


**Agenzia del Territorio  
CATASTO FABBRICATI  
Ufficio Provinciale di  
Ravenna**

Dichiarazione protocollo n. 1406/2012 del 14/06/2012 <b>ALLEGATO 02</b>	
Planimetria di u.i.u. in Comune di Cervia	
Via Del Girasole civ.	
Identificativi Catastali:	Compilata da: Giorgini Massimo
Sezione:	Isritto all'albo: Geometri
Foglio: 33	Prov. Ravenna
Particella: 2030	N. 1315
Subalterno: 3	


Scheda n. 1      Scala 1:200

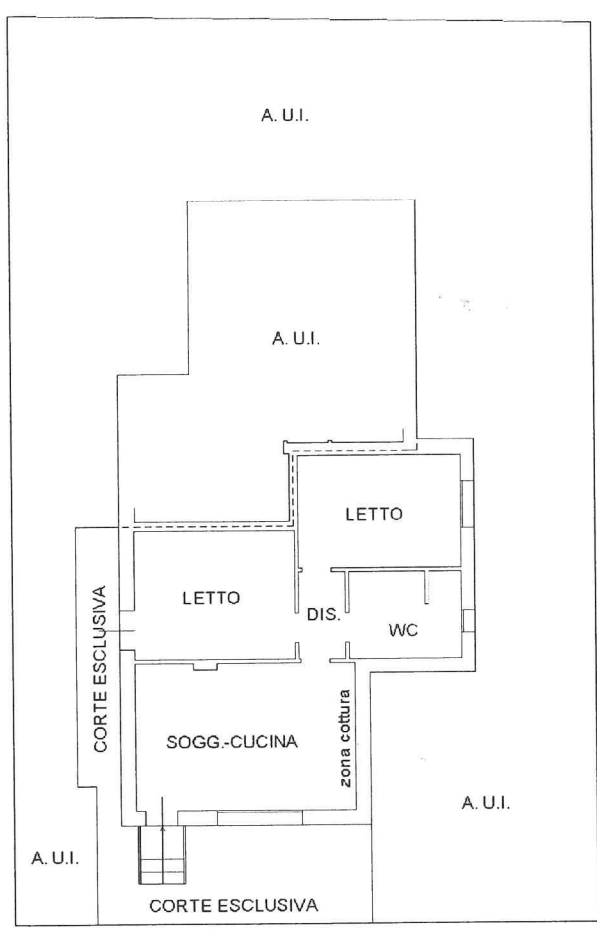

MAPP. 1791

MAPP. 2031

**PIANTA PIANO TERRA**  
H. 2,70

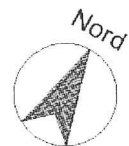

Catasto dei Fabbricati - Situazione al 20/02/2023 - Comune di CERVIA(C553) - < Foglio: 33 Particella 2030 Subalterno 3 >  
VIA DEL GIRASOLE Piano T