



**Agenzia del Territorio
CATASTO FABBRICATI
Ufficio Provinciale di
Venezia**

Dichiarazione protocollo n. VE0059796 del 14/04/2010

Planimetria di u.i.u. in Comune di San Michele Al Tagliament

Via Armentarezza

civ. 10/A


Identificativi Catastali:

Sezione:
Foglio: 31
Particella: 45
Subalterno: 4

Compilata da:

Iscritto all'albo:

Scheda n. 1 Scala 1:500

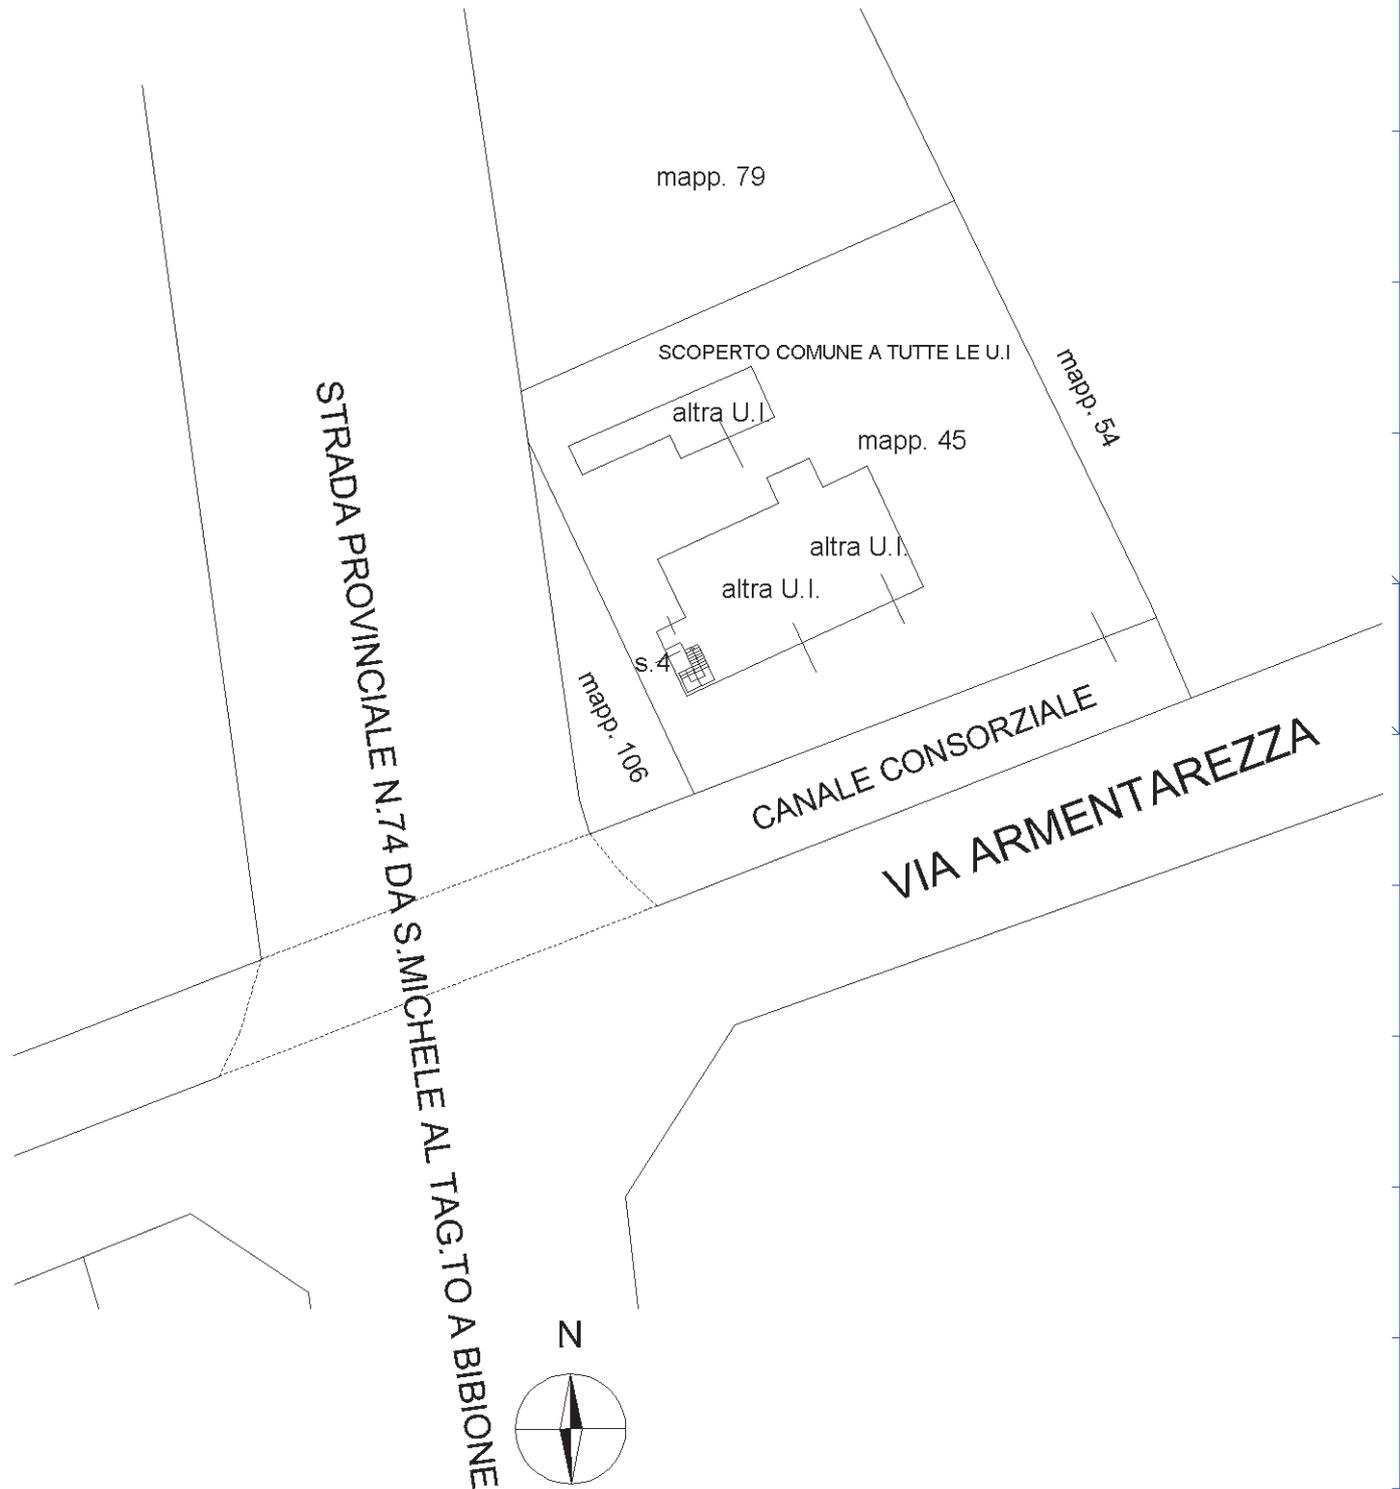

PIANTA PIANO TERRA CON CORTE ANNESSA
scala 1.500 H= 270-240-350 cm

Ultima planimetria in atti

**Agenzia del Territorio
CATASTO FABBRICATI
Ufficio Provinciale di
Venezia**

Dichiarazione protocollo n. VE0059796 del 14/04/2010

Planimetria di u.i.u. in Comune di San Michele Al Tagliament

Via Armentarezza

civ. 10/A

Identificativi Catastali:

Sezione:

Foglio: 31

Particella: 45


Subalterno: 4

Compilata da:


Iscritto all'albo:

Scheda n. 2


Scala 1:200

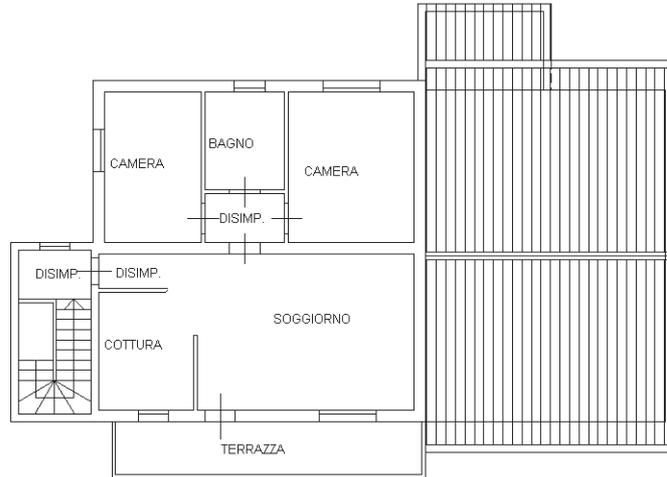

PIANTA PIANO PRIMO
h=270 cm

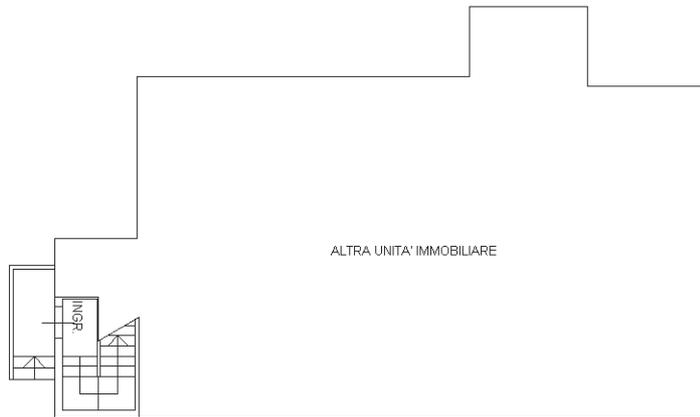

PIANTA PIANO TERRA
h=240 cm

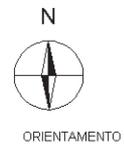

Catasto dei Fabbricati - Situazione al 23/09/2023 - Comune di SAN MICHELE AL TAGLIAMENTO(1040) - < Foglio 31 - Particella 45 - Subalterno 4 >
VIA ARMENTAREZZA n. 10/A Piano T-1

Ultima planimetria in atti