

**Agenzia del Territorio
CATASTO FABBRICATI**
Ufficio provinciale di
Pordenone

Dichiarazione protocollo n. PN0138673 del 10/07/2012
Planimetria di u.i.v. in Comune di Roveredo In Piano
Via Pionieri Dell'aria
civ. 60

Identificativi Catastali:
Sezione: U
Foglio: 6
Particella: 219
Subalterno: 9


Scala 1: 200

Ultima planimetria in atti


Data: 13/11/2023 - n. T329432 - Richiedente: [REDACTED]

Totale schede: 2 - Formato di acquisizione: A3(297x420) - Formato stampa richiesto: A4(210x297)

CORPI DI FABBRICA DI CUI NON SI
E' REPERITO AL FOLIO ABILITATIVO
E/O PERLIZIA IN DIFFERITA' A
PERMESSI GIÀ RILASCIATI

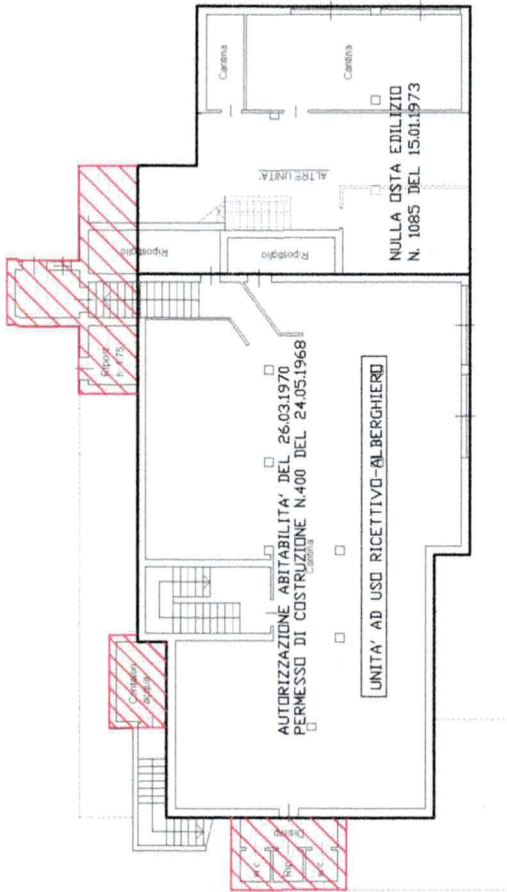

PIANTA PIANO INTERRATO - H. mt. 2,85

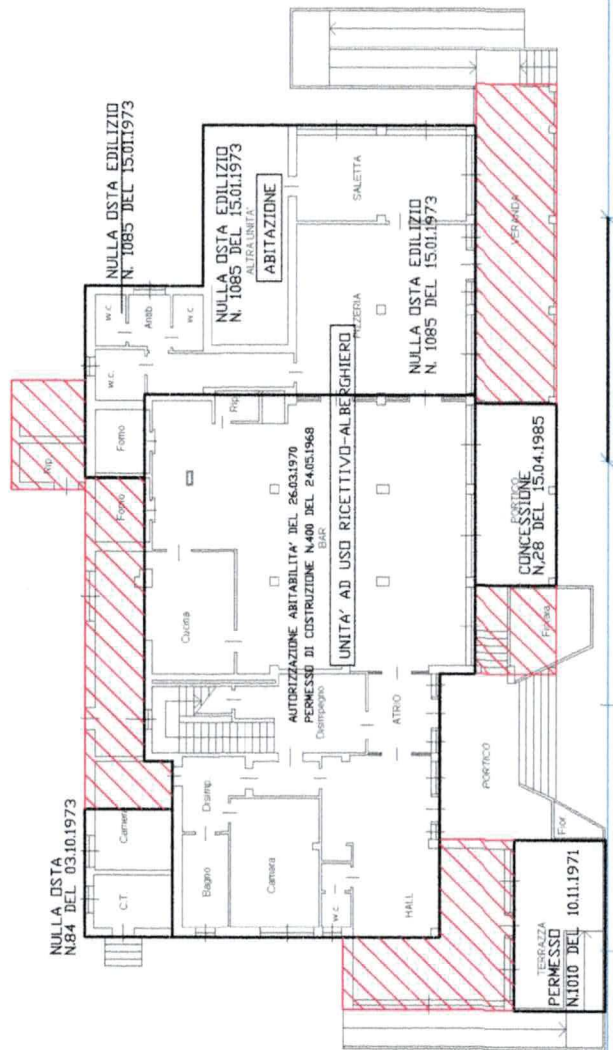

PIANTA PIANO TERRA - H. mt. 3,46



**Agenzia del Territorio
CATASTO FABBRICATI**
Ufficio provinciale di
Pordenone

Dichiarazione protocollo n. PN0138673 del 10/07/2012
Planimetria di u.i.u. in Comune di Roveredo In Piano
Via Pionieri Dell'aria

civ. 60

Identificativi Catastali:
Sezione: U
Foglio: 6
Particella: 219
Subalterno: 9

Scala 1: 200


Ultima planimetria in atti

Data: 13/11/2023 - n. T329432 - Richiedente [REDACTED]

Totale schede: 2 - Formato di acquisizione: A3(297x420) - Formato stampa richiesto: A4(210x297)


AUTORIZZAZIONE EDILIZIA
N. 6152 DEL 22.10.1986

REALIZZAZIONE DI SALOTTO IN
LUOGO DELL'AUTORIZZATA VERANDA

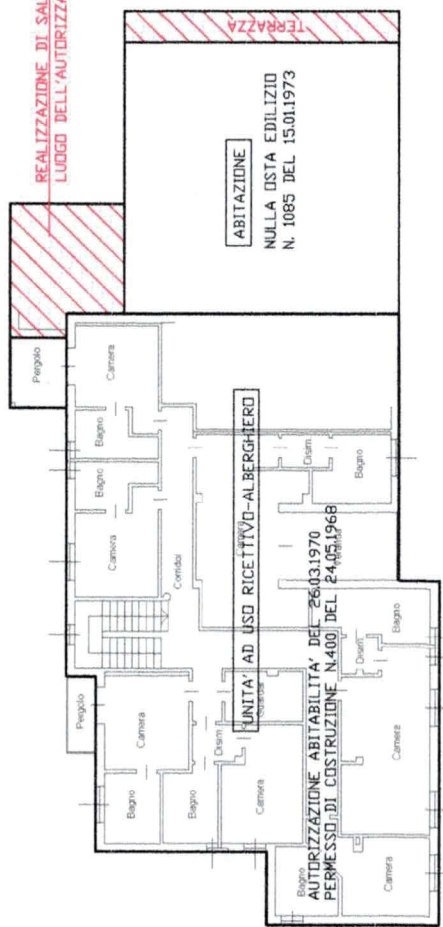

PIANTA PIANO PRIMO - H. mt. 2,82

CORPI DI FABBRICA DI CUI NON SI
E' REPERTO IL TITOLO ABILITATIVO
E' DI REALIZZAZIONE IN DIFFORMITA' A
PERMESSI GIA' RILASCIATI

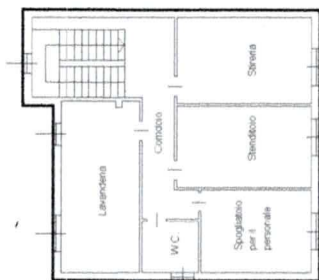

PIANTA PIANO SECONDO - H. mt. 2,82

UNITA' AD USO RICETTIVO-ALBERGHIERO

AUTORIZZAZIONE ABILITATA' DEL 26.03.1970
PERMESSI DI COSTRUZIONE N.400 DEL 24.05.1968

ABITAZIONE
NULLA OSTA EDILIZIO
N. 1085 DEL 15.01.1973

