

PROCEDURA ESECUTIVA IMMOBILIARE R.G.E. Cassino -
EI - 101/2021
CREDITORE BANCA POPOLARE DEL FRUSINATE SOC.
COOP PER AZIONI

PLANIMETRIA ALLEGATA ALLA PERIZIA TECNICA D'UFFICIO
ELABORATA A SEGUITO DEI SOPRALLUOGHI EFFETTUATI

Beni oggetto di perizia
in contrada Capodacqua snc
Fabbricato Foglio 19 part.338 sub.2 piano T
Fabbricato al Foglio 19 part.338 ex sub.3 ora sub.5 piano T,1,2
Terreno al Foglio 19 Particella 332
Terreno al Foglio 19 Particella 333




Il C.T.U.

Ing. Gianluigi FIORILLO

Cassino li 22 giugno 2022




STATO DI FATTO - PIANTA PIANO TERRA - Sub 3 - Sub 5
SCALA 1:50

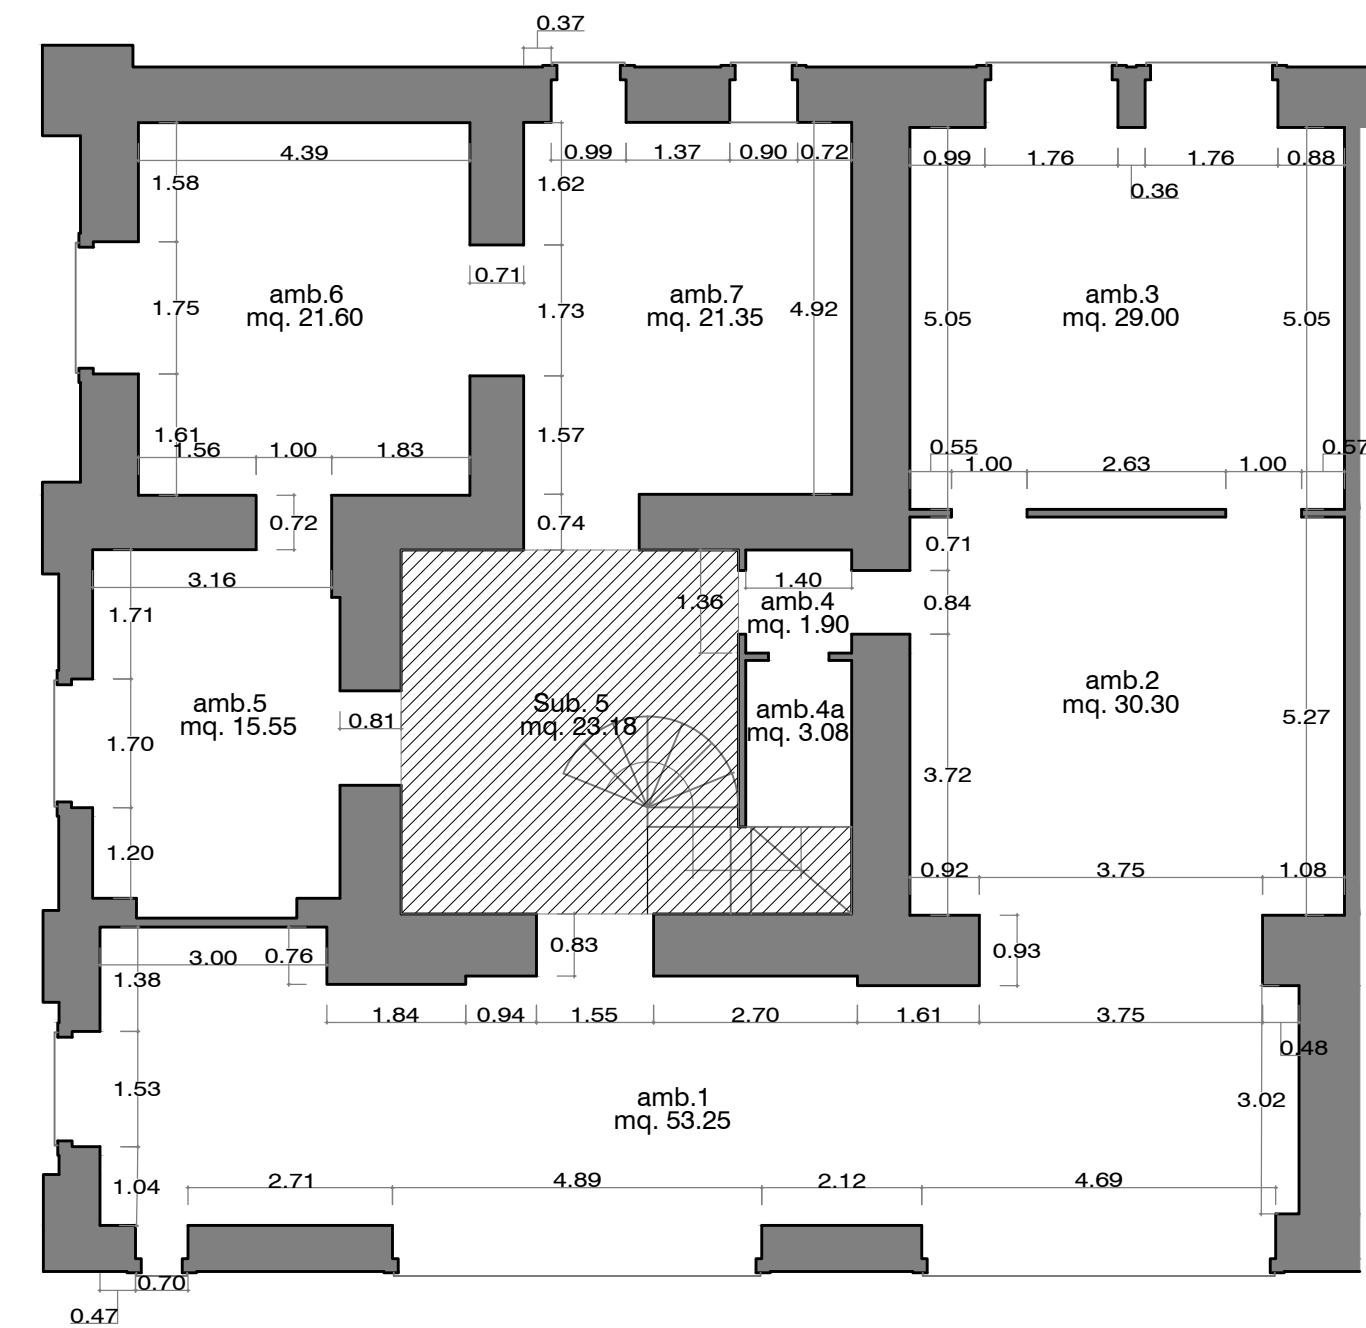


CALCOLO DELLE SUPERFICI		
AMBIENTE	S.U. (mq.)	h.m. al grezzo (ml.)
1	53.25	3.54
2	30.30	3.40
3	29.00	3.40
4	1.90	3.40
4a	3.08	3.40
5	15.55	3.40
6	21.60	3.40
7	21.35	3.40
Sub.5	23.18	3.40

STATO DI FATTO - PIANTA PIANO PRIMO - Sub 5
SCALA 1:50

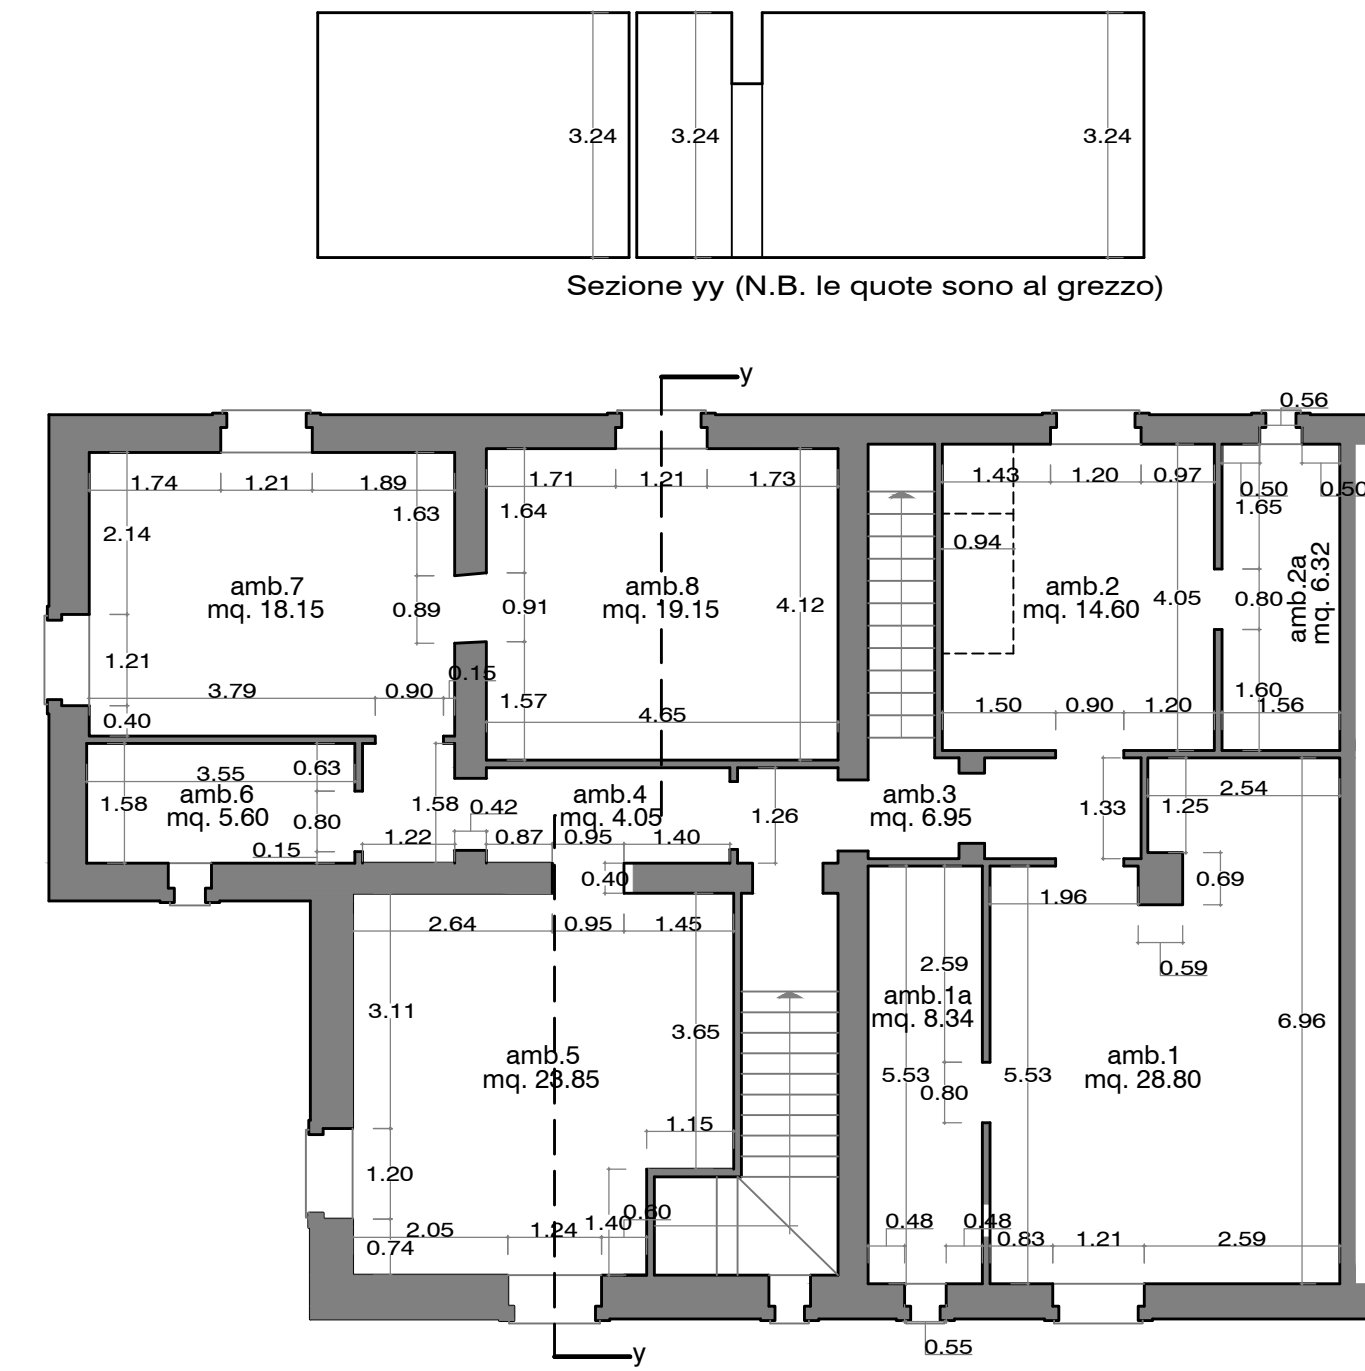

CALCOLO DELLE SUPERFICI		
AMBIENTE	S.U. (mq.)	h.m. al grezzo (ml.)
1	28.80	3.24
1a	8.34	3.24
2	14.60	3.24
2a	6.32	3.24
3	6.95	3.24
4	4.05	3.24
5	23.85	3.24
6	5.60	3.24
6a	1.93	3.24
7	18.15	3.24
8	19.15	3.24

STATO DI FATTO - PIANTA PIANO SOTTOTETTO - Sub 5
SCALA 1:50

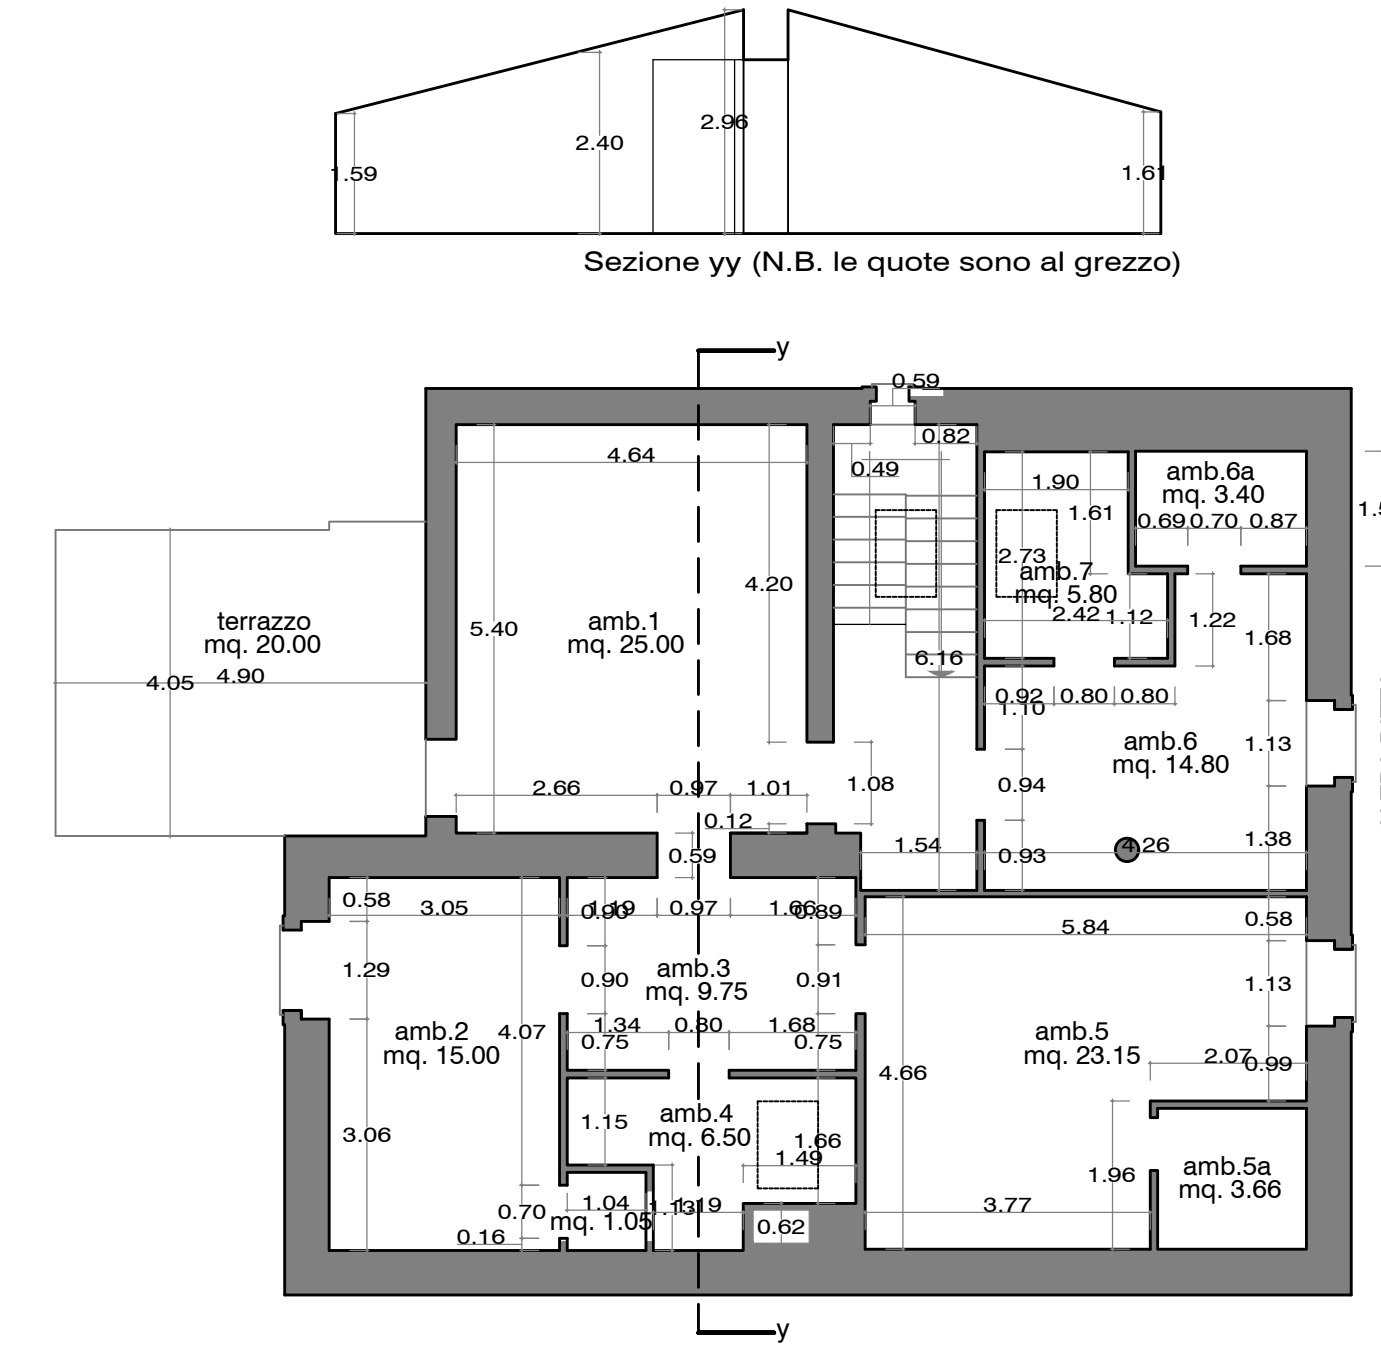

CALCOLO DELLE SUPERFICI		
AMBIENTE	S.U. (mq.)	h.m. al grezzo (ml.)
1	25.00	2.27
2	15.00	2.28
2a	1.05	1.75
3	9.75	2.61
4	6.50	1.92
5	23.15	2.25
5a	3.66	1.86
6	14.80	2.48
6a	3.40	1.82
7	5.80	1.98
terrazzo	20.00	-