

ALLEGATO N°01

Elaborato Grafico dei Beni Pignorati


STATO AUTORIZZATO

COME DA ULTIMO TITOLO ABILITATIVO EDILIZIO IN
ATTI ALL'UFFICIO TECNICO DEL COMUNE DI RIETI.

PIANTA PIANO TERRA, FOGLIO 29, PARTICELLA 324, SUB.0

ESECUZIONE IMMOBILIARE R.G.E. 69/2022

G.I.: BARBARA VICARIO

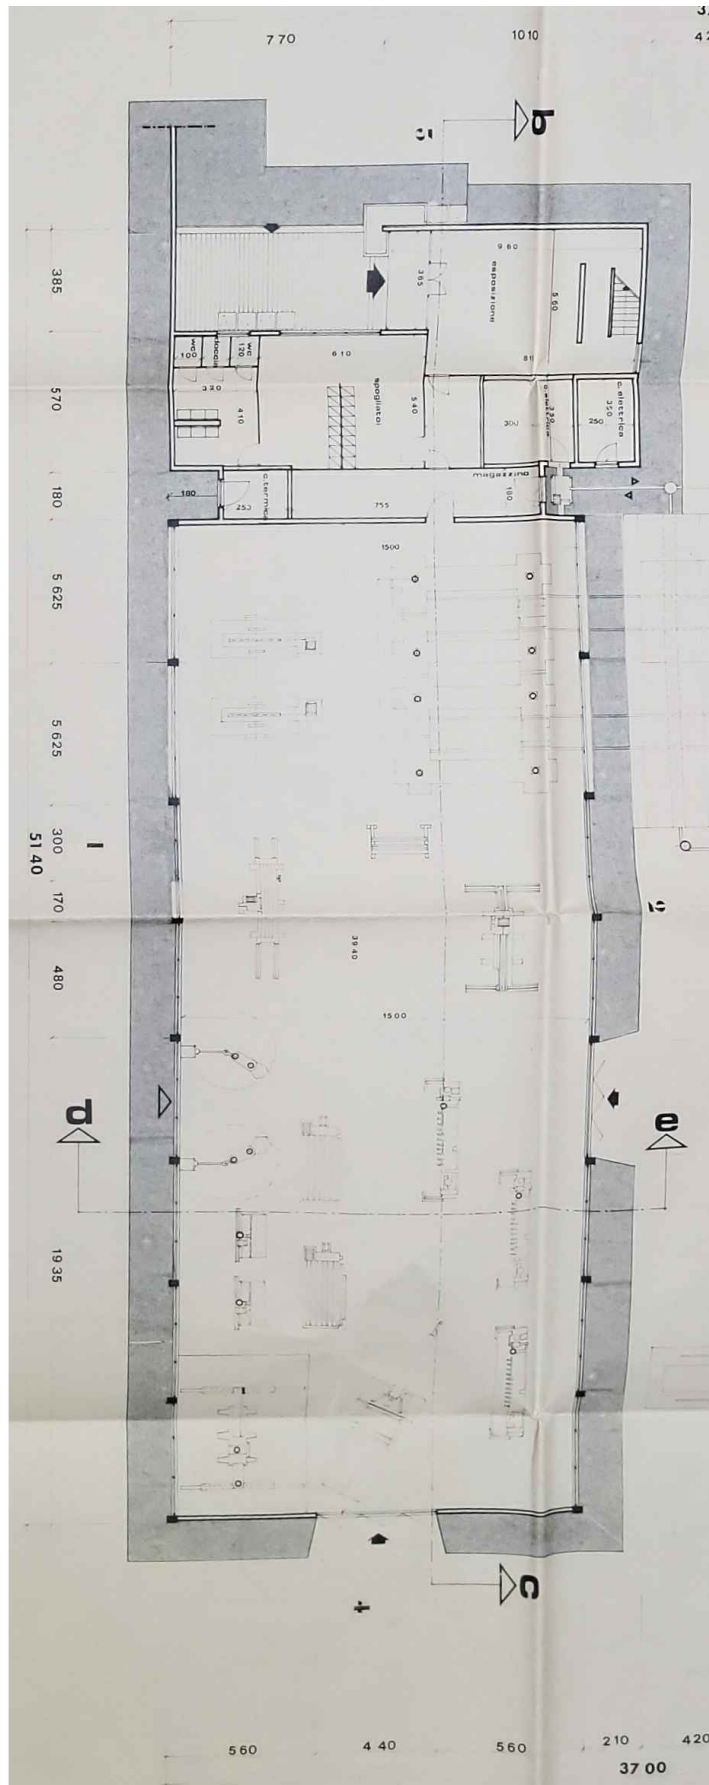

SCALA



GIOVANNELLI
ING. ANDREA

VIA LABRO N.3 - 02100 RIETI TEL/FAX 0746 203503
P.IVA 01053400576 e-mail: meag_engineering@yahoo.it


STATO AUTORIZZATO

COME DA ULTIMO TITOLO ABILITATIVO EDILIZIO IN
ATTI ALL'UFFICIO TECNICO DEL COMUNE DI RIETI.

PIANTA PIANO PRIMO, FOGLIO 29, PARTICELLA 324, SUB.0

ESECUZIONE IMMOBILIARE R.G.E. 69/2022

G.I.: BARBARA VICARIO

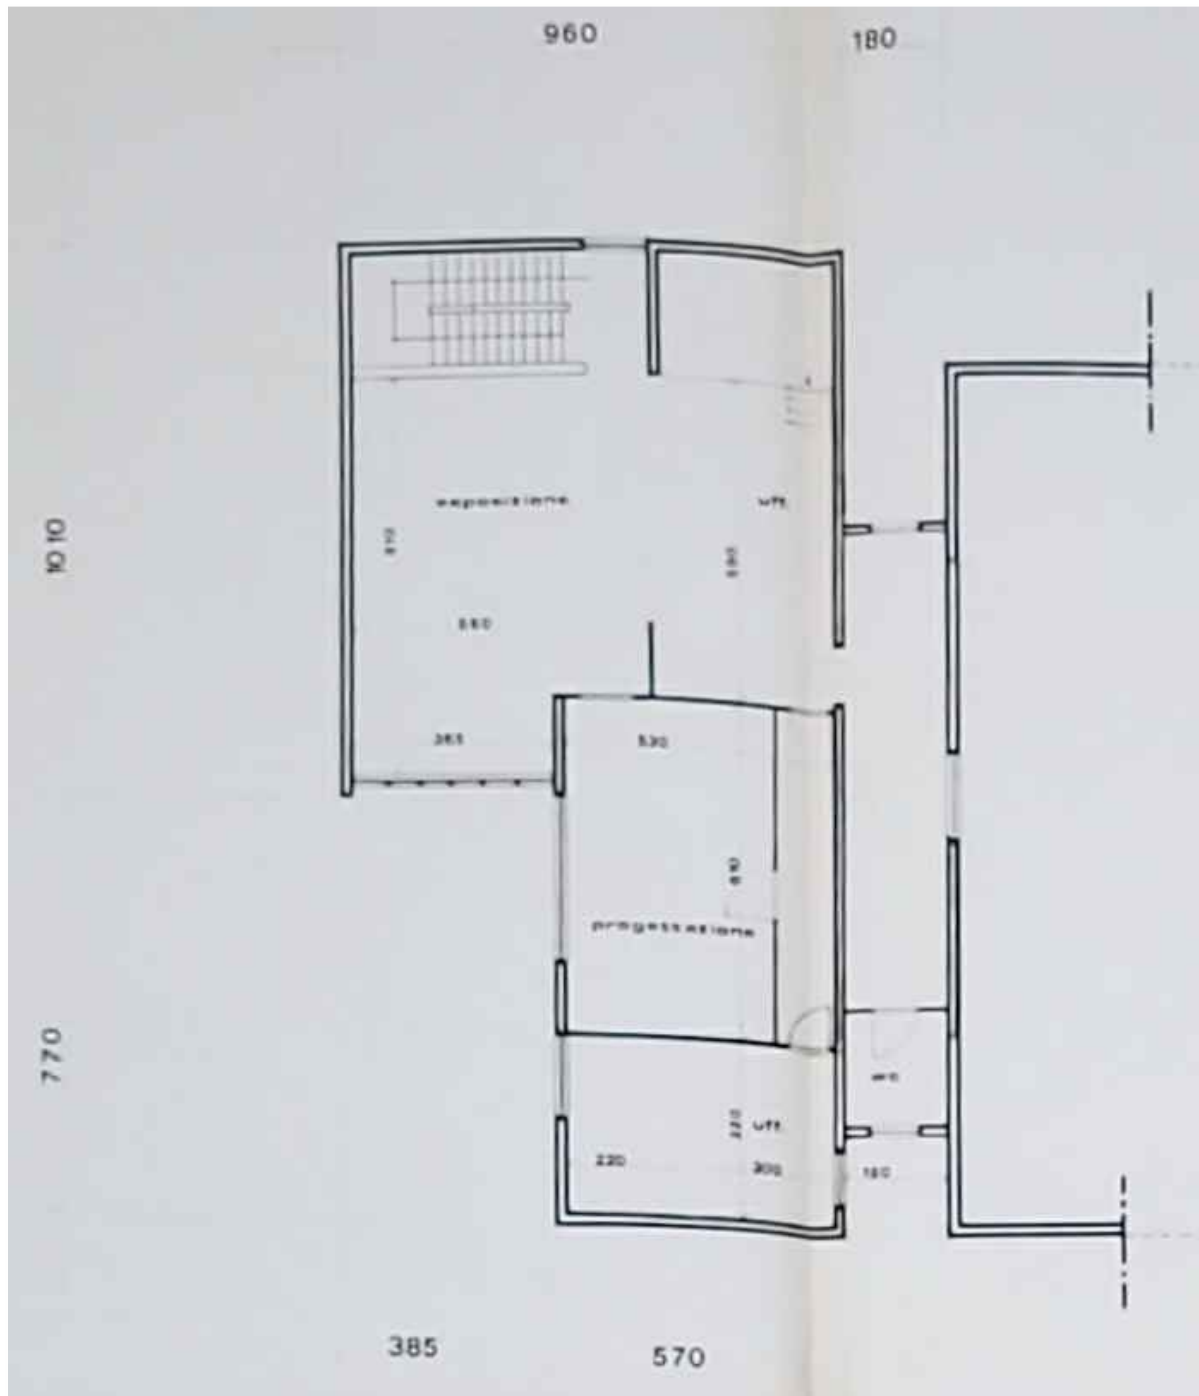

SCALA

0 5 m



GIOVANNELLI
ING. ANDREA

VIA LABRO N.3 - 02100 RIETI TEL/FAX 0746 203503
P.IVA 01053400576 e-mail: meag_engineering@yahoo.it


STATO RILEVATO

SOPRALLUOGO EFFETTUATO IL 06/12/2022, IMMOBILE SITO
IN VIA DONATORI DI SANGUE N.4, 02100 - RIETI (RI)


PIANTA PIANO PRIMO, FOGLIO 29, PARTICELLA 324

ESECUZIONE IMMOBILIARE R.G.E. 69/2022

G.I.: BARBARA VICARIO

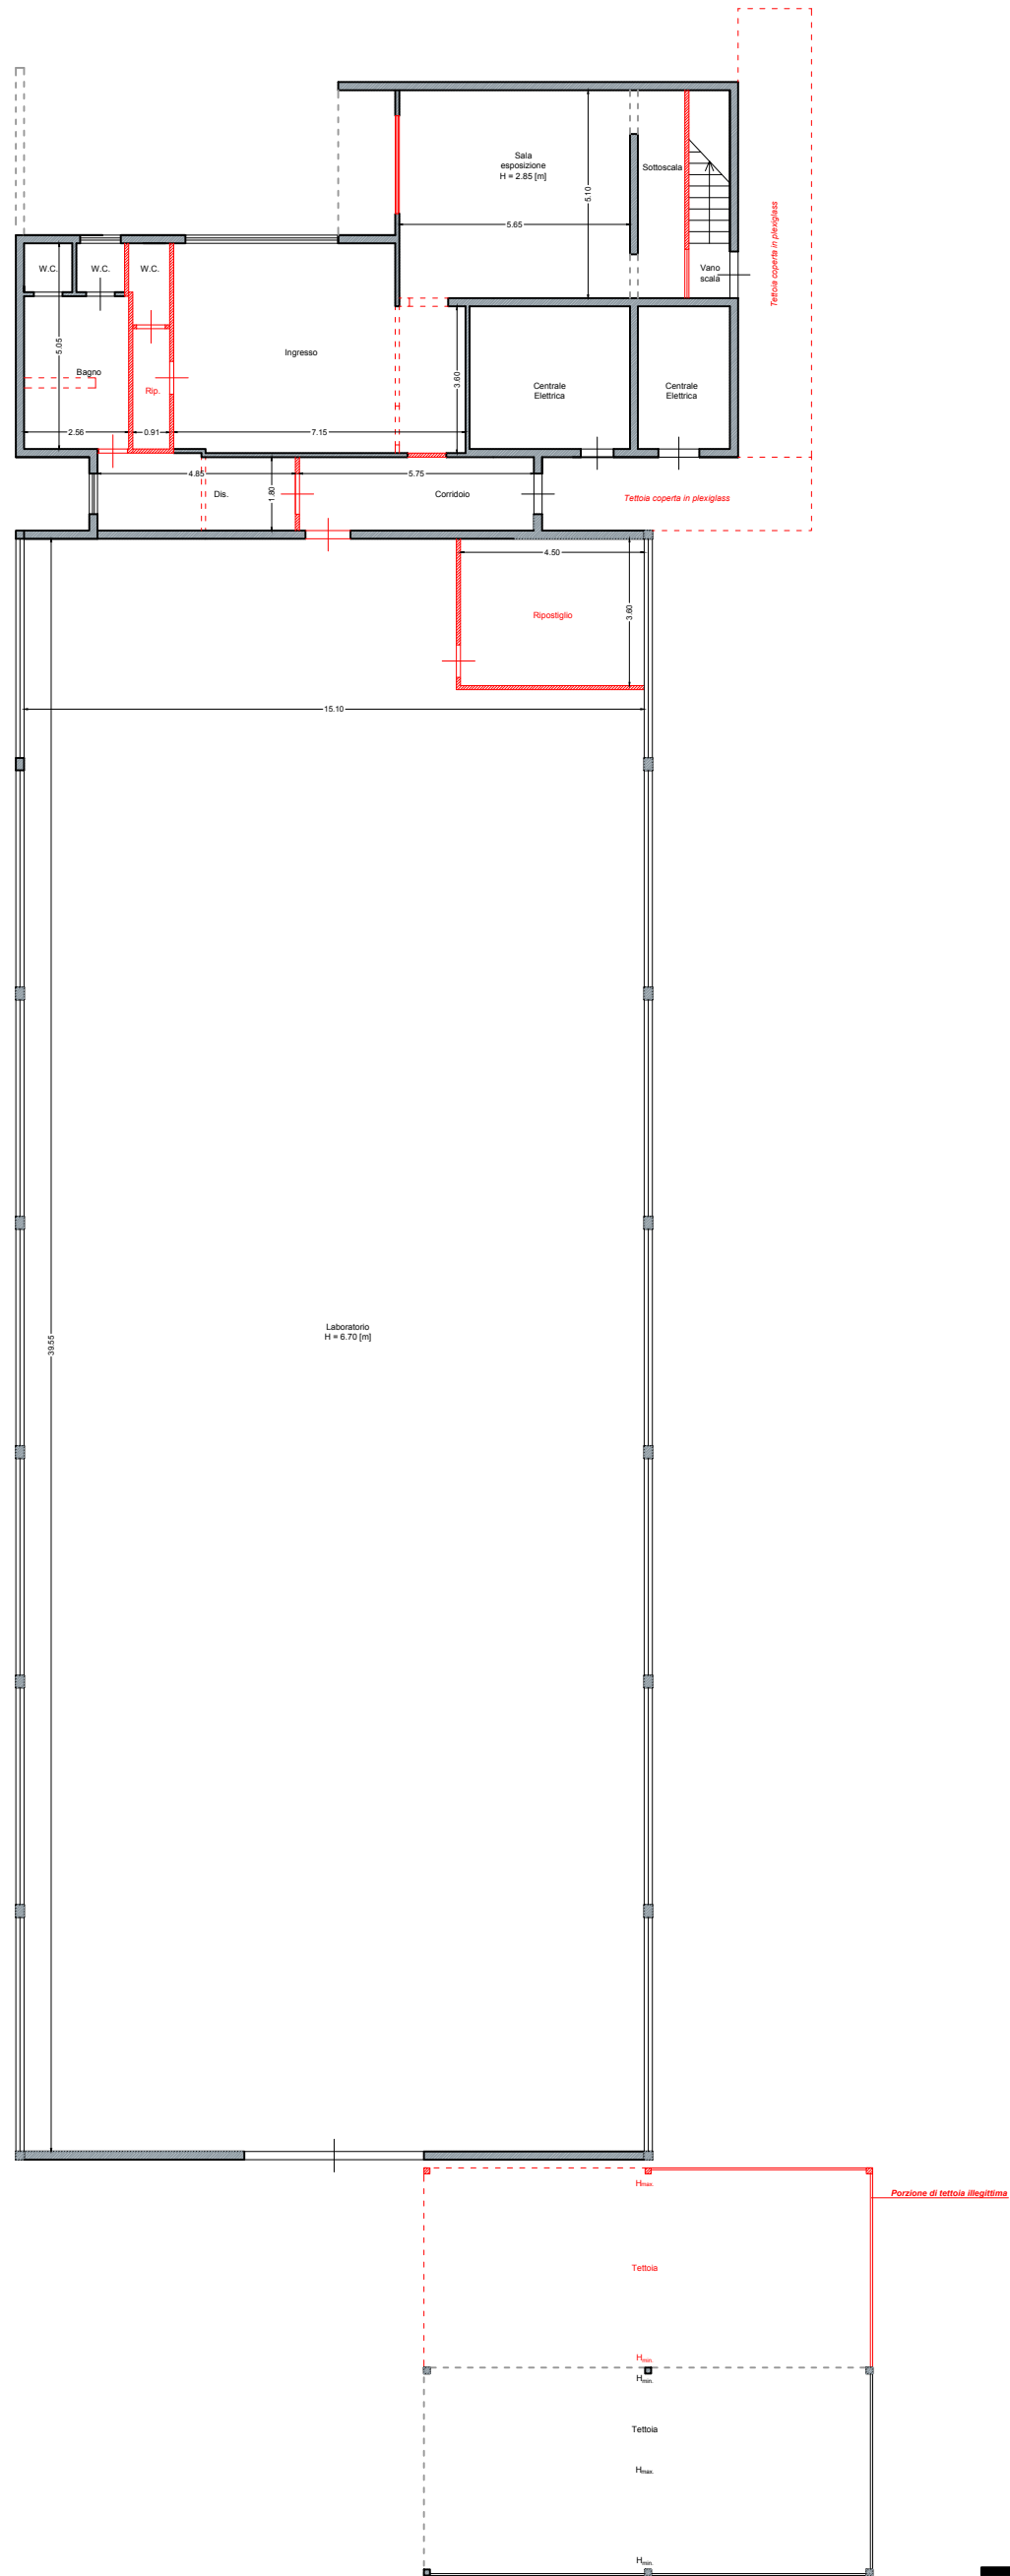

DIFFORMITÀ

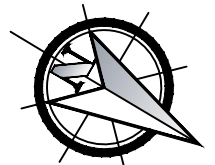

SCALA

0 5 m




GIOVANNELLI
ING. ANDREA

VIA LABRO N.3 - 02100 RIETI TEL/FAX 0746 203503
P.IVA 01053400576 e-mail: meag_engineering@yahoo.it


STATO RILEVATO

SOPRALLUOGO EFFETTUATO IL 06/12/2022,
IMMOBILE SITO IN VIA DONATORI DI SANGUE N.4
02100 - RIETI (RI).

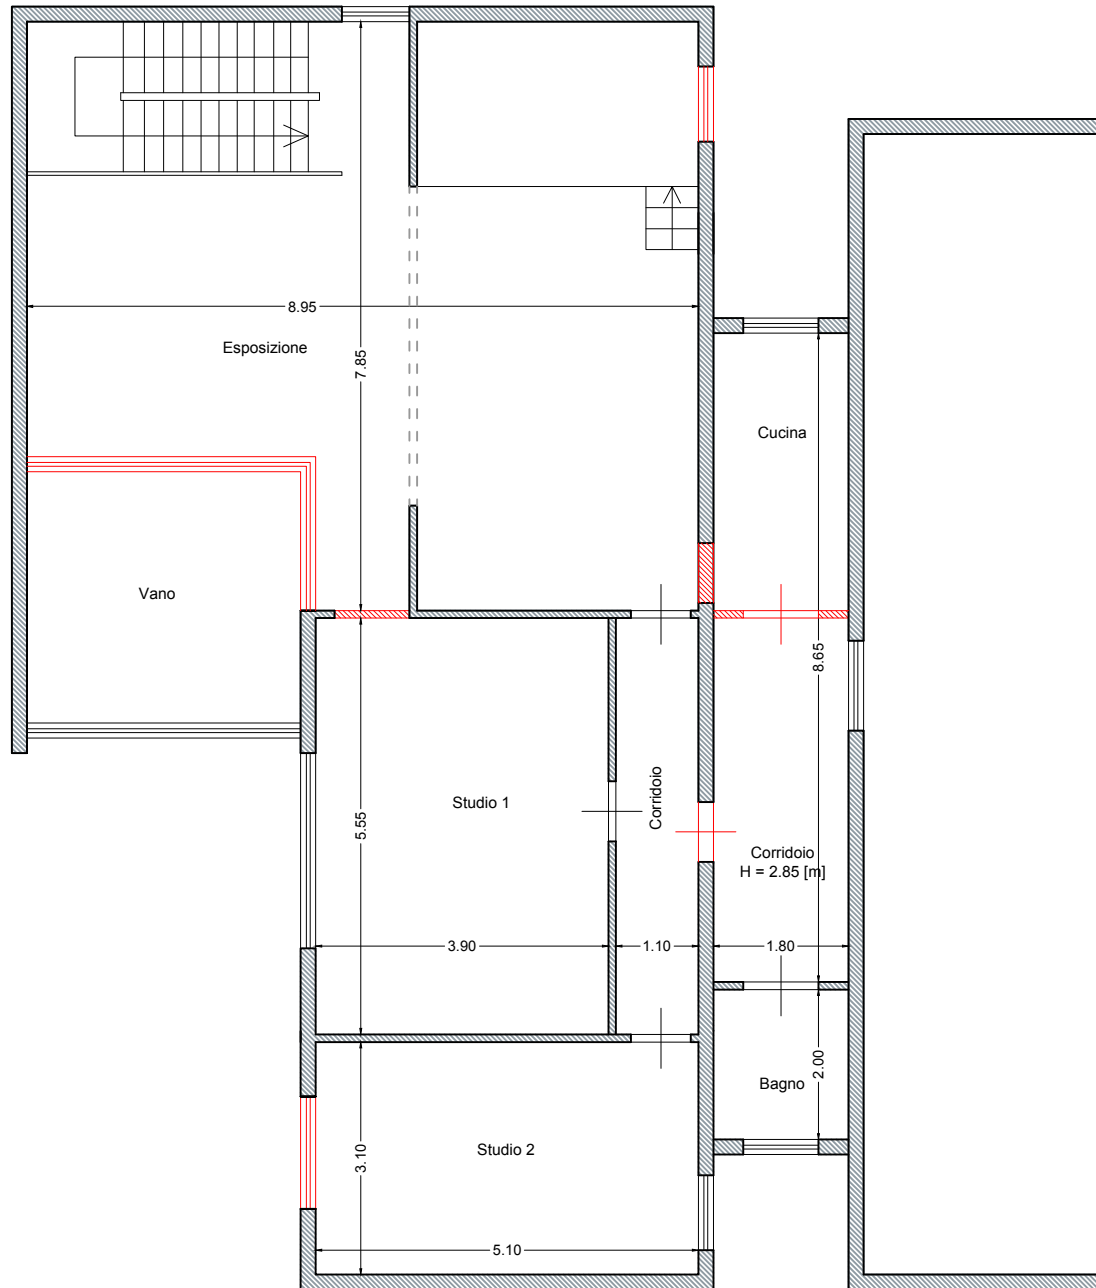

PIANTA PIANO PRIMO
FOGLIO 29, PARTICELLA 324
SCALA 1:100

— DIFFORMITÀ

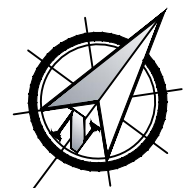

ESECUZIONE IMMOBILIARE R.G.E. 69/2022

G.I.: BARBARA VICARIO



GIOVANNELLI
ING. ANDREA

VIA LABRO N.3 - 02100 RIETI
P.IVA 01053400576

TEL/FAX 0746 203503
e-mail: meag_engineering@yahoo.it


STATO RILEVATO

SOPRALLUOGO EFFETTUATO IL 06/12/2022, IMMOBILE SITO
IN VIA DONATORI DI SANGUE N.4, 02100 - RIETI (RI)

FOGLIO 29, PARTICELLA 324

ESECUZIONE IMMOBILIARE R.G.E. 69/2022

G.I.: BARBARA VICARIO

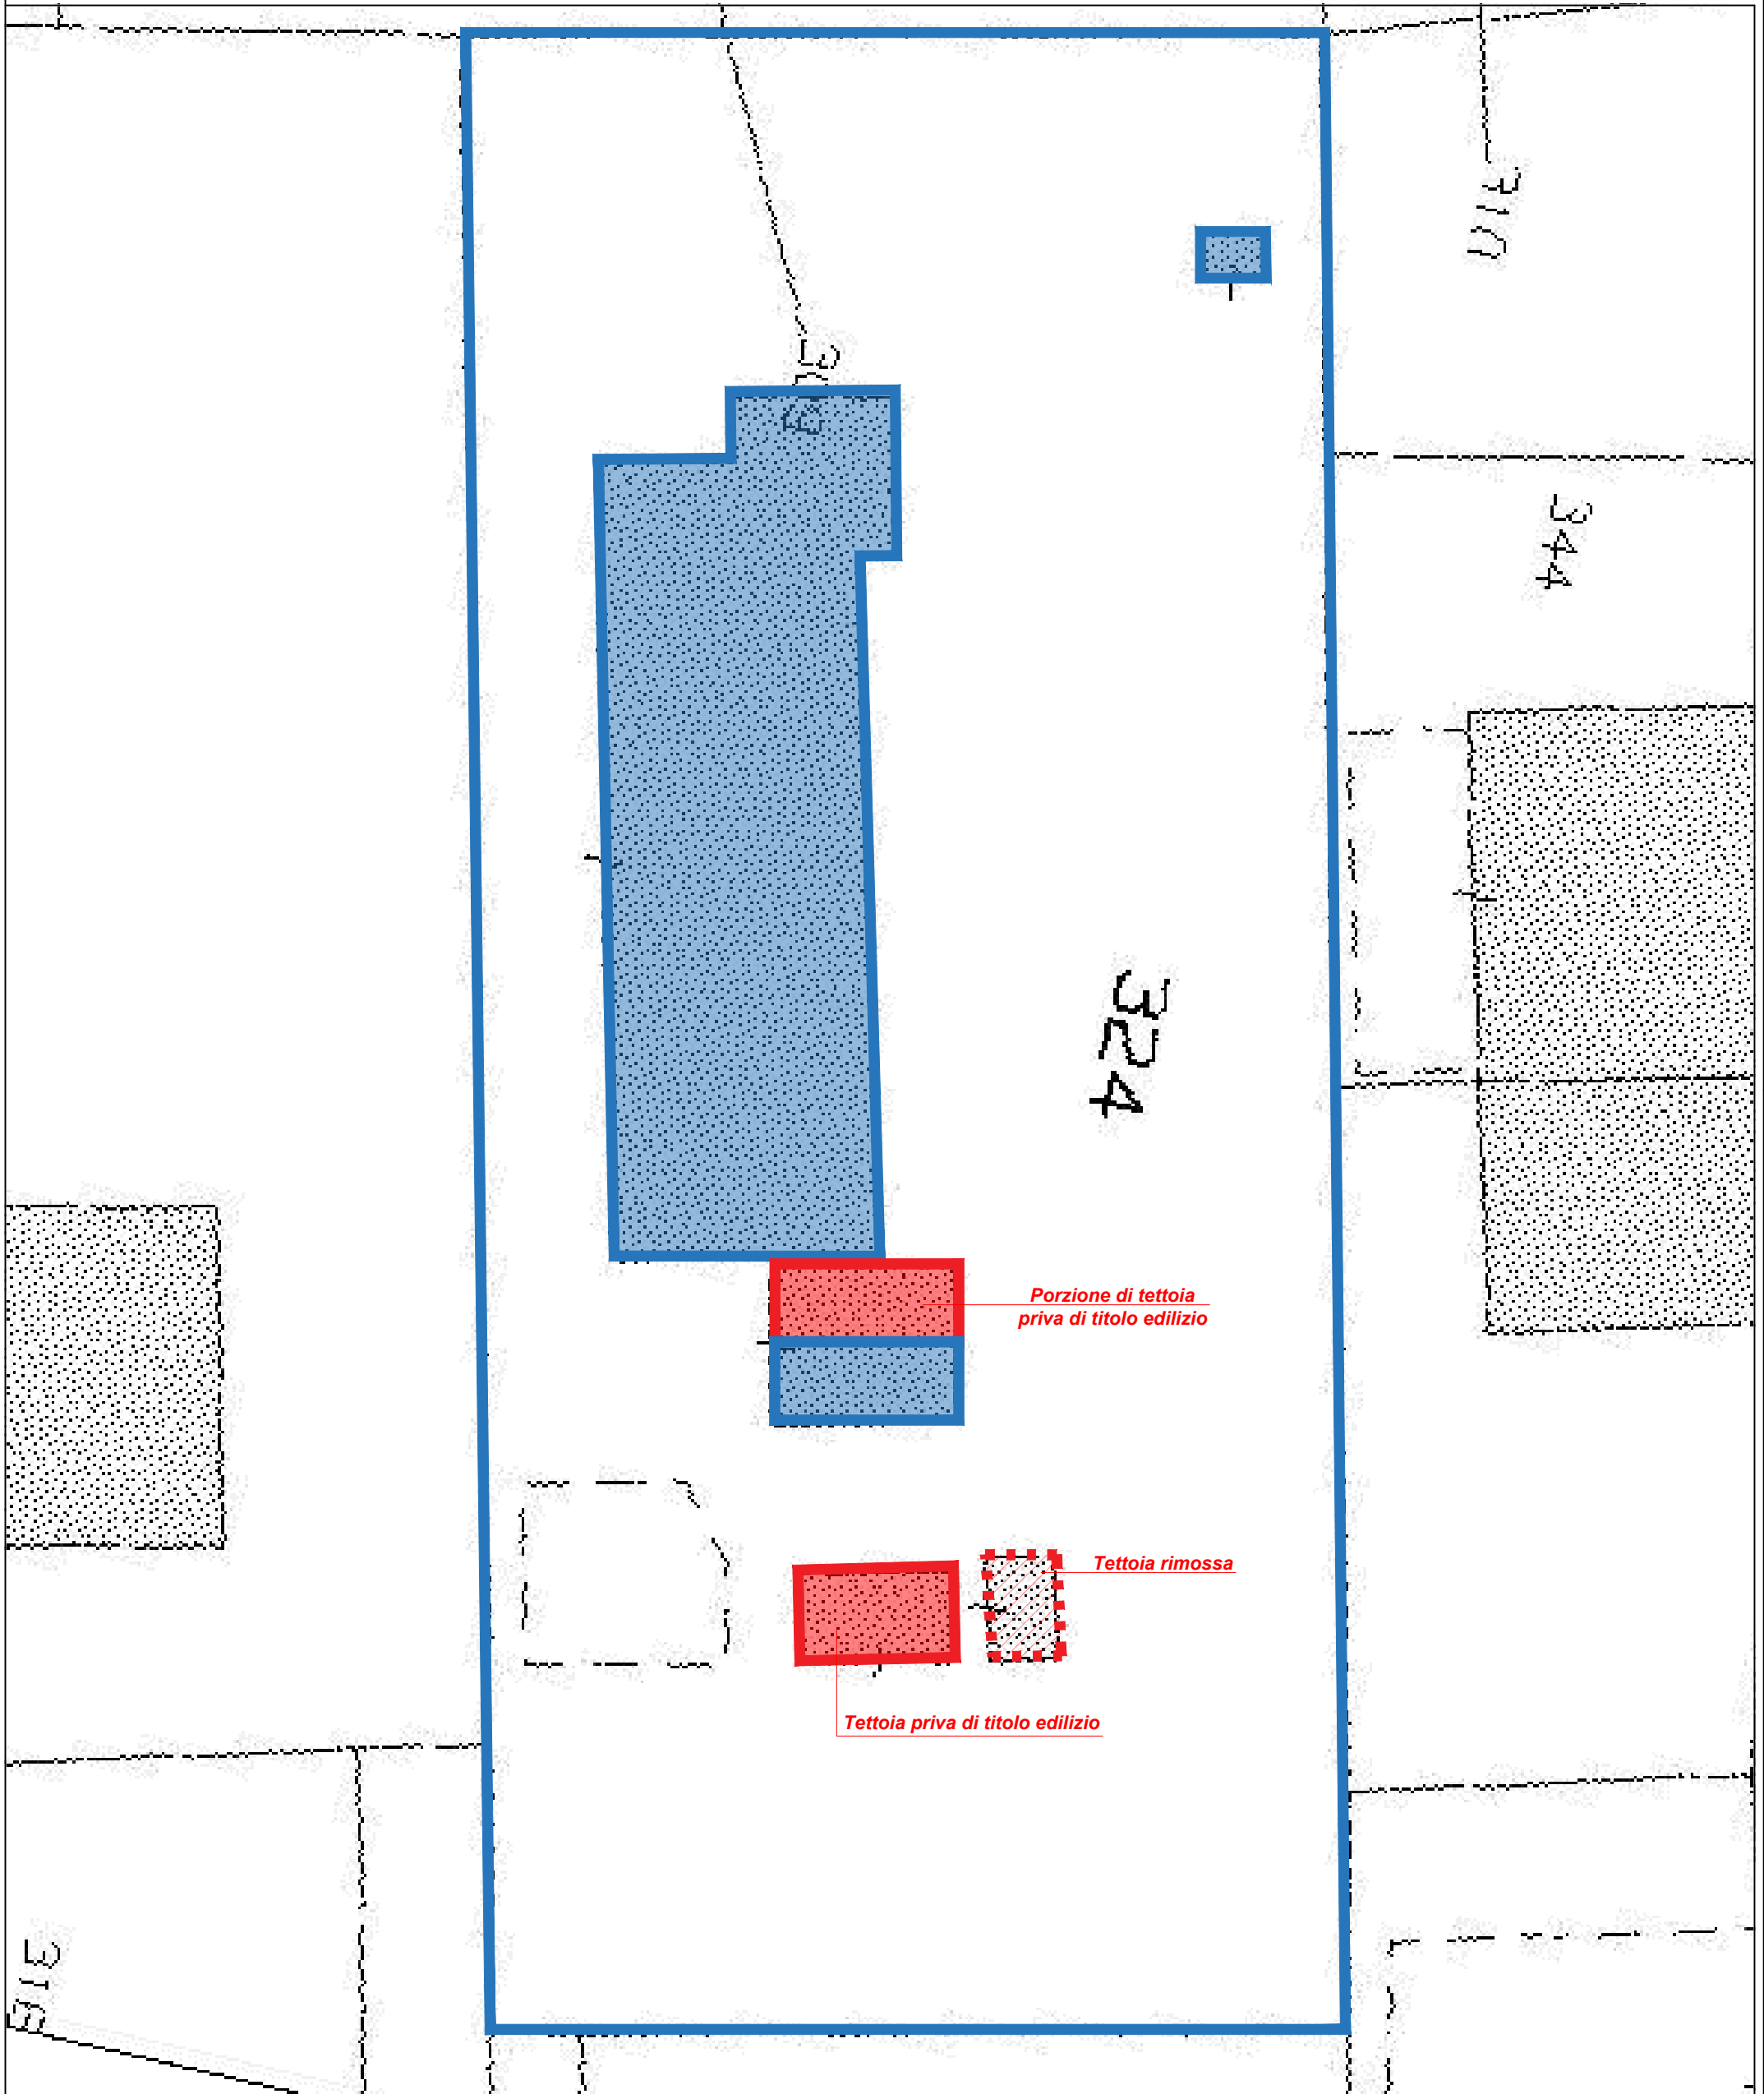

Porzione di tettoia
priva di titolo edilizio

Tettoia rimossa

Tettoia priva di titolo edilizio