ELABORATO PLANIMETRICO

Compilato da:
Pasinetti Giacomo

Iscritto all'albo:
Geometri

Prov. Bergamo N. 2260

Agenzia del Territorio
CATASTO FABBRICATI
Ufficio Provinciale di
Bergamo

Comune di Trescore Balneario
Sezione: Foglio: 13 Particella: 4086

Protocollo n. BG0249428 del 26/07/2007
Tipo Mappale n. del

Dimostrazione grafica dei subalterni

Scala 1 : 500

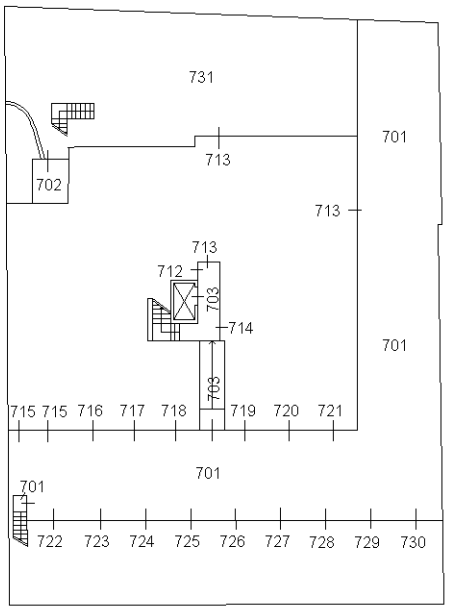

Pianta piano seminterrato

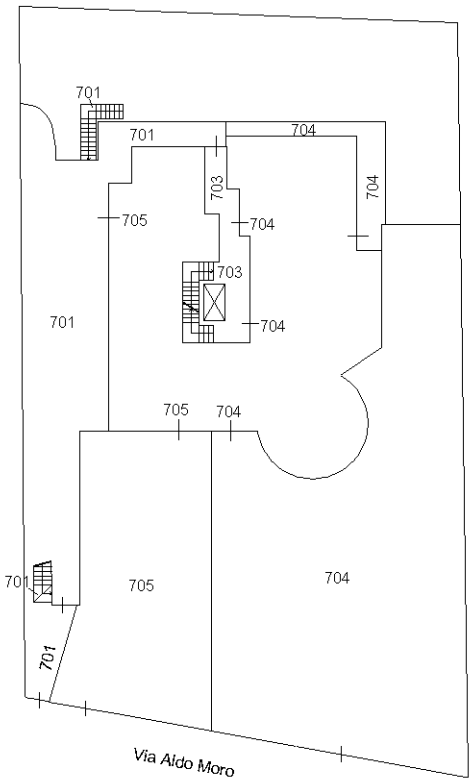

Pianta piano terra

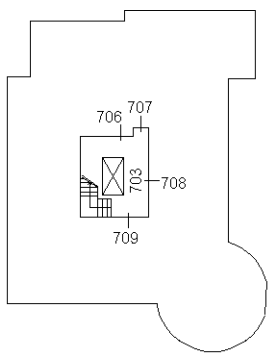

Pianta piano primo

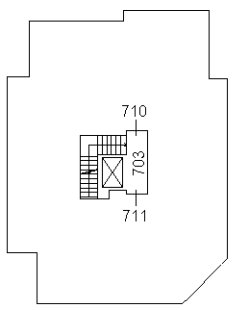

Pianta piano secondo

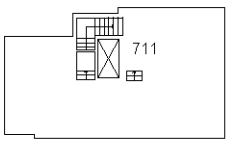

Pianta piano terzo
(Sottotetto)

Elaborato Planimetrico - Catasto dei Fabbricati - Situazione al 16/05/2023 - Comune di TRESCORE BALNEARIO(L388) - < Foglio 13 Particella 4086 >