

LOTTO 03

Comune di Palosco – C.F. fg. 5, Mapp. 2050, Sub. 701
C.F. fg. 5, Mapp. 4697, Sub. 4
C.F. fg. 5, Mapp. 4697, Sub. 5
C.F. fg. 5, Mapp. 4697, Sub. 7

Allegato D

DOCUMENTAZIONE CATASTALE

VISURA STORICA PER IMMOBILE

- C.F. fg. 5, Mapp. 2050, Sub. 701 del 09/11/2015
- C.F. fg. 5, Mapp. 4697, Sub. 4 del 09/11/2015
- C.F. fg. 5, Mapp. 4697, Sub. 5 del 09/11/2015
- C.F. fg. 5, Mapp. 4697, Sub. 7 del 09/11/2015
- - da situazione agli atti alla data del 05/08/2020

SCHEDE CATASTALI

- C.F. fg. 5, Mapp. 2050, Sub. 701 del 14/08/2013
- C.F. fg. 5, Mapp. 4697, Sub. 4 del 01/06/2001
- C.F. fg. 5, Mapp. 4697, Sub. 5 del 01/06/2001
- C.F. fg. 5, Mapp. 4697, Sub. 7 del 01/06/2001
- da situazione agli atti alla data del 24/07/2020

Agenzia del Territorio
CATASTO FABBRICATI
 Ufficio provinciale di
Bergamo

Dichiarazione protocollo n. BG0145560 del 14/08/2013

Planimetria di u.i.u. in Comune di Palosco

Viale Papa Giovanni Xxiii

civ. 144

Identificativi Catastali:

Sezione:

Foglio: 5

Particella: 2050

Subalterno: 701

Compilata da:

Corna Maurizio

Iscritto all'albo:

Geometri


Prov. Bergamo

N. 4232


n. 1 Scala 1: 200

Data: 24/07/2020 - n. T196123 - Richiedente: BNOCR/71P16A794N
 Totale schede: 1 - Formato di acquisizione: A3(297x420) - Formato stampa richiesto: A3(297x420)
 Ultima planimetria in atti


Data: 24/07/2020 - n. T196123 - Richiedente: BNOCR/71P16A794N

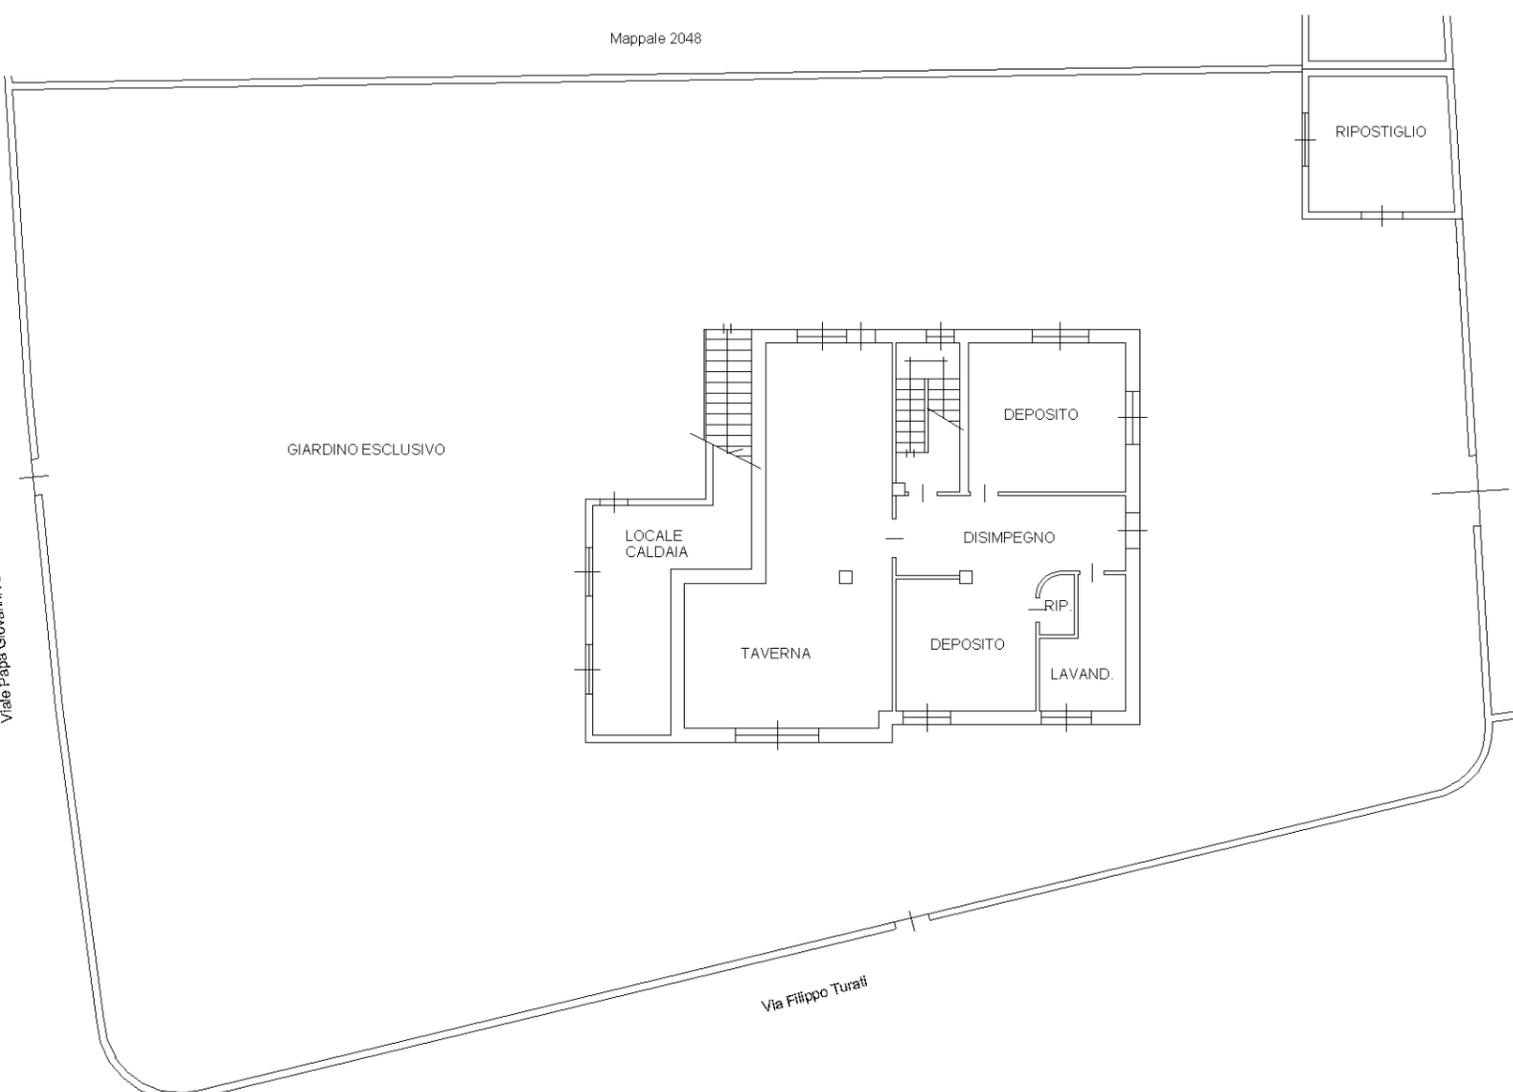

PIANO TERRA H=2.40

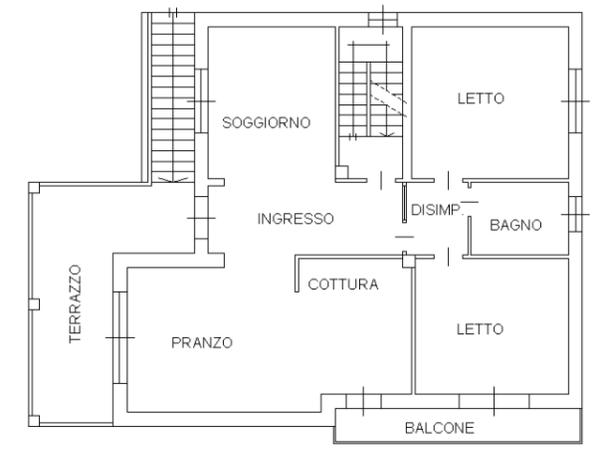

PIANO PRIMO H=3.00

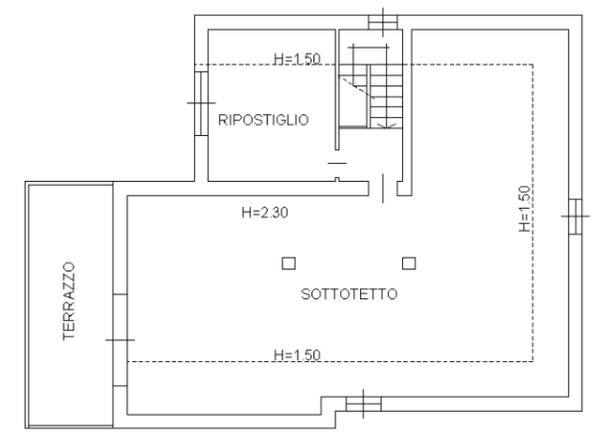

PIANO SECONDO



Ultima planimetria in atti
Data presentazione: 01/06/2001 - Data: 24/07/2020 - n. T196120 - Richiedente: BNOCR/71P16A794N
Totale schede: 1 - Formato di acquisizione: A3(297x420) - Formato stampa richiesto: A3(297x420)

MODULARIO
F. rig. rend. 496



MINISTERO DELLE FINANZE
DIPARTIMENTO DEL TERRITORIO
CATASTO EDILIZIO URBANO (RDL 13-4-1939, n. 652)


MOD. AN (C)
300

Planimetria di u.i.u. in Comune di PALOSCO via TURATI civ. 22

PIANO TERRA H=3,10


MAPP. 2040

CORTILE
COMUNE

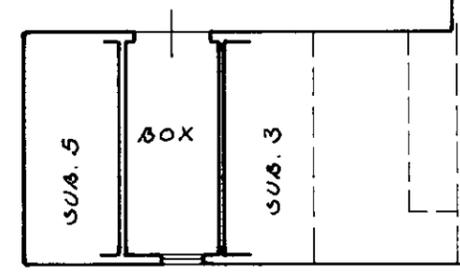


MAPP. 4698

VIA TURATI

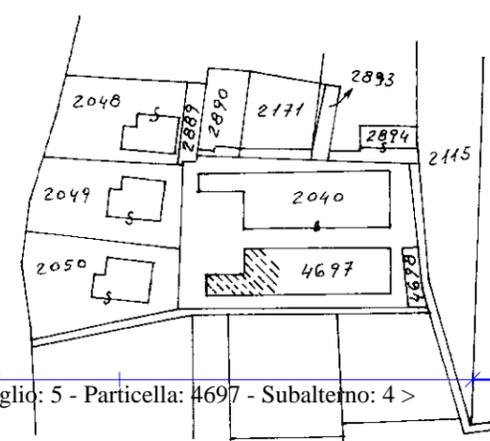

UNITA' AFFERENTE FOGL. 5 MAPP. 4697 SUB. 4

ORIENTAMENTO

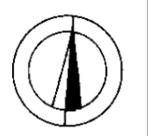

SCALA DI 1:200

Dichiarazione di N.C. <input checked="" type="checkbox"/>	Denuncia di variazione <input type="checkbox"/>	Compilata dal <u>GEOM. AMISANI LORENZO</u> <small>(Titolo, cognome e nome)</small>	RISERVATO ALL'UFFICIO
Identificativi catastali F. <u>5</u> n. <u>4697</u> sub. <u>4</u>		Isritto all'albo de <u>i. Geometri</u> della provincia di <u>BERGAMO</u> n. <u>1979</u> data <u>12-5-01</u> Firma <u>Amisani</u>	

Data presentazione: 01/06/2001 - Data: 24/07/2020 - n. T196121 - Richiedente: BNOCR/L71P16A794N
Totale schede: 1 - Formato di acquisizione: A3(297x420) - Formato stampa richiesto: A3(297x420)
Ultima planimetria in atti

MODULARIO
F. rig. rend. 496



MINISTERO DELLE FINANZE
DIPARTIMENTO DEL TERRITORIO
CATASTO EDILIZIO URBANO (RDL 13-4-1939, n. 652)


MOD. AN (C)
1033
300
civ. 22

Planimetria di u.i.u. in Comune di PALOSCO via TURATI

PIANO TERRA H=3.10


MAPP. 2040

CORTILE
COMUNE

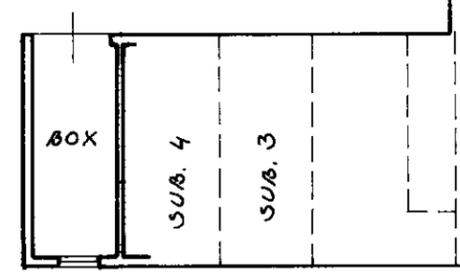


MAPP. 4698

VIA TURATI

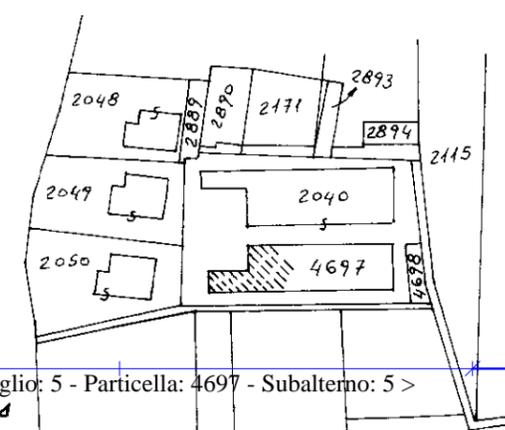

UNITA' AFFERENTE FOGL. 5 MAPP. 4697 SUB. 5

ORIENTAMENTO

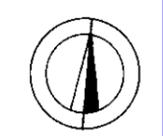

SCALA DI 1:200

Catasto dei Fabbricati - Situazione al 24/07/2020 - Comune di PALOSCO (G295) - < Foglio: 5 - Particella: 4697 - Subalterno: 5 >
VIA FILIPPO TURATI n. 22 piano: T;
ESTRATTO MAPPA

Dichiarazione di N.C. <input checked="" type="checkbox"/>	Denuncia di variazione <input type="checkbox"/>	Compilata dal <u>GEOM.</u> (Titolo, cognome e nome) <u>AMISONI LORENZO</u>	RISERVATO ALL'UFFICIO
Identificativi catastali F. <u>5</u> n. <u>4697</u> sub. <u>5</u>		Isritto all'albo de i <u>Geometri</u> della provincia di <u>BERGAMO</u> n. <u>1979</u> data <u>12-5-01</u> Firma <u>Amisoni</u>	

Data presentazione: 01/06/2001 - Data: 24/07/2020 - n. T196122 - Richiedente: BNOCR/L71P16A794N
 Totale schede: 1 - Formato di acquisizione: A3(297x420) - Formato stampa richiesto: A3(297x420)
 Ultima planimetria in atti



MODULARIO
F. rig. rend. 496





MINISTERO DELLE FINANZE
DIPARTIMENTO DEL TERRITORIO
CATASTO EDILIZIO URBANO (RDL 13-4-1939, n. 652)

MOD. AN (C)
300

Planimetria di u.i.u. in Comune di PALOSCO via TURATI civ. 22

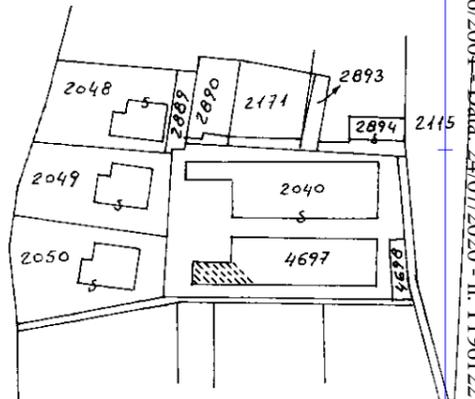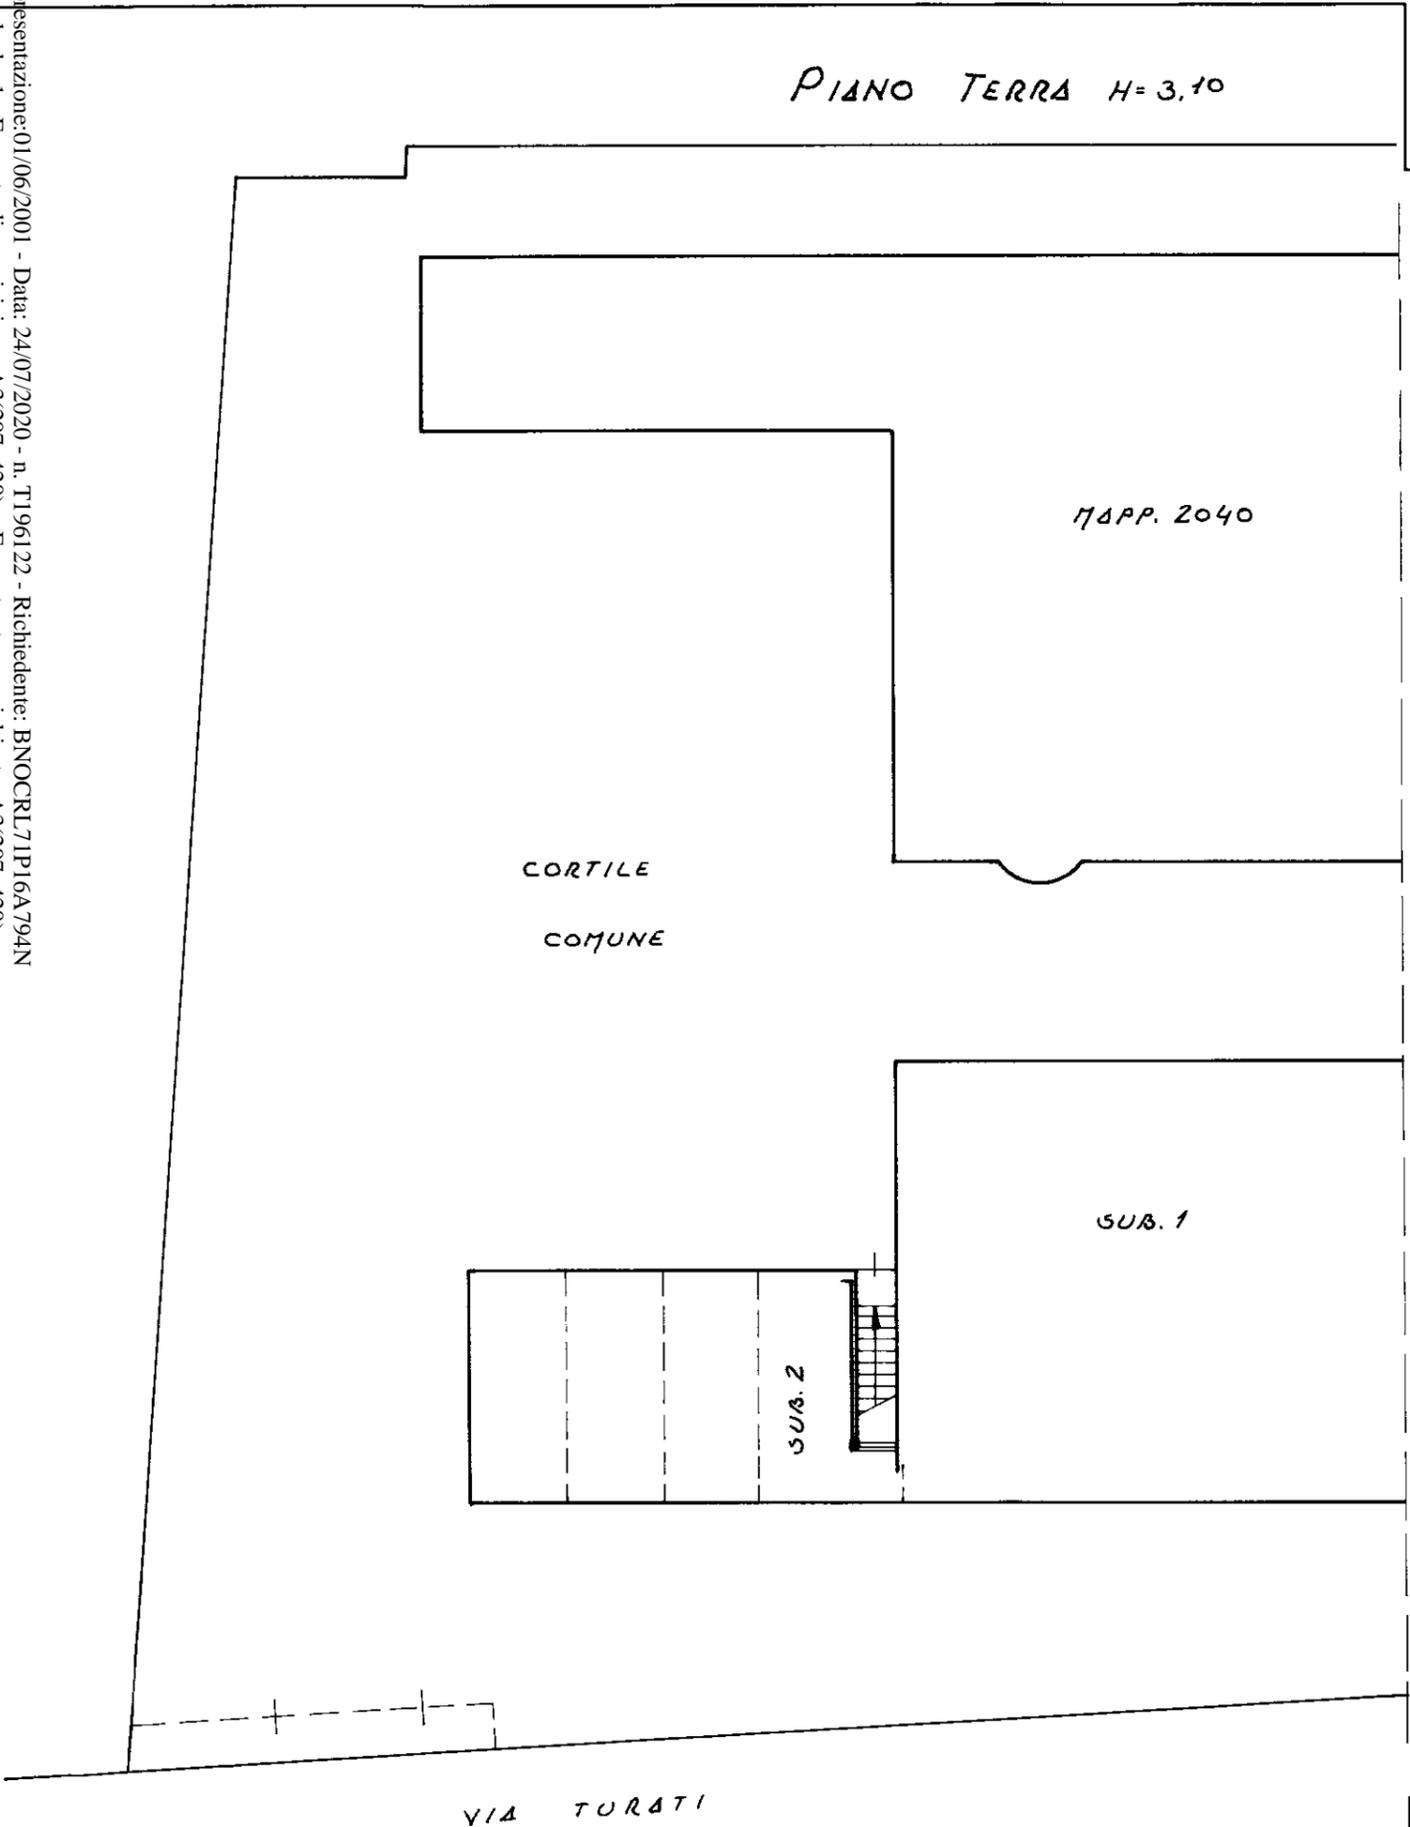


ESTRATTO MAPPA

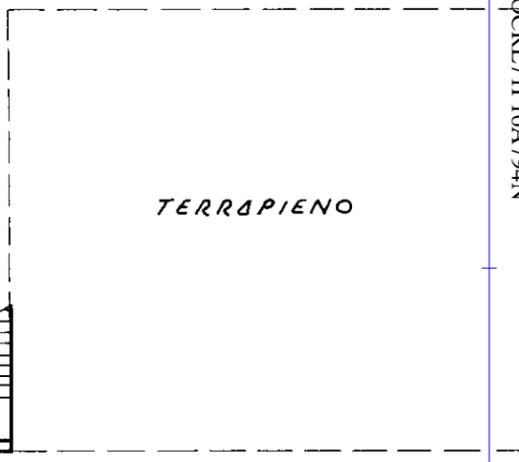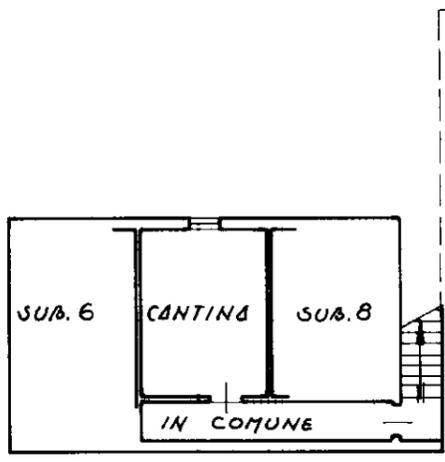

PIANO INTERRATO H=2.45

UNITA' AFFERENTE FOGL. 5 MAPP. 4697 SUB. 7

ORIENTAMENTO

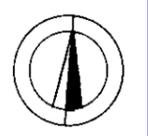

SCALA DI 1:200

Roma - Istituto Poligrafico e Zecca dello Stato - P.V.


Dichiarazione di N.C. <input checked="" type="checkbox"/>	Denuncia di variazione <input type="checkbox"/>	Compilata dal <u>GEOM. AMISONI LORENZO</u> (T.tolo, cognome e nome)	RISERVATO ALL'UFFICIO
Identificativi catastali F. <u>5</u> n. <u>4697</u> sub. <u>7</u>		Isritto all'albo de i. <u>Geometri</u> della provincia di <u>BERGAMO</u> n. <u>1879</u> data <u>12-5-01</u> Firma <u>Amisoni</u>	

*Tribunale di Bergamo
Procedura N. 46/20 Reg. Es.*


LOTTO 03


*Comune di Palosco – C.F. fg. 5, Mapp. 2050, Sub. 701
C.F. fg. 5, Mapp. 4697, Sub. 4
C.F. fg. 5, Mapp. 4697, Sub. 5
C.F. fg. 5, Mapp. 4697, Sub. 7*

***Allegato E
RILIEVO
DELLO STATO DEI LUOGHI
Restituzione grafica***

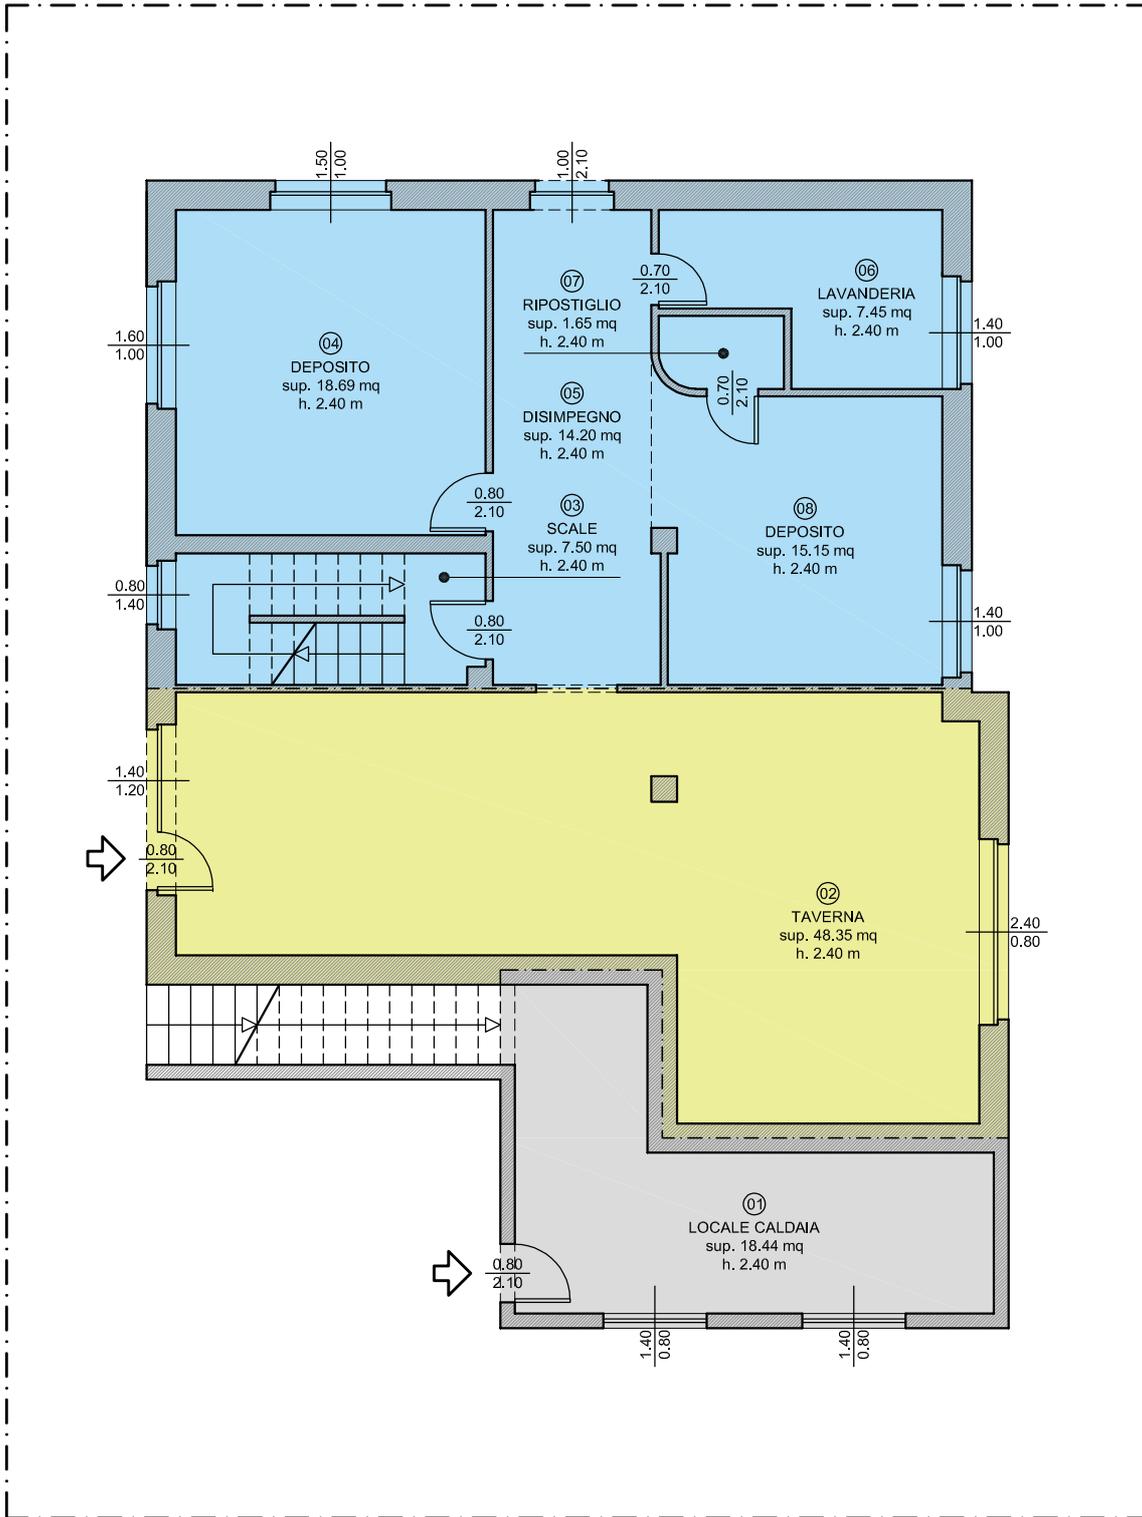



PIANTA PIANO TERRA - Scala 1:100

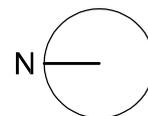

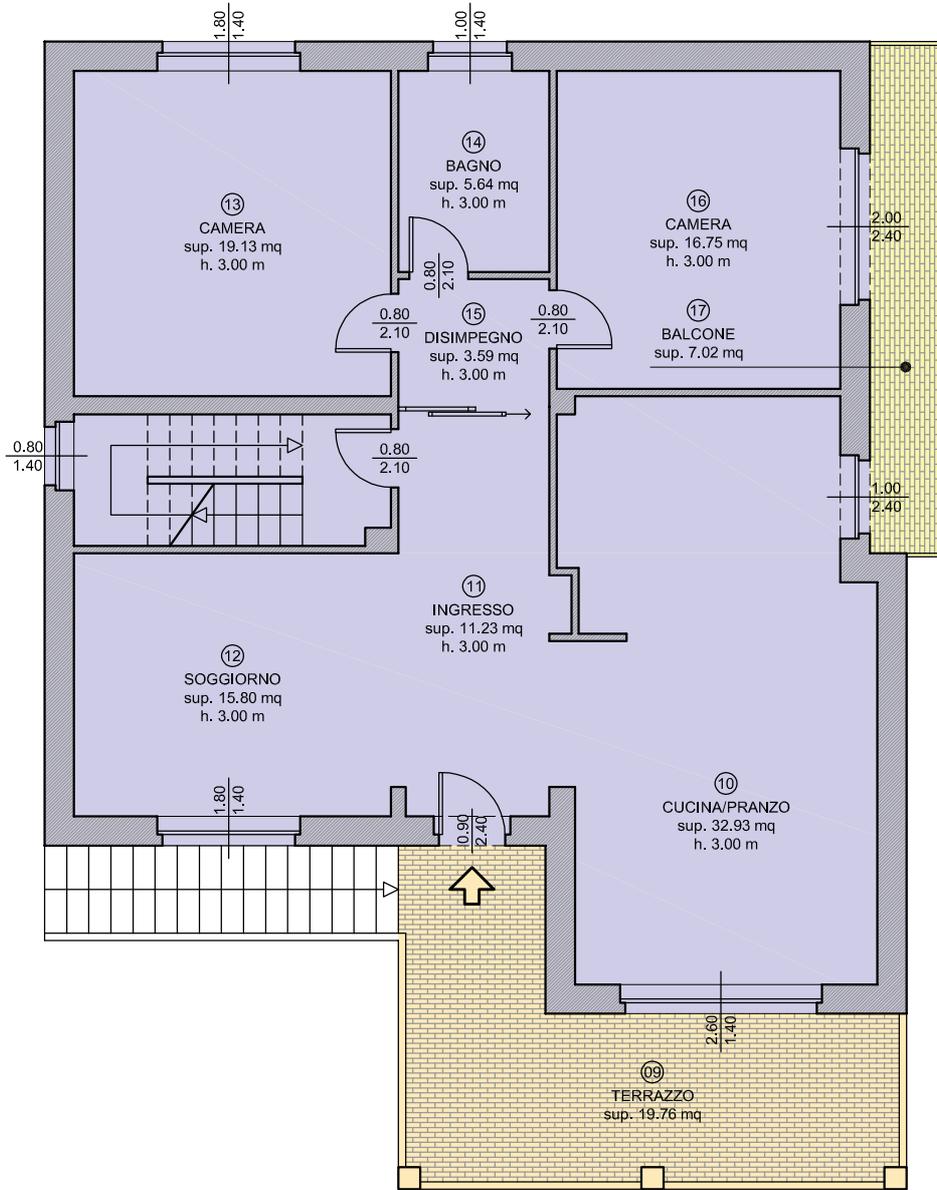



PIANTA PIANO PRIMO - Scala 1:100

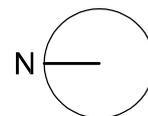

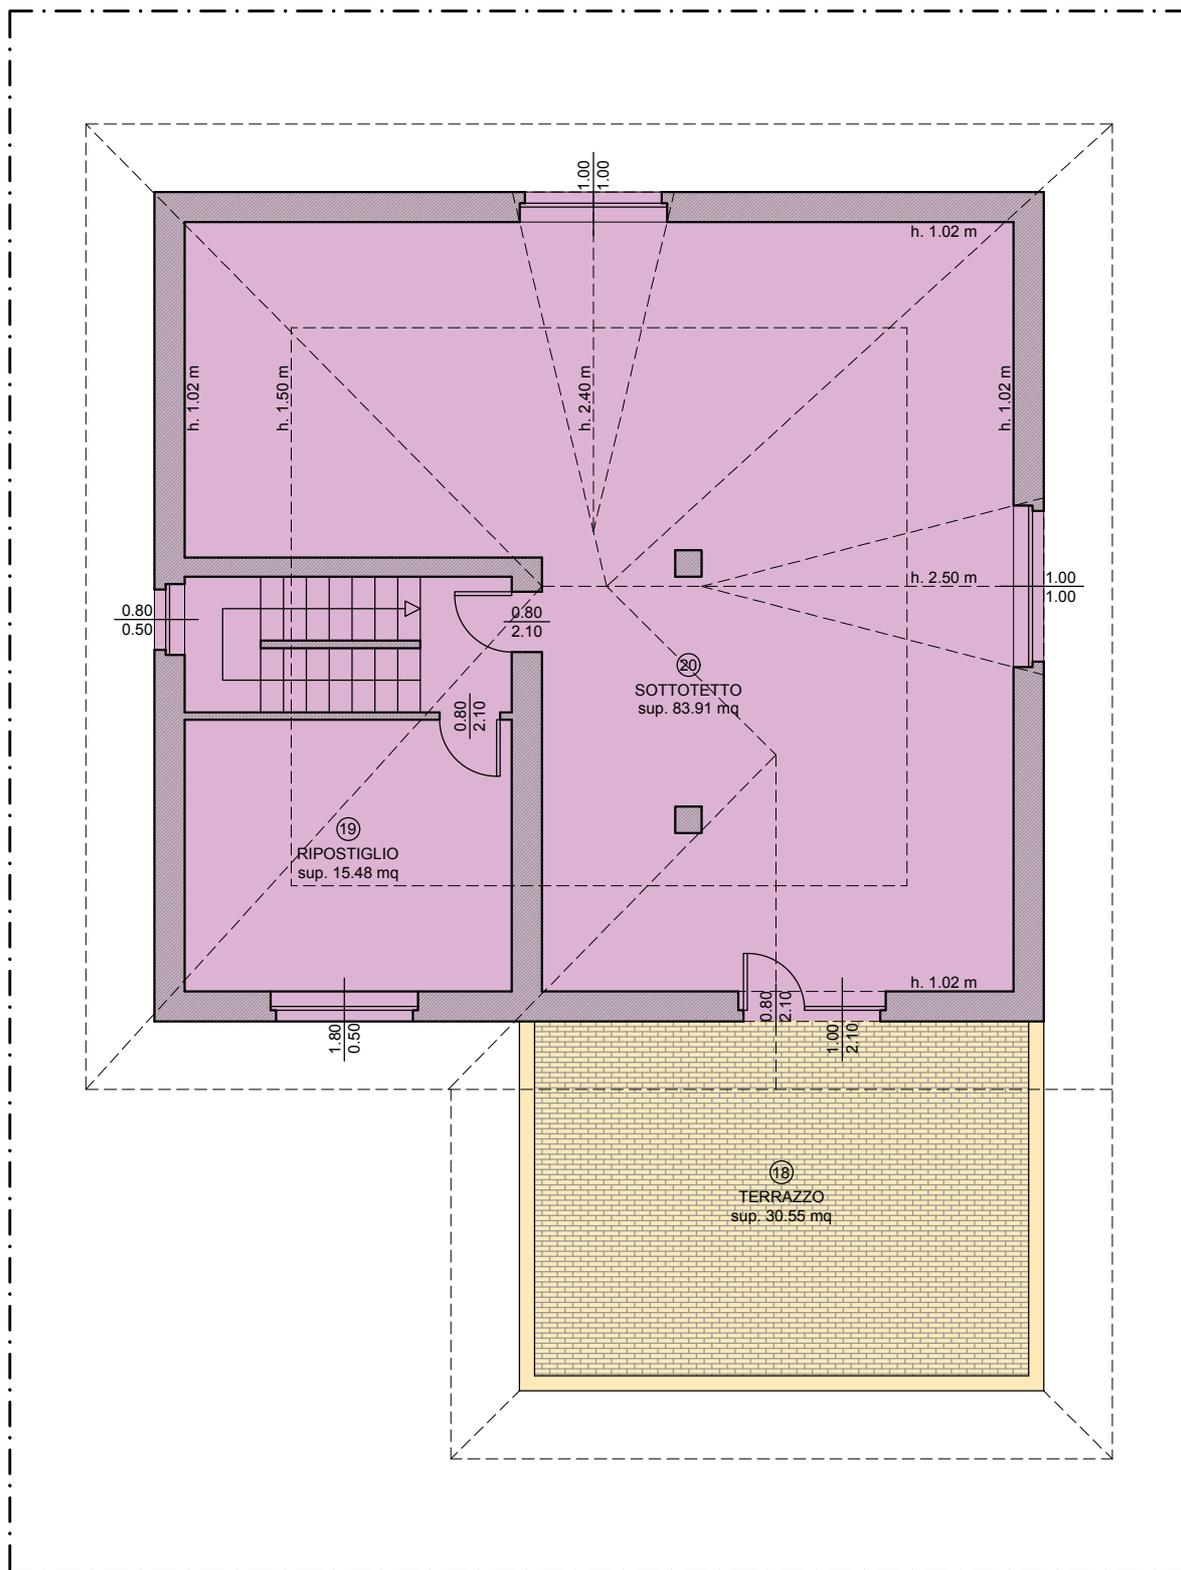


PIANTA PIANO SOTTOTETTO - Scala 1:100

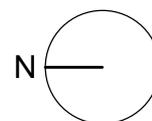


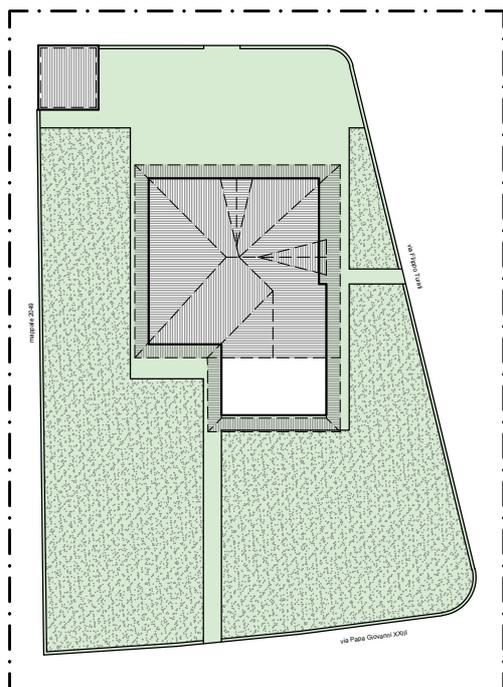

PLANIMETRIA - Scala 1:500

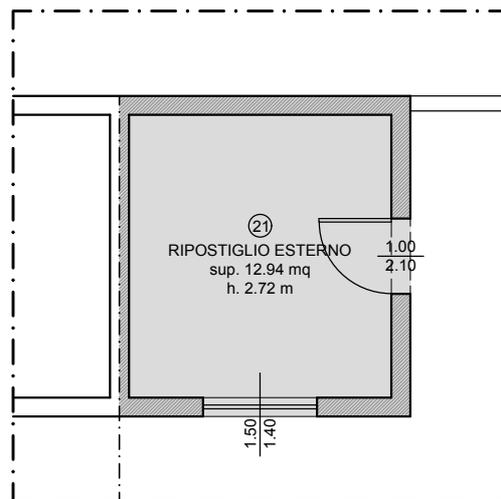

RIPOSTIGLIO - Scala 1:100

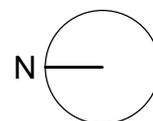

	Locali appartamento	Superficie netta
①	Locale caldaia	mq. 18.44
②	Taverna	mq. 48.35
③	Scale	mq. 7.50
④	Deposito	mq. 18.69
⑤	Disimpegno	mq. 14.20
⑥	Lavanderia	mq. 7.45
⑦	Ripostiglio	mq. 1.65
⑧	Deposito	mq. 15.15
⑨	Terrazzo	mq. 19.76
⑩	Cucina/Pranzo	mq. 32.93
⑪	Ingresso	mq. 11.23
⑫	Soggiorno	mq. 15.80
⑬	Camera	mq. 19.13
⑭	Bagno	mq. 5.64
⑮	Disimpegno	mq. 3.59
⑯	Camera	mq. 16.75
⑰	Balcone	mq. 7.02
⑱	Terrazzo	mq. 30.55
⑲	Ripostiglio	mq. 15.48
⑳	Sottotetto	mq. 83.91
㉑	Ripostiglio esterno	mq. 12.94
	Totale	mq. 406.16

RIEPILOGO SUPERFICI:

Superficie complessiva lorda unità immobiliare:
mq 439.06


Superficie complessiva lorda ragguagliata
commerciale:
mq 356.48

Di cui:


- Superficie complessiva lorda locale caldaia:
mq 23.00 x 25% = mq 5.75
- Superficie complessiva lorda taverna:
mq 56.79 x 70% = mq 39.75
- Superficie complessiva lorda locali accessori
piano terra:
mq 77.84 x 50% = mq 38.92
- Superficie complessiva lorda appartamento
piano primo:
mq 136.47 x 100% = mq 136.47
- Superficie complessiva lorda sottotetto:
mq 128.70 x 50% = mq 64.35
- Superficie complessiva lorda balconi:
mq 7.02 x 33% = mq 2.34
- Superficie complessiva lorda terrazze:
mq 54.97 x 25% = mq 13.74
- Superficie complessiva lorda ripostiglio
esterno:
mq 16.26 x 25% = mq 4.06
- Superficie complessiva lorda terreno di
proprietà:
mq 51.10

Di cui (considerando "Superficie complessiva
aree aperte": mq 798.53):

- mq 439.06 x 10% = mq 43.91
- mq 798.53 - mq 439.06 = 359.47 x 2% = mq 7.19

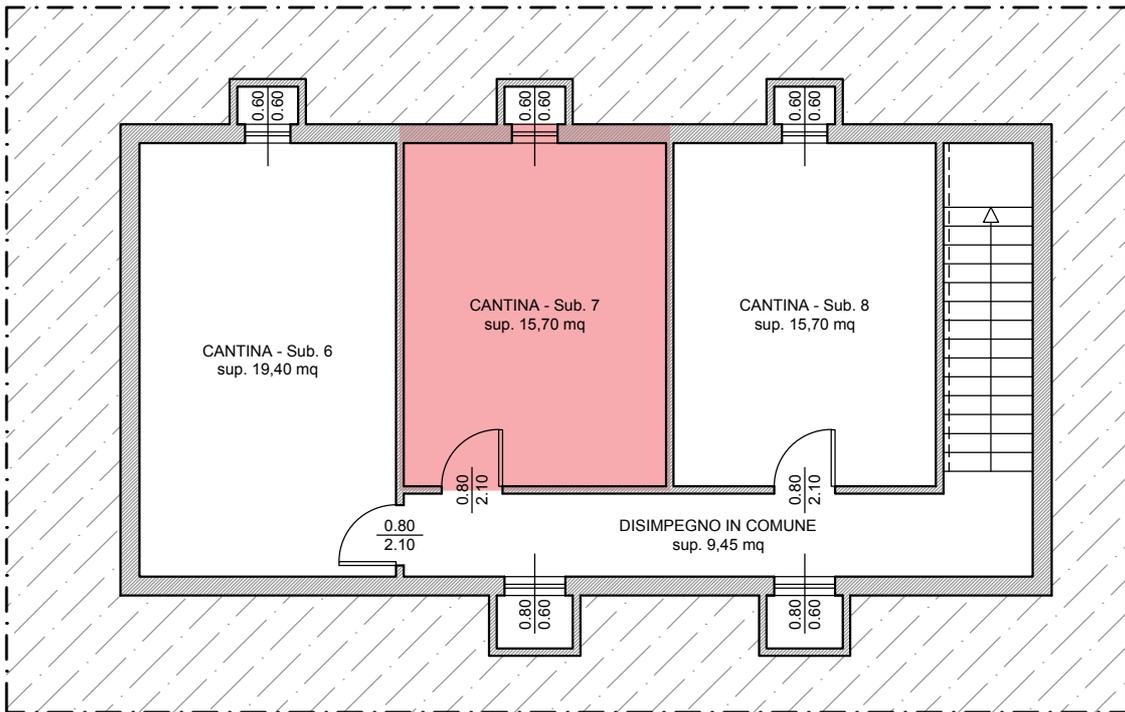

PIANTA PIANO INTERRATO - Mapp. 4697, Sub. 7 - Scala 1:100

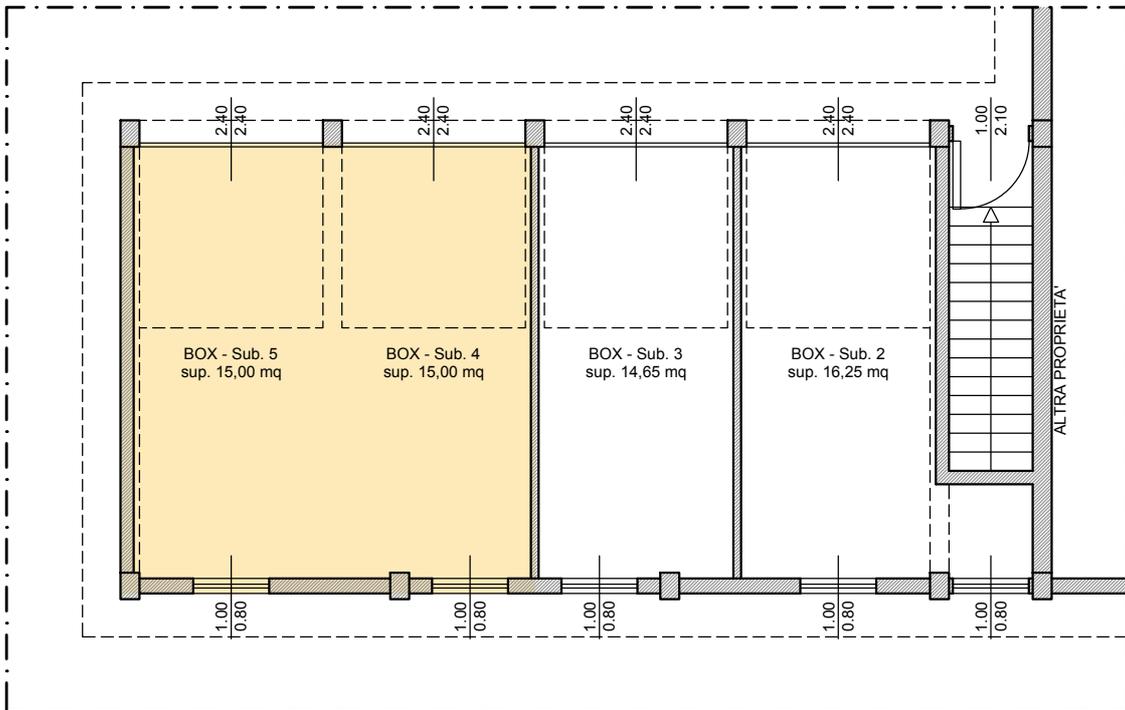

PIANTA PIANO TERRA - Mapp. 4697, Sub. 4, 5 - Scala 1:100