



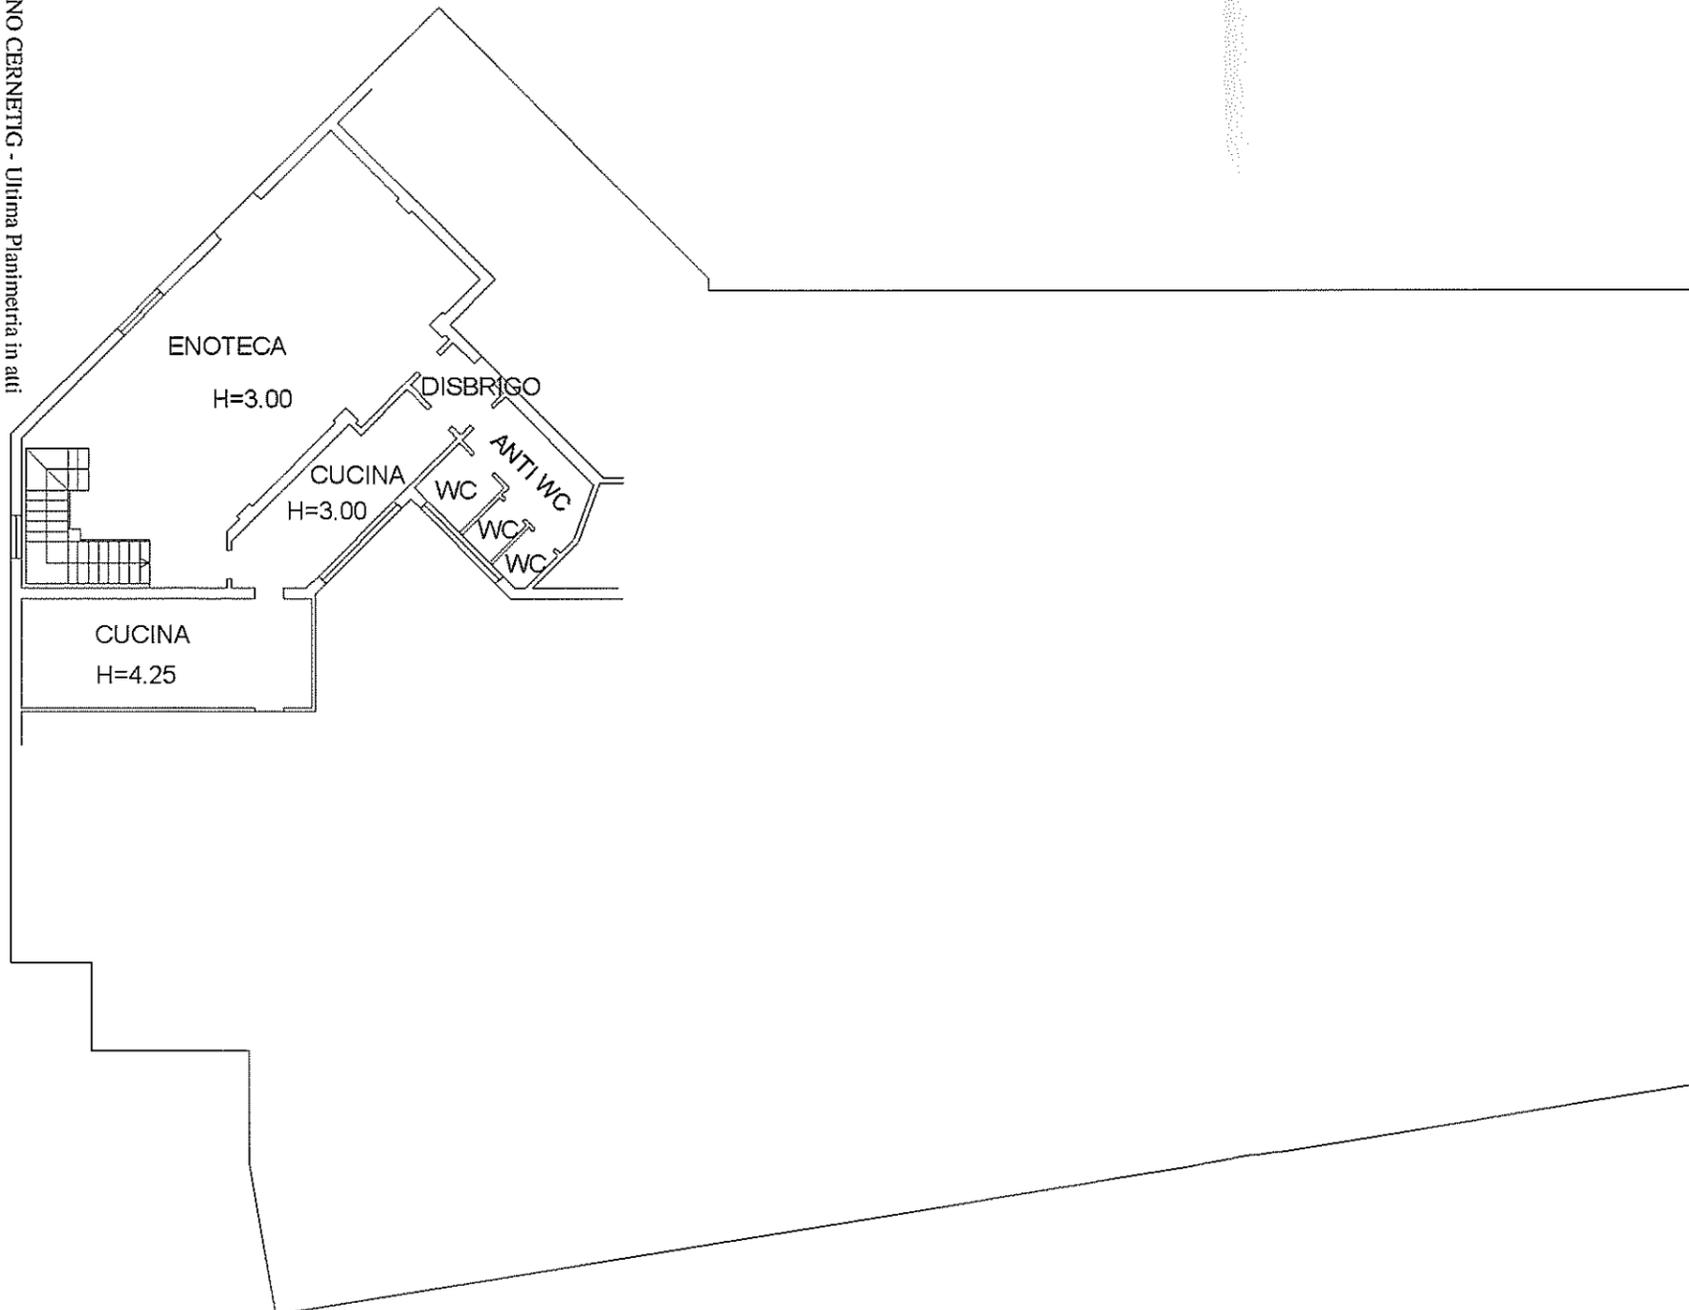

**PIANTA PIANO TERRA**

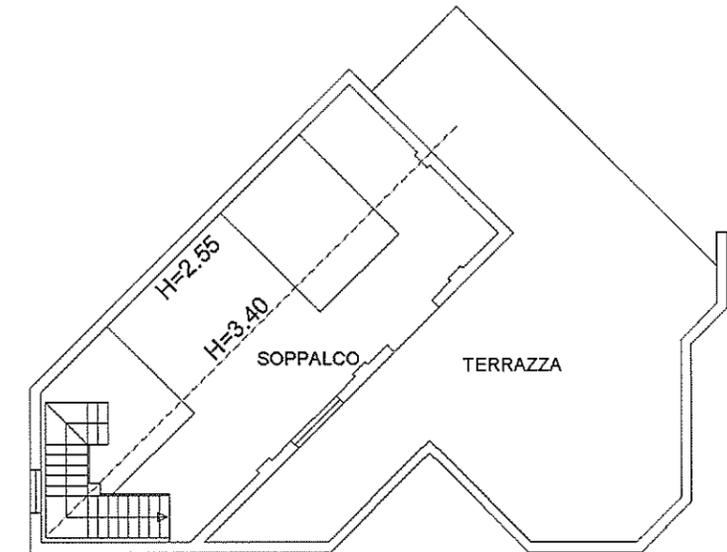

**PRIMO PIANO**



Data: 12/12/2019 - n. BS0211859 - Richiedente MASSIMILIANO CERNETIG - Ultima Planimetria in atti  
 Foglio di acq.: A3(297x420) - Fat. di scala: 1:1

Data: 12/12/2019 - n. BS0211859 - Richiedente MASSIMILIANO CERNETIG - Ultima Planimetria in atti


Dichiarazione protocollo n. 122830 del 24/04/2003  
Planimetria di u.i.u. in Comune di Remedello  
Via XXiv Aprile civ. 36

Identificativi Catastali:  
Sezione: NCT  
Foglio: 20  
Particella: 199  
Subalterno: 2

Compilata da:  
Bettinazzi Marino  
Iscritto all'albo:  
Architetti  
Prov. Brescia N. 1018

Scala 1:200

PIANTA PIANO TERRA

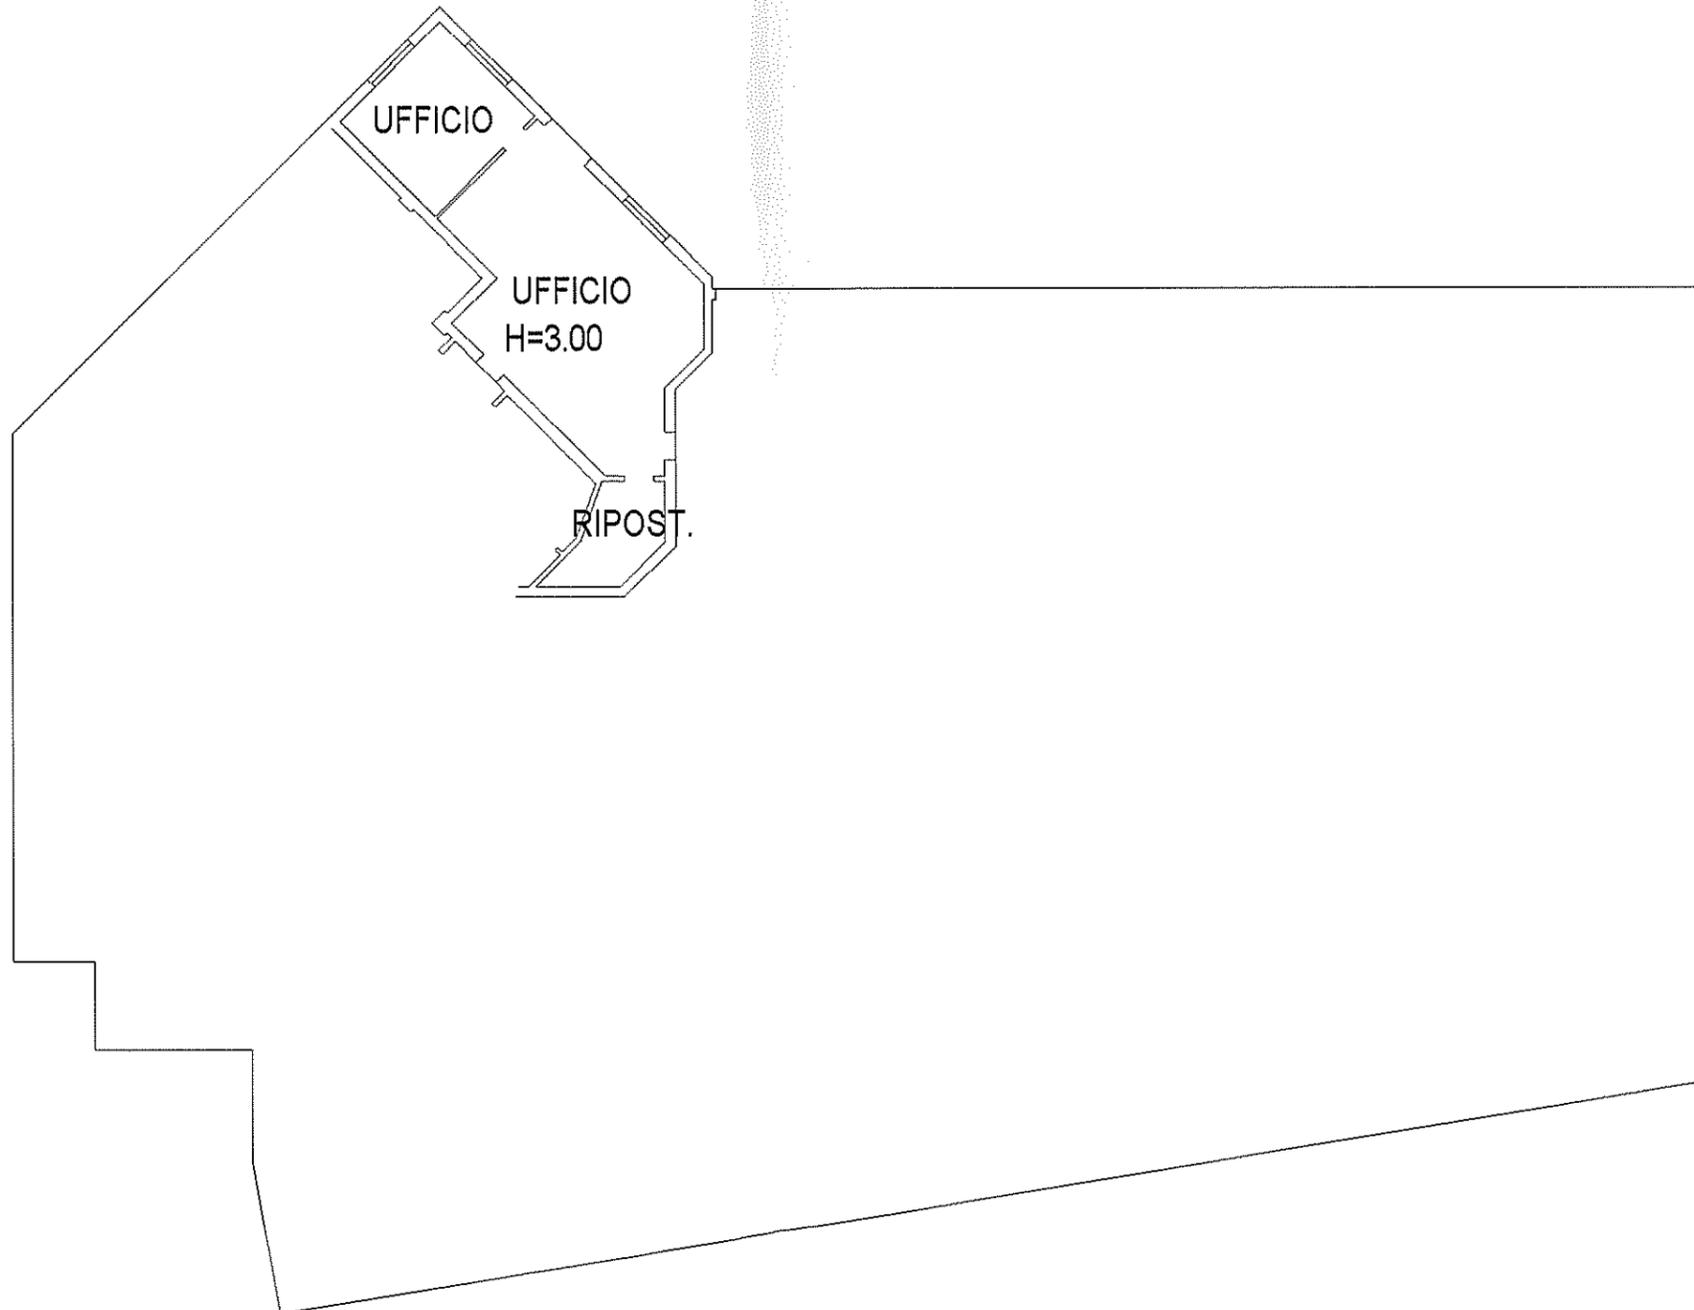

Agenzia del Territorio  
**CATASTO FABBRICATI**  
Ufficio provinciale di  
Brescia

Dichiarazione protocollo n. 122830 del 24/04/2003  
Planimetria di u.i.u. in Comune di Remedello  
Via XXIV Aprile civ. 36

Identificativi Catastali:  
Sezione: NCT  
Foglio: 20  
Particella: 199  
Subalterno: 3

Compilata da:  
Bettinazzi Marino  
Iscritto all'albo:  
Architetti  
Prov. Brescia N. 1018

Scale 1: 200

PIANTA PIANO TERRA



AUTORIMESSA  
H=2.85



Data: 12/12/2019 - n. BS0211861 - Richiedente MASSIMILIANO CERNETIG - Ultima Planimetria in atti  
Tolschede: 1 - Foglio: 1

Data: 12/12/2019 - n. BS0211861 - Richiedente MASSIMILIANO CERNETIG - Ultima Planimetria in atti




Agenzia del Territorio  
**CATASTO FABBRICATI**  
Ufficio Provinciale di  
Brescia



ELABORATO PLANIMETRICO	
Compilato da:	Bettinazzi Marino
Iscritto all'albo:	Architetti
Prov. Brescia	N. 1018

Comune di Remedello	Protocollo n. 200380	del 29/05/2002
Sezione: NCT Foglio: 20 Particella: 199	Tipo Mappale n.	del
Dimostrazione grafica dei subalterni		Scala 1 : 500

PIANO TERRA

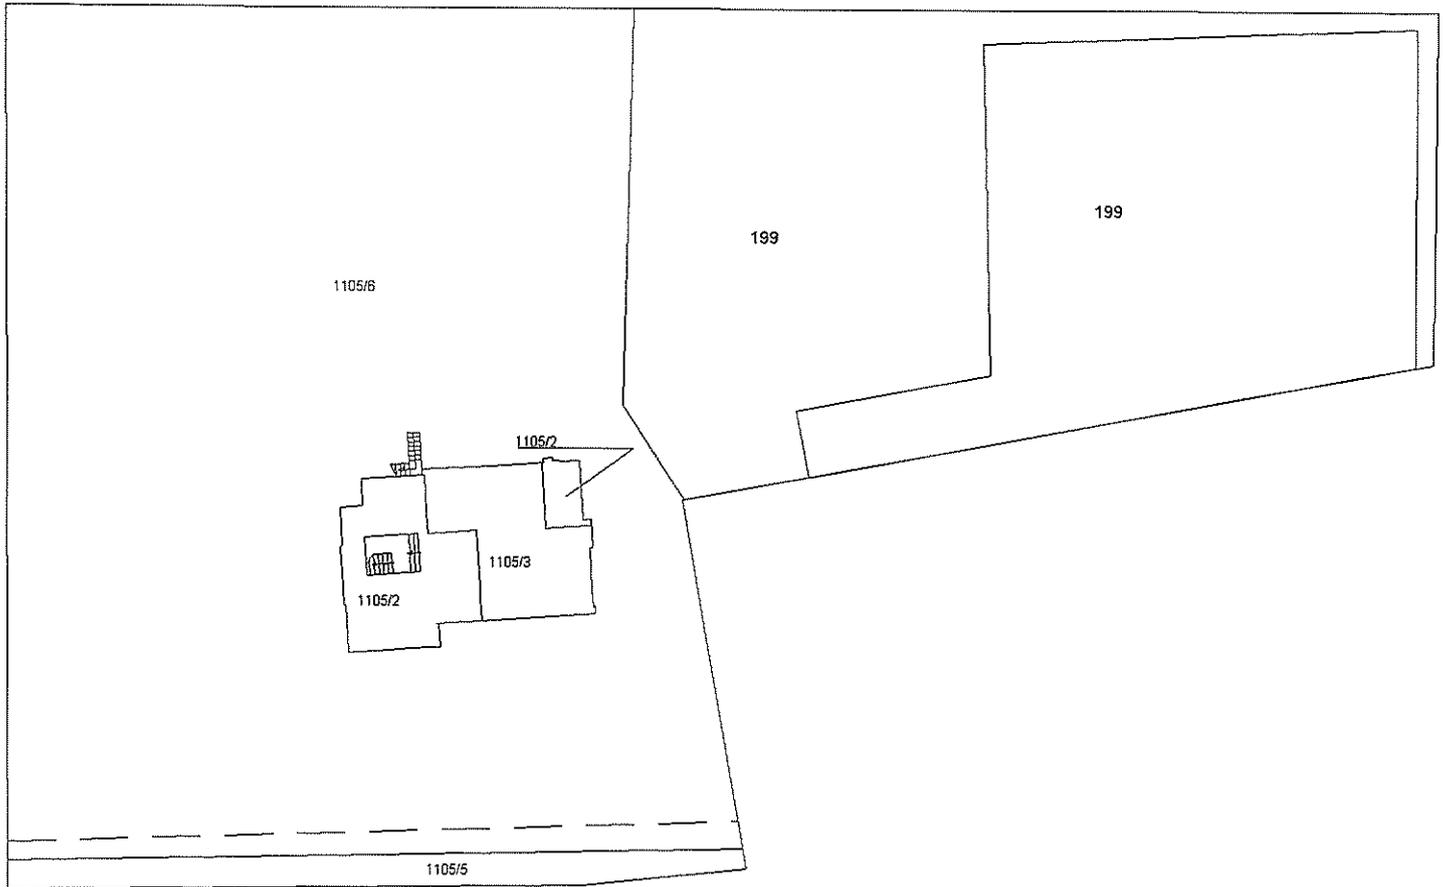

PIANO PRIMO

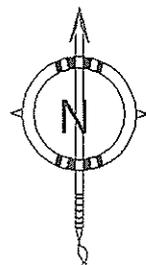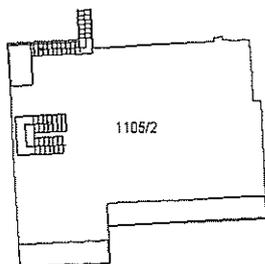

Catasto dei fabbricati - situazione al 12/12/2019 - Comune di REMEDELLO (H230) - < Sezione Urbana: NCT Foglio: 20 Particella: 199 - Elaborato planimetr  
Firmato Da: CERNETIG MASSIMILIANO Emesso Da: INFOCERT FIRMA QUALIFICATA 2 Serial#: 93c4e3


ELABORATO PLANIMETRICO	
Compilato da: Bettinazzi Marino	
Iscritto all'albo: Architetti	
Prov. Brescia	N. 1018

Agenzia del Territorio  
**CATASTO FABBRICATI**  
 Ufficio Provinciale di  
 Brescia


Comune di Remedello	Protocollo n. 334104	del 20/11/2003
Sezione: NCT Foglio: 20 Particella: 199	Tipo Mappale n.	del

Dimostrazione grafica dei subalterni Scala 1 : 500

# PIANO TERRA

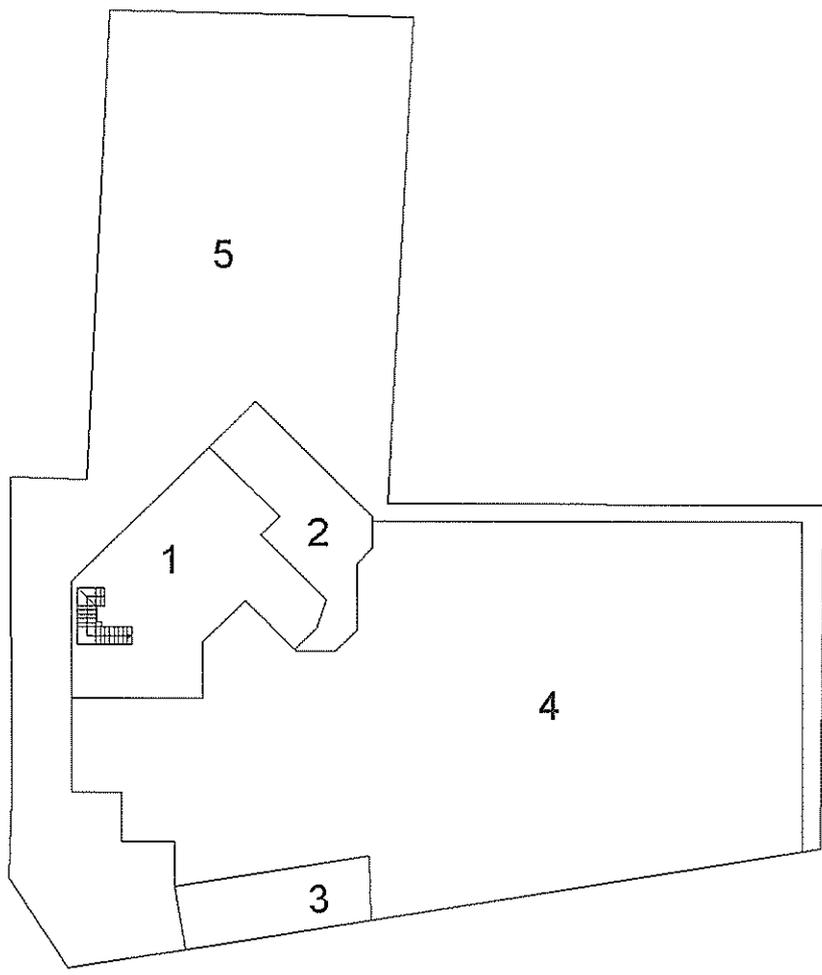

# PIANO PRIMO

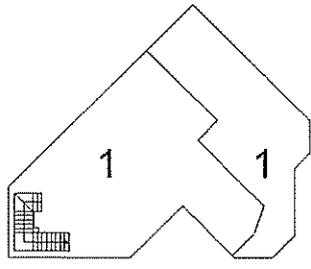


Catasto dei Fabbricati - Situazione al 12/12/2019 - Comune di REMEDELLO (H230) - < Sezione Urbana: NCT Foglio: 20 Particella: 199 - Elaborato planimetr  
 Firmato Da: CERNETIG MASSIMILIANO Emesso Da: INFOCERT FIRMA QUALIFICATA 2 Serial#: 93c4e3


ELABORATO PLANIMETRICO	
Compilato da:	Bettinazzi Marino
Iscritto all'albo:	Architetti
Prov. Brescia	N. 1018

Comune di Remedello	Protocollo n. 122830 del 24/04/2003
Sezione: NCT Foglio: 20 Particella: 199	Tipo Mappale n. 73735 del 07/03/2003
Dimostrazione grafica dei subalterni	Scala 1 : 500

# PIANO TERRA

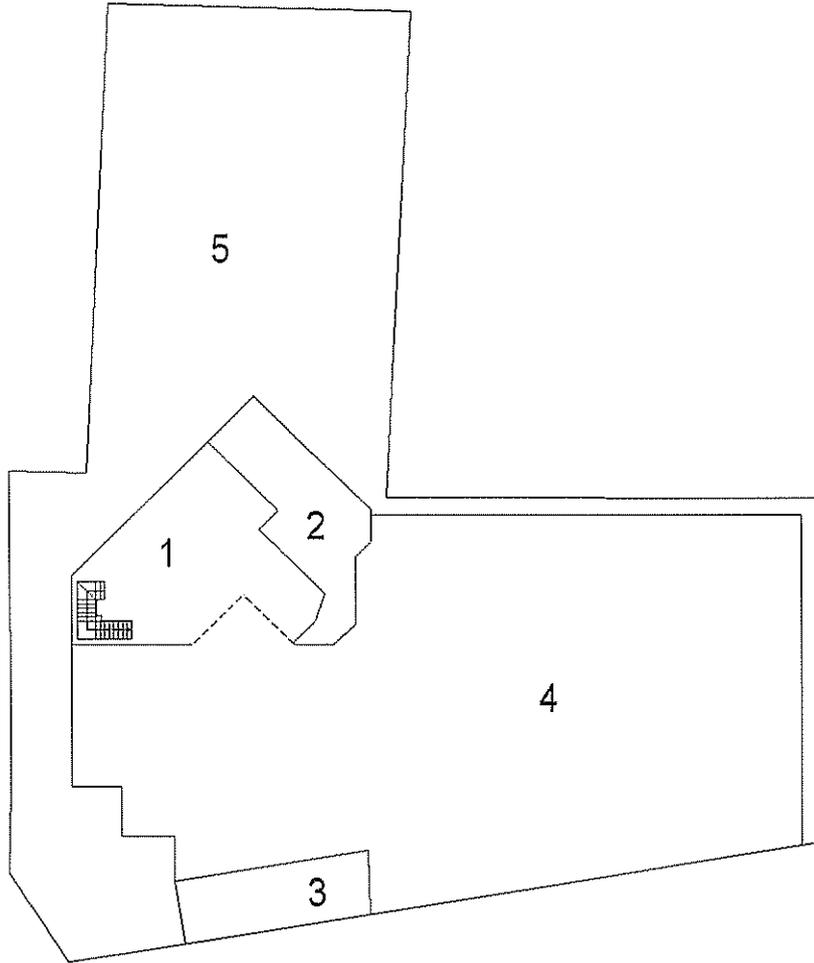

# PIANO PRIMO

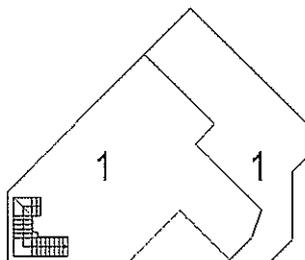

Firmato Da: CERRETO MASSIMILIANO Emesso Da: INPOBERT FIRMA QUALIFICATA 2 Serial#: 93C463  
 Catasto dei fabbricati - Situazione al 12/12/2019 - Comune di REMEDELLO (H230) - < Sezione Urbana: NCT Foglio: 20 Particella: 199 - Elaborato planimetri