

TRIBUNALE DI BRESCIA

Esecuzione Immobiliare n. 455/2016

ALLEGATO n. 5


Rilievo grafico

piante piano terra, primo, secondo e sottotetto




PIANTA PIANO TERRA

Scala 1:100

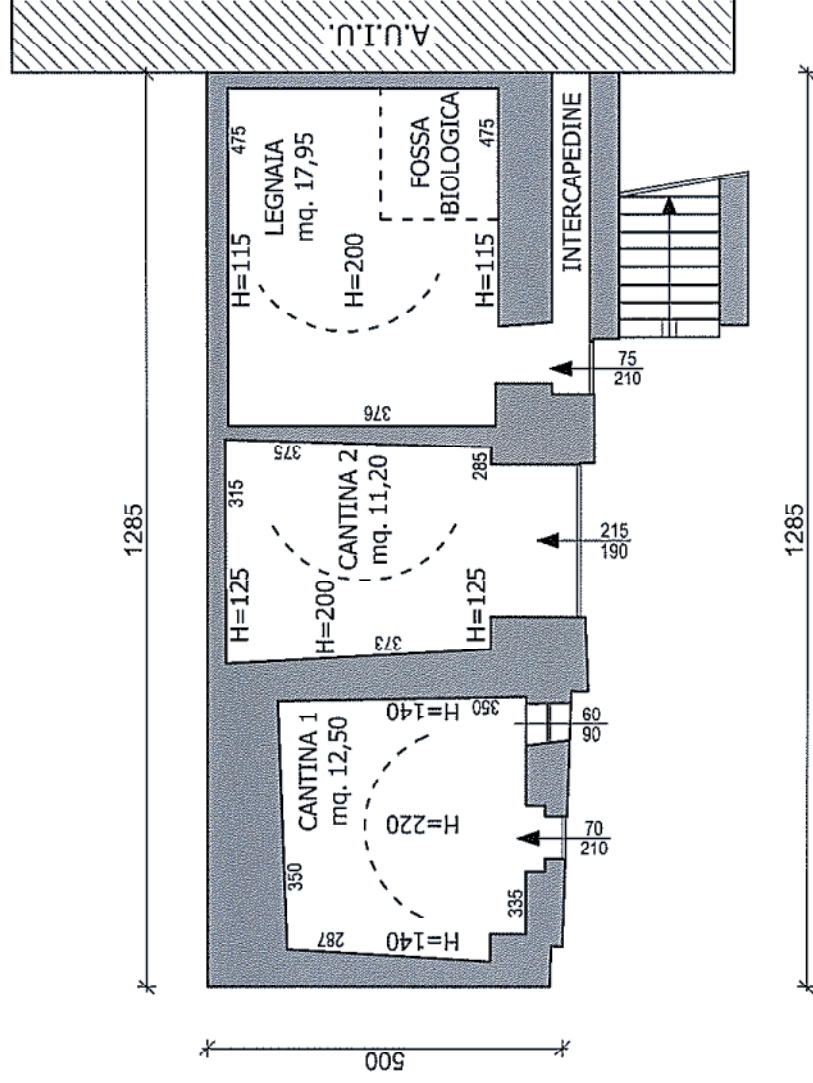




PIANTA PIANO PRIMO
Scala 1:100

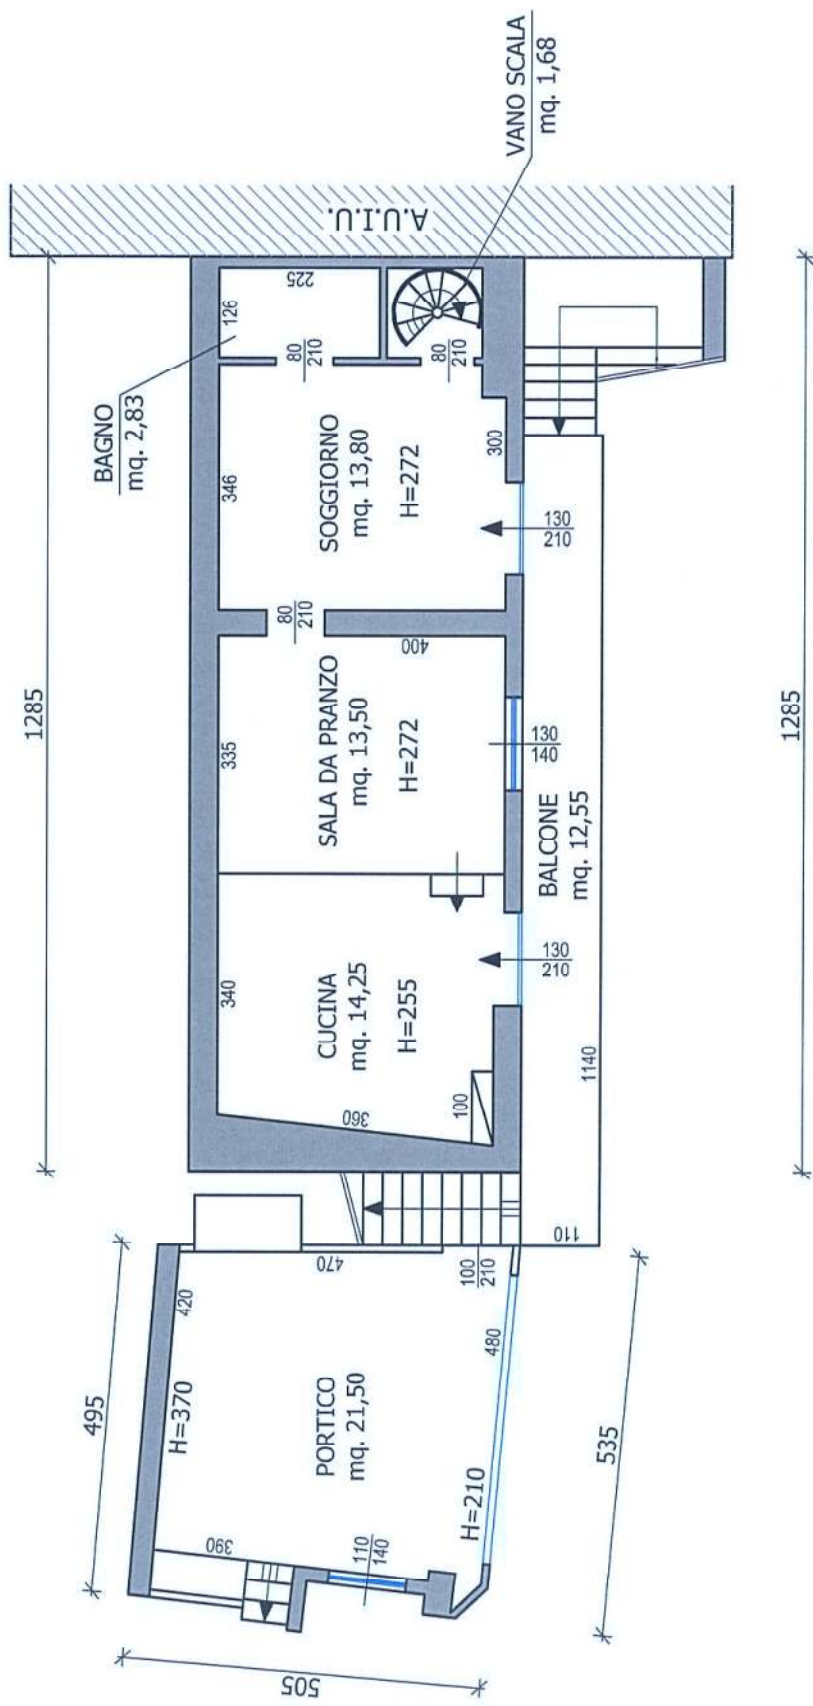



PIANTA PIANO SECONDO


Scala 1:100

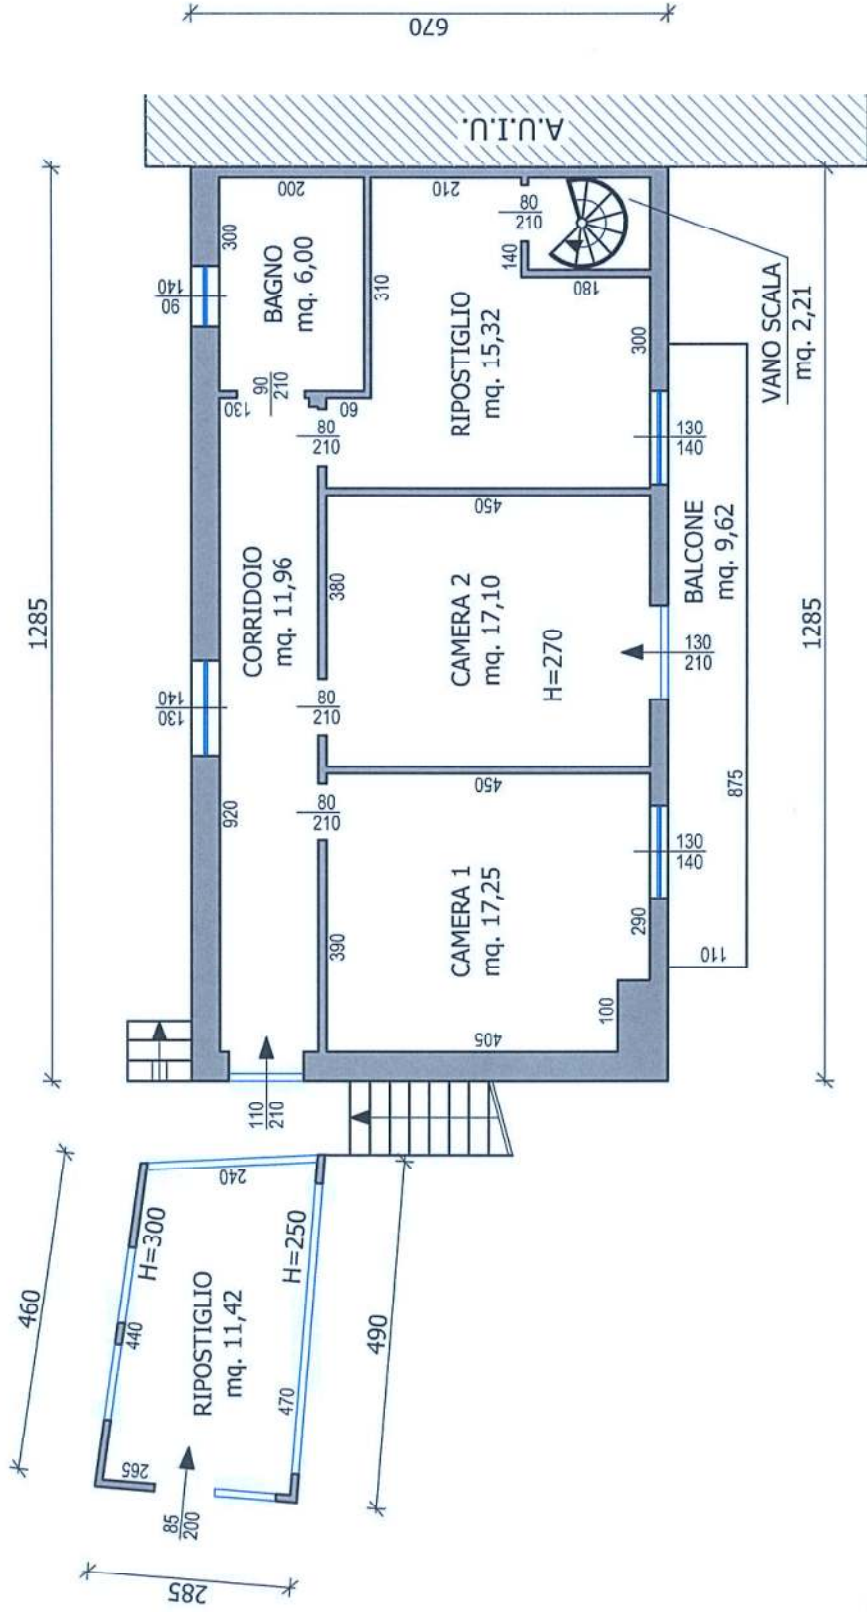




PIANTA PIANO SOTTOTETTO

Scala 1:100

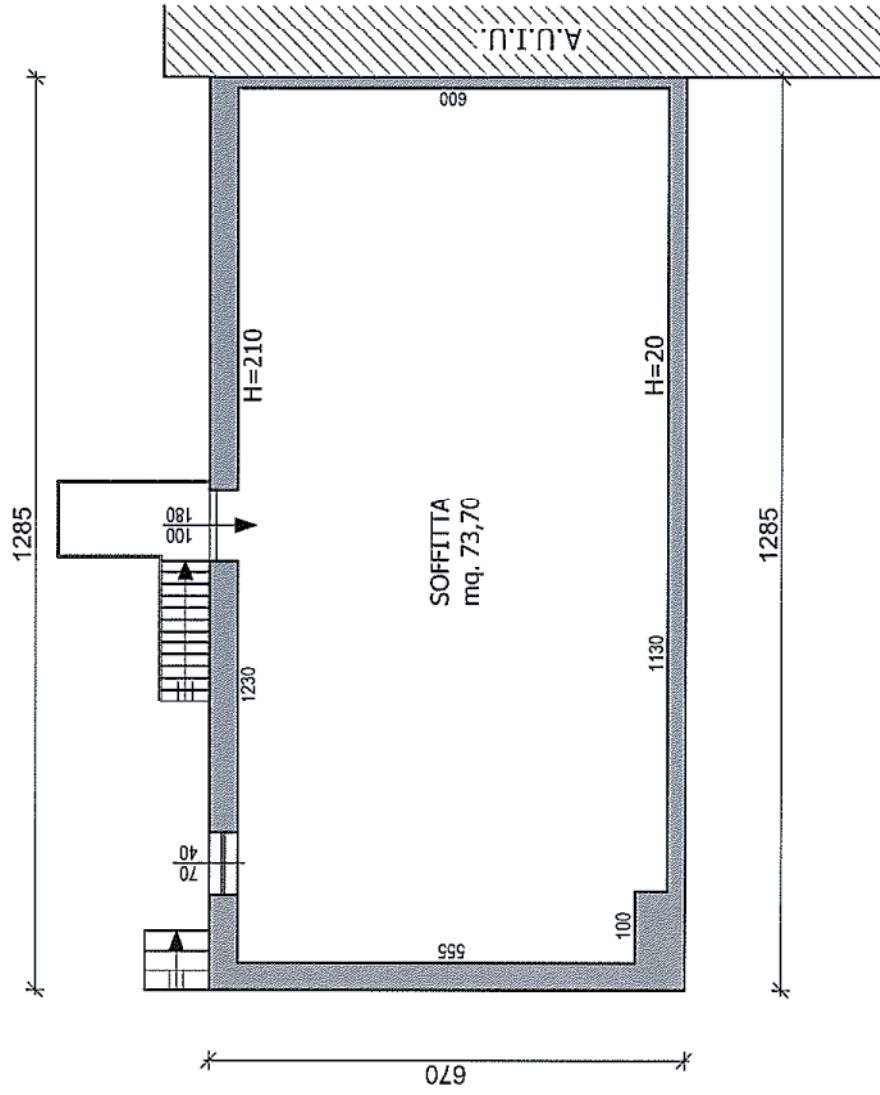

PIANTA PIANO TERRA


Scala 1:100

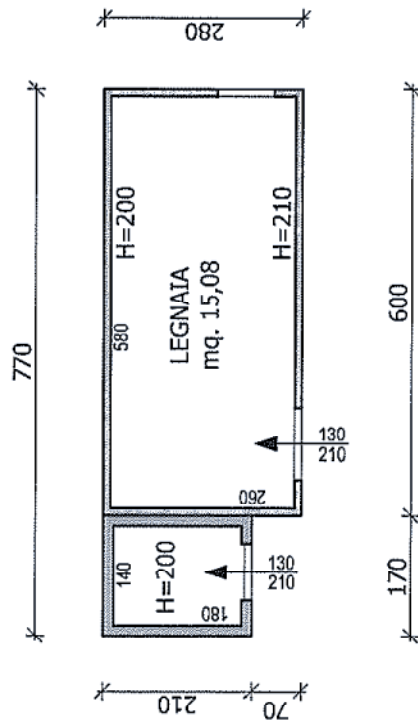



PIANTA PIANO PRIMO

Scala 1:100

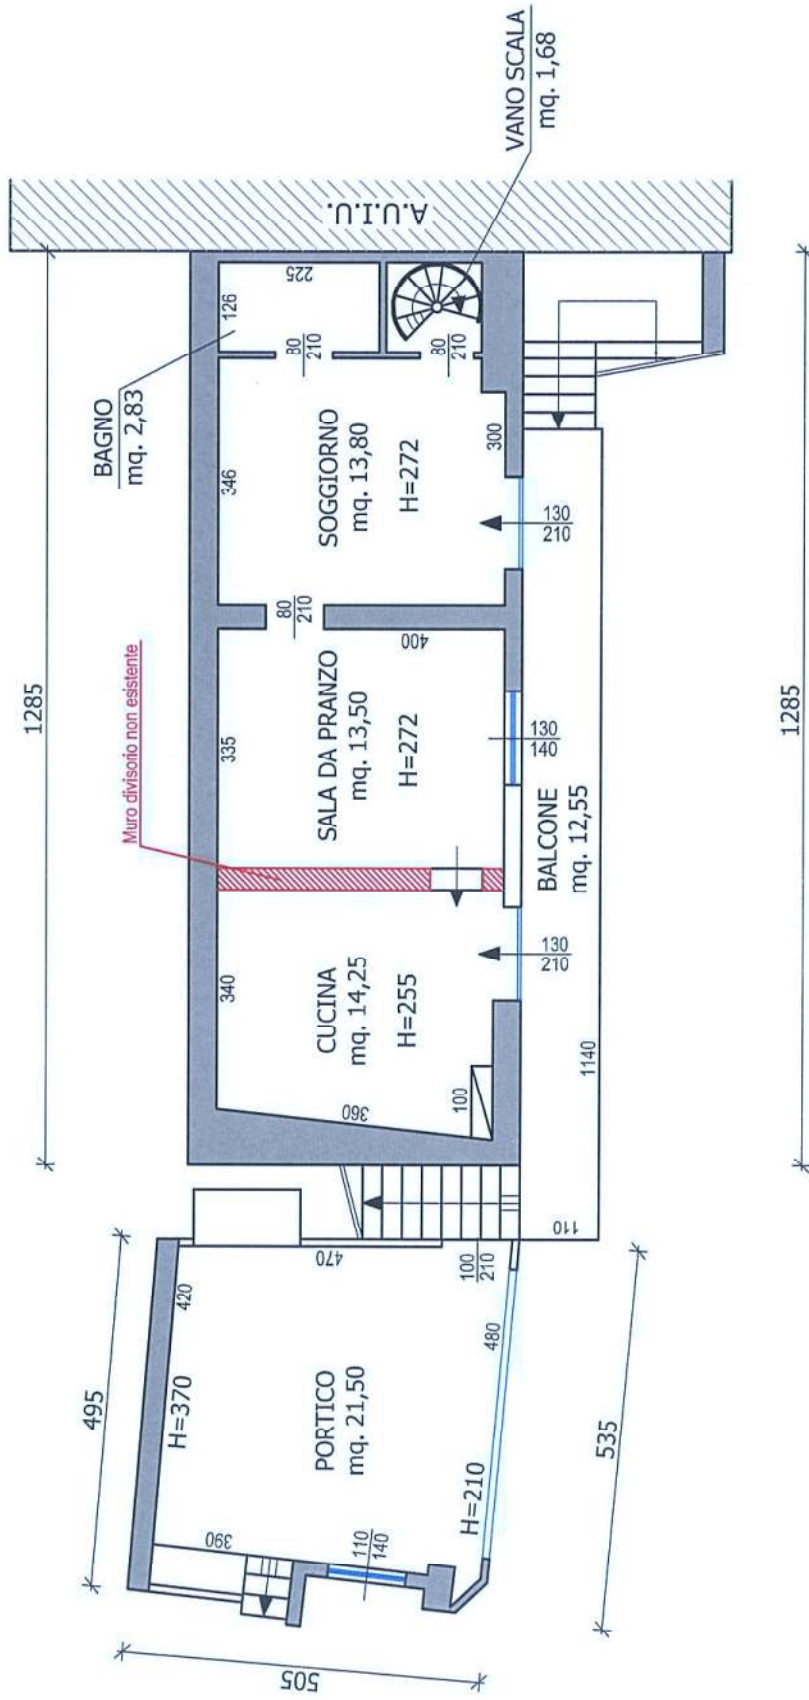


Diffinità riscontrate tra elaborati catastali, i disegni grafici depositati presso l'ufficio tecnico e quanto riscontrato durante il sopralluogo




PIANTA PIANO SECONDO

Scala 1:100

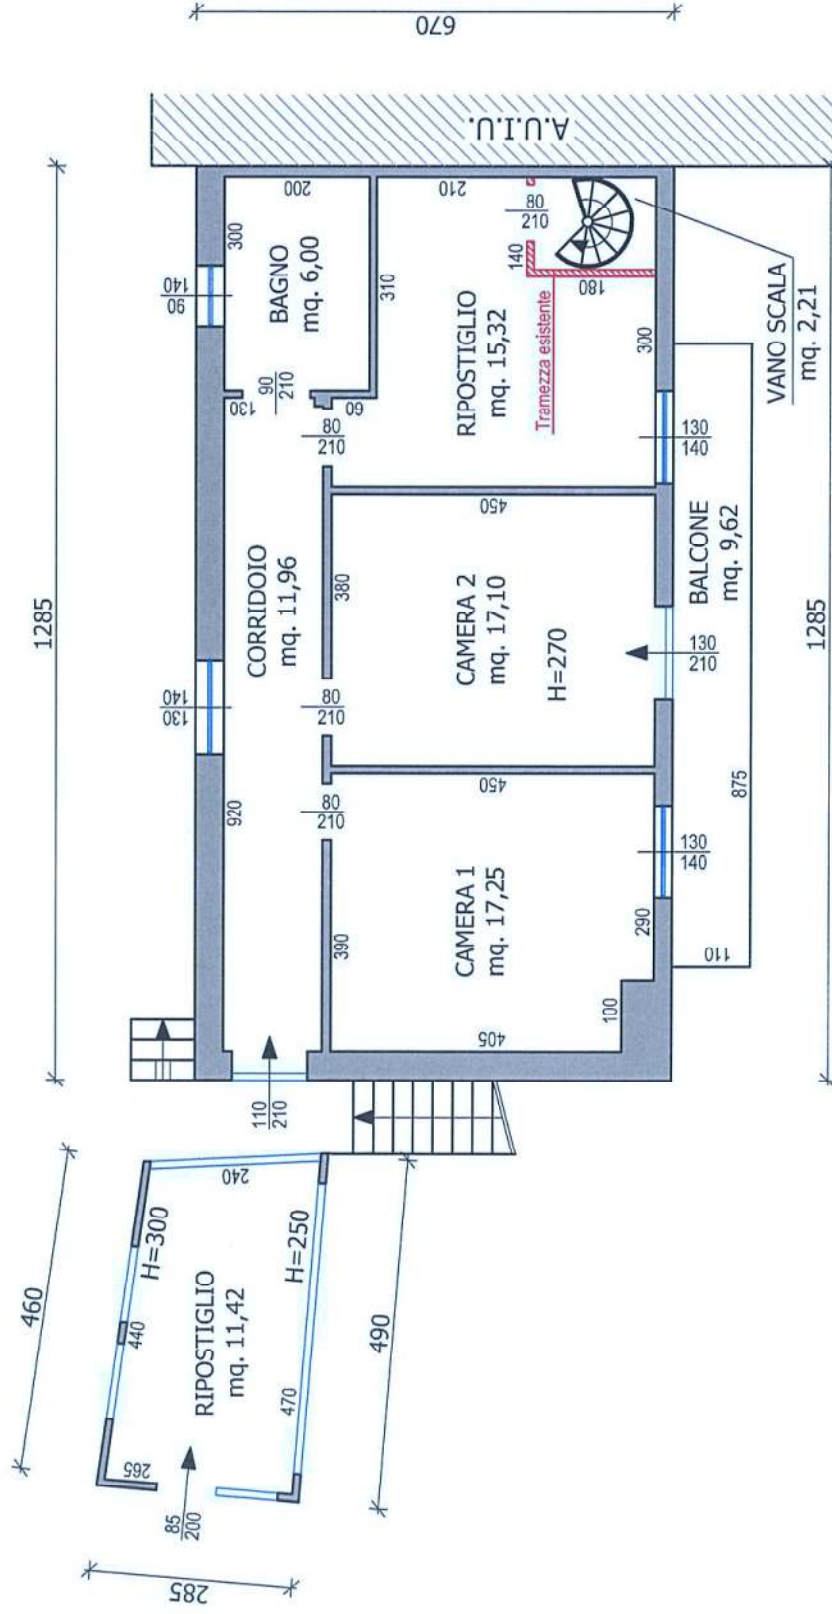


Diffinità riscontrate tra elaborati catastali, disegni grafici depositati presso l'ufficio tecnico e quanto riscontrato durante il sopralluogo


PIANTA PIANO TERRA
Scala 1:100

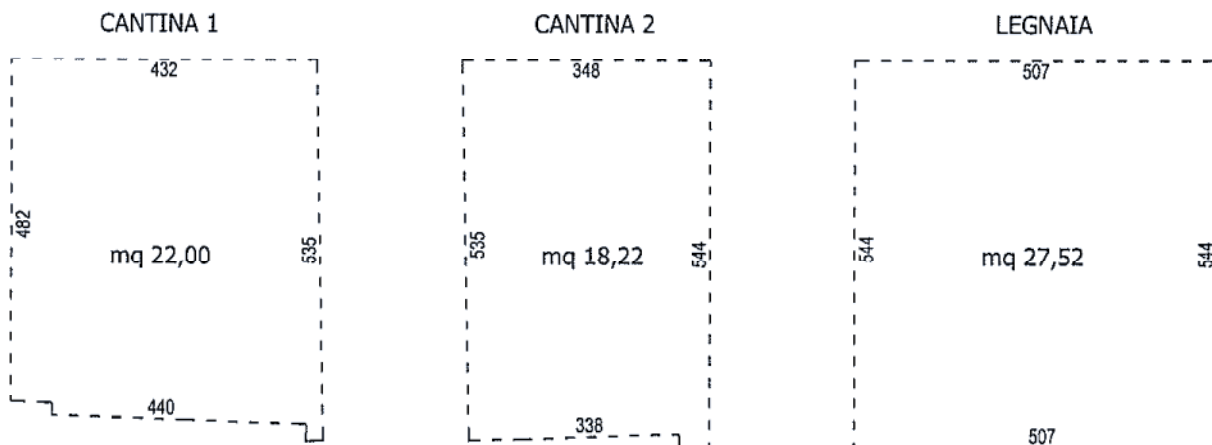


PIANTA PIANO PRIMO
Scala 1:100

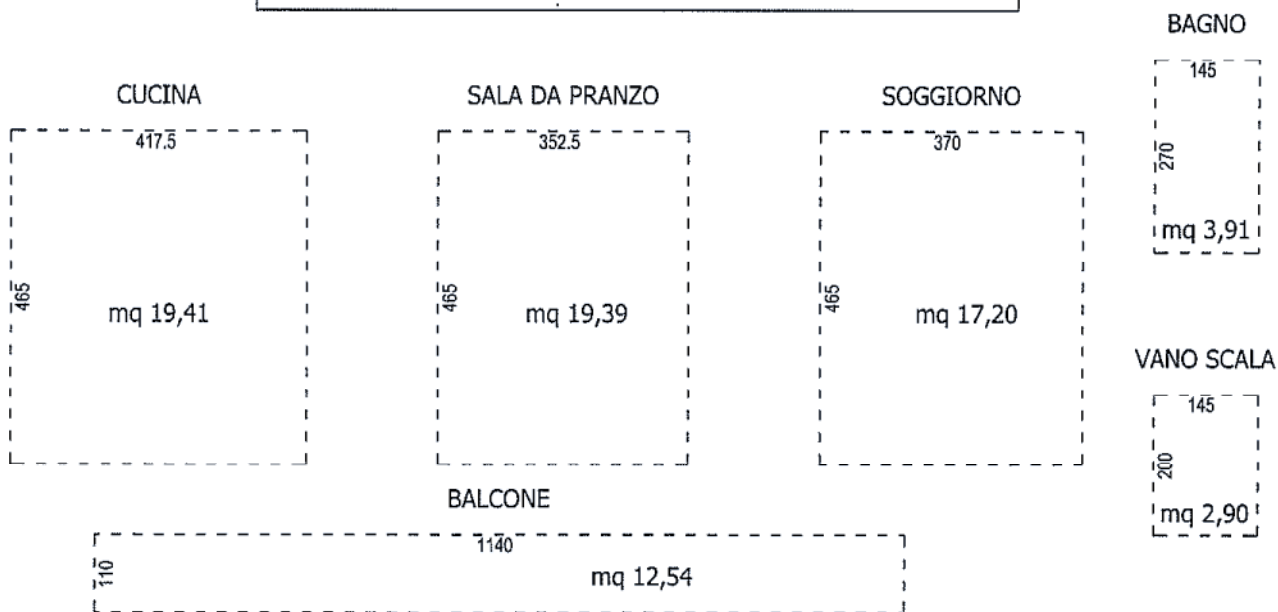


PIANTA PIANO SECONDO
Scala 1:100

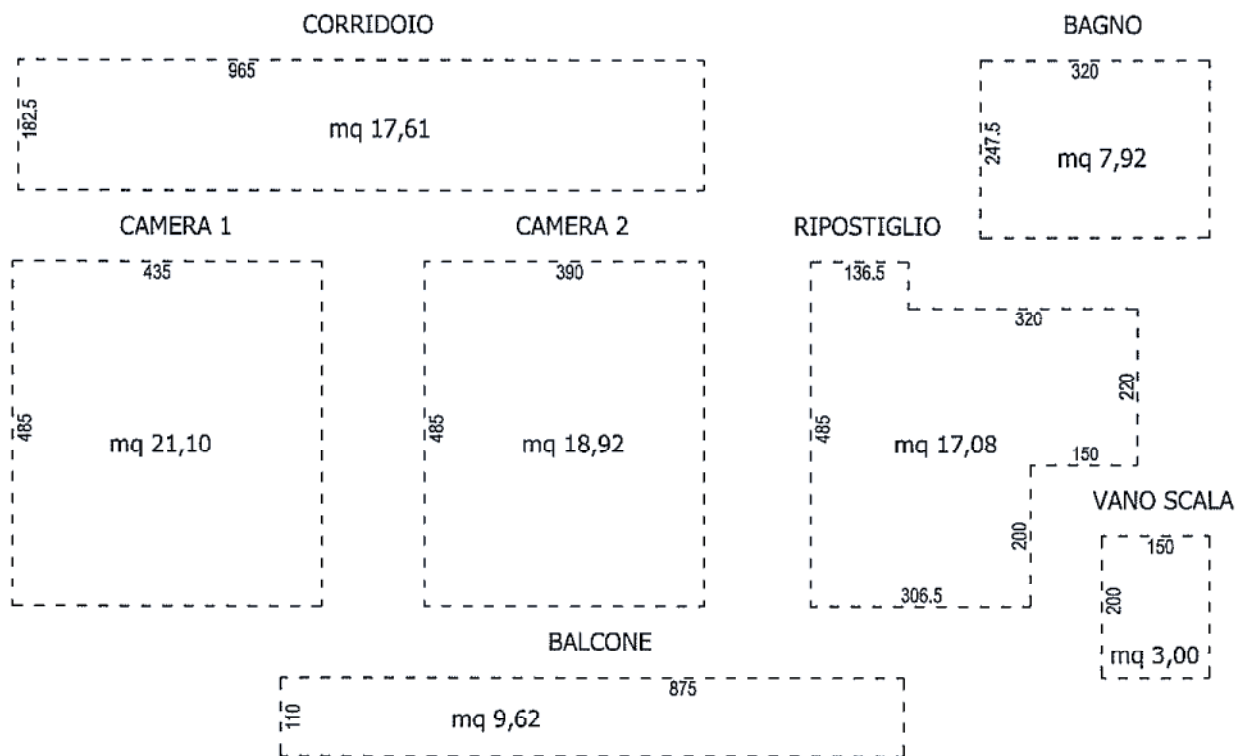

PIANTA PIANO SOTTOTETTO
Scala 1:100

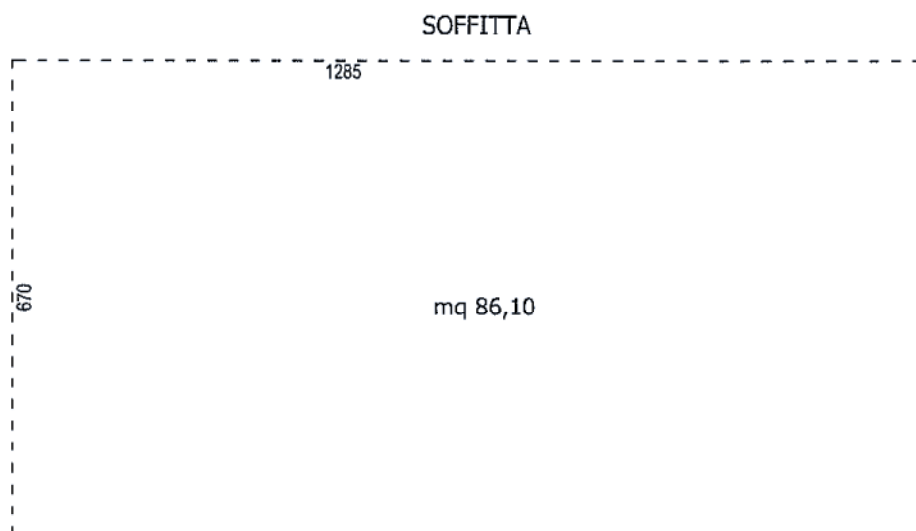

PIANTA PIANO TERRA
Scala 1:100

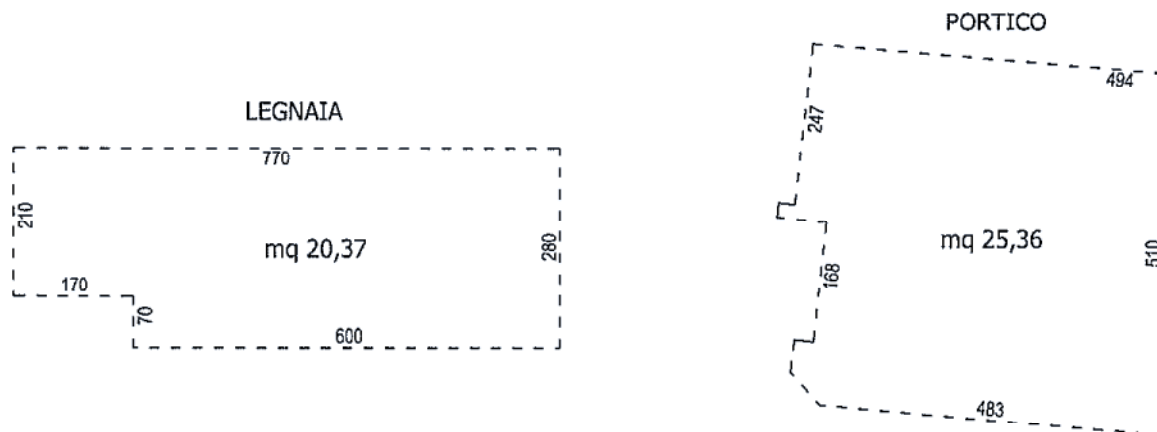

PIANTA PIANO PRIMO
Scala 1:100

