

MODULARIO
F. rig. rend. 487

MINISTERO DELLE FINANZE

DIREZIONE GENERALE DEL CATASTO E DEI SS.TT.EE.


CATASTO EDILIZIO URBANO (RDL 13-4-1939, n. 652)

MOD. BN (CEU)

LIRE
250

Planimetria di u.i.u. in Comune diBEDIZZOLE..... via ...RITTENBRANZE..... civ...25/a

D.S./

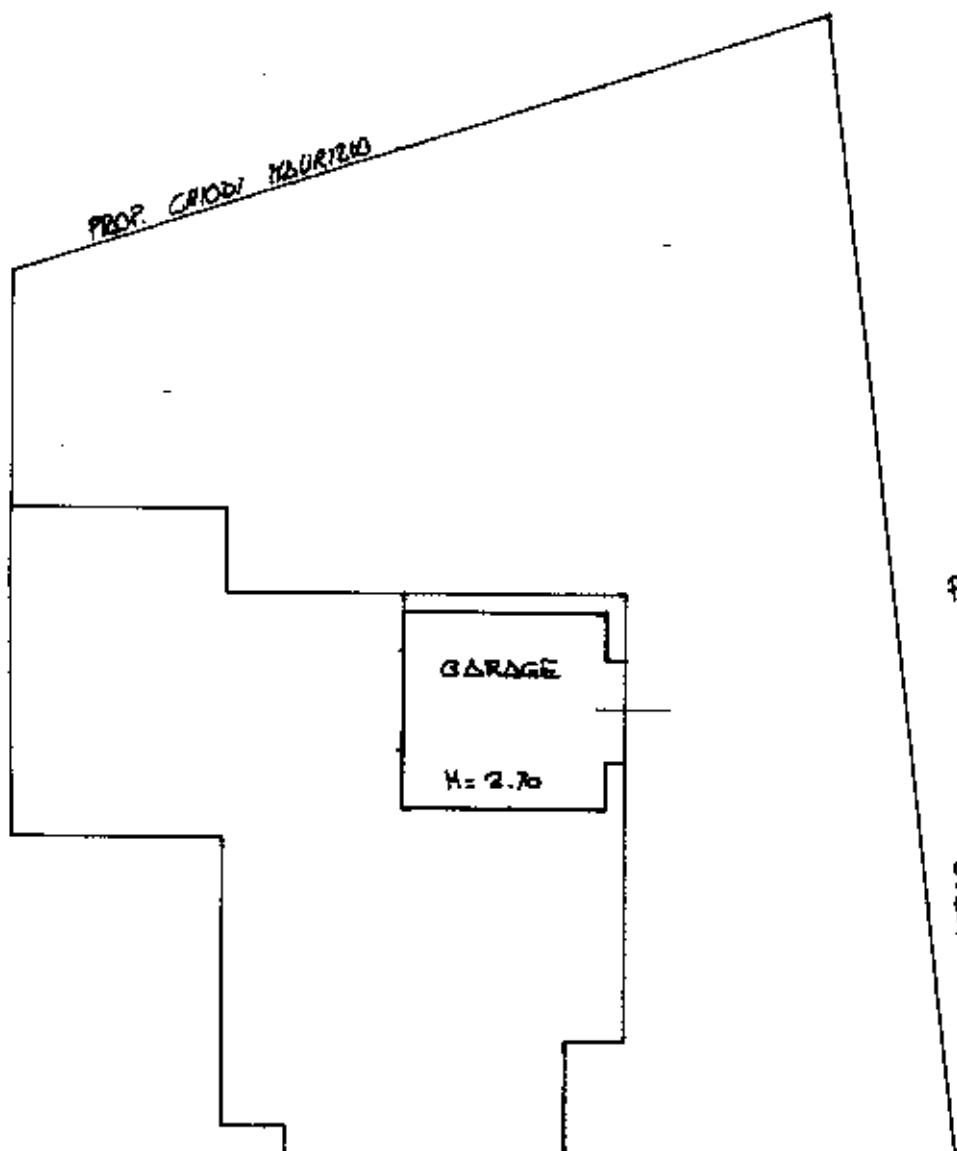

P. SEMINTERRATO

PROPR. ZAMBELLI FRANCESCO

ORIENTAMENTO



SCALA DI 1:200

Dichiarazione di N.C.
Ultima modifica in attivazione Compilata da:
(Titolo, cognome e nome)
ING. MAURIZIO PASINI

RISERVATO ALL'UFFICIO

Data presentazione: 11/07/1990 - Data: 12/05/2022 - Richiedente: DTTGPP61H27C293J
Identificativi catastali:
Inserito all'albo da: INLEGNERI
Formato di acquisizione: A4(210x297) - Formato stampa richiesto: A4(210x297)Totale schede: 31 Formato di acquisizione: A4(210x297)
della provincia di: BRESCIA n. 1109

n. 5618 sub. 2

data 11/05/90 Firma: *[Signature]*

15


750

35

卷之三

CATASTO EDILIZIO URBANO (MUL 13-4-1939, N. 652)

PIANO PRIMO

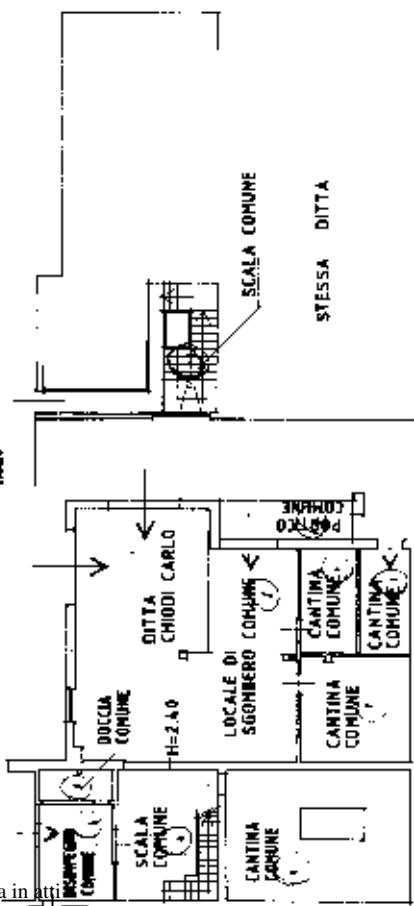

Ultima planimetria in atti

Data presentazione: 18/02/1994 - Data: 12/05/2022 - n. T361741 - Richiedente: DTTGPP61H27C293J

Totale schede: 1 - Formato di acquisizione: A3(297x420) - Formato stampa richiesto: A4(210x297)

DITTA ZANELLI FRANCESCO

CORTE COMUNE

PIANO RIALZATO

۱۰۷

100

DITTA CHEDI CARLO

DITTA CHIODI CARLO

DRAFTMENTO

-30-

VIA REMBRANDT

VIA RINEMBRANZE		GEOMETRA	
Insegnante di N.C. Dott. Enzo C. Gattai		GEOMETRA	
ANDREA FACCII		Collegio Geometrico	
Insegnante di N.C. Dott. Enzo C. Gattai		Liceo scientifico Bressana	
29		360° minuti d' BRESCIA	
56.10		56.01	
Foglio 10 - Particella 133		Scuola 64994	

Catasto dei Fabbricati - Situazione al 12/05/2022 - Comune di BEDIZZOLE(A729) - < Sez. urbana NCT - H
Catasto dei DIAZI CON GEMIS PARZIEMESSE DI PIANA RUSCAPEC S.P.A. NG CA 3 Serie# 603934966fe7fb6a73f8e794f84dbcd

MV/AN/SPRI
605



HISTORICO
P. 1 di 1

MINISTERO DEGLI INFRASTRUTTURE
DIREZIONE GENERALE DEL CATASTO E DEI SERVIZI

CATASTO EDILIZIO URBANO [RDI 13.4.1989, n. 652]

35

Planimetria di b.u. n. Comune di BEDIZZOLE

PIANO TERRA

DITTA CHIOPP MAURIZIO

STESSA DITTA

STESSA DITTA

DITTA ZANELLI FRANCESCO


Nr. 3.60
LAVAGGIO

CHIESE/ARTICOLO



SCALA 1: 200

1/2 3/3 5/5

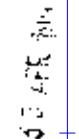

1/2 3/3 5/5



CORTE COMUNE

VIA RIMEMBRANZE


DITTA MELZANI-RAVELLI



1/2 3/3 5/5



1/2 3/3 5/5

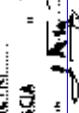

1/2 3/3 5/5



1/2 3/3 5/5



1/2 3/3 5/5



1/2 3/3 5/5



1/2 3/3 5/5



1/2 3/3 5/5



Ultima planimetria in atti

Data presentazione: 30/04/1992 - Data: 12/05/2022 - n. T361742 - Richiedente: DTTGPP61H27C293J

Totale schede: 1 - Formato di acquisizione: A3(297x420) - Formato stampa richiesto: A4(210x297)

Agenzia del Territorio
CATASTO FABBRICATI
Ufficio Provinciale di
Brescia

Dichiarazione protocollo n. BS0378345 del 06/12/2005

Planimetria di u.i.u. in Comune di Bedizzole

Via Rimenbranze

civ. 31

Identificativi Catastali:

Sezione: NCT

Foglio: 10

Particella: 133

Subalterno: 17

Compilata da:


Pasini Maurizio

Iscritto all'albo:
Ingegneri

Prov. Brescia

N. 1128

Scheda n. 1 Scala 1:200

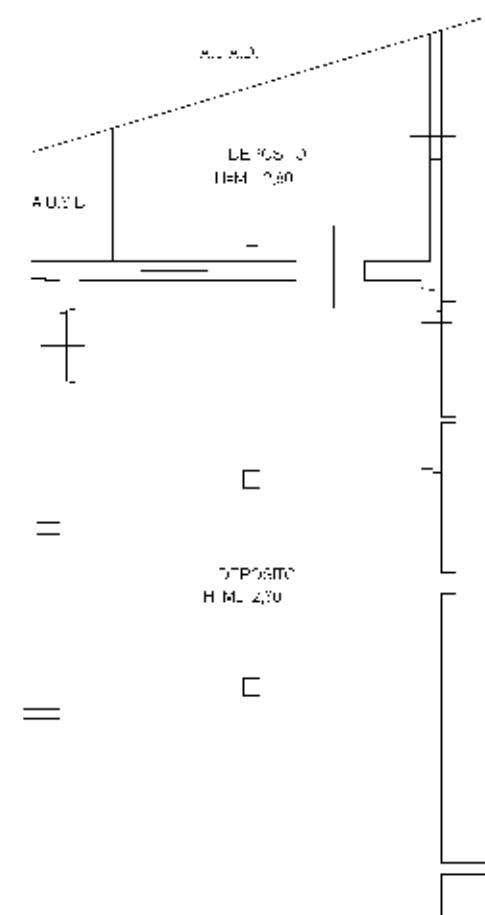

PIANO SEMINTERRATO



Ultima planimetria in atti

Data: 12/05/2022 - n. T361744 - Richiedente: DTTGPP61H27C293J

Totale schede: 1 - Formato di acquisizione: A4(210x297) - Formato stampa richiesto: A4(210x297)



**Agenzia del Territorio
CATASTO FABBRICATI
Ufficio Provinciale di
Brescia**

Scheda n. 1 Scala 1:200

Dichiarazione protocollo n. BS0342939 del 16/09/2011

Planimetria di u.i.u. in Comune di Bedizzole

Via Delle Rimembranze

civ. 31

Identificativi Catastali:

Sezione: NCT

Foglio: 10

Particella: 389

Subalterno: 10

Compilata da:


Ambrosi Fabrizio

Iscritto all'albo:

Geometri

Prov. Brescia

N. 4278

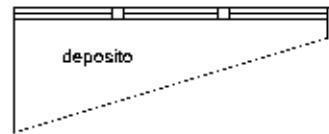

Pianta piano seminterrato

h = mt. 2.80

Ultima planimetria in atti

Data: 12/05/2022 - n. T362507 - Richiedente: DTTGPP61H27C293J

Totale schede: 1 - Formato di acquisizione: A4(210x297) - Formato stampa richiesto: A4(210x297)



Agenzia del Territorio
CATASTO FABBRICATI
Ufficio Provinciale di
Brescia

Scheda n. 1 Scala 1:200

Dichiarazione protocollo n. BS0170688 del 26/05/2010

Planimetria di u.i.u. in Comune di Bedizzole

Via Delle Rimembranze

civ. 35

Identificativi Catastali:

Sezione: NCT

Foglio: 10

Particella: 133

Subalterno: 28

Compilata da:

Ambrosi Fabrizio

Iscritto all'albo:

Geometri

Prov. Brescia

N. 4278

PIANO TERRA



Ultima planimetria in atti

Data: 12/05/2022 - n. T361745 - Richiedente: DTTGPP61H27C293J

Totale schede: 1 - Formato di acquisizione: A4(210x297) - Formato stampa richiesto: A4(210x297)



ELABORATO PLANIMETRICO	Compilato da: Mora Pierangelo	Iscritto all'albo: Architetti	Prov. Brescia	N. 610
Comune di Bedizzole	Sezione: NCT	Foglio: 10	Protocollo n.	BS0111057 del 03/06/2016
Dimostrazione grafica dei subaltimi	Particella: 133		Tipo Mappale n.	del

Agenzia delle Entrate
CATASTO FABBRICATI
 Ufficio provinciale di Brescia

