








ELABORATO 2 DI ELABORATI 2

PIANTA PIANO TERRA

*Zanonada - Ott*

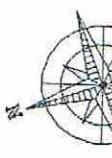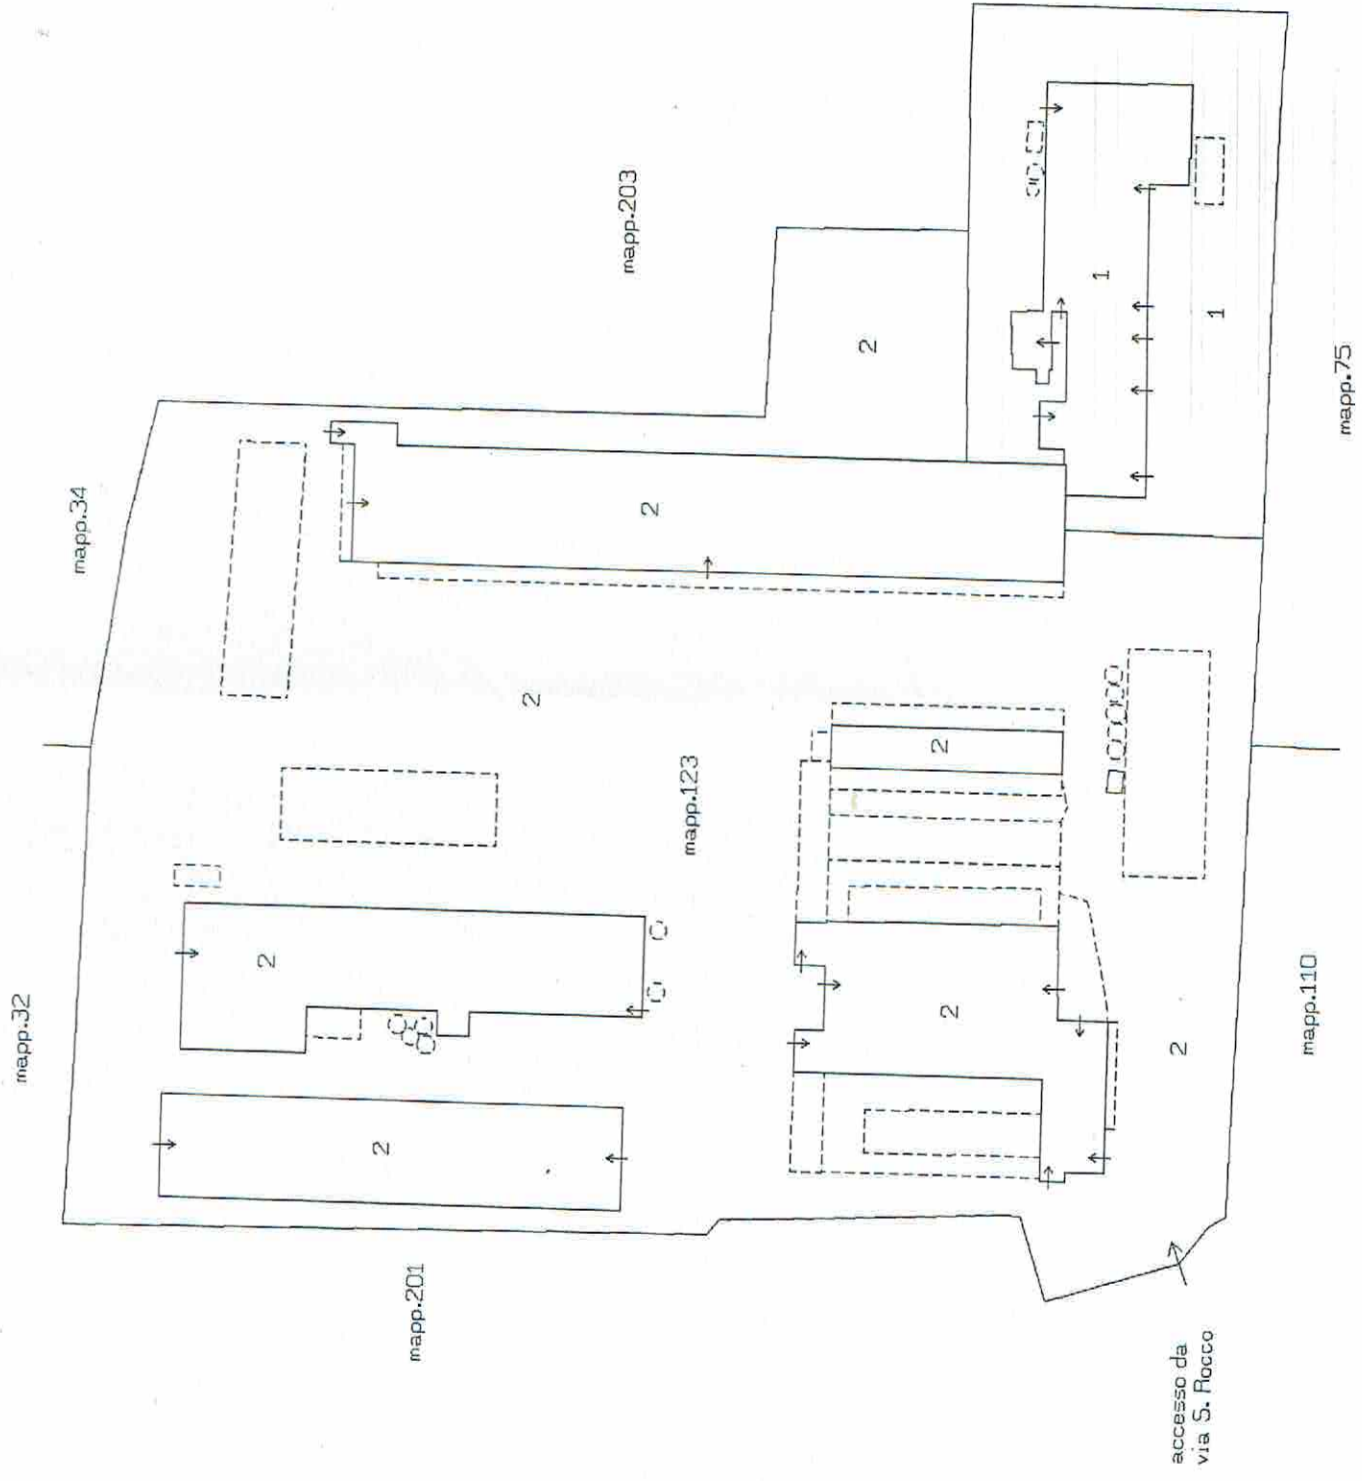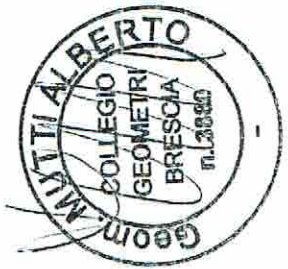



**Agenzia del Territorio**  
**CATASTO FABBRICATI**  
Ufficio provinciale di  
**Brescia**

Dichiarazione protocollo n. BS0003629 del 11/01/2012  
Sezione Urbana NCT Foglio: 104 Particella: 51 - Subalterno 5 >  
Planimetria di d.i.u. in Comune di Montichiari

Via San Rocco  
civ. 31


Scala 1: 1000

Foglio: 104 MAP 123 SUB 3  
Foglio: 104 MAP 51 SUB 5  
Foglio: 104 MAP 52 SUB 3  
Foglio: 104 MAP 53



SCHEDA 1 DI SCHEDE 5

Compilata da:  
Pezzaoli Lino  
Iscritto all'albo:  
Geometri  
Prov. Brescia  
N. 01860



Identificativi Catastali:  
Sezione: NCT  
Foglio: 104  
Particella: 123  
Subalterno: 3

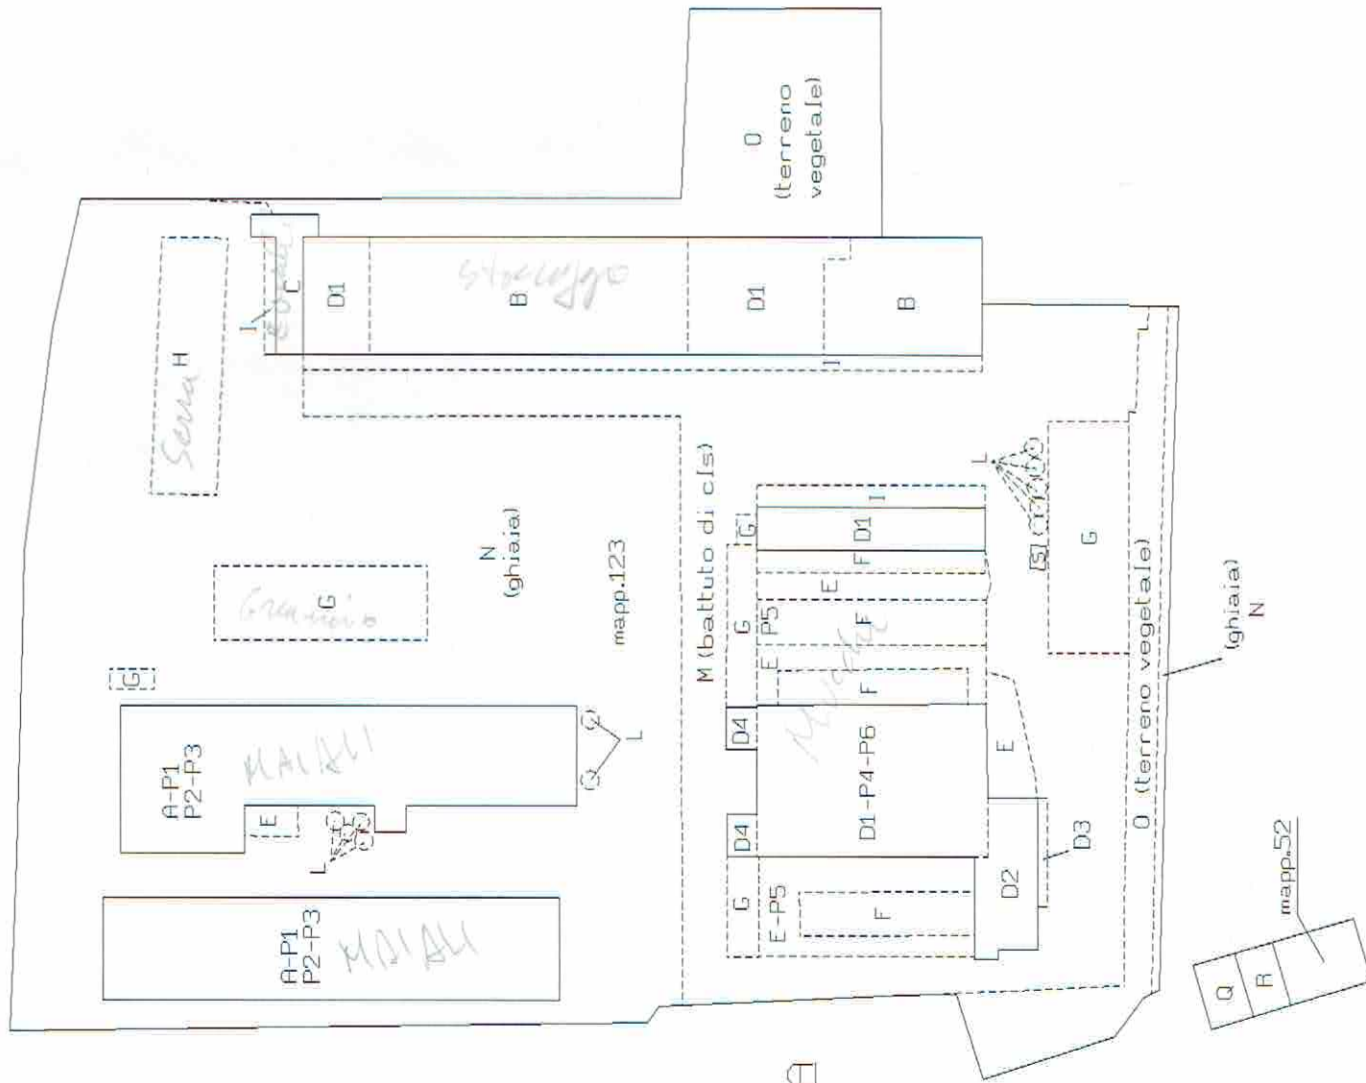

PIANTA PIANO TERRA

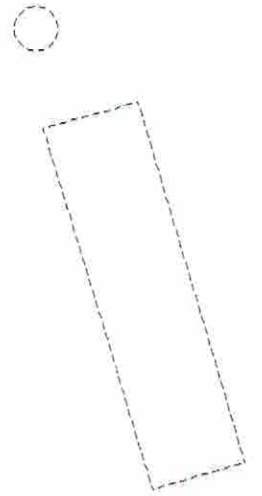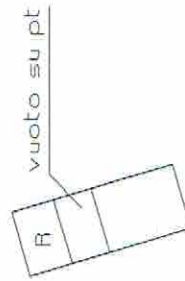

PIANTA PIANO PRIMO

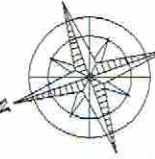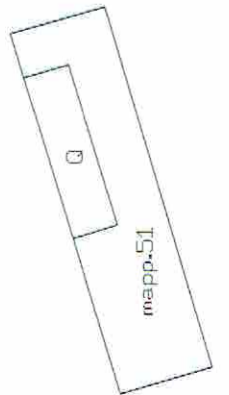

**Agenzia del Territorio**

**CATASTO FABBRICATI**

Ufficio provinciale di

**Brescia**

Dichiarazione protocollo n. BS0003629 del 11/01/2012

Sezione Urbana: NCT Foglio: 104 Particella: 51 - Subalterno 5 >  
Planimetria di u.i.u. in Comune di Montichiari

Via San Rocco

civ. 31

Identificativi Catastali:

Sezione: NCT

Foglio: 104

Particella: 123

Subalterno: 3

Compilata da:

Pezzaoli Lino

Iscritto all'albo:

Geometri

Prov. Brescia

N. 01860

SCHEDA 2 DI SCHEDE 5


Scala 1: 200

F. N. C. T. / 104 MAP 123 SUB 3




F. N. C. T. / 104 MAP 51 SUB 5


F. N. C. T. / 104 MAP 52 SUB 3

F. N. C. T. / 104 MAP 53

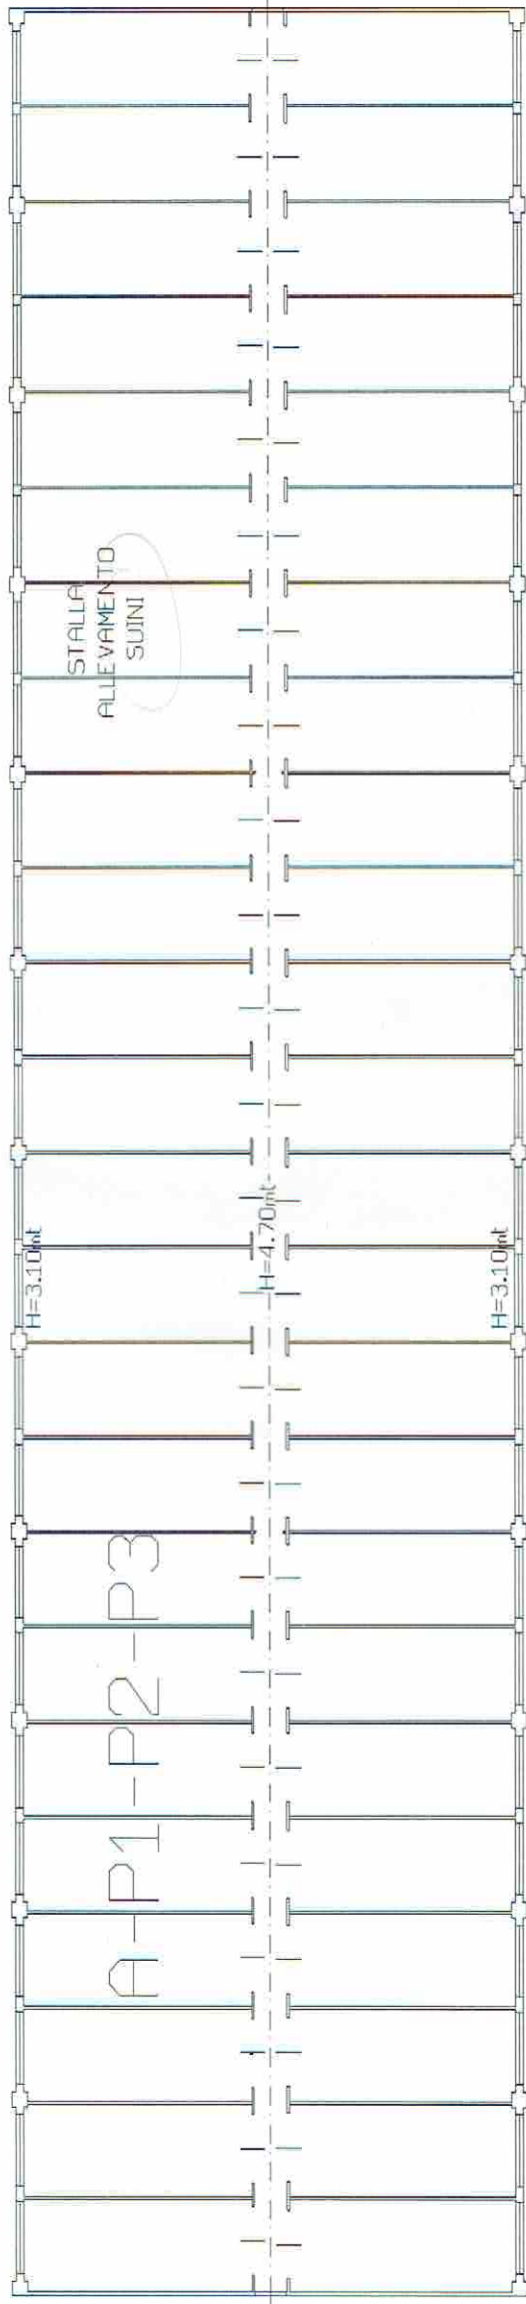

PIANTA PIANO TERRA

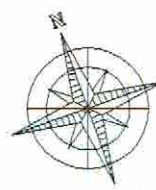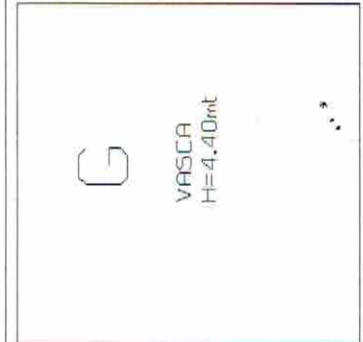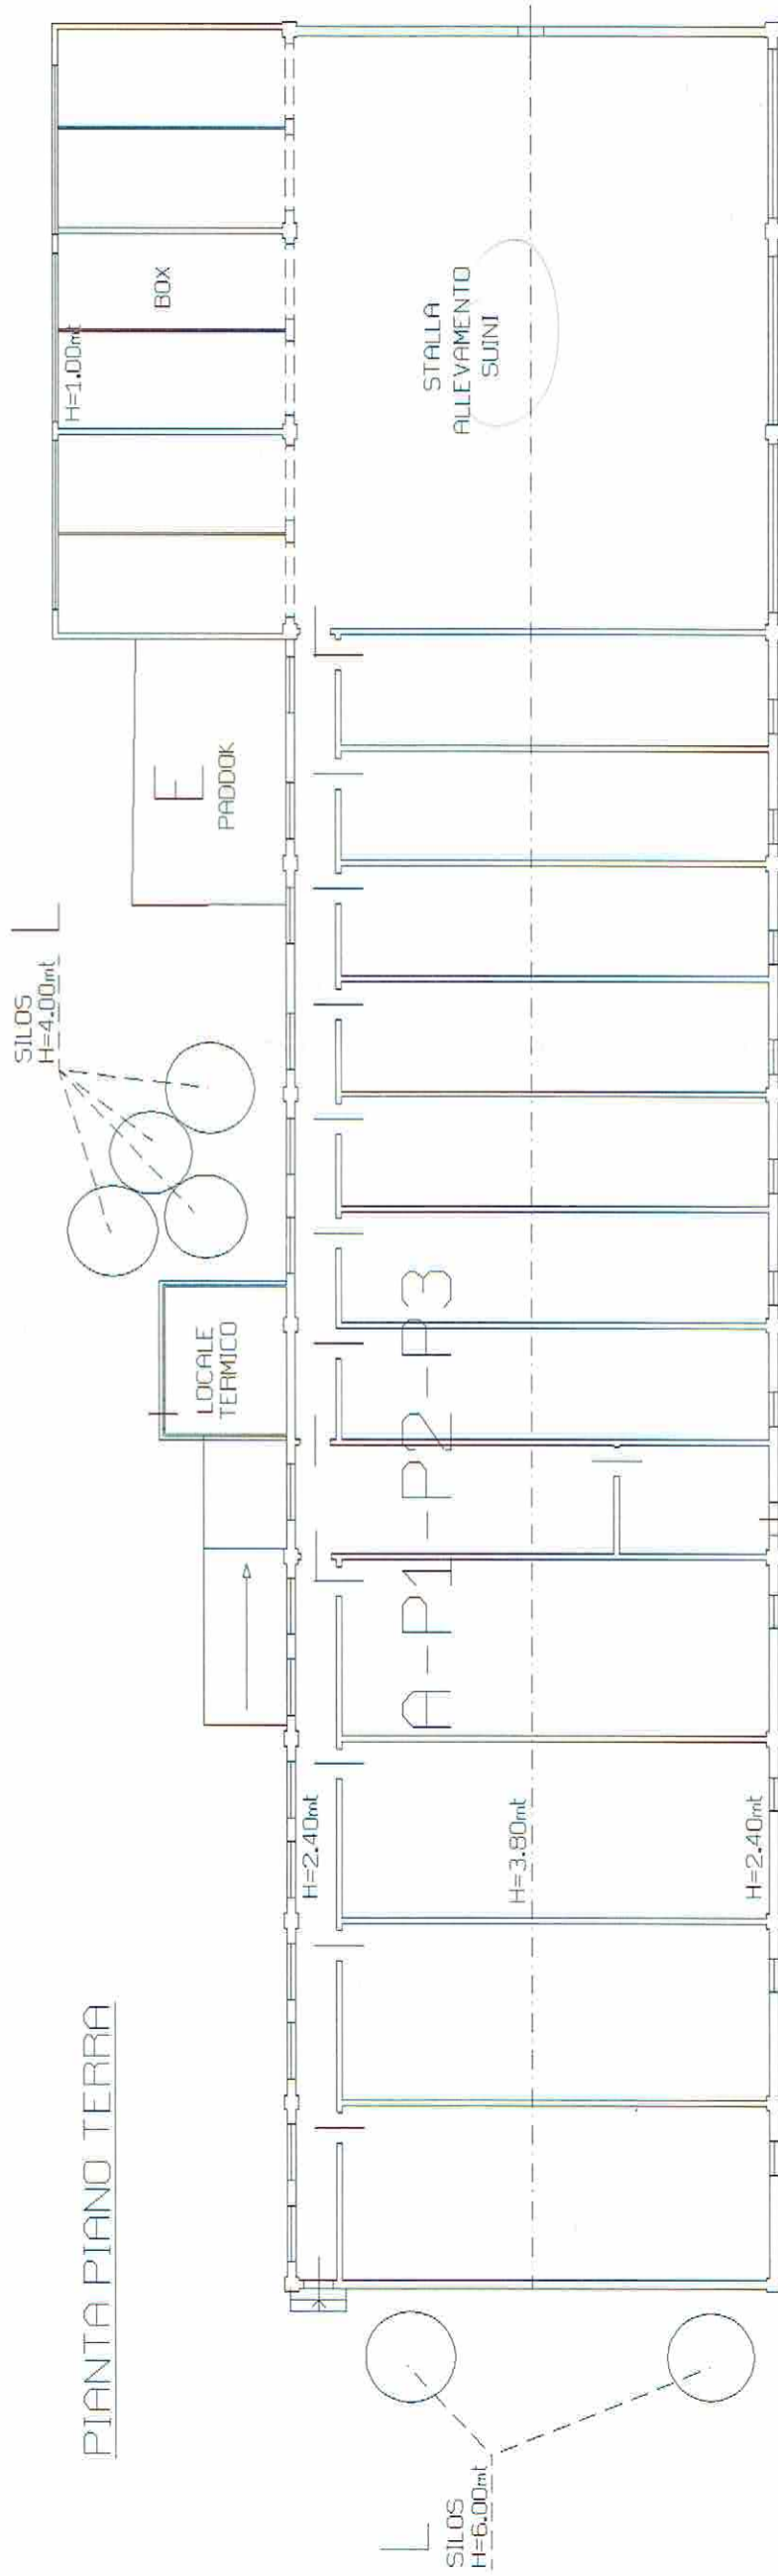

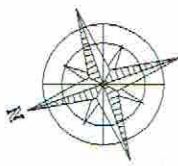

**Agenzia del Territorio**  
**CATASTO FABBRICATI**  
 Ufficio provinciale di  
**Brescia**

Data: 25/07/2017  
 Tot.schede: 5  
 Ultima Planimetria in atti


Decreto dei Fabbricati - Situazione al 25/07/2017 - Subalterno 5 >  
 Planimetria di u.i.u. in Comune di Montichiari  
 Via San Rocco n. 31 piano: T-1;  
 Scheda n. 3  
 Scala 1:200

Dichiarazione protocollo n. BS0003629 del 11/01/2012  
 Sezione Urbana: NCT Foglio: 104 Particella: 51 - Subalterno 5 >  
 Planimetria di u.i.u. in Comune di Montichiari  
 Via San Rocco  
 civ. 31

Identificativi Catastali:  
 Sezione: NCT  
 Foglio: 104  
 Particella: 123  
 Subalterno: 3

Compilata da:  
 Pezzaioli Lino  
 Iscritto all'albo:  
 Geometri  
 Prov. Brescia  
 N. 01860

SCHEDA 3 DI SCHEDE 5

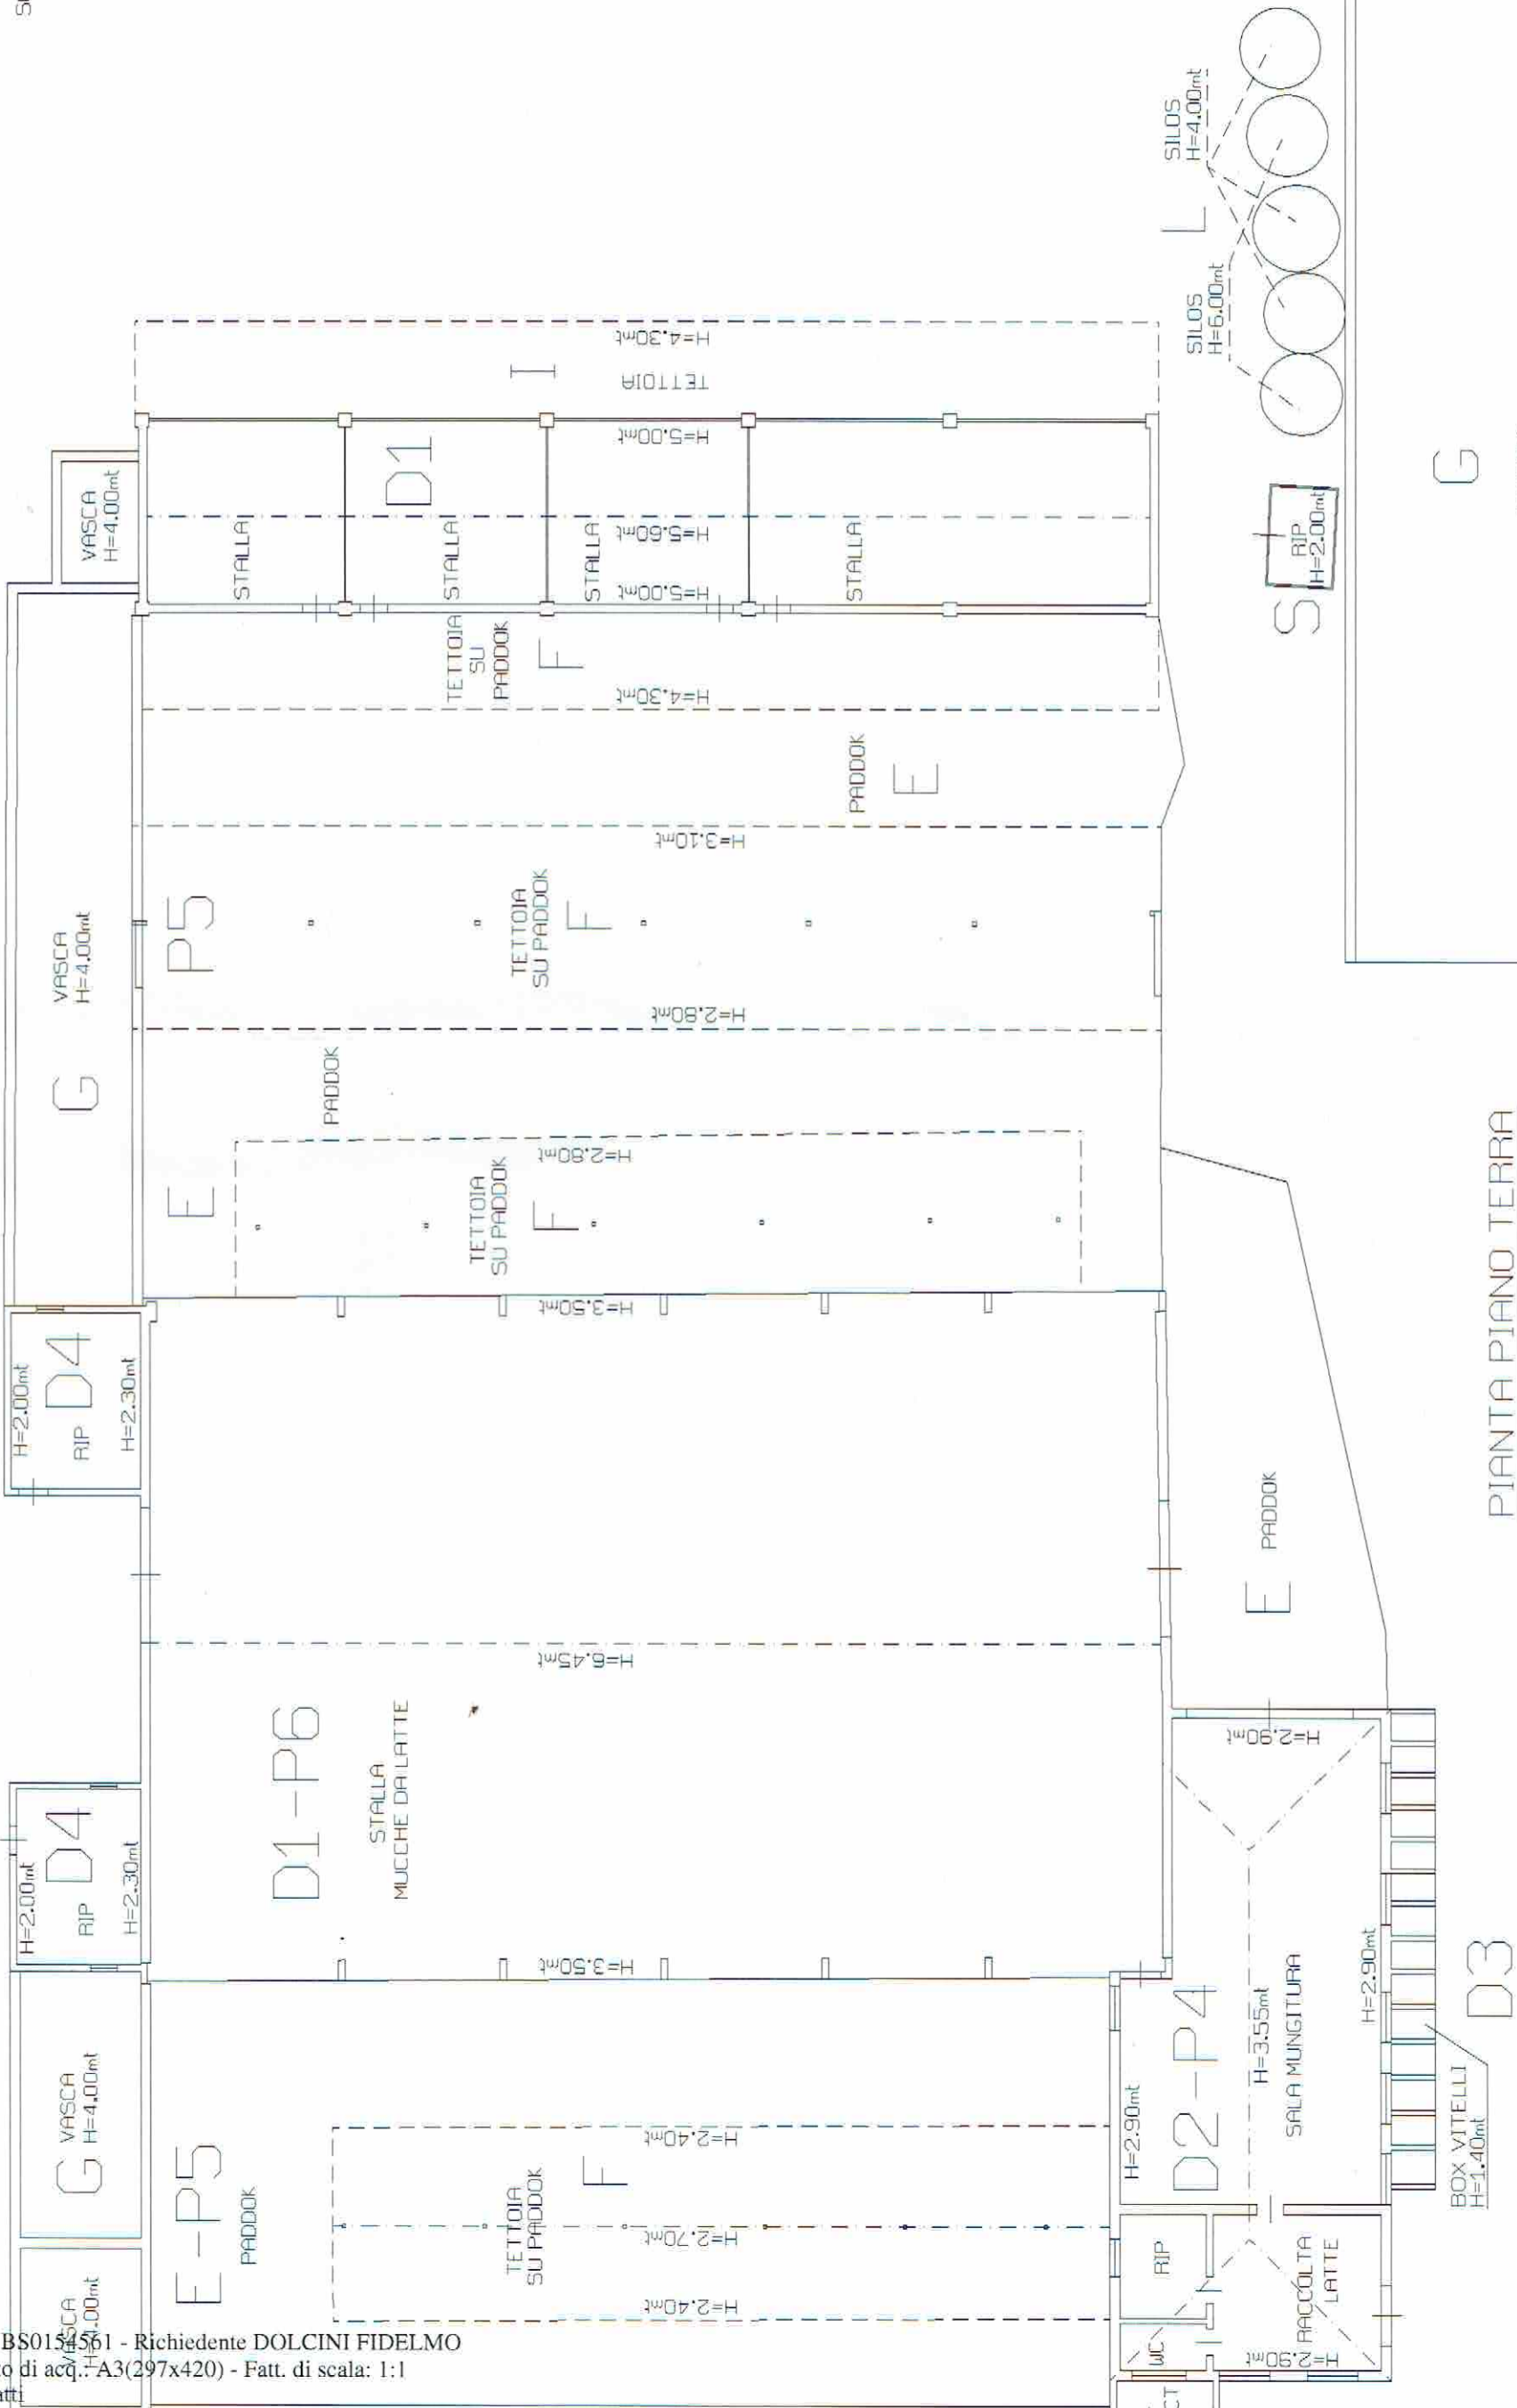

PIANTA PIANO TERRA

- Fg NCT/104 MAP 123 SUB 3
- Fg NCT/104 MAP 51 SUB 5
- Fg NCT/104 MAP 52 SUB 3
- Fg NCT/104 MAP 53

**Agenzia del Territorio**

**CATASTO FABBRICATI**

Ufficio provinciale di

**Brescia**

Dichiarazione protocollo n. BS0003629 del 11/01/2012

Sezione Urbana. NCT Foglio: 104 Particella: 51 - Subalterno 5 >  
Planimetria di d.i.u. in Comune di Montichiari

civ. 31

Via San Rocco

Compilata da:

Pezzaoli Lino

Iscritto all'albo:

Geometri

Prov. Brescia

N. 01860

Identificativi Catastali:

Sezione: NCT

Foglio: 104


Particella: 123

Subalterno: 3


SCHEDA 4 DI SCHEDE 5

Scala 1:200


- FFNNT/104 MAP 123 SUB 3
- FFNNT/104 MAP 51 SUB 5
- FFNNT/104 MAP 52 SUB 3
- FFNNT/104 MAP 53

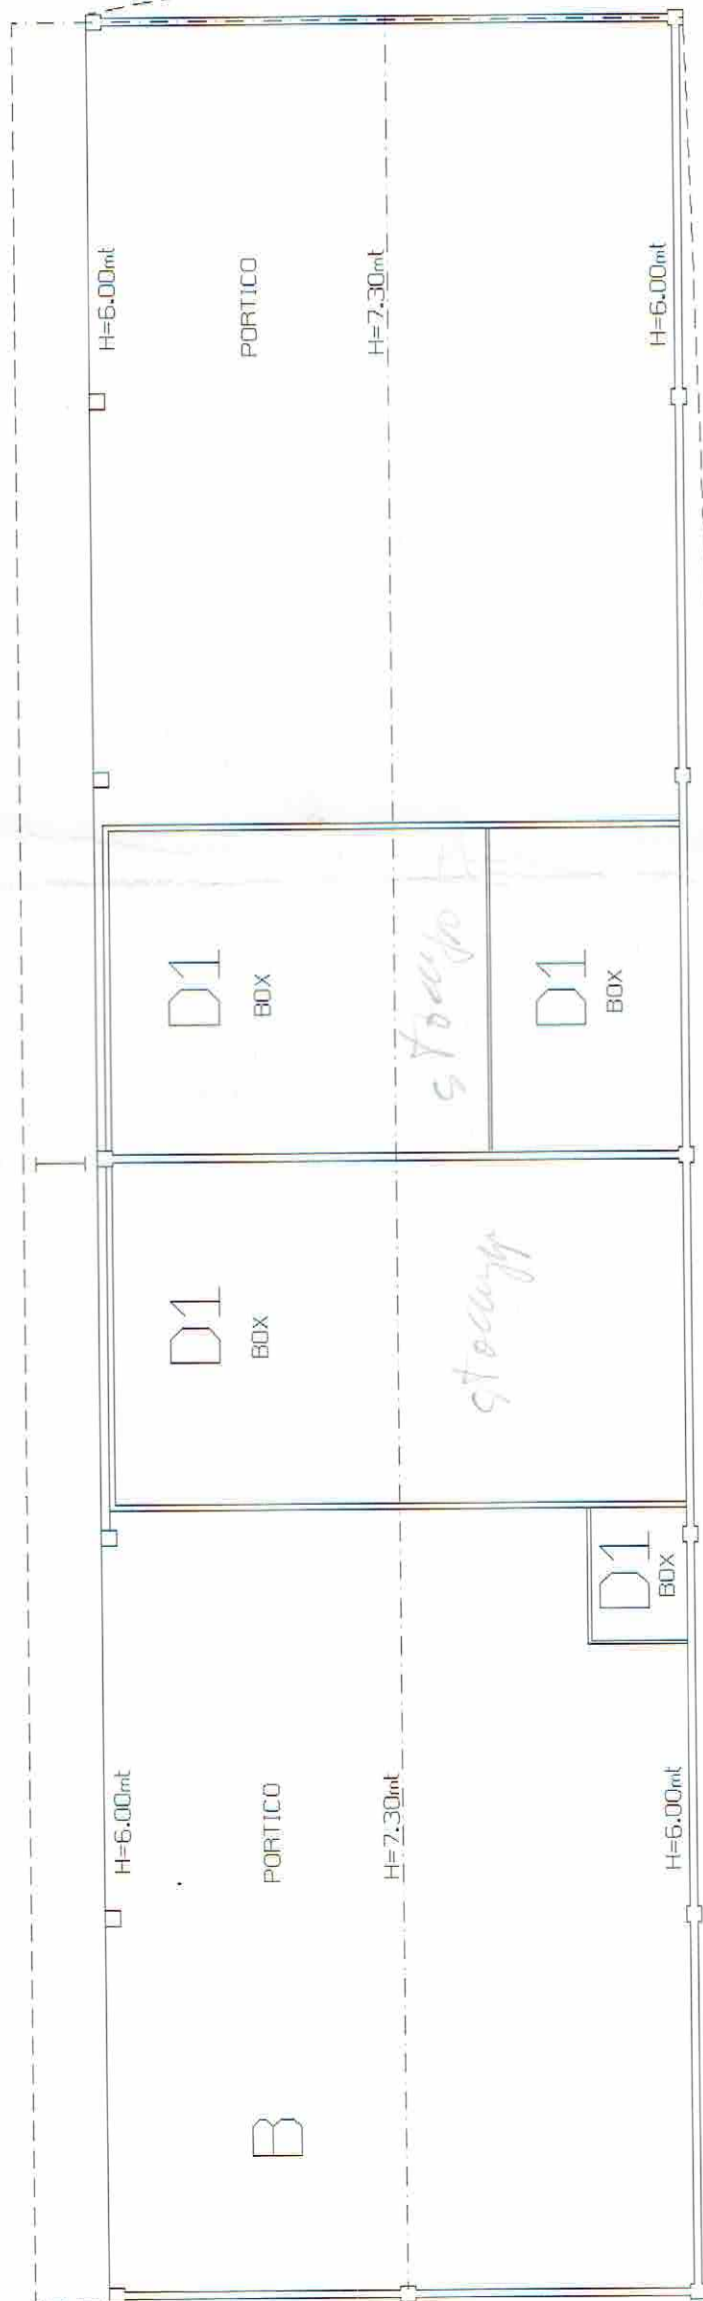

PIANTA PIANO TERRA

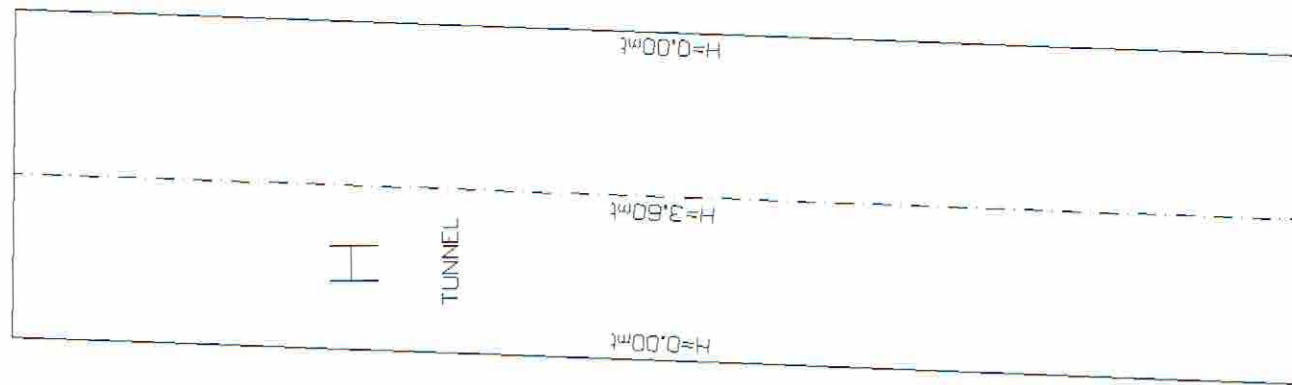

PORTICO  
H=2.45mt


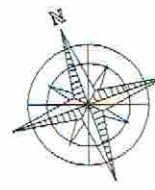




PIANTA PIANO PRIMO


ELABORATO 1 DI ELABORATI 2

*Amadori*

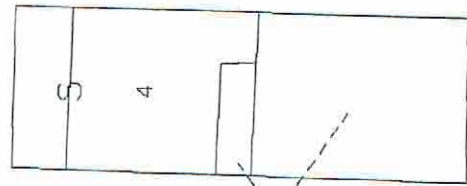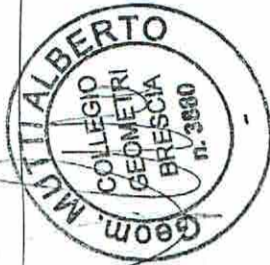


accesso da  
via S. Rocco


PIANTA PIANO TERRA

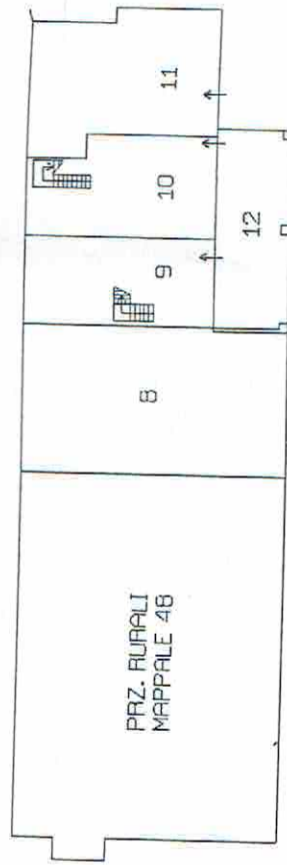


PIANTA PIANO PRIMO

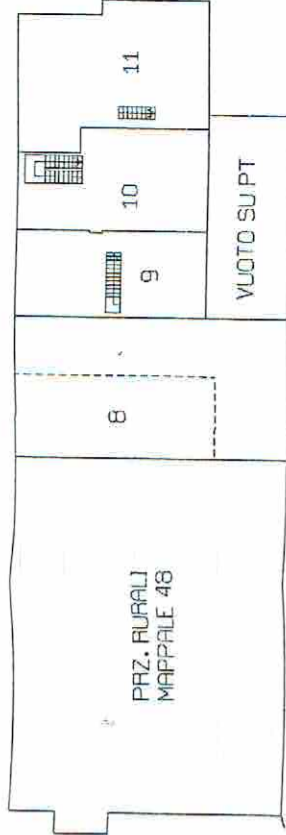

PIANTA PIANO PRIMO

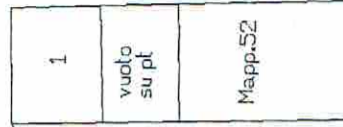

MAPPALE 69

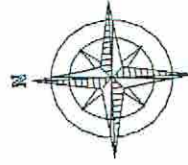

Mepp. 70

PRZ. RURALI  
MAPPALE 49

Mepp. 71 Mepp. 84

Mepp. 72

PRZ. RURALI  
MAPPALE 50

Mepp. 53

Mepp. 54

PIANTA PIANO PRIMO



PRZ. RURALI  
MAPPALE 51

PIANTA PIANO PRIMO

4

Agenzia del Territorio

**CATASTO FABBRICATI**

Ufficio provinciale di

Brescia

Dichiarazione protocollo n. BS0003629 del 11/01/2012

Sezione Urbana: NCT Foglio: 104 Particella: 51 - Subalterno 5 >  
Planimetria di u.i.u. in Comune di Montichiari

Via San Rocco

civ. 31

Identificativi Catastali:

Sezione: NCT

Foglio: 104

Particella: 123

Subalterno: 3

Compilata da:

Pezzaloli Lino

Iscritto all'albo:

Geometri

Prov. Brescia

N. 01860

SCHEDA 5 DI SCHEDE 5


PIANTA PIANO TERRA PIANTE PIANO PRIMO

Fig. n. 5  
Scala 1:200  
F. NCT/104 MAP 123 SUB 3  
F. NCT/104 MAP 51 SUB 5  
F. NCT/104 MAP 52 SUB 3  
F. NCT/104 MAP 53



PIANTA PIANO TERRA

PIANTA PIANO TERRA

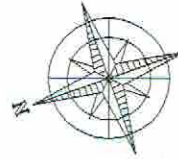

*LA 4610 RXX RT*

**Agenzia del Territorio**  
**CATASTO FABBRICATI**  
Ufficio provinciale di  
Brescia

Dichiarazione protocollo n. BS0332702 del 29/11/2012  
Sezione Urbana: NCT Foglio: 104 Particella: 211 > - Sub:  
Planimetria di u.i.u. in Comune di Montichiari  
Via San Rocco  
civ. SNC

Identificativi Catastali:  
Sezione: NCT  
Foglio: 104  
Particella: 211  
Subalterno:

Compilata da:  
Schena Giambattista  
Iscritto all'albo:  
Geometri  
Prov. Brescia  
N. 02715

MAPP. 211  
MAPP. 224

Scala 1:200

PIANO TERRA





**Agenzia del Territorio**  
**CATASTO FABBRICATI**  
Ufficio provinciale di  
Brescia

Dichiarazione protocollo n. BS0161507 del 20/05/2010  
Sezione Urbana: NCT Foglio: 104 Particella: 48 - Subalterno 10 >  
Planimetria di u.i.u. in Comune di Montichiari  
Via San Rocco civ. 31

Identificativi Catastali:  
Sezione: NCT  
Foglio: 104  
Particella: 48  
Subalterno: 10

Compilata da:  
Mutti Alberto  
Iscritto all'albo:  
Geometri  
Prov. Brescia N. 3880

Scala 1: 200

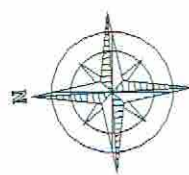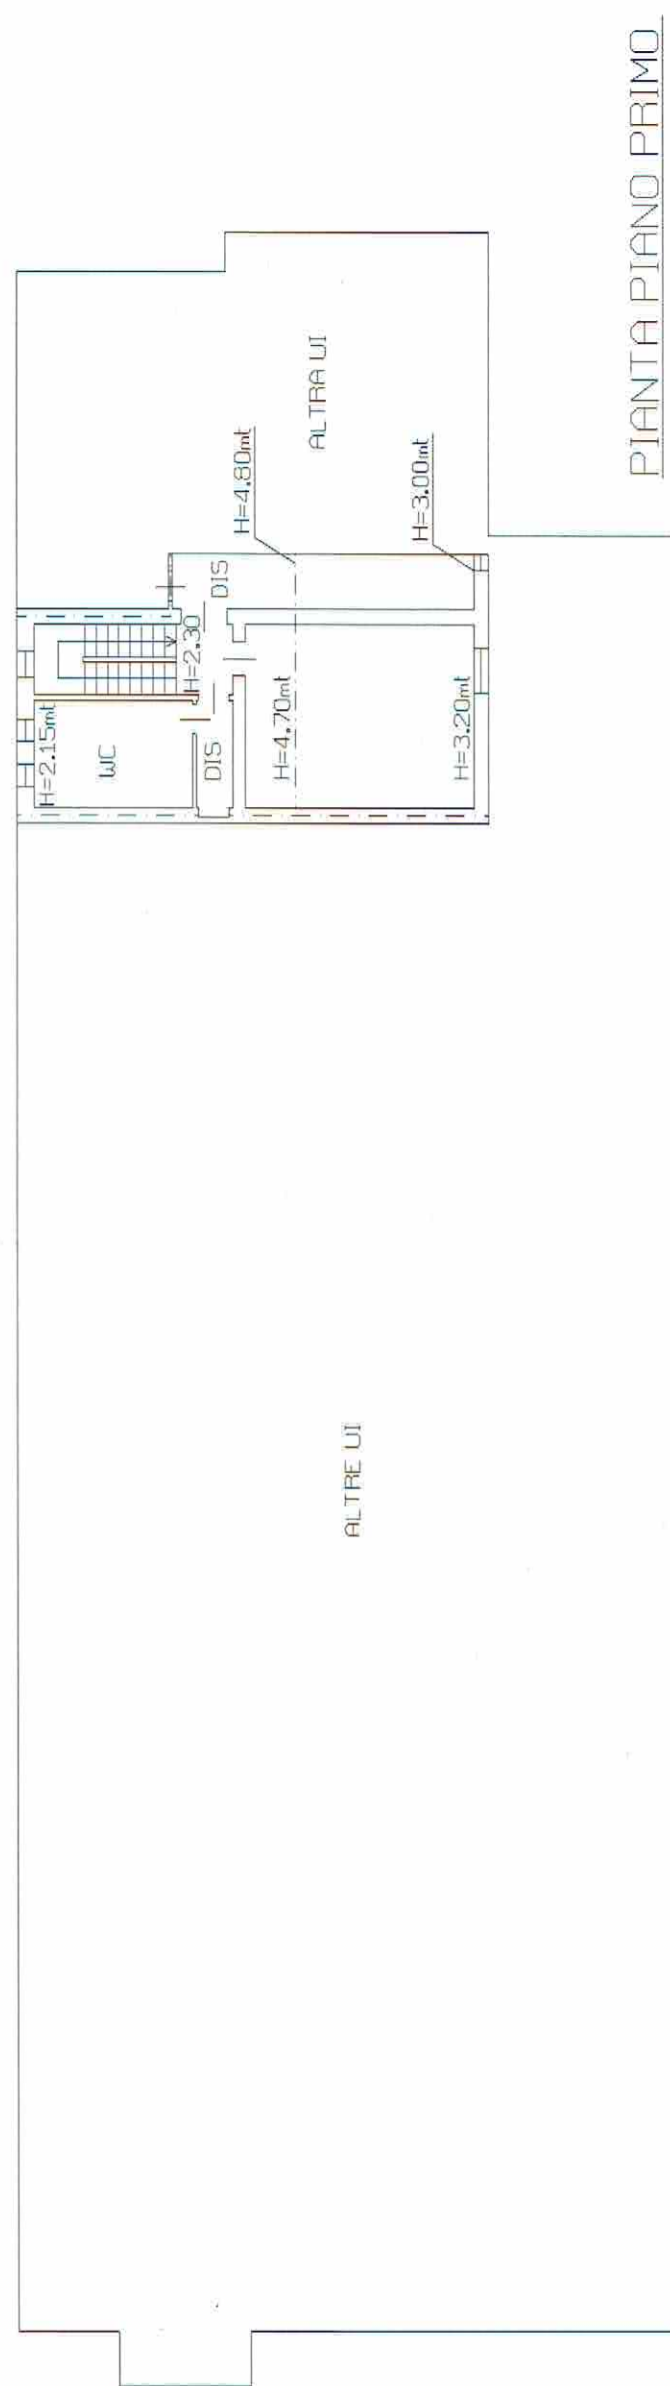

**Agenzia del Territorio**  
**CATASTO FABBRICATI**  
Ufficio provinciale di  
Brescia




Dichiarazione protocollo n. BS0161507 del 20/05/2010  
Sezione Urbana: NCT Foglio: 104 Particella: 48 - Subalterno 9 >  
Planimetria di u.i.u. in Comune di Montichiari

Via San Rocco  
civ. 31

Compilata da:  
Mutti Alberto  
Iscritto all'albo:  
Geometri  
Prov. Brescia  
N. 3880

Identificativi Catastali:  
Sezione: NCT  
Foglio: 104  
Particella: 48  
Subalterno: 9


Scal. n. 1  
Scala 1: 200

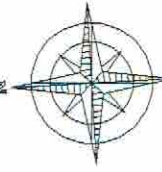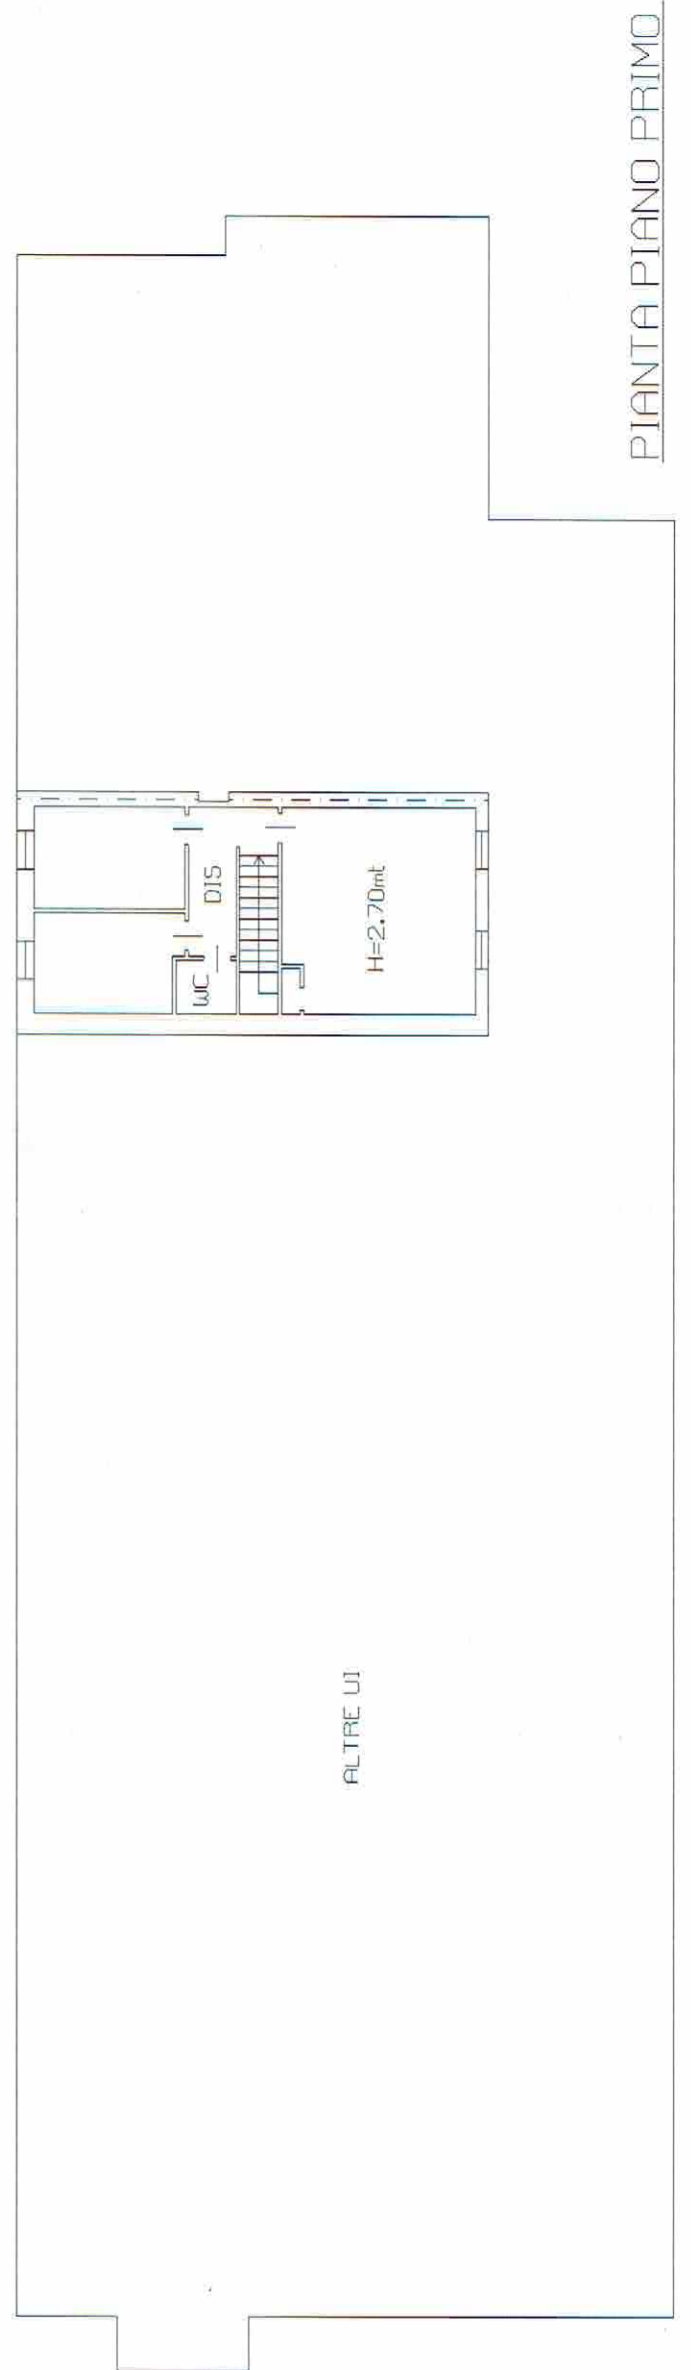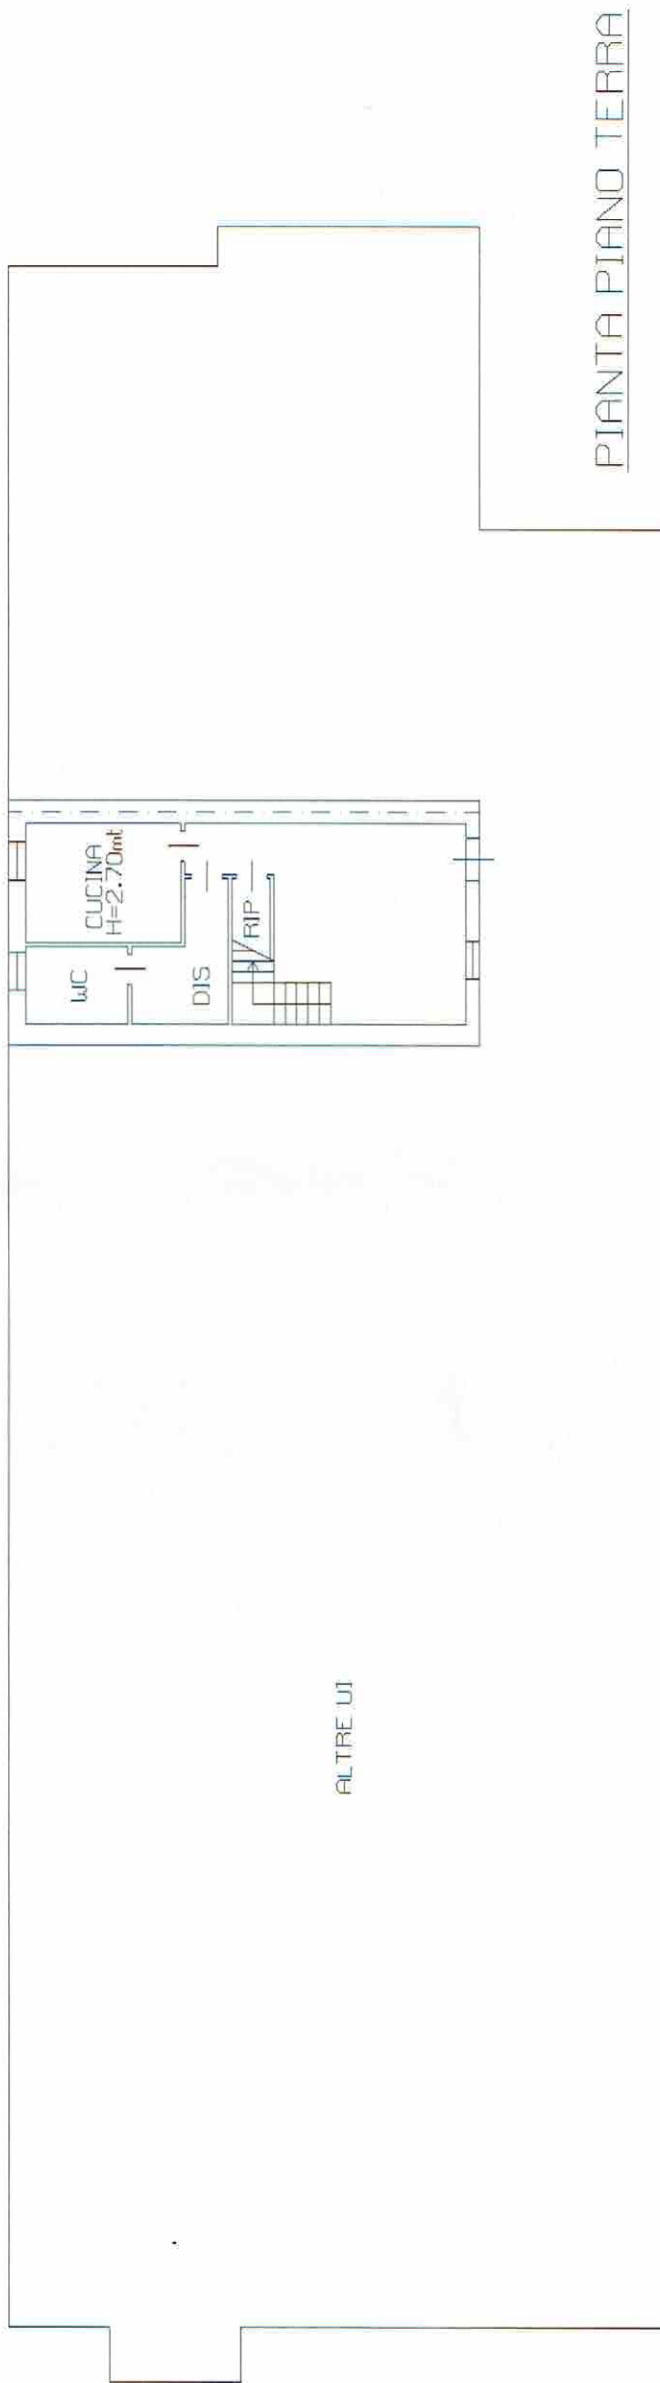


Mapp. n° 203  
mq. 64.100

Mapp. n° 201  
mq. 12.440

Mapp. n° 123  
mq. 17.455

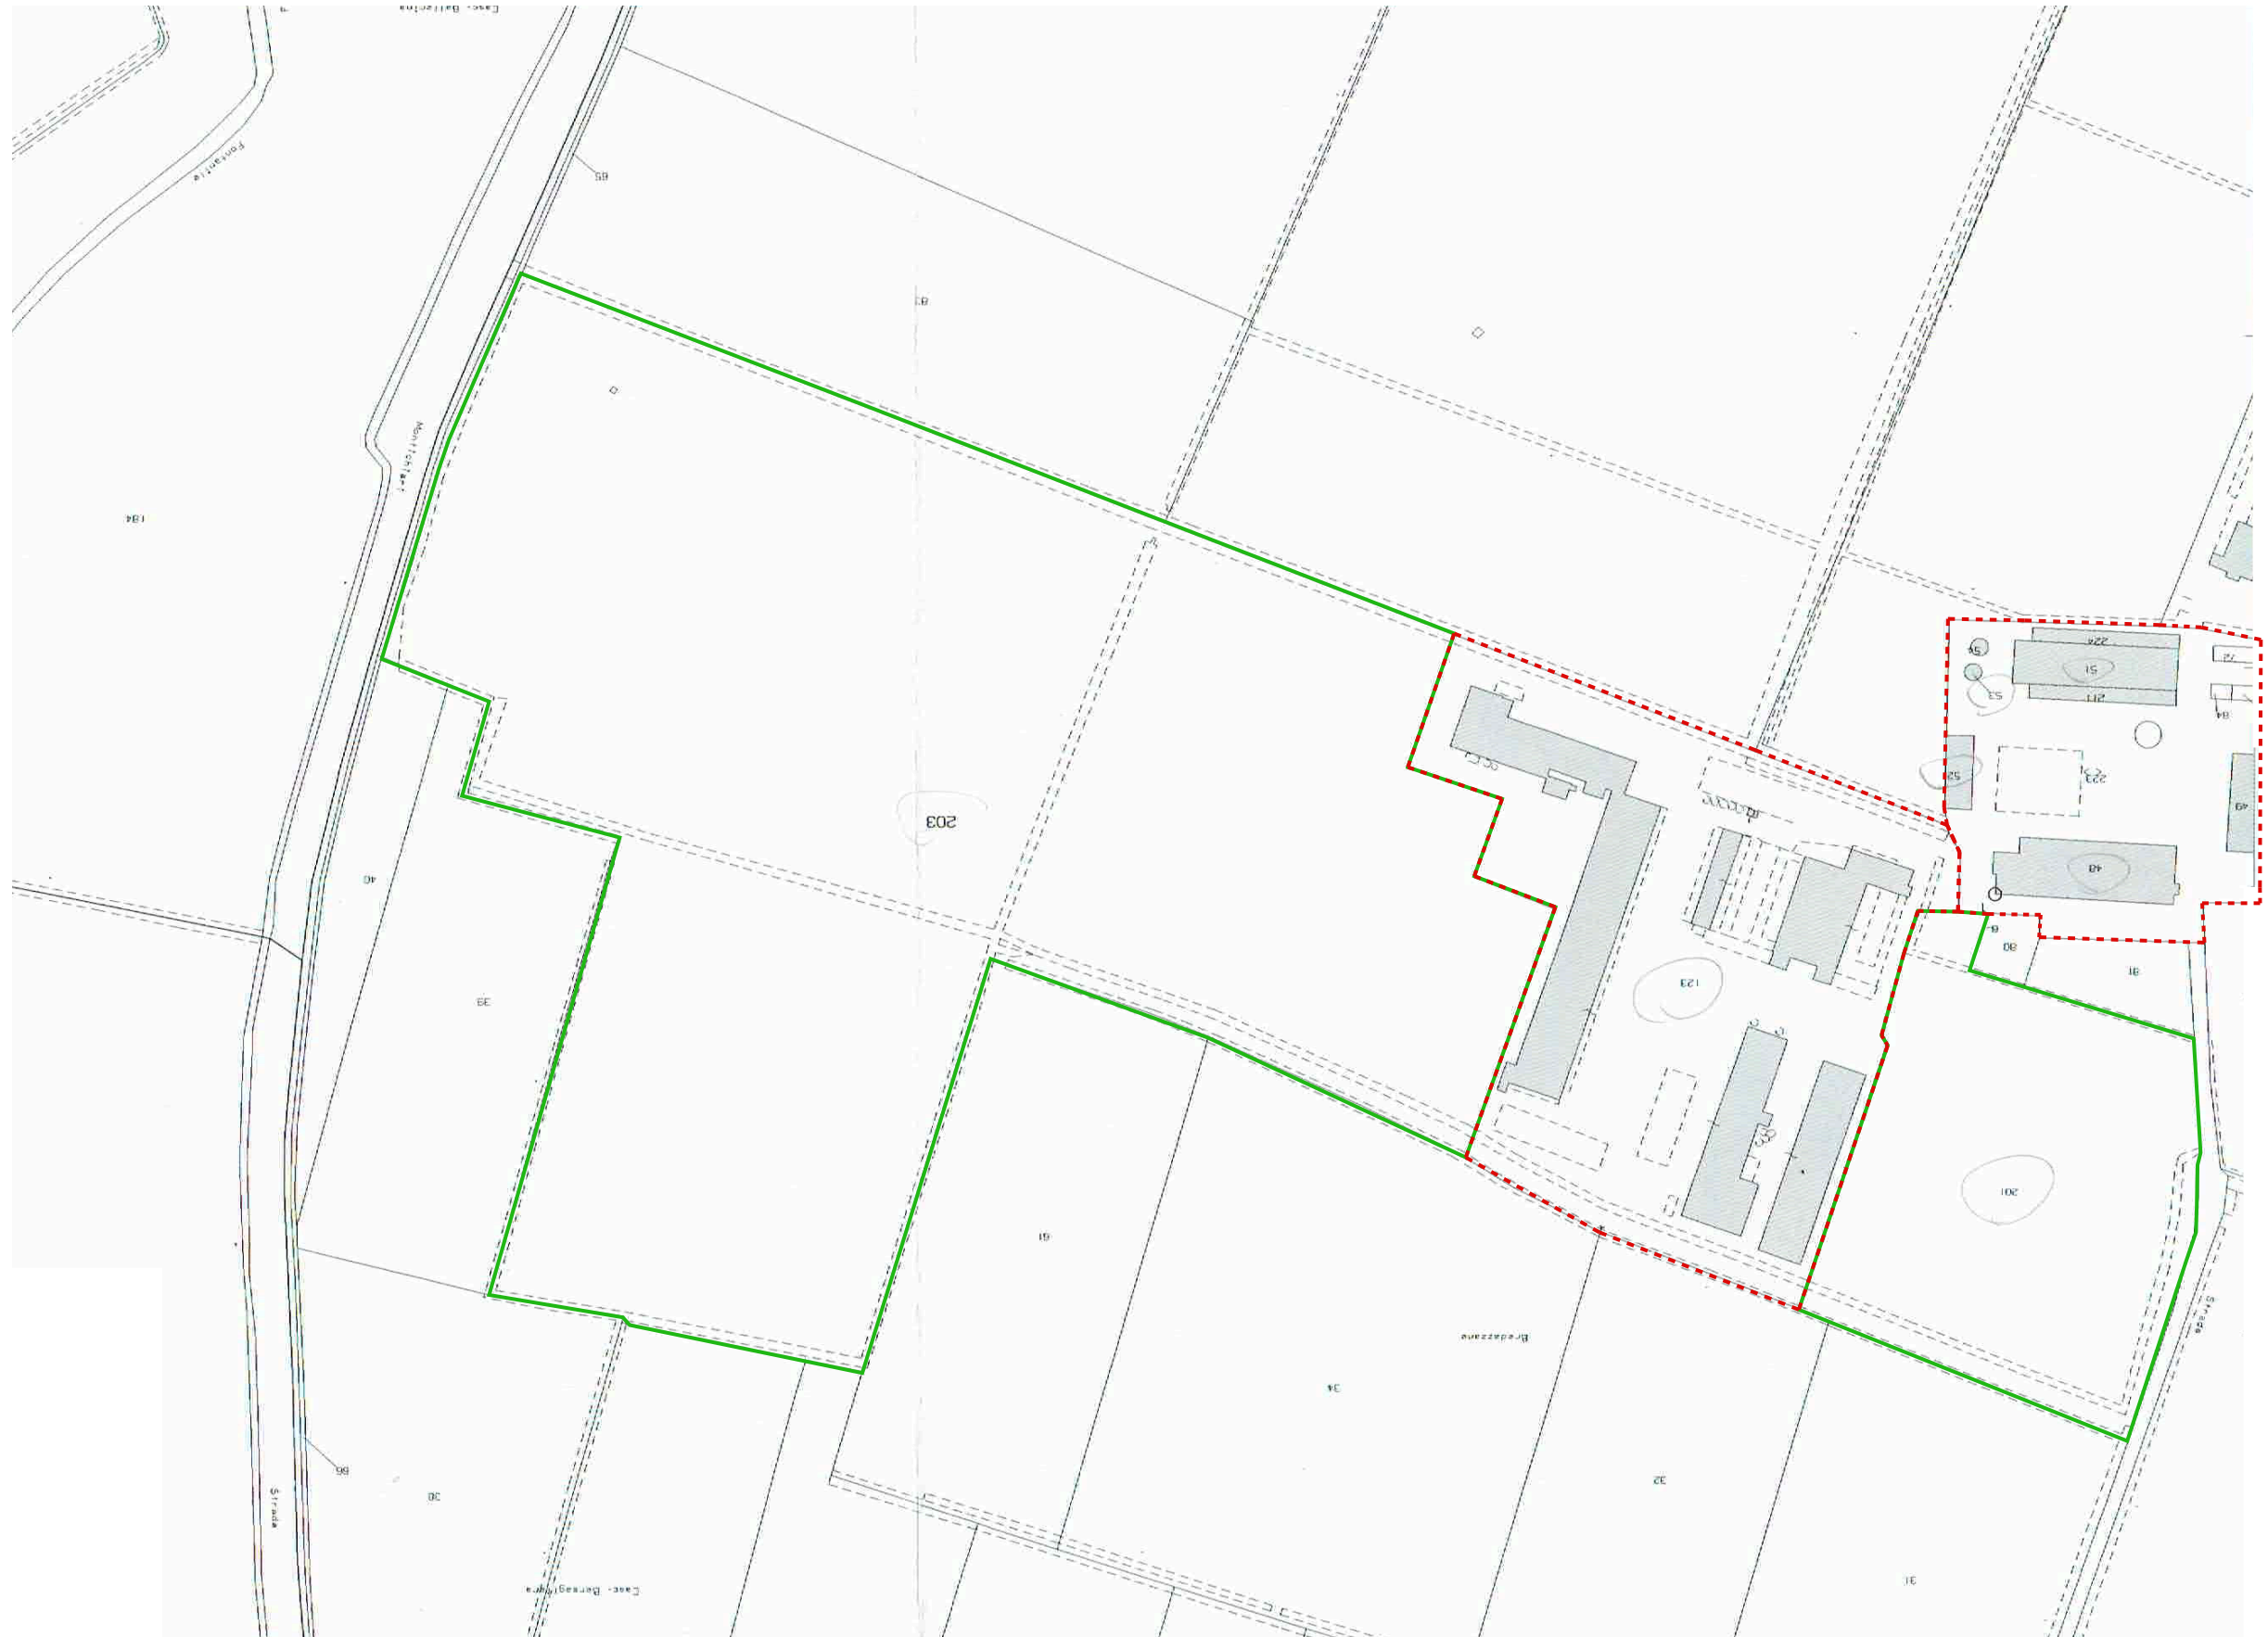


Scala 1:2000

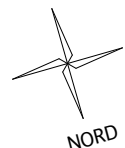


# Mapp. n° 123 Sub. 1

mq. 2.457

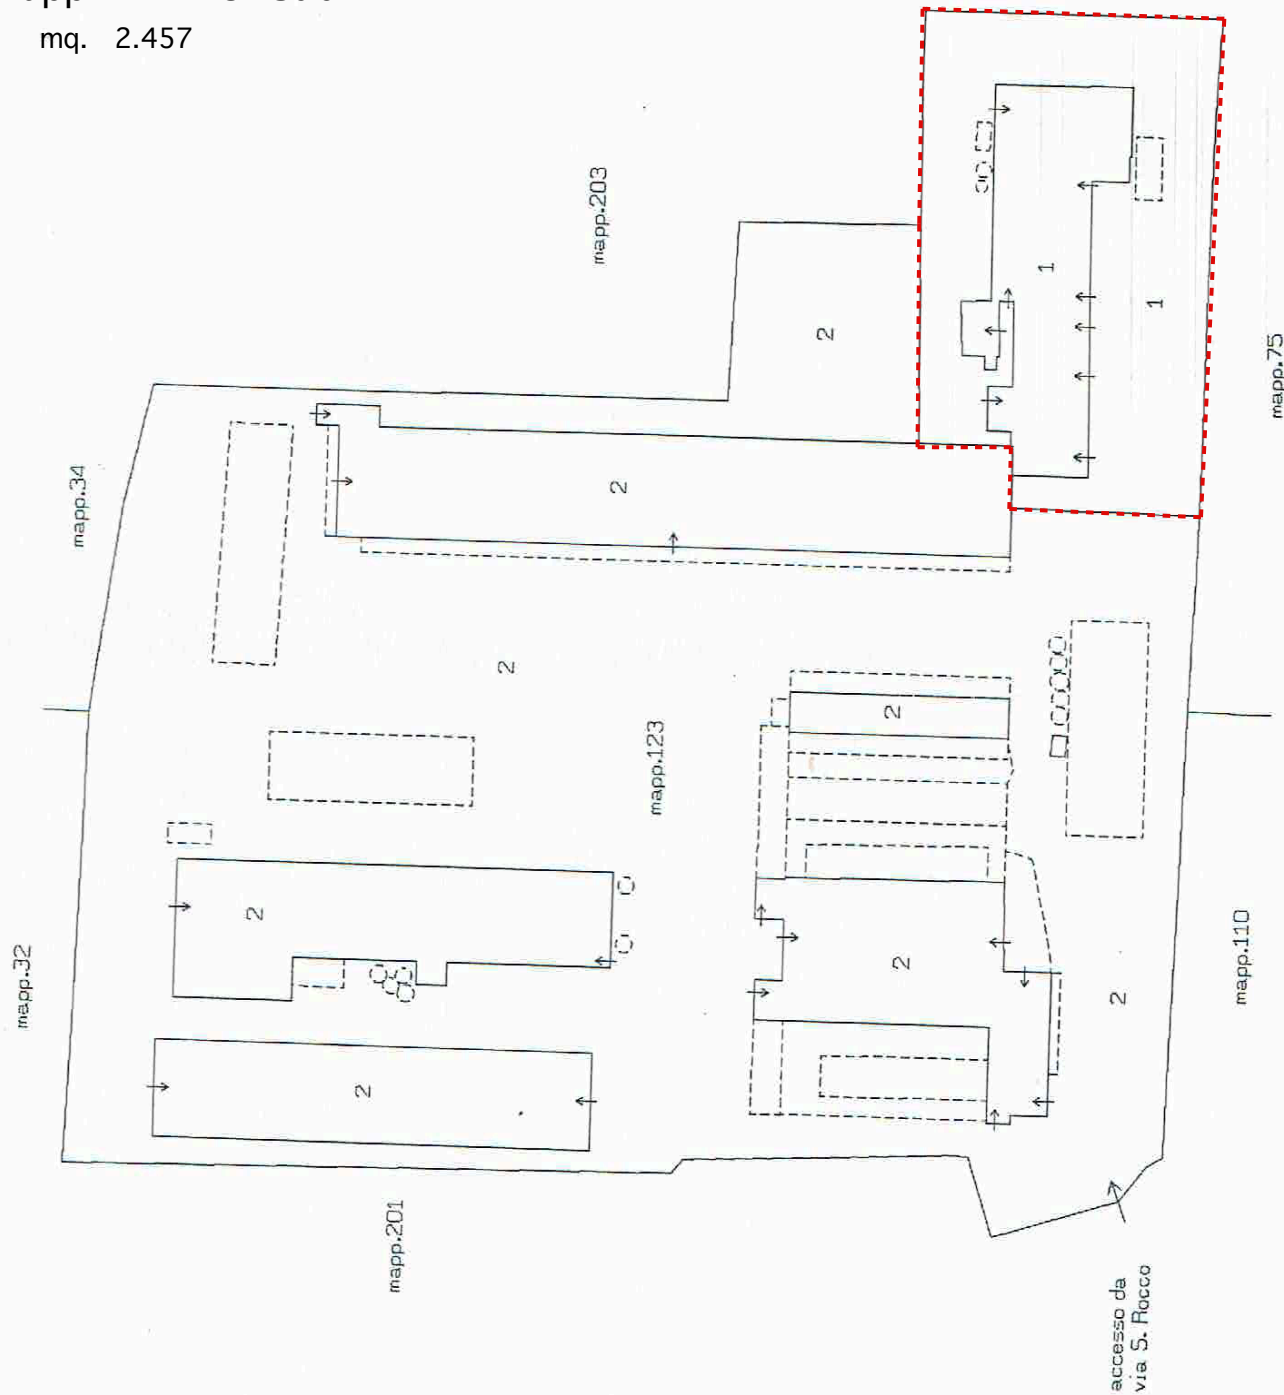


Scala 1:1000

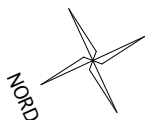

Mapp. n° 123 Sub. 3

mq. 14.998

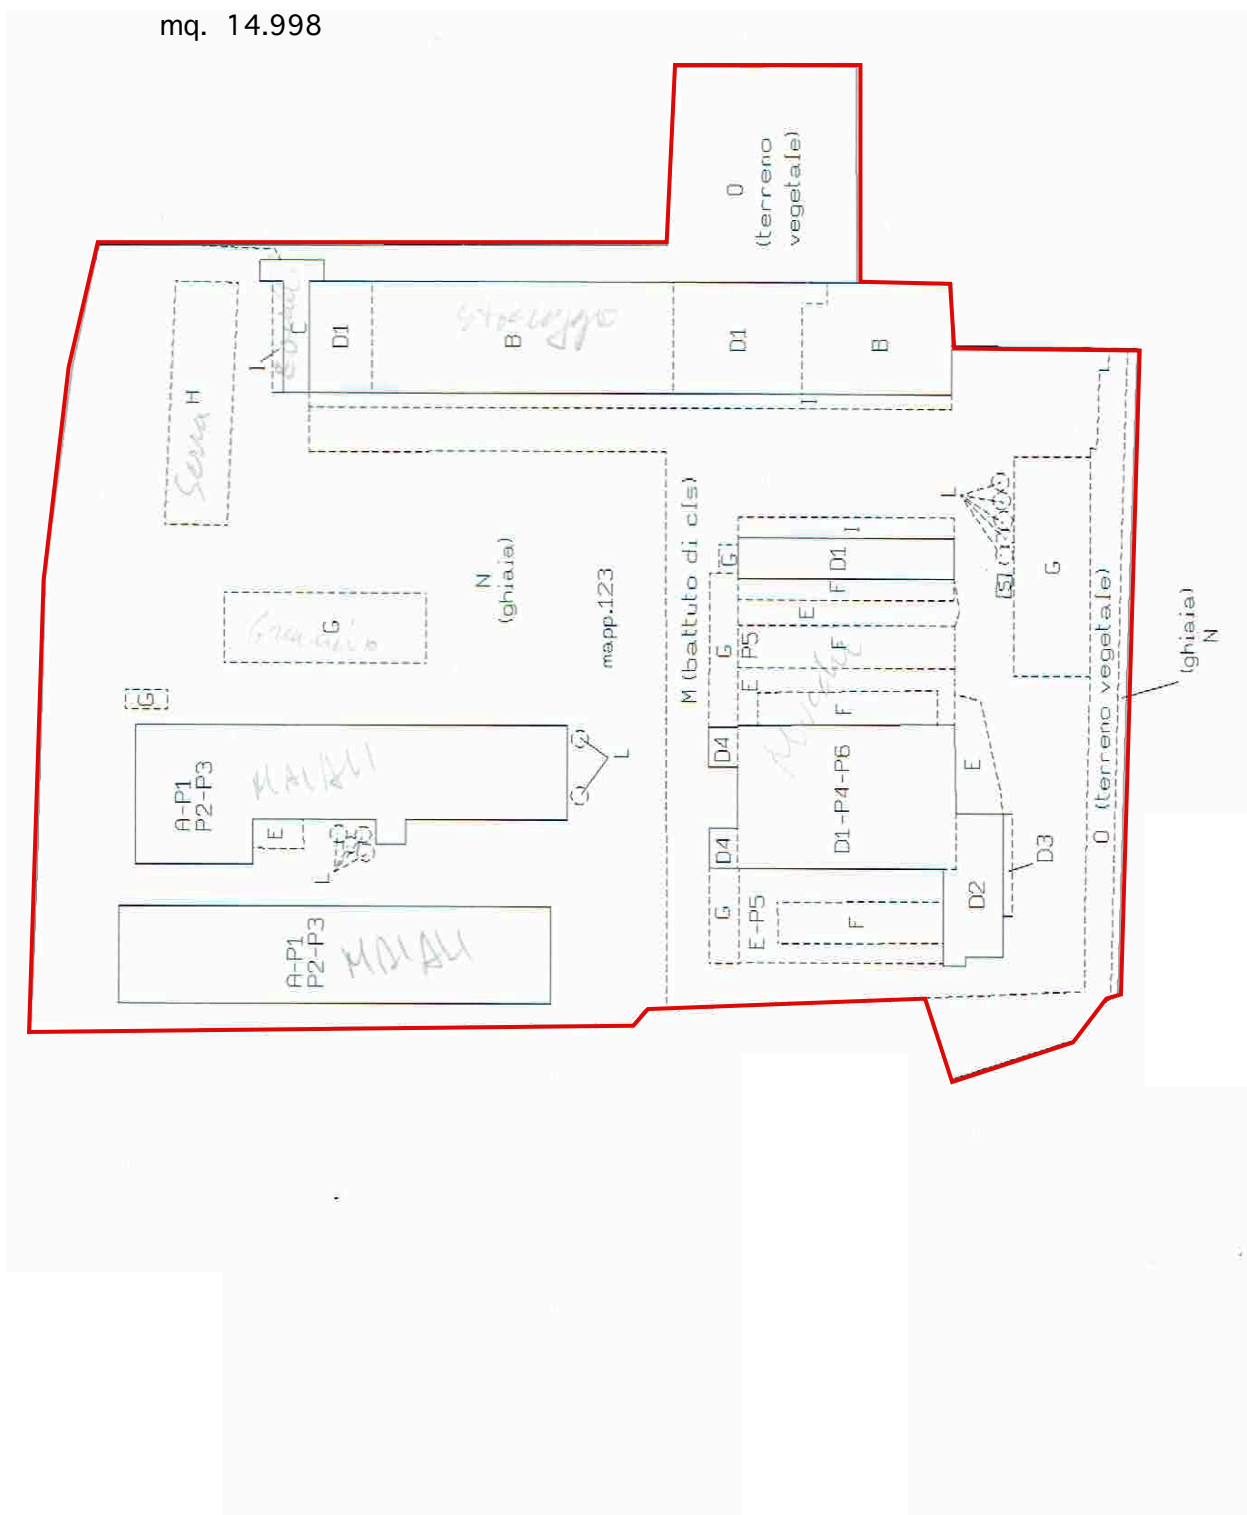

Scala 1:1000







Mapp. n° 123 Sub. 1

mq. 2.457

Calcolo S.L.P. = Tot. 811,50 mq

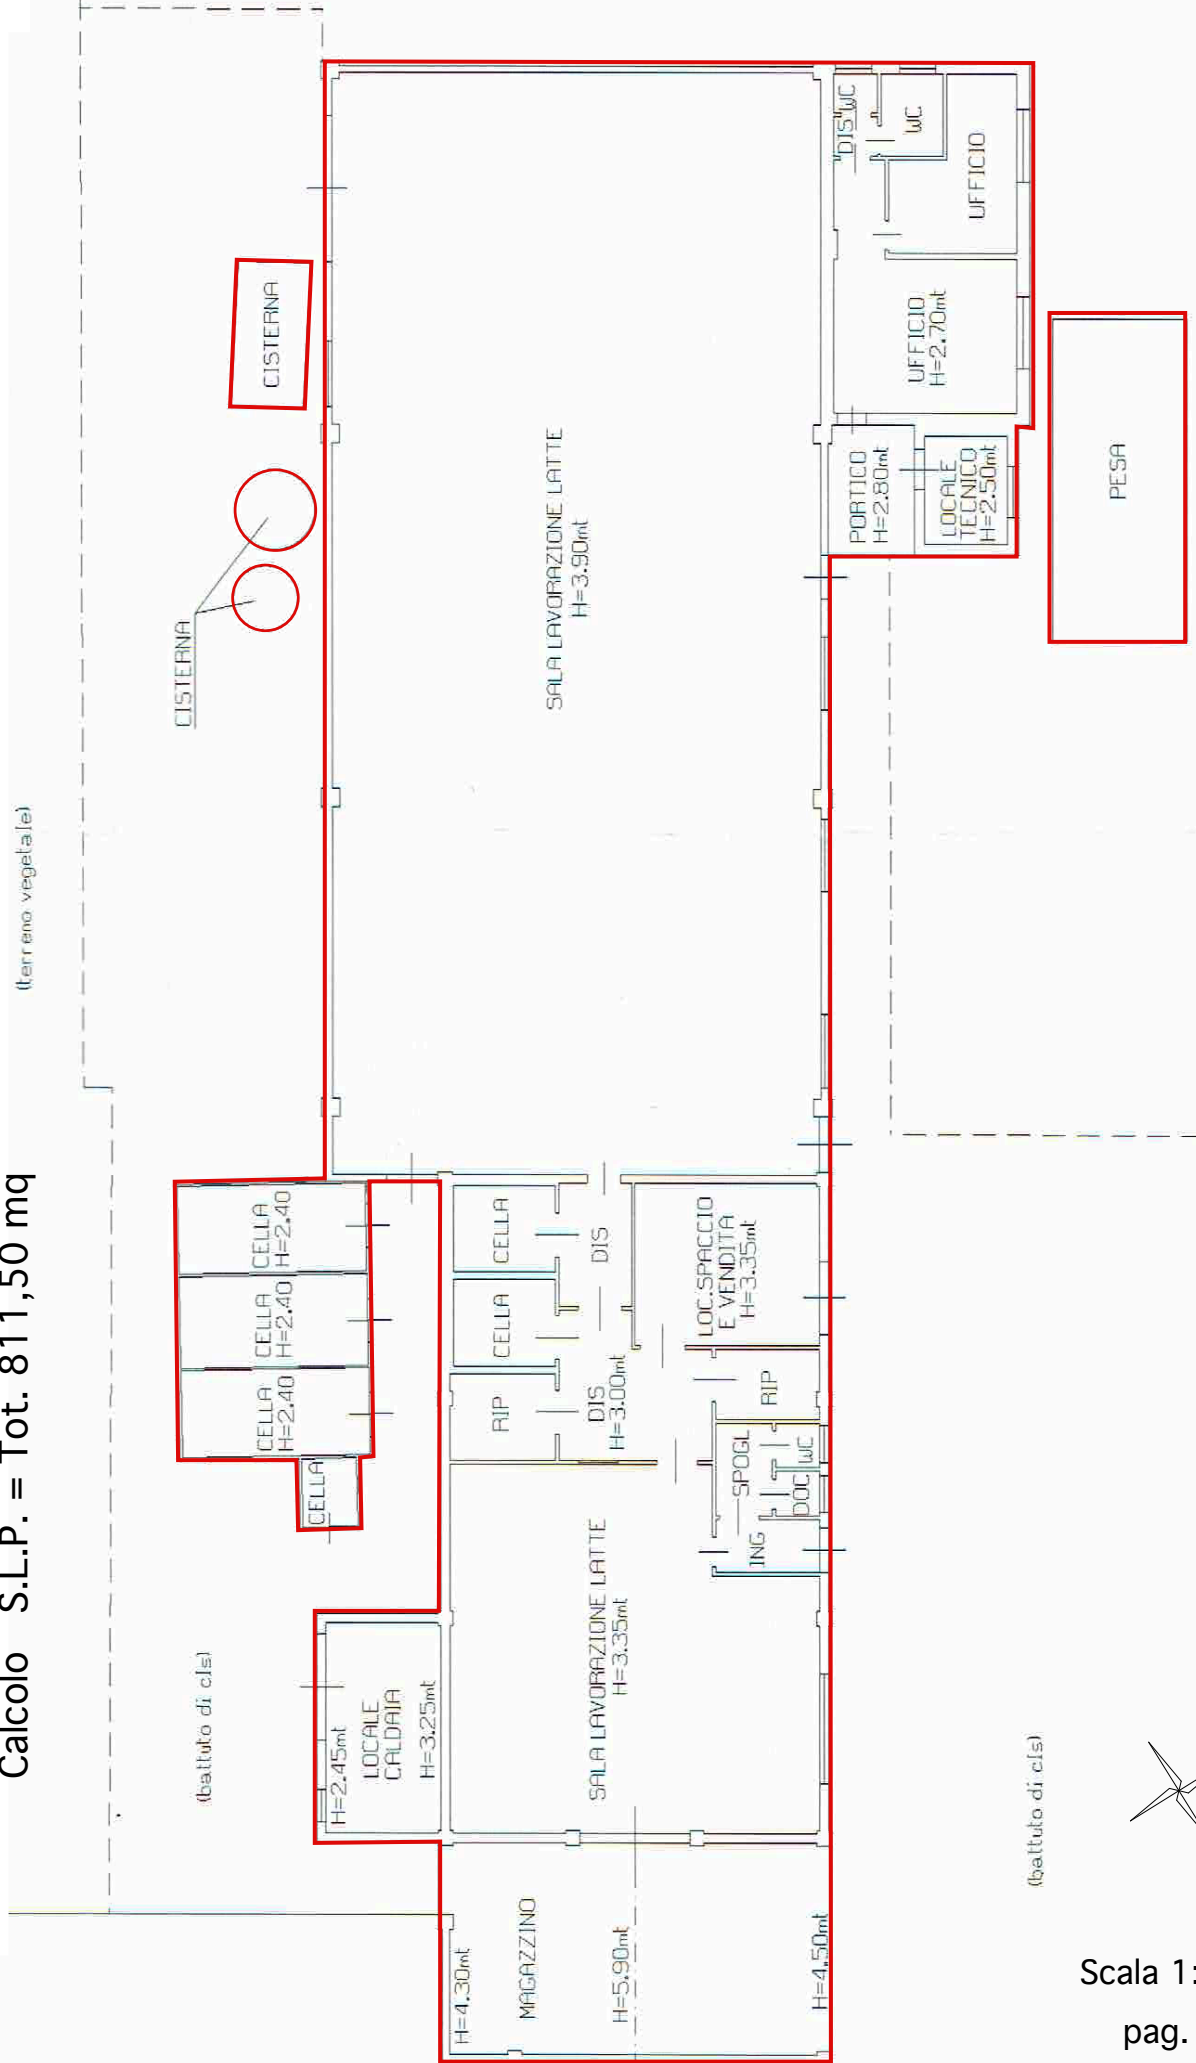


(battuto di c/c)

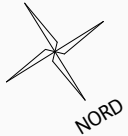

Scala 1:200

pag. 4

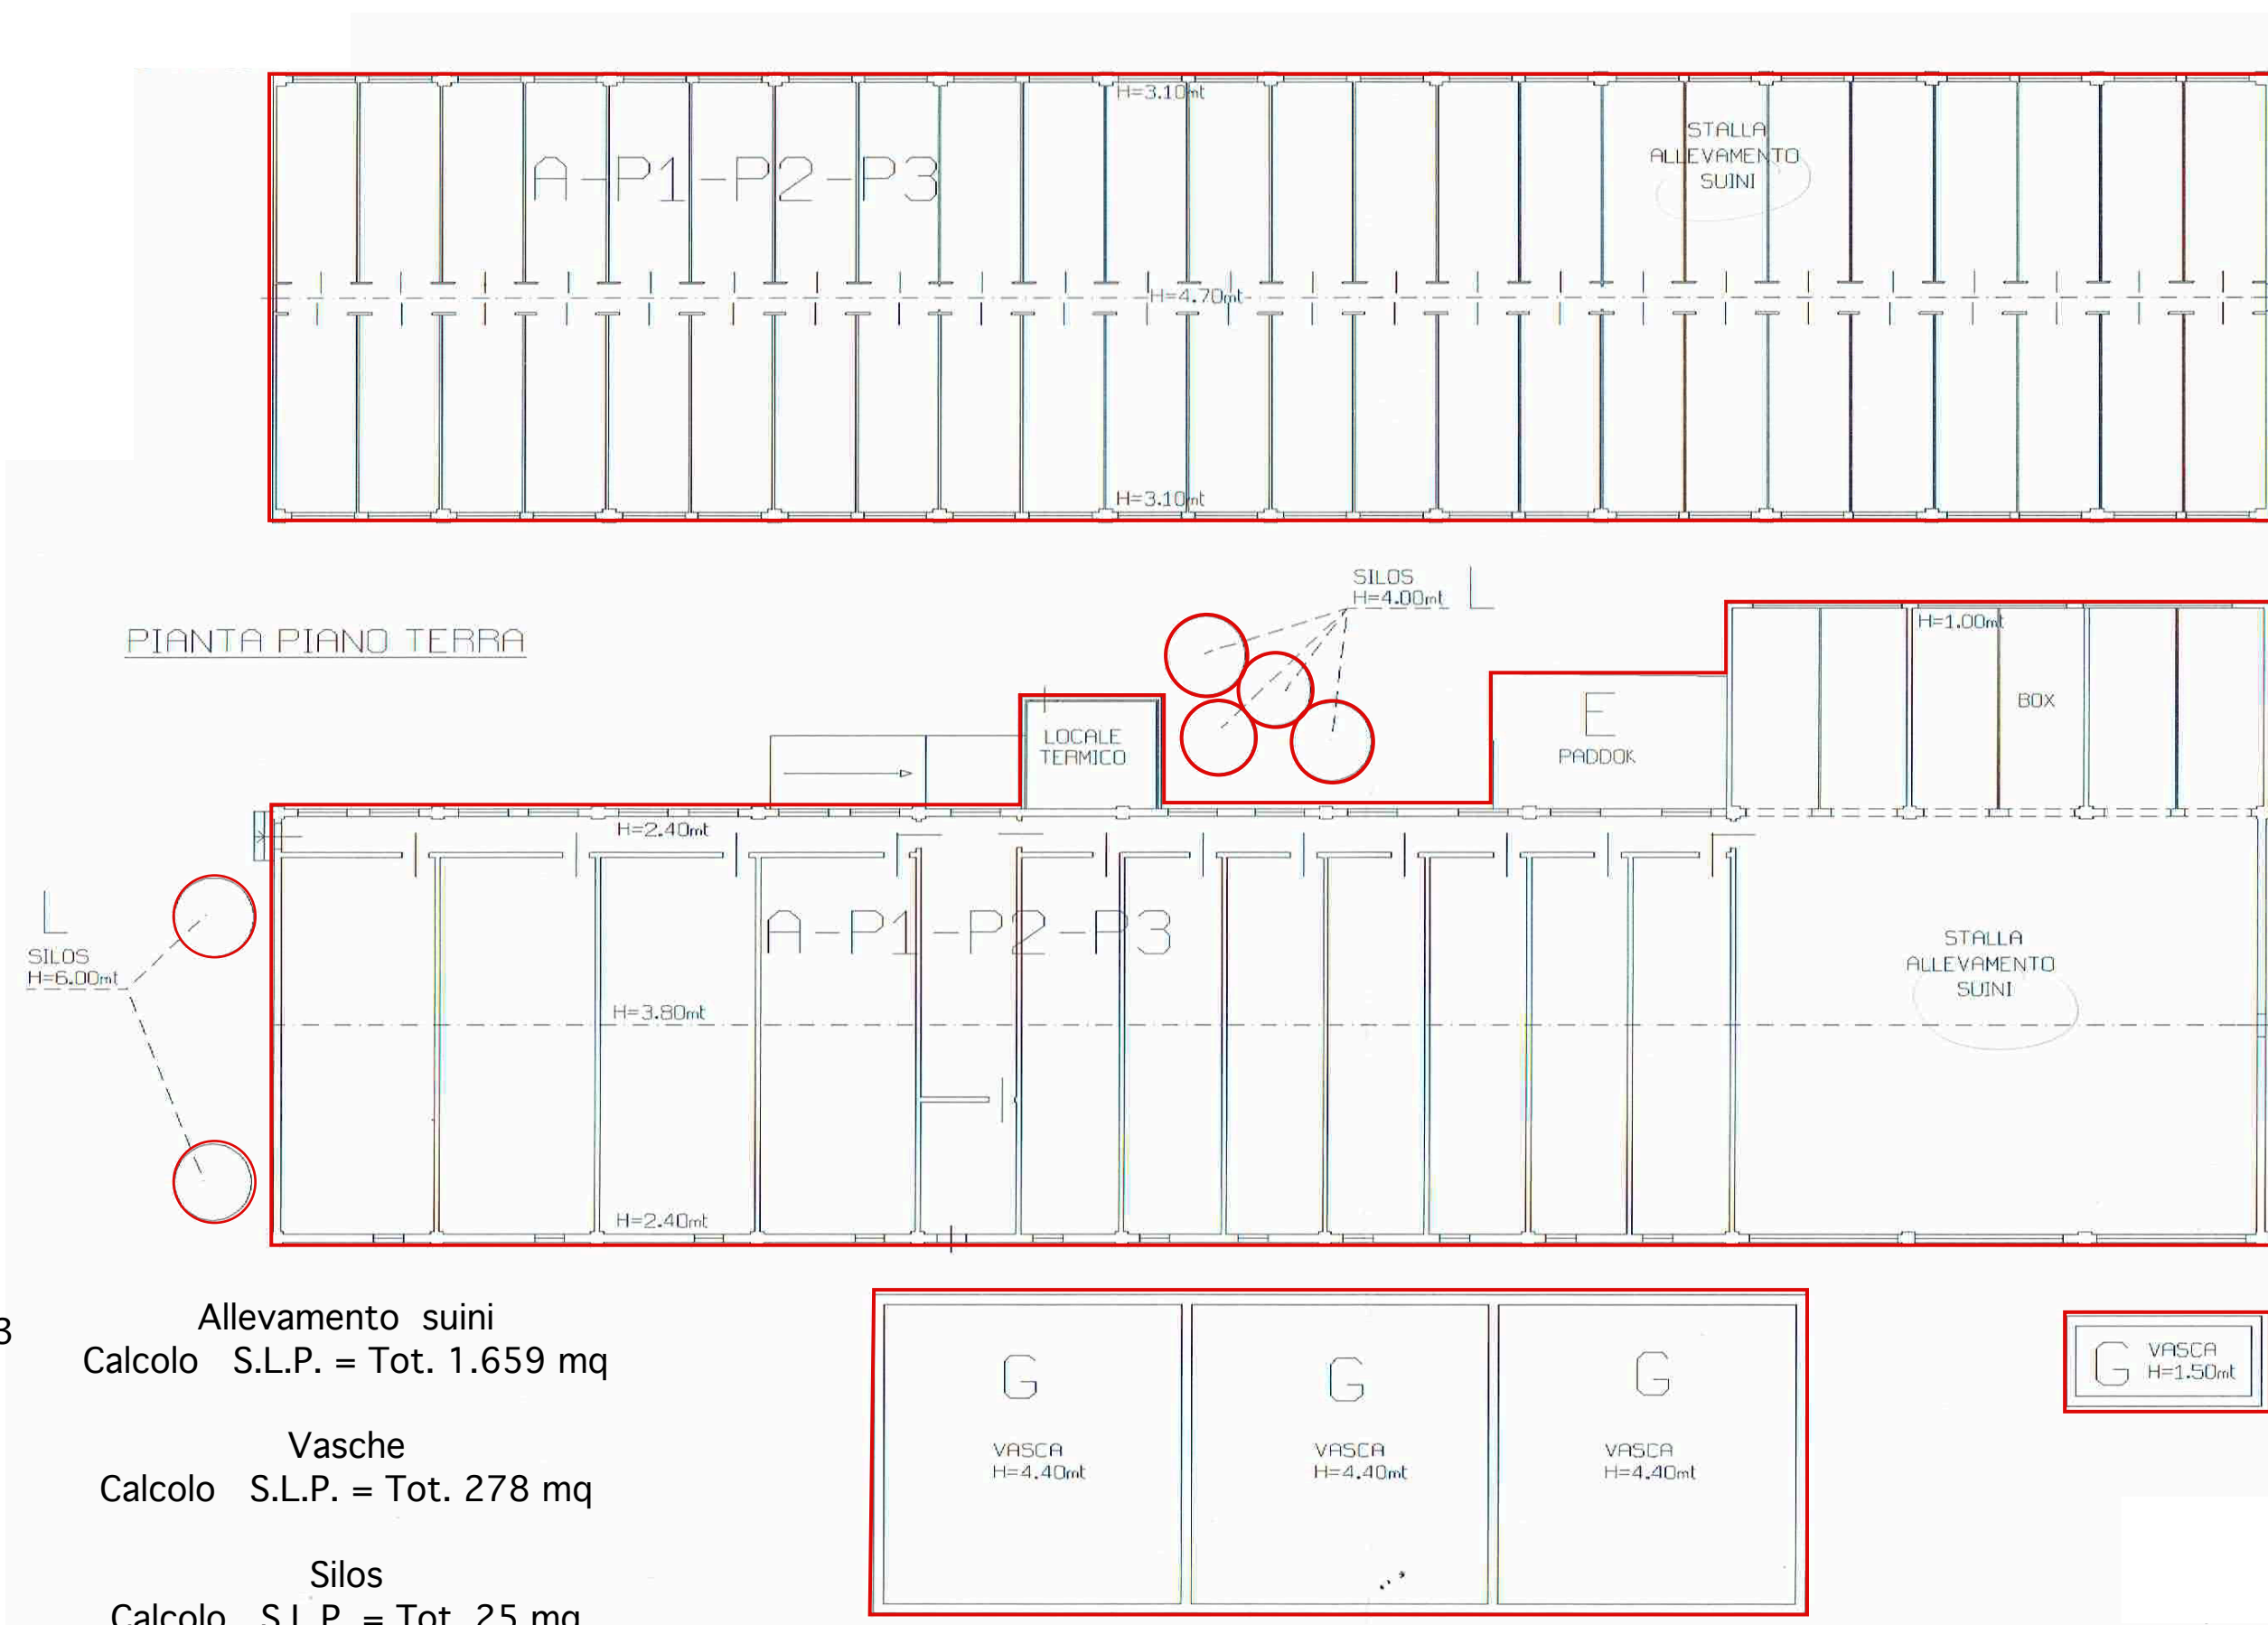


Mapp. n° 123 Sub. 3  
 ( mq. 14.998 )

Allevamento suini  
 Calcolo S.L.P. = Tot. 1.659 mq


Vasche  
 Calcolo S.L.P. = Tot. 278 mq

Silos  
 Calcolo S.L.P. = Tot. 25 mq

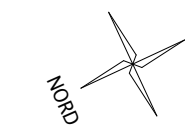

Scala 1:200

Mapp. n° 123 Sub. 3  
 ( mq. 14.998 )  
 Allevamento Bovini

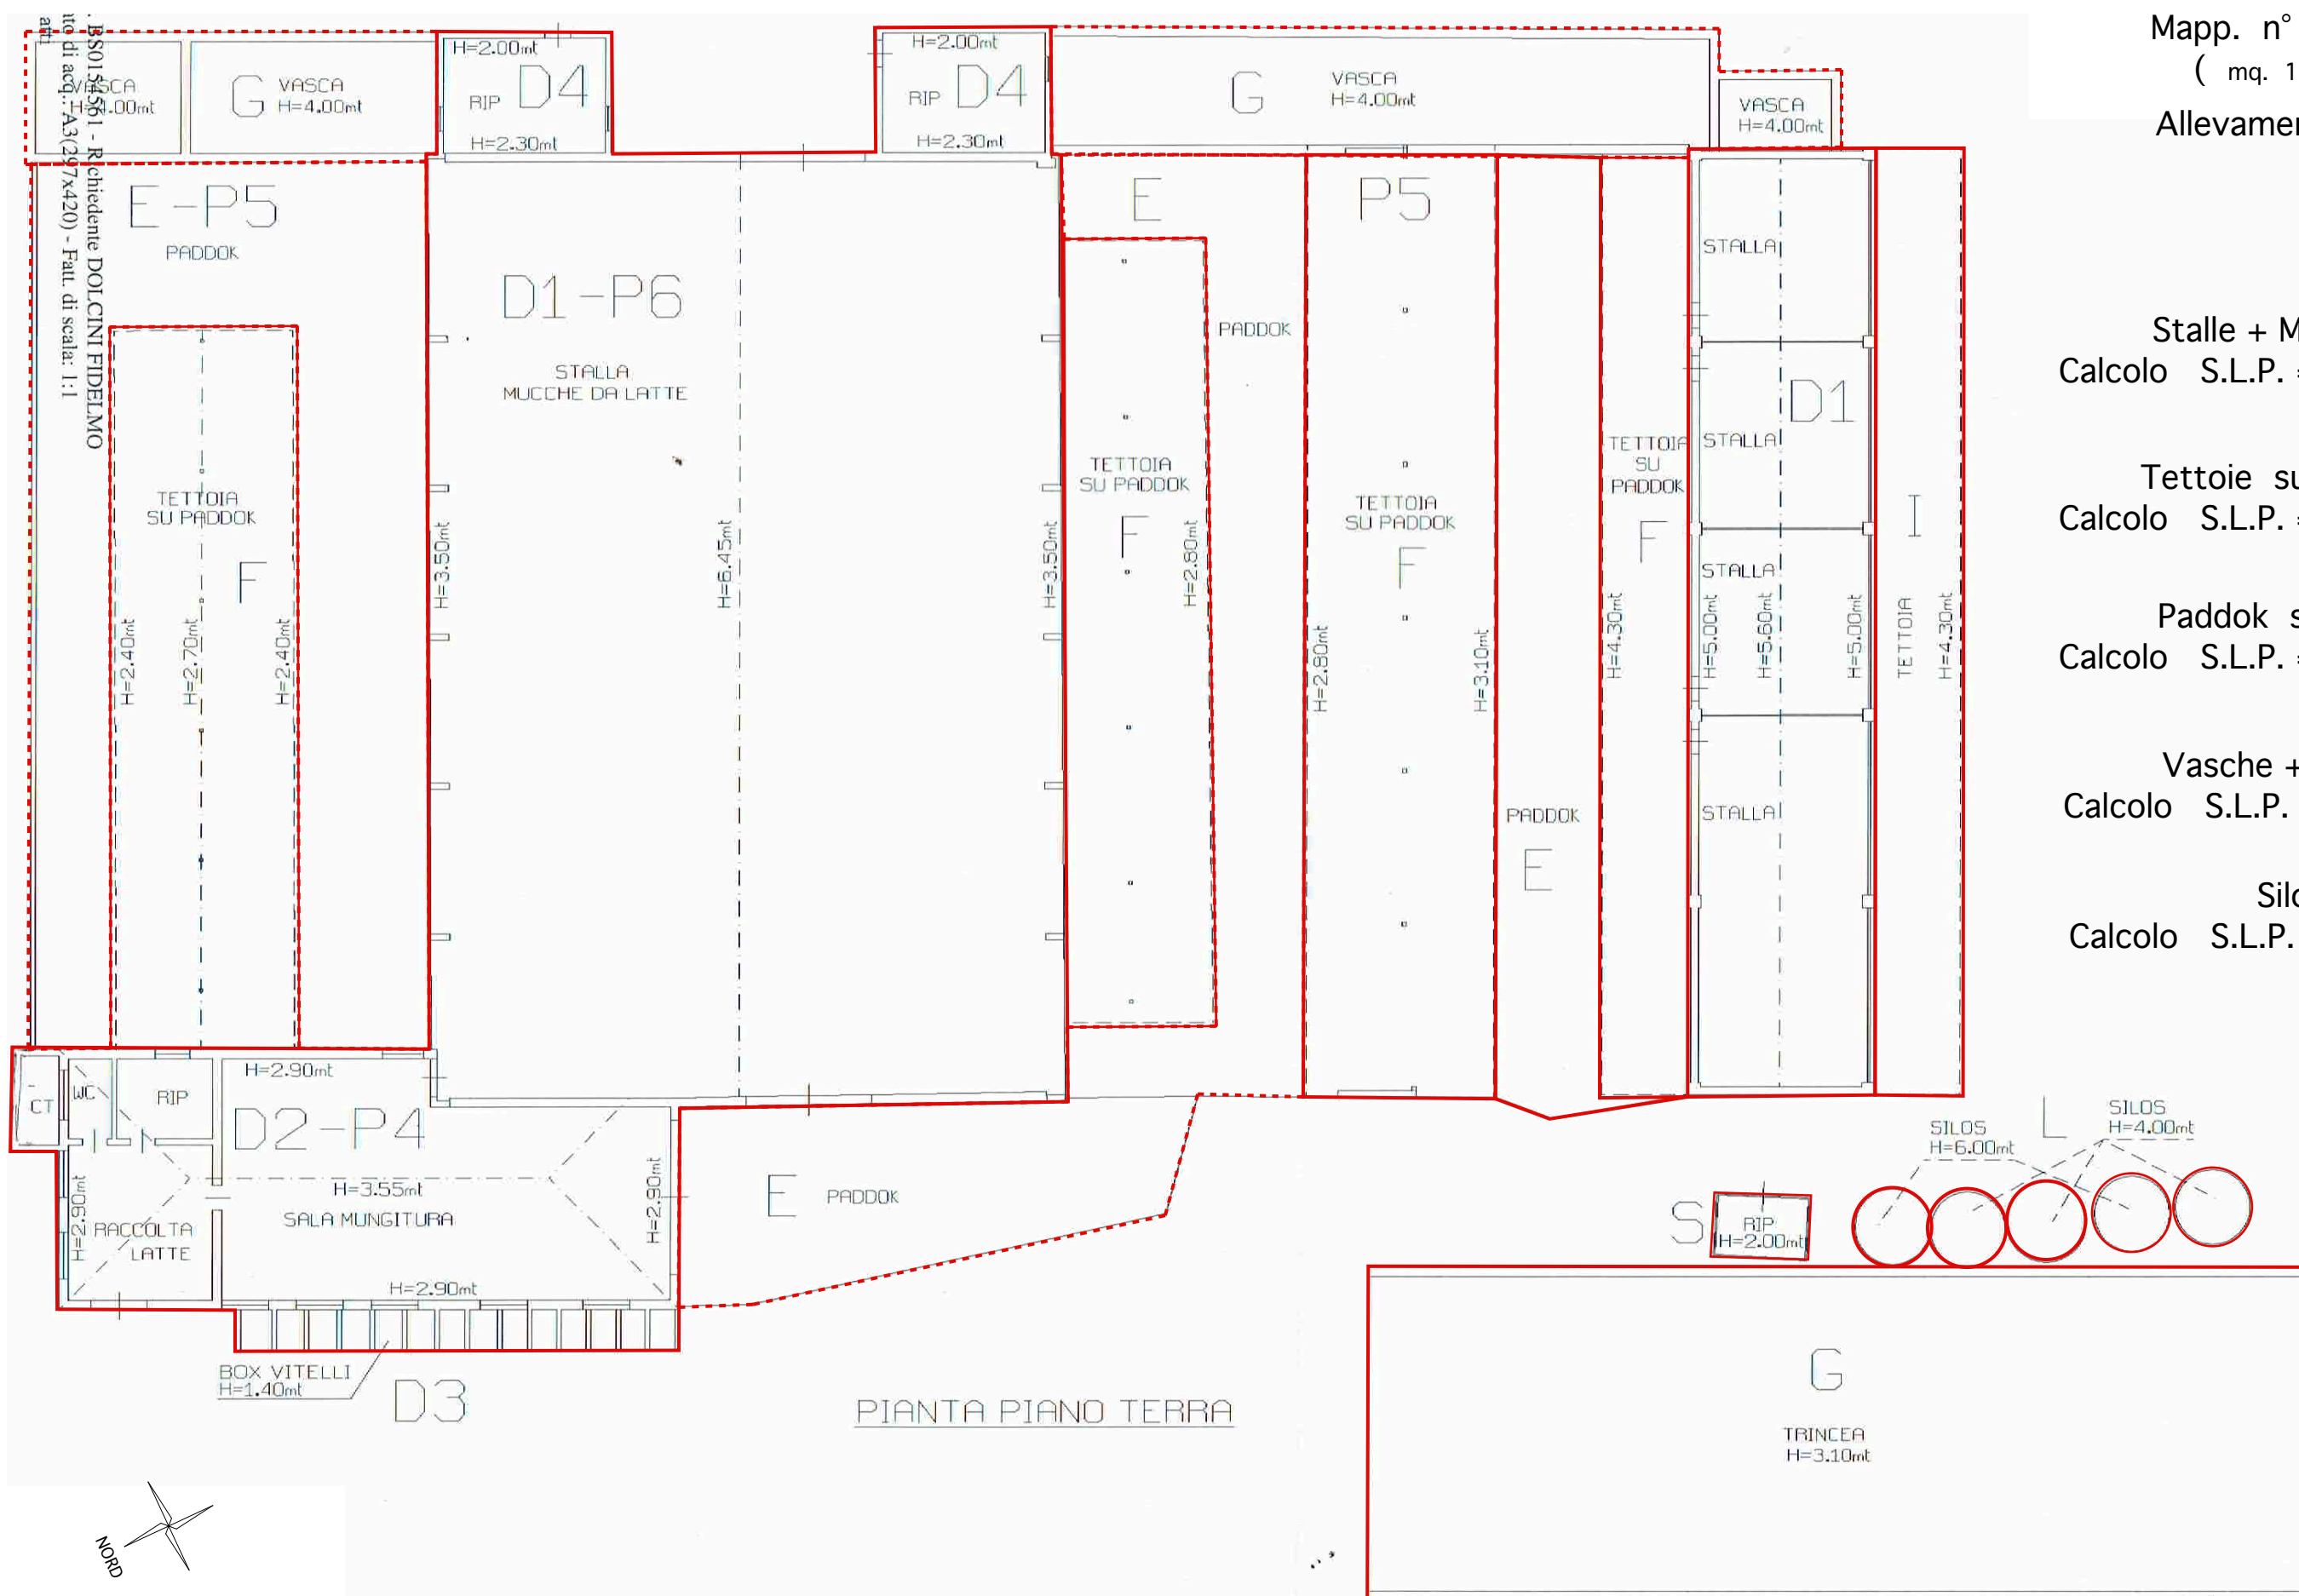

Stalle + Mongitura  
 Calcolo S.L.P. = Tot. 970 mq


Tettoie su paddok  
 Calcolo S.L.P. = Tot. 577 mq

Paddock scoperto  
 Calcolo S.L.P. = Tot. 491 mq

Vasche + Trincee  
 Calcolo S.L.P. = Tot. 450 mq

Silos  
 Calcolo S.L.P. = Tot. 23 mq

Scala 1:200

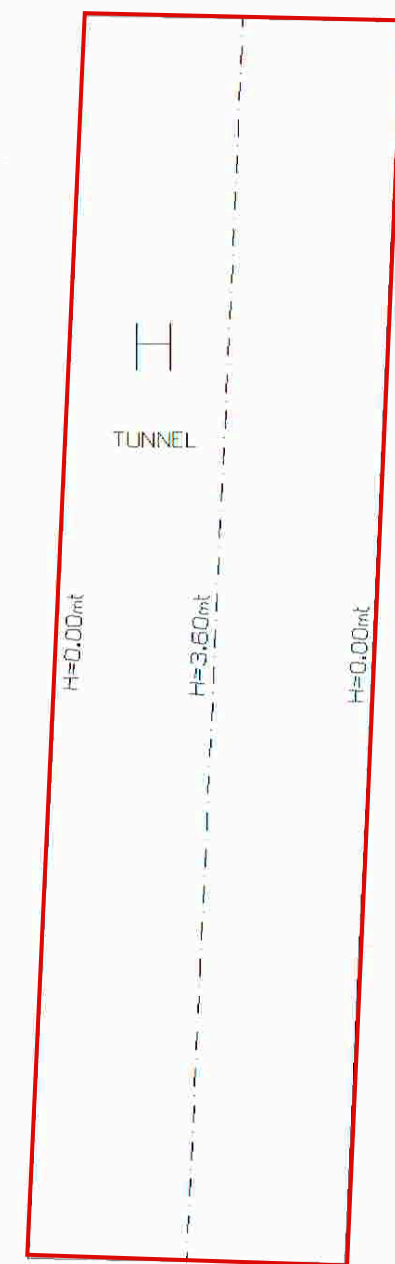

PIANTA PIANO TERRA


Mapp. n° 123 Sub. 3  
( mq. 14.998 )

Box Cavalli  
Calcolo S.L.P. = Tot. 67 mq

Portici cavalli  
Calcolo S.L.P. = Tot. 30 mq


Depositi + portici doppia altezza  
Calcolo S.L.P. = Tot. 1.354 mq

Tunnel a serra  
Calcolo S.L.P. = Tot. 280 mq

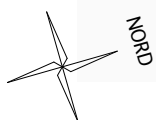


Scala 1:200

Mapp. n° 48 Sub. 9+10  
Mapp. n° 51 Sub. 2  
Mapp. n° 52 Sub. 1  
Mapp. n° 53

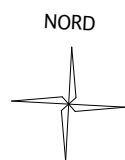

Scala 1:200





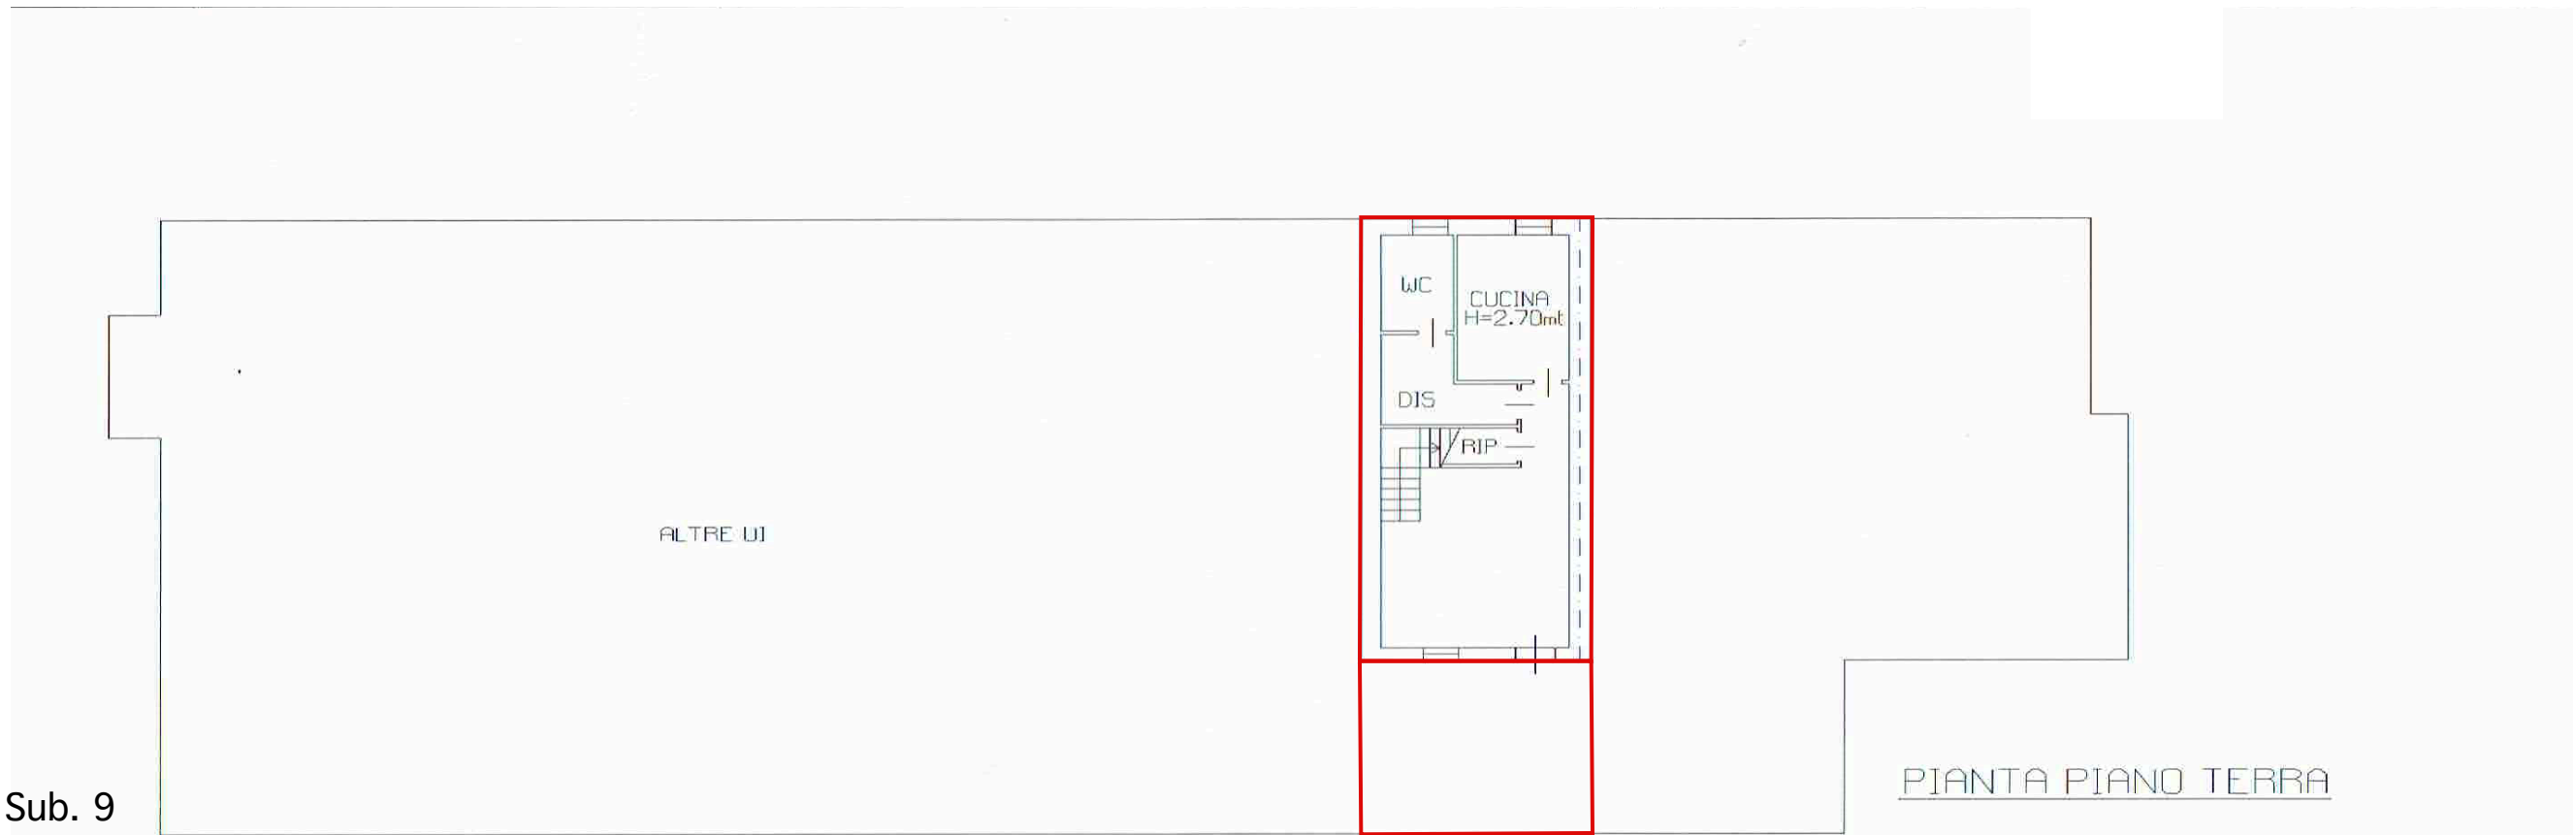

Mapp. n° 48 Sub. 9

Residenza  
Calcolo S.L.P. = Tot. 152,80 mq


Portico  
Calcolo S.L.P. = Tot. 29,70 mq

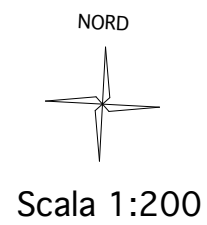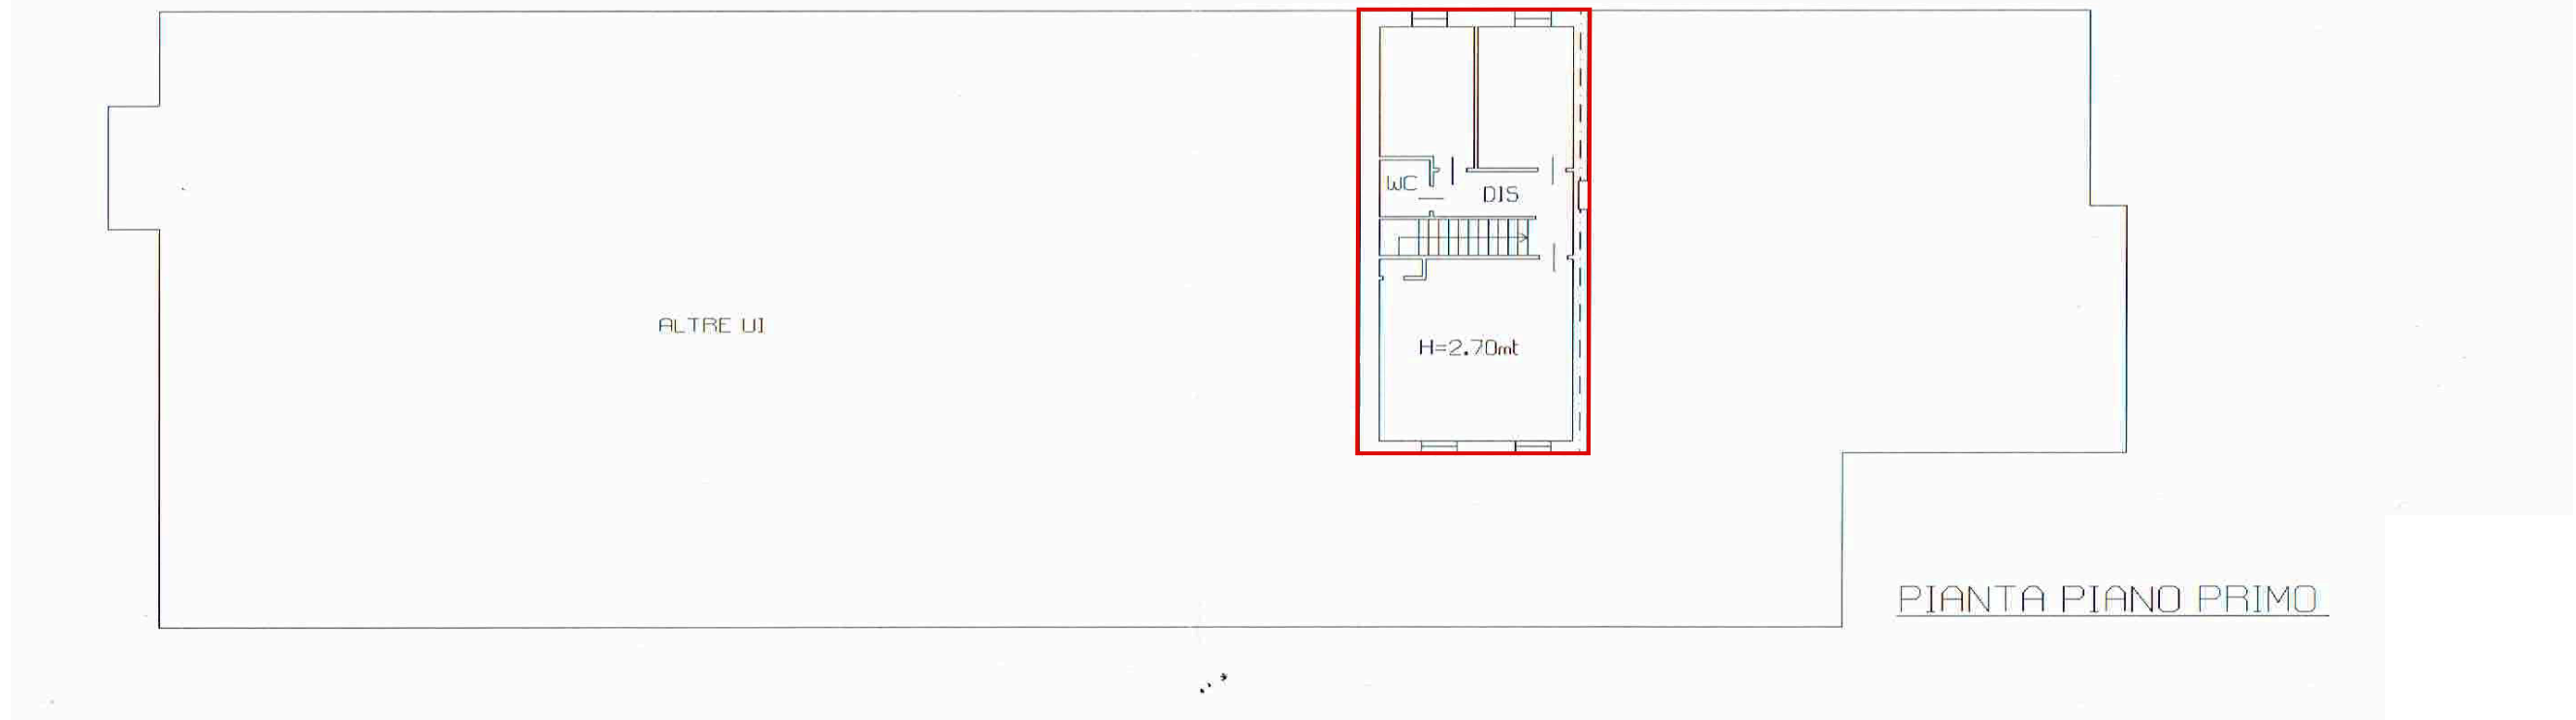

Mapp. n° 48 Sub. 10



Residenza  
Calcolo S.L.P. = Tot. 156,10 mq  
Portico  
Calcolo S.L.P. = Tot. 32,50 mq

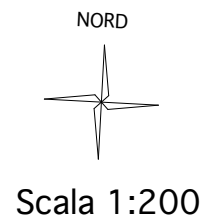

PIANTA PIANO TERRA

PIANTA PIANO PRIMO

Mapp. n° 51 Sub. 5

Autorimessa

Calcolo S.L.P. = Tot. 129,50 mq

Portico

Calcolo S.L.P. = Tot. 53,80 mq

Mapp. n° 52 Sub. 3

Rimessa - Fienile

Calcolo S.L.P. = Tot. 100,20 mq


Portico

Calcolo S.L.P. = Tot. 44,00 mq


Mapp. n° 53

Silos


Calcolo S.L.P. = Tot. 25,30 mq

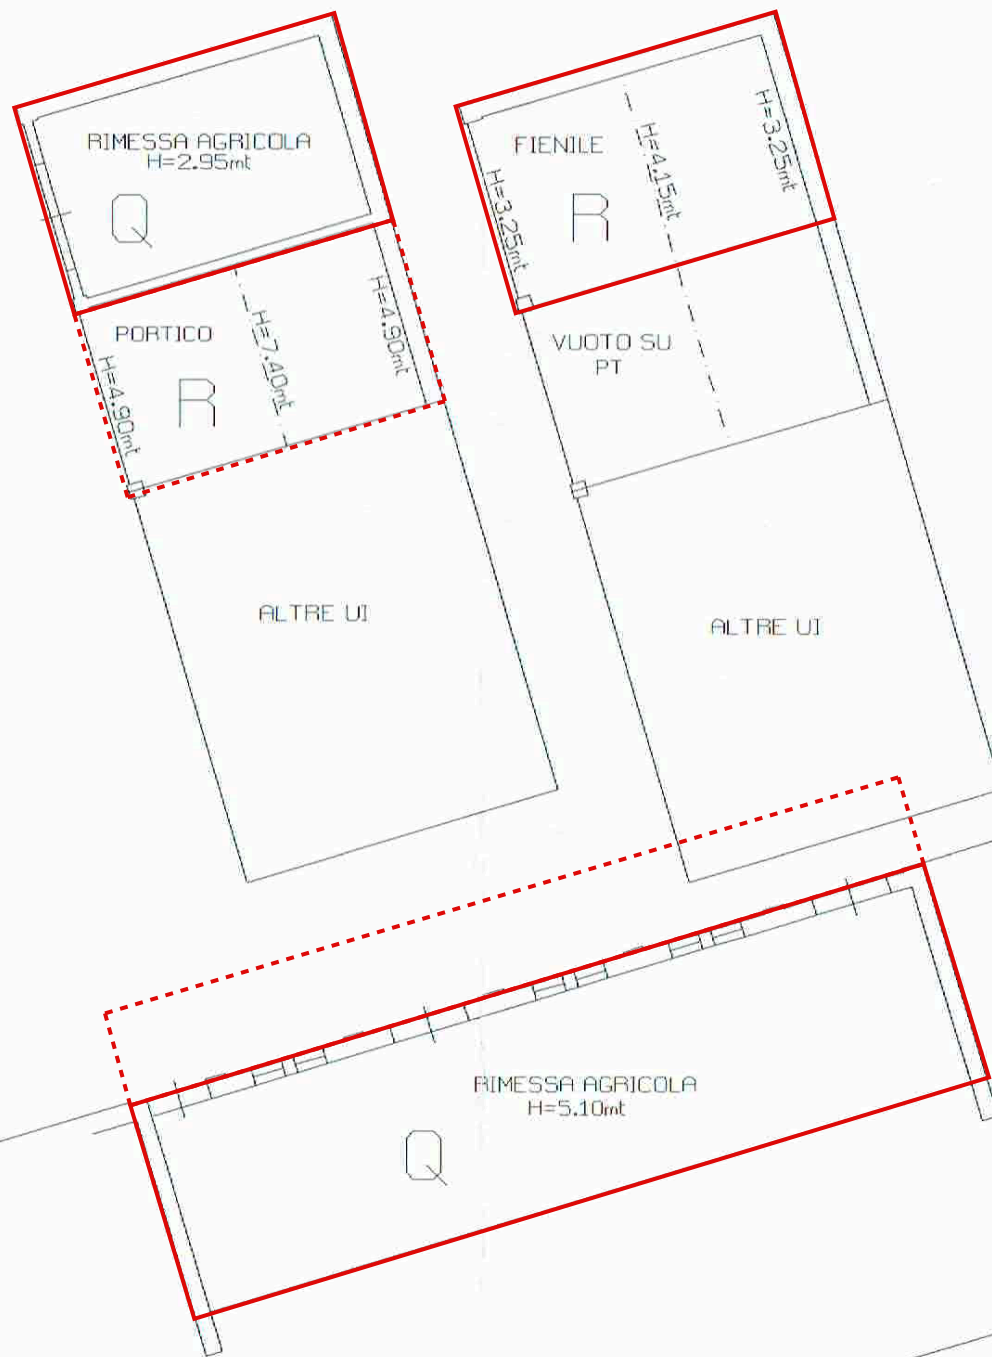

PIANTA PIANO TERRA

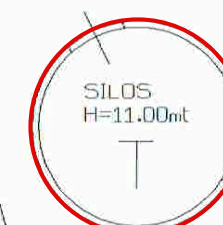

PIANTA PIANO TERRA

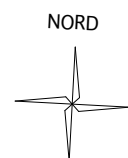

Scala 1:200