

ALLEGATO 5/

ELABORATI PLANIMETRICI ED ELENCO SUBALTERNI

STUDIO DI INGEGNERIA Dott. Ing. MARCO ARRIGONI

- 25040 Artogne (BS) - Via Valeriana, 18 - tel./fax: 0364 591048

- C.F. RRG MRC 77P21 E704R - P.iva 02717250985 - info@studioingarrigoni.it - studio.arrigoni@pec.it



5.1/

**BENI NEL COMUNE DI PISOgne - CATASTO FABBRICATI: FOGLIO 3,
PARTICELLE 4648, 1219, 13499 SUBALTERNI 1-2-3-4-5-6-7-8-9-10**

STUDIO DI INGEGNERIA Dott. Ing. MARCO ARRIGONI

- 25040 Artogne (BS) - Via Valeriana, 18 - tel./fax: 0364 591048

- C.F. RRG MRC 77P21 E704R - P.iva 02717250985 - info@studioingarrigoni.it - studio.arrigoni@pec.it




Agenzia delle Entrate
CATASTO FABBRICATI
 Ufficio Provinciale di
Brescia


ELABORATO PLANIMETRICO
 Compilato da:
Baccanelli Amelia Agnese
 Iscritto all'albo:
 Geometri
 Prov. Brescia N. 3815

Comune di **Pisogne** Protocollo n. BS0033252 del 21/02/2014
 Sezione: **PIS** Foglio: **3** Particella: **13499** Tipo Mappale n. del
 Dimostrazione grafica dei subalterni Scala **1 : 500**


PIANTA PIANO INTERRATO

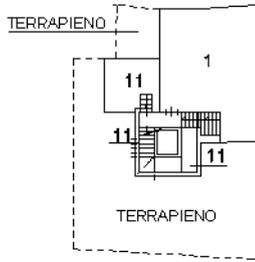


PIANTA PIANO TERRA

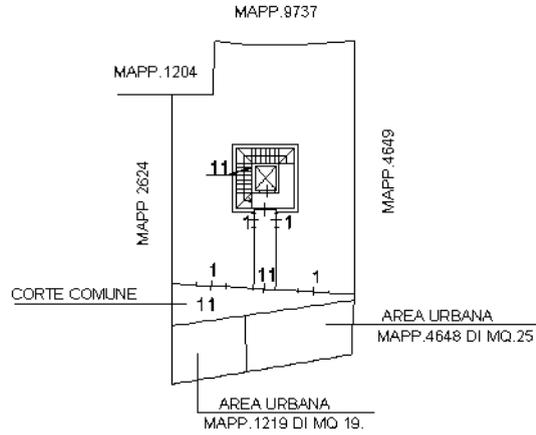


PIANTA PIANO PRIMO

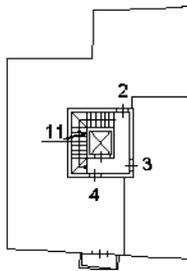


PIANTA PIANO SECONDO

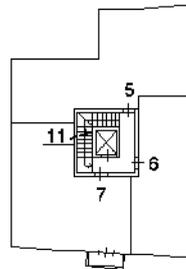

PIANTA PIANO TERZO

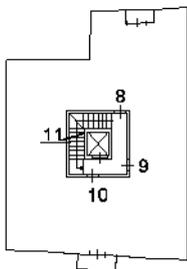

PIANTA PIANO QUARTO

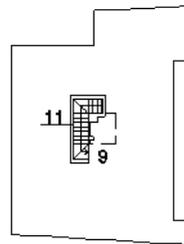

Ultima planimetria in atti



Direzione Provinciale di Brescia
 Ufficio Provinciale - Territorio
 Servizi Catastali
 Comune di: PISOGNE
 Elenco Subalterni

**ACCERTAMENTO DELLA PROPRIETA IMMOBILIARE URBANA
 ELENCO DEI SUBALTERNI ASSEGNATI**

Comune		Sezione		Foglio	Particella		Tipo mappale	del:
PISOGNE		PIS	n°civ	3	Scala	Int.		
Sub	UBICAZIONE via/piazza			Piani			DESCRIZIONE	
1	via provinciale	26	26	S1-T			NEGOZIO	
2	via provinciale	26	26	1			ABITAZIONE	
3	via provinciale	26	26	1			ABITAZIONE	
4	via provinciale	26	26	1			ABITAZIONE	
5	via provinciale	26	26	2			ABITAZIONE	
6	via provinciale	26	26	2			ABITAZIONE	
7	via provinciale	26	26	2			ABITAZIONE	
8	via provinciale	26	26	3			ABITAZIONE	
9	via provinciale	26	26	3-4			ABITAZIONE	
10	via provinciale	26	26	3			ABITAZIONE	
11	via provinciale	26	26	S1-T1-2 3-4			B. C. N. C. INGRESSO, VANO SCALA, ASCENSORE E LOCALE MACCHINE, CENTRALE TERMICA, E CORTE ESCLUSIVA IN COMUNE A TUTTI I SUBALTERNI.	

Unità immobiliari n. 11

Tributi erariali: 0,00

Visura telematica



5.2/


**BENI NEL COMUNE DI PIAN CAMUNO - CATASTO FABBRICATI: FOGLIO
1, PARTICELLA 4063 SUBALTERNI 1-2-3-4-5-6-8-10-11-13-15-16-17-18
(PARZIALE)**

STUDIO DI INGEGNERIA Dott. Ing. MARCO ARRIGONI

- 25040 Artogne (BS) - Via Valeriana, 18 - tel./fax: 0364 591048

- C.F. RRG MRC 77P21 E704R - P.iva 02717250985 - info@studioingarrigoni.it - studio.arrigoni@pec.it



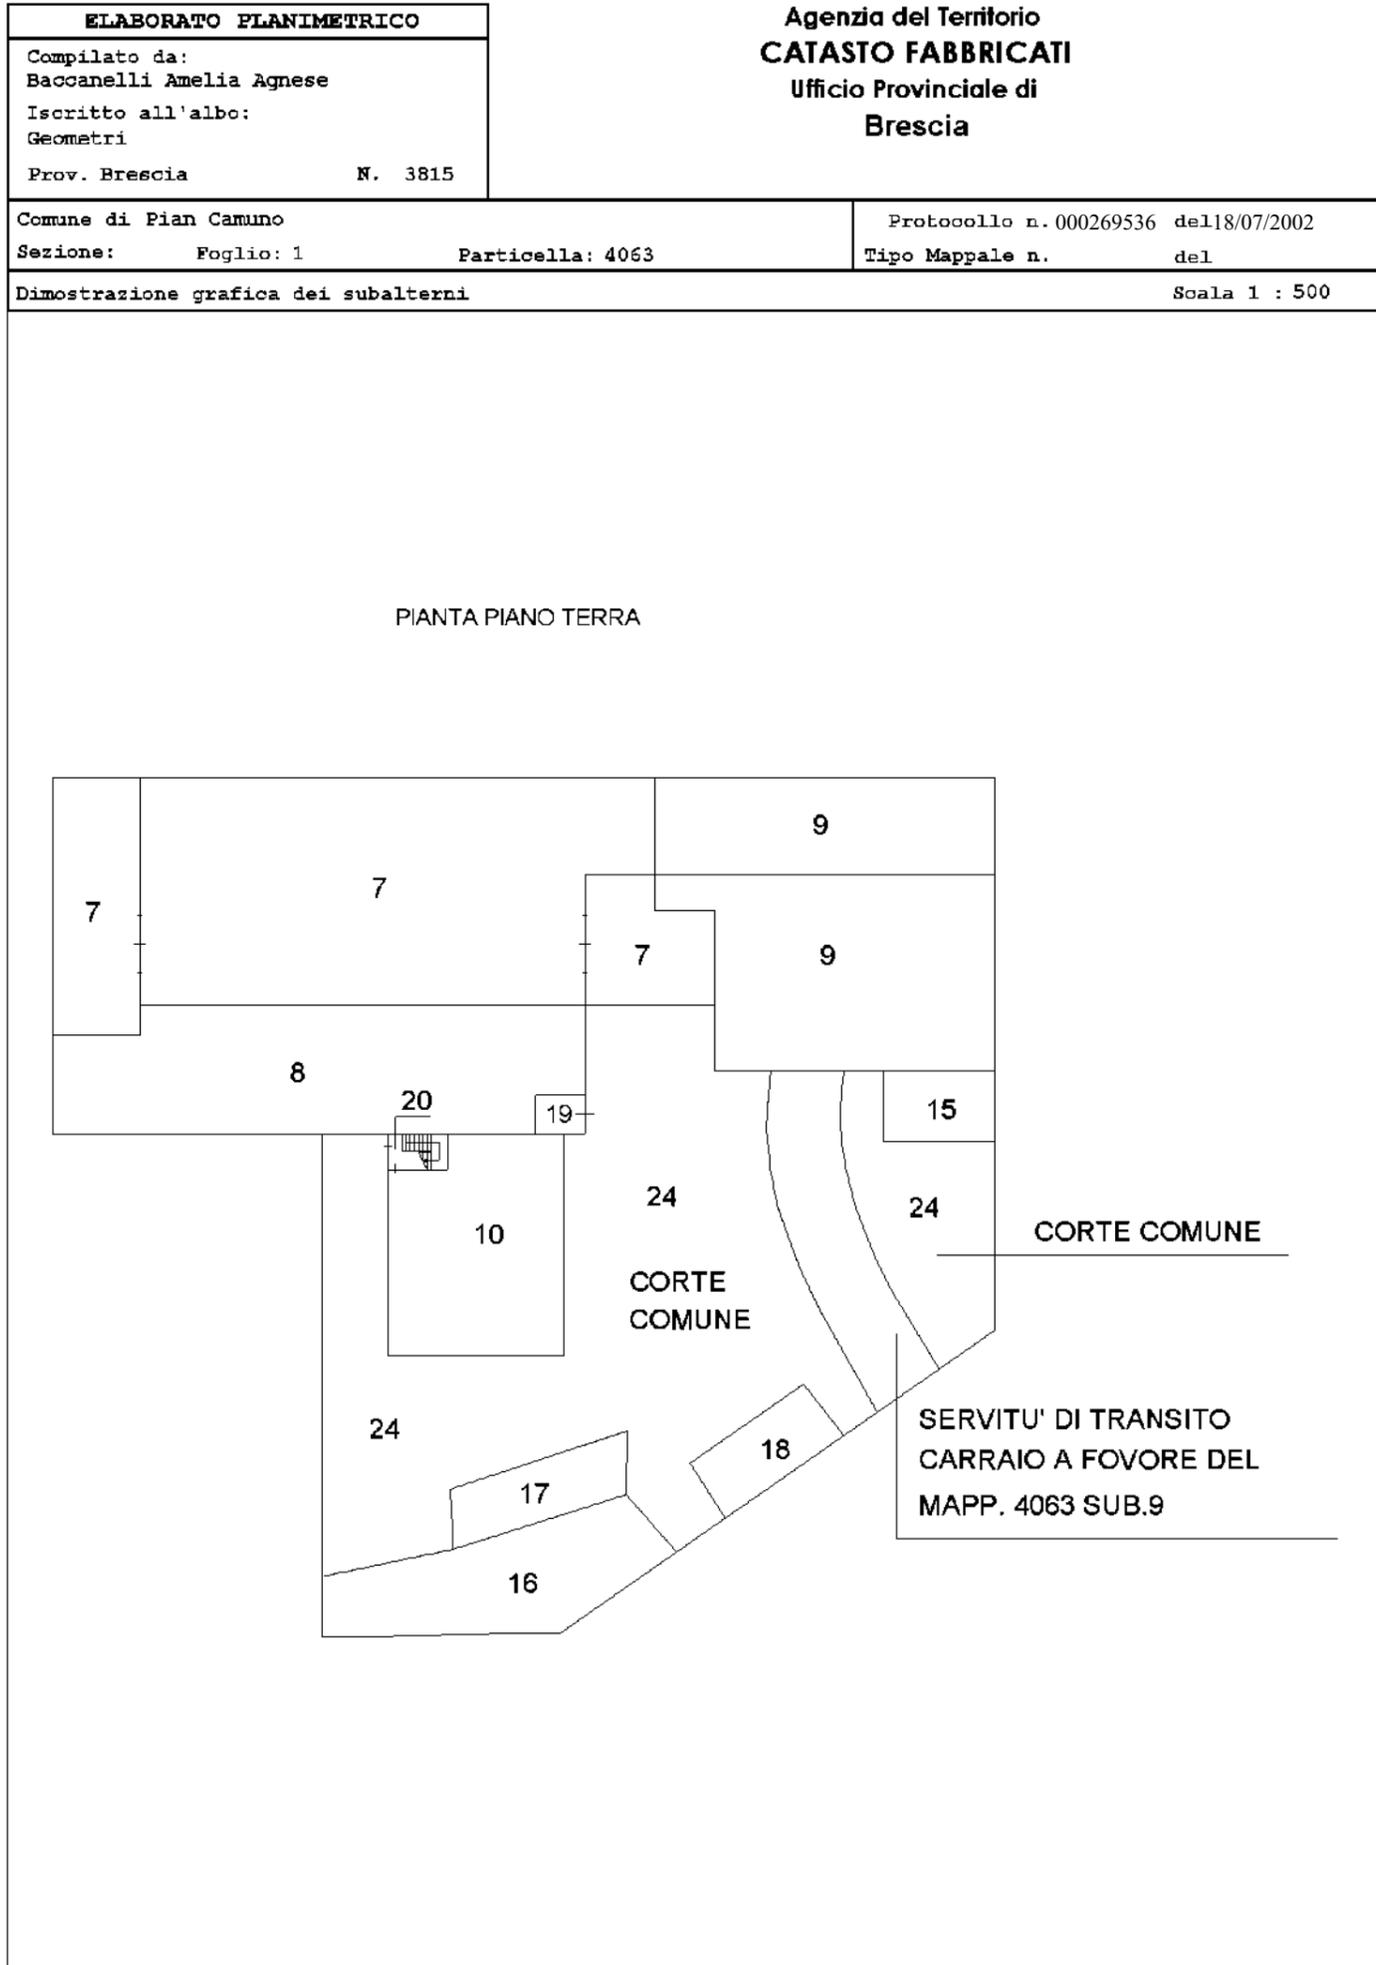

Direzione Provinciale di Brescia
Ufficio Provinciale - Territorio
Servizi Catastali
Comune di: PIAN CAMUNO
Elenco SubalterniACCERTAMENTO DELLA PROPRIETA IMMOBILIARE URBANA
ELENCO DEI SUBALTERNI ASSEGNATI

Comune	Sezione	Foglio 1	Particella 4063	Tipo mappale	del:
Sub 7 24	UBICAZIONE via/piazza via giacomo puccini via giacomo puccini	n°civ 5 5	Piani T T	Scala Int.	DESCRIZIONE LABORATORIO PER ARTI E MESTIERI CORTE COMUNE AI SUB. 1-2-3-4-5-6-7-8-10-11-12-13- 14-15-17-18 CON SOLO DIRITTO DI TRANSITO CARRAIO AL MAPPALE 4063 SUB.9

Unità immobiliari n. 2

Tributi erariali: 0,00

Visura telematica



5.3/

**BENI NEL COMUNE DI PIAN CAMUNO - CATASTO FABBRICATI: FOGLIO
2, PARTICELLA 6066 SUBALTERNO 9**

STUDIO DI INGEGNERIA Dott. Ing. MARCO ARRIGONI

- 25040 Artogne (BS) - Via Valeriana, 18 - tel./fax: 0364 591048

- C.F. RRG MRC 77P21 E704R - P.iva 02717250985 - info@studioingarrigoni.it - studio.arrigoni@pec.it

Firmato Da: ARRIGONI MARCO Emesso Da: ARUBAPEC S.P.A. NG CA 3 Serial#: 70a99debb26ed2e741f8256d06e53346



Direzione Provinciale di Brescia
 Ufficio Provinciale - Territorio
 Servizi Catastali
 Comune di: PIAN CAMUNO
 Elenco Subalterni

**ACCERTAMENTO DELLA PROPRIETA IMMOBILIARE URBANA
 ELENCO DEI SUBALTERNI ASSEGNATI**

Comune		Sezione	Foglio 2	Particella 6066		Tipo mappale	del:
PIAN CAMUNO							
Sub	UBICAZIONE via/piazza	n°civ	Piani	Scala	Int.	DESCRIZIONE	
1	VIA DOSSI		T			LABORATORIO PER ARTI E MESTIERI	
2	VIA DOSSI		T			LABORATORIO PER ARTI E MESTIERI	
3	VIA DOSSI		T			LABORATORIO PER ARTI E MESTIERI	
4	VIA DOSSI		T			MAGAZZINO	
5	VIA DOSSI	34/B	T			LABORATORIO PER ARTI E MESTIERI	
6	VIA DOSSI		T			LABORATORIO PER ARTI E MESTIERI	
7	VIA DOSSI					SOPPRESSO	
8	VIA DOSSI					SOPPRESSO	
9	VIA DOSSI	34/F	1			LABORATORIO PER ARTI E MESTIERI	
10	VIA DOSSI	34/F	T-1			LABORATORIO PER ARTI E MESTIERI	
11	VIA DOSSI	34/F	T-1			UFFICIO	
12	VIA DOSSI	34/F	T			B. C. N. C. CORTE E LOCALE CALDAIA COMUNE AI SUB. 9-10-11 CON SERVITU' DI PASSO A FAVORE DEL SUB. 3	
13	VIA DOSSI	34/F	T-1			B.C.N.C. RAMPA COMUNE AI SUB. 9 E 10	
14	VIA DOSSI		T-1			LABORATORIO PER ARTI E MESTIERI	
15	VIA DOSSI		1-2			LOCALE DI DEPOSITO	

Unità immobiliari n. 15

Tributi erariali: 0,00

Visura telematica



5.4/


BENI NEL COMUNE DI PIAN CAMUNO - CATASTO FABBRICATI: FOGLIO 2, PARTICELLA 113 SUBALTERNI 6-23-24-25-26

STUDIO DI INGEGNERIA Dott. Ing. MARCO ARRIGONI

- 25040 Artogne (BS) - Via Valeriana, 18 - tel./fax: 0364 591048

- C.F. RRG MRC 77P21 E704R - P.iva 02717250985 - info@studioingarrigoni.it - studio.arrigoni@pec.it



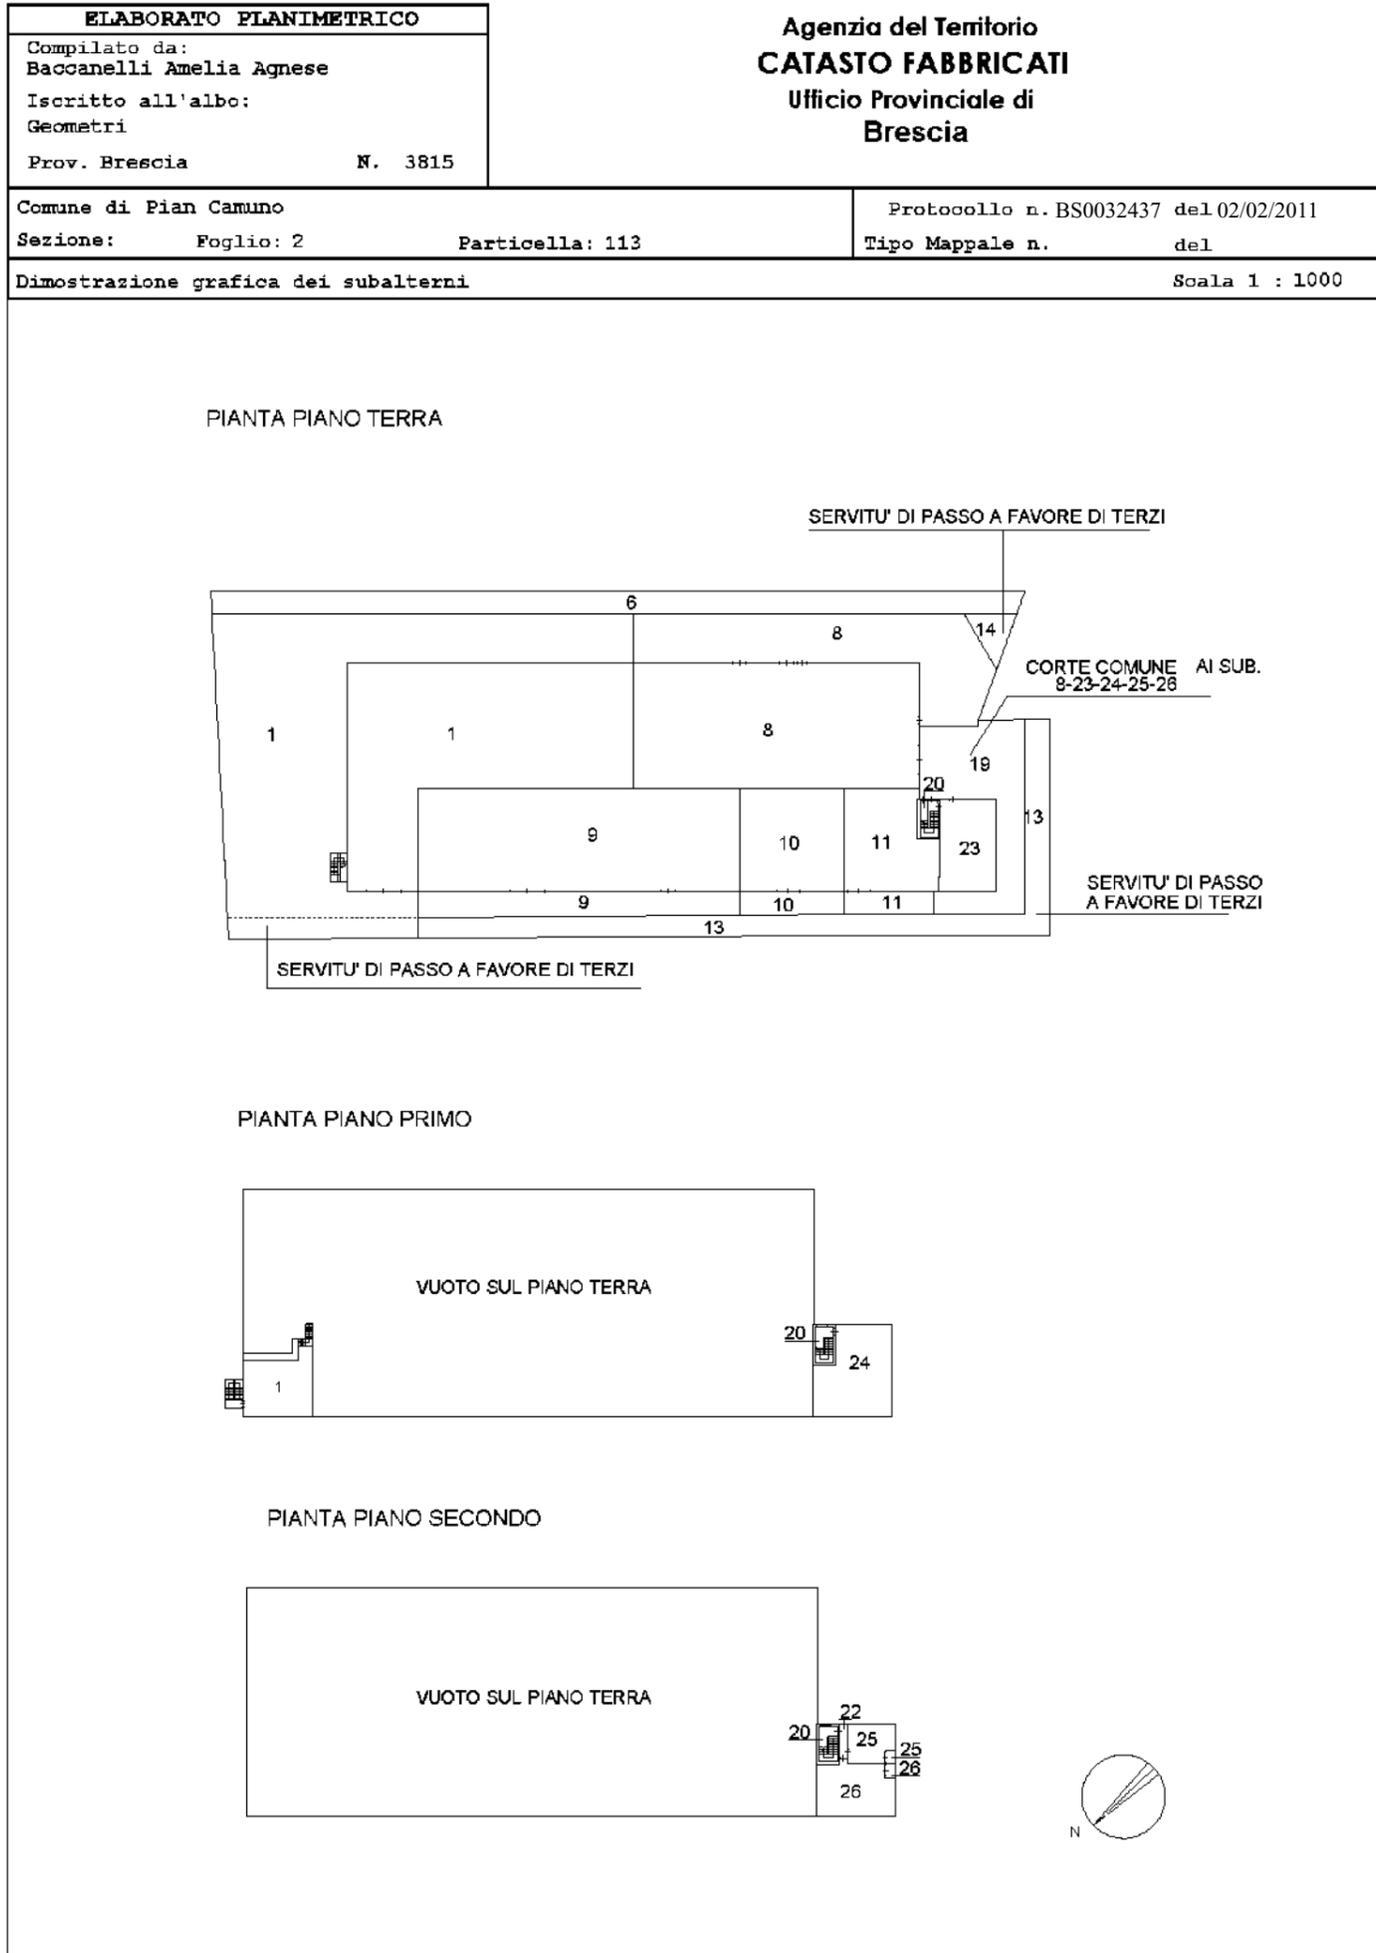

Direzione Provinciale di Brescia
 Ufficio Provinciale - Territorio
 Servizi Catastali
 Comune di: PIAN CAMUNO
 Elenco Subalterni

**ACCERTAMENTO DELLA PROPRIETA IMMOBILIARE URBANA
 ELENCO DEI SUBALTERNI ASSEGNATI**

Comune		Sezione	Foglio	Particella		Tipo mappale	del:
PIAN CAMUNO			2	113			
Sub	UBICAZIONE via/piazza	n°civ	Piani	Scala	Int.	DESCRIZIONE	
1	via dossi		T			CAPANNONE	
2	via dossi					SOPPRESSO	
3	via dossi					SOPPRESSO	
4	via dossi					SOPPRESSO	
5	via dossi					SOPPRESSO	
6	via dossi		T			AREA URBANA	
7	via dossi					SOPPRESSO	
8	via dossi		T			CAPANNONE	
9	via dossi		T			CAPANNONE	
10	via dossi		T			LABORATORIO	
11	via dossi		T			LABORATORIO	
12						SOPPRESSO	
13	via dossi		T			AREA URBANA	
14	via dossi		T			AREA URBANA	
15						SOPPRESSO	
16						SOPPRESSO	
17						SOPPRESSO	
18						SOPPRESSO	
19	via dossi	42	T			B.C.N.C. CORTE IN COMUNE AI SUB. 8-23-24-25-26	
20	via dossi	42	T-1 2			B. C. N. C. LOCALE CALDAIA E VANO SCALE IN COMUNE AI SUB. 23-24-25-26	
21						SOPPRESSO	
22	via dossi	42	2			B.C.N.C. DISIMPEGNO IN COMUNE AI SUB. 25 E 26	
23	via dossi	42	T			UFFICIO O STUDIO PRIVATO	
24	via dossi	42	1			UFFICIO O STUDIO PRIVATO	
25	via dossi	42	2			UFFICIO O STUDIO PRIVATO	
26	via dossi	42	2			UFFICIO O STUDIO PRIVATO	

Unità immobiliari n. 26

Tributi erariali: 0,00

Visura telematica



5.5/

**BENI NEL COMUNE DI BRENO - CATASTO FABBRICATI: FOGLIO 71,
PARTICELLA 4794 SUBALTERNO 33**

STUDIO DI INGEGNERIA Dott. Ing. MARCO ARRIGONI

- 25040 Artogne (BS) - Via Valeriana, 18 - tel./fax: 0364 591048

- C.F. RRG MRC 77P21 E704R - P.iva 02717250985 - info@studioingarrigoni.it - studio.arrigoni@pec.it




ELABORATO PLANIMETRICO	Compilato da: Retrosi Carlo	Isritto all'albo: Geometri	Prov. Brescia	N. 3884
Comune di Breno	Sezione:	Foglio: 71	Particella: 4794	Protocollo n. BS0196531 del 21/04/2011
Dimostrazione grafica dei subalterni			Tipo Mappale n.	del
			Scala 1 : 500	


Data: 28/03/2019 - n. T282438 - Richiedente: Telematico
 Totale schede: 1 - Formato di acquisizione: A3(297x420) - Formato stampa richiesto: A3(297x420) - Fattore di scala non utilizzabile
 Ultima planimetria in atti

Data: 28/03/2019 - n. T282438 - Richiedente: Telematico


PIANO INTERRATO 2

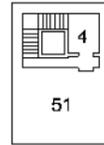


PIANO INTERRATO 1

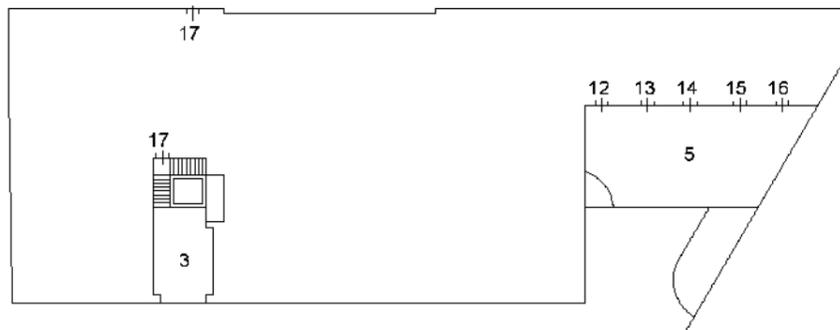


PIANO TERRA

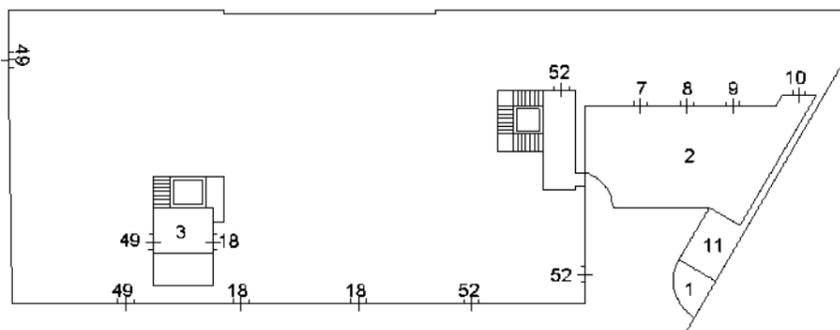


PIANO PRIMO

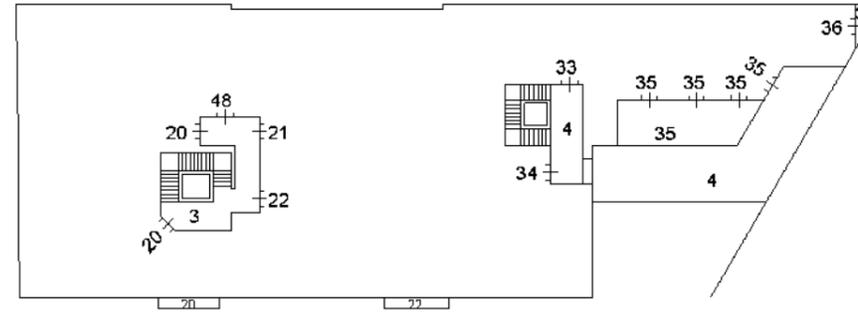


PIANO SECONDO

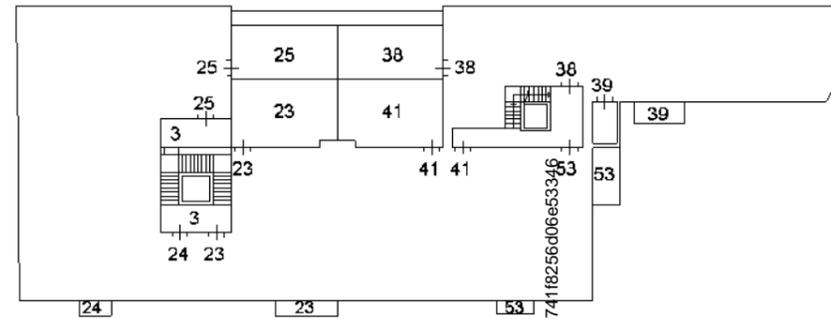

PIANO TERZO

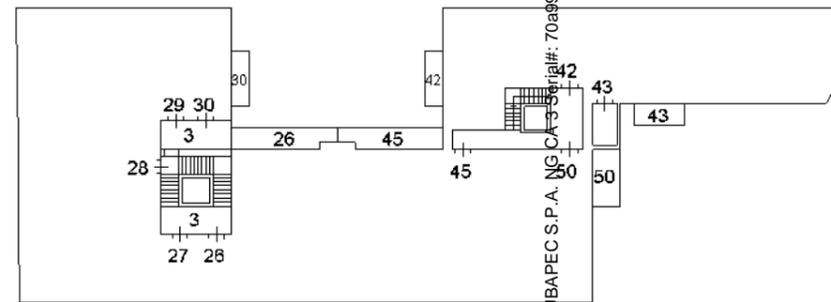

PIANO QUARTO

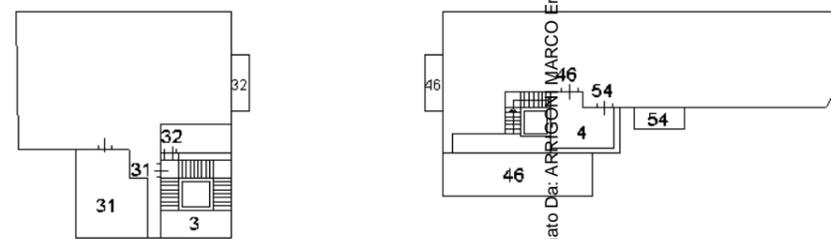

Firmato Da: ARUBAPEC S.P.A. NG CA 35
 Serial#: 70a99deb26ed2e741f8256d06e53346



Direzione Provinciale di Brescia

Ufficio Provinciale - Territorio

Servizi Catastali

Comune di: BRENO

Elenco Subalterni

ACCERTAMENTO DELLA PROPRIETA IMMOBILIARE URBANA

ELENCO DEI SUBALTERNI ASSEGNATI

Comune		Sezione	Foglio	Particella		Tipo mappale	del:
BRENO			71	4794			
Sub	UBICAZIONE via/piazza	n°civ	Piani	Scala	Int.	DESCRIZIONE	
1	piazza vittoria	15	T			SOPPRESSO	
2	piazza vittoria	15	T			BENE COMUNE NON CENSIBILE AI SUB DA 6 A 18, DA 20 A 39, DA 41 A 43, E AI SUB 45, 46, 48, 49, 53 E 54	
3	piazza vittoria	2	S1-T1-2 3-4			BENE COMUNE NON CENSIBILE AI SUB DA 6 A 11	
4	piazza vittoria	S2-1	4			BENE COMUNE NON CENSIBILE AI SUB 17 E 18, DA SUB 20 A 32 E AI SUB 48 E 49	
5	VIA PELABROCCO		1			BENE COMUNE NON CENSIBILE AI SUB DA 33 A 36, AI SUB 38 E 39, DA SUB 41 A 43, AI SUB 45, 46, 53 E 54	
6	piazza vittoria	9	T			BENE COMUNE NON CENSIBILE AI SUB DA 12 A 16	
7	piazza vittoria	10	T			AUTORIMESSA	
8	piazza vittoria	11	T			AUTORIMESSA	
9	piazza vittoria	12	T			AUTORIMESSA	
10	piazza vittoria	13	T			AUTORIMESSA	
11	piazza vittoria	14	T			AUTORIMESSA	
12	piazza vittoria	44	S1			AUTORIMESSA	
13	VIA PELABROCCO	42	S1			AUTORIMESSA	
14	VIA PELABROCCO	40	S1			AUTORIMESSA	
15	VIA PELABROCCO	40	S1			AUTORIMESSA	
16	VIA PELABROCCO	36	S1			AUTORIMESSA	
17	VIA IV NOVEMBRE	2	S1			AUTORIMESSA	
18	piazza vittoria	5	T			NEGOZIO	
19						SOPPRESSO	
20	piazza vittoria	2	1			UFFICIO	
21	piazza vittoria	2	1			UFFICIO	
22	piazza vittoria	2	1			UFFICIO	
23	piazza vittoria	2	2			ABITAZIONE DI TIPO CIVILE	
24	piazza vittoria	2	2			ABITAZIONE DI TIPO CIVILE	
25	piazza vittoria	2	2			ABITAZIONE DI TIPO CIVILE	
26	piazza vittoria	2	3			ABITAZIONE DI TIPO CIVILE	
27	piazza vittoria	2	3			ABITAZIONE DI TIPO CIVILE	
28	piazza vittoria	2	3			ABITAZIONE DI TIPO CIVILE	
29	piazza vittoria	2	3			ABITAZIONE DI TIPO CIVILE	
30	piazza vittoria	2	3			ABITAZIONE DI TIPO CIVILE	
31	piazza vittoria	2	4			ABITAZIONE DI TIPO CIVILE	
32	piazza vittoria	2	4			ABITAZIONE DI TIPO CIVILE	
33	VIA PELABROCCO	34	1			UFFICIO	
34	VIA PELABROCCO	34	1			UFFICIO	
35	VIA PELABROCCO	28-30	1			UFFICIO	
36	VIA PELABROCCO	24	1			CABINA ELETTRICA	
37	VIA PELABROCCO		1			AREA URBANA DI MQ. 4	
38	piazza vittoria	8	2			ABITAZIONE DI TIPO CIVILE	
39	VIA PELABROCCO	34	2			UFFICIO	
40						SOPPRESSO	
41	piazza vittoria	8	2			ABITAZIONE DI TIPO CIVILE	
42	piazza vittoria	8	3			ABITAZIONE DI TIPO CIVILE	
43	piazza vittoria	8	3			ABITAZIONE DI TIPO CIVILE	
44						SOPPRESSO	
45	piazza vittoria	8	3			ABITAZIONE DI TIPO CIVILE	
46	piazza vittoria	8	4			ABITAZIONE DI TIPO CIVILE	
47						SOPPRESSO	
48	piazza vittoria	2	1			UFFICIO	
49	VIA GIUSEPPE MAZZINI	107	T			NEGOZIO	
50	piazza vittoria	8	3			UFFICIO	
51	piazza vittoria	7	S2			LOCALE DI DEPOSITO	
52	piazza vittoria	7	T			NEGOZIO	
53	piazza vittoria	8	2			UFFICIO	
54	piazza vittoria	8	4			UFFICIO	



Direzione Provinciale di Brescia
Ufficio Provinciale - Territorio
Servizi Catastali
Comune di: BRENO
Elenco Subalterni

ACCERTAMENTO DELLA PROPRIETA IMMOBILIARE URBANA
ELENCO DEI SUBALTERNI ASSEGNATI

Unità immobiliari n. 55

Tributi erariali: 0,00

Visura telematica



5.6/

**BENI NEL COMUNE DI BERZO INFERIORE - CATASTO FABBRICATI:
FOGLIO 3, PARTICELLE 5232 E 5233**

STUDIO DI INGEGNERIA Dott. Ing. MARCO ARRIGONI


- 25040 Artogne (BS) - Via Valeriana, 18 - tel./fax: 0364 591048

- C.F. RRG MRC 77P21 E704R - P.iva 02717250985 - info@studioingarrigoni.it - studio.arrigoni@pec.it




ELABORATO PLANIMETRICO	Compilato da: Panteghini Giacomo	Iscritto all'albo: Architetti	Prov. Brescia	N. 1186
Comune di Berzo Inferiore	Sezione:	Foglio: 3	Particella: 3208	PrpS060320 n. 08/01/2009 del
Dimostrazione grafica dei subalterni			Tipo Mappale u.	del Scala 1 : 500


PIANO TERRA

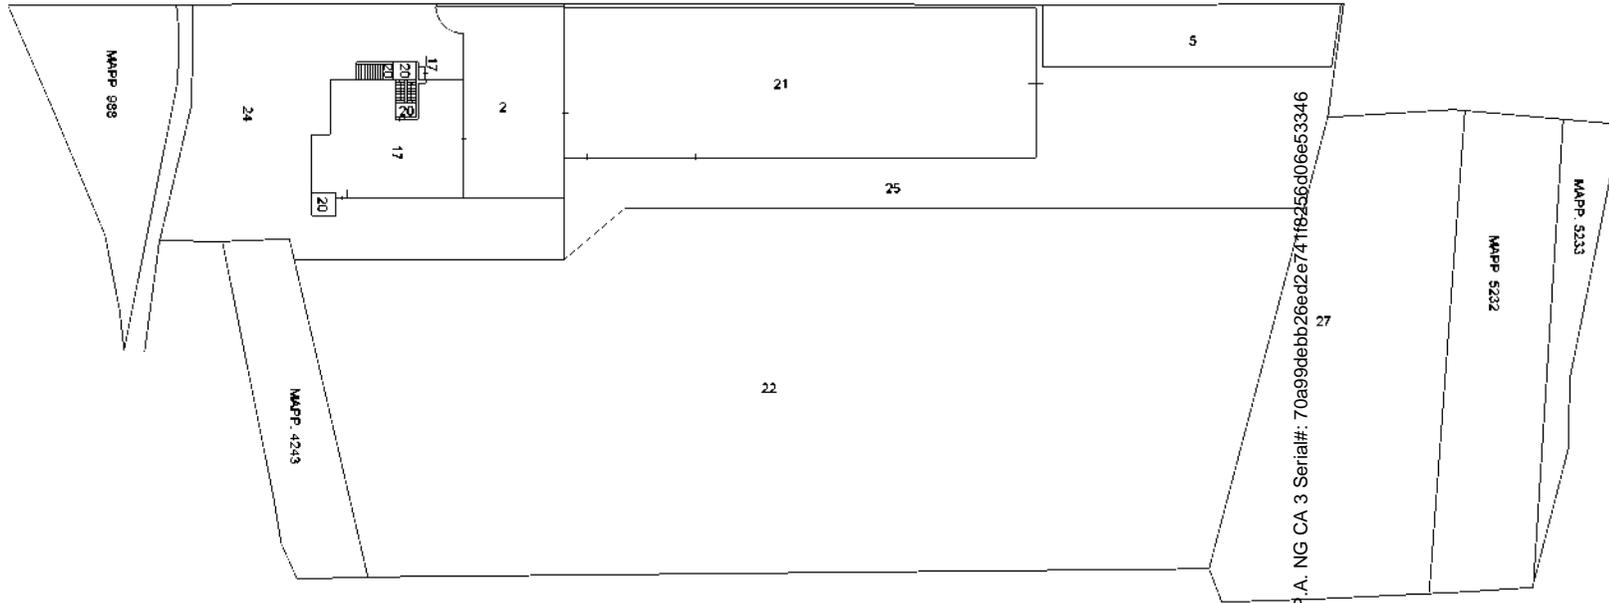


PIANO INTERRATO

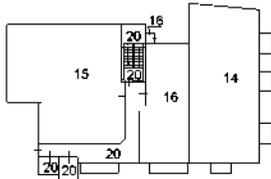

PIANO SECONDO

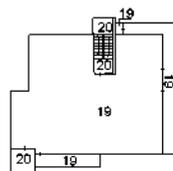

PIANO PRIMO

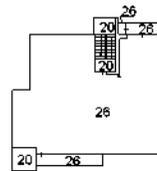

ORIENTAMENTO:



Firmato Da: ARRIGONI MARCO Emesso Da: ARUBAPEC S.P.A. NG CA 3 Serial#: 70a99debb26ed2e741f8256d06e53346



Agenzia del Territorio
CATASTO FABBRICATI
 Provincia di Brescia

Ultima planimetria in atti
 Data: 08/04/2019 + n. T264240 - Richiedente: Telematico
 Totale schede: 5 - Formato di acquisizione: A3(297x420) - Formato stampa richiesto: A4(210x297) - Fattore di scala non utilizzabile

Direzione Provinciale di Brescia
Ufficio Provinciale - Territorio
Servizi Catastali
Comune di: BERZO INFERIORE
Elenco Subalterni

**ACCERTAMENTO DELLA PROPRIETA IMMOBILIARE URBANA
ELENCO DEI SUBALTERNI ASSEGNATI**

Comune		Sezione	Foglio	Particella		Tipo mappale	del:
BERZO INFERIORE			3	988			
Sub	UBICAZIONE via/piazza VIA ALESSANDRO MANZONI		n°civ	Piani	Scala	Int.	DESCRIZIONE
BERZO INFERIORE			3	3208			
Sub	UBICAZIONE via/piazza		n°civ	Piani	Scala	Int.	DESCRIZIONE
1	VIA ALESSANDRO MANZONI		245	T			SOPPRESSO AREA URBANA DI MQ. 200
3							SOPPRESSO
4							SOPPRESSO
5	VIA ALESSANDRO MANZONI		245	T			TETTOIA APERTA
6							SOPPRESSO
7							SOPPRESSO
8							SOPPRESSO
9							SOPPRESSO
10							SOPPRESSO
13							SOPPRESSO
14	VIA ALESSANDRO MANZONI		245	S1			BOX AUTO
15	VIA ALESSANDRO MANZONI		245	S1			LOCALE DEPOSITO
16	VIA ALESSANDRO MANZONI		245	S1			BOX AUTO
17	VIA ALESSANDRO MANZONI		245	T			UFFICIO
18							SOPPRESSO
19	VIA ALESSANDRO MANZONI		245	2			ABITAZIONE DI TIPO CIVILE
20	VIA ALESSANDRO MANZONI		247	S1-T1-2			BCNC SCALE- ATRI- CORRIDOI VANO ASC. VANO MOTORI COMUNE AI SUB 15-16-17-18-19
21	VIA ALESSANDRO MANZONI		245	T			LABORATORIO
22	VIA ALESSANDRO MANZONI		247	T			AREA URBANA DI MQ. 3188
23							SOPPRESSO
24	VIA ALESSANDRO MANZONI		245	T			BCNC CORTE COMUNE AI SUB 2-5-14-15-16-17-18-19-21
25	VIA ALESSANDRO MANZONI		245	T			BCNC CORTE COMUNE AI SUB 5-21
26	VIA ALESSANDRO MANZONI		245	1			UFFICIO
27	via alessandro manzoni		245	T			AREA URBANA DI MQ. 864
Comune		Sezione	Foglio	Particella		Tipo mappale	del:
BERZO INFERIORE			3	4243			
Sub	UBICAZIONE via/piazza		n°civ	Piani	Scala	Int.	DESCRIZIONE
	VIA ALESSANDRO MANZONI			T			AREA URBANA DI MQ. 205
Comune		Sezione	Foglio	Particella		Tipo mappale	del:
BERZO INFERIORE			3	5232			
Sub	UBICAZIONE via/piazza		n°civ	Piani	Scala	Int.	DESCRIZIONE
	via alessandro manzoni		245	T			AREA URBANA DI MQ. 472
Comune		Sezione	Foglio	Particella		Tipo mappale	del:
BERZO INFERIORE			3	5233			
Sub	UBICAZIONE via/piazza		n°civ	Piani	Scala	Int.	DESCRIZIONE
	via alessandro manzoni		245	T			AREA URBANA DI MQ. 120

Unità immobiliari n. 29

Tributi erariali: 0,00

Visura telematica



ALLEGATO 6/

ESTRATTO MAPPA CATASTALE

STUDIO DI INGEGNERIA Dott. Ing. MARCO ARRIGONI

- 25040 Artogne (BS) - Via Valeriana, 18 - tel./fax: 0364 591048

- C.F. RRG MRC 77P21 E704R - P.iva 02717250985 - info@studioingarrigoni.it - studio.arrigoni@pec.it



6.1/

**BENI NEL COMUNE DI PISOGNE -
CATASTO FABBRICATI: FOGLIO 3, PARTICELLE 4648, 1219, 13499
SUBALTERNI 1-2-3-4-5-6-7-8-9-10**

STUDIO DI INGEGNERIA Dott. Ing. MARCO ARRIGONI

- 25040 Artogne (BS) - Via Valeriana, 18 - tel./fax: 0364 591048

- C.F. RRG MRC 77P21 E704R - P.iva 02717250985 - info@studioingarrigoni.it - studio.arrigoni@pec.it



6.2/


**BENI NEL COMUNE DI PIAN CAMUNO - CATASTO FABBRICATI: FOGLIO
1, PARTICELLA 4063 SUBALTERNI 1-2-3-4-5-6-8-10-11-13-15-16-17-18**

STUDIO DI INGEGNERIA Dott. Ing. MARCO ARRIGONI

- 25040 Artogne (BS) - Via Valeriana, 18 - tel./fax: 0364 591048

- C.F. RRG MRC 77P21 E704R - P.iva 02717250985 - info@studioingarrigoni.it - studio.arrigoni@pec.it



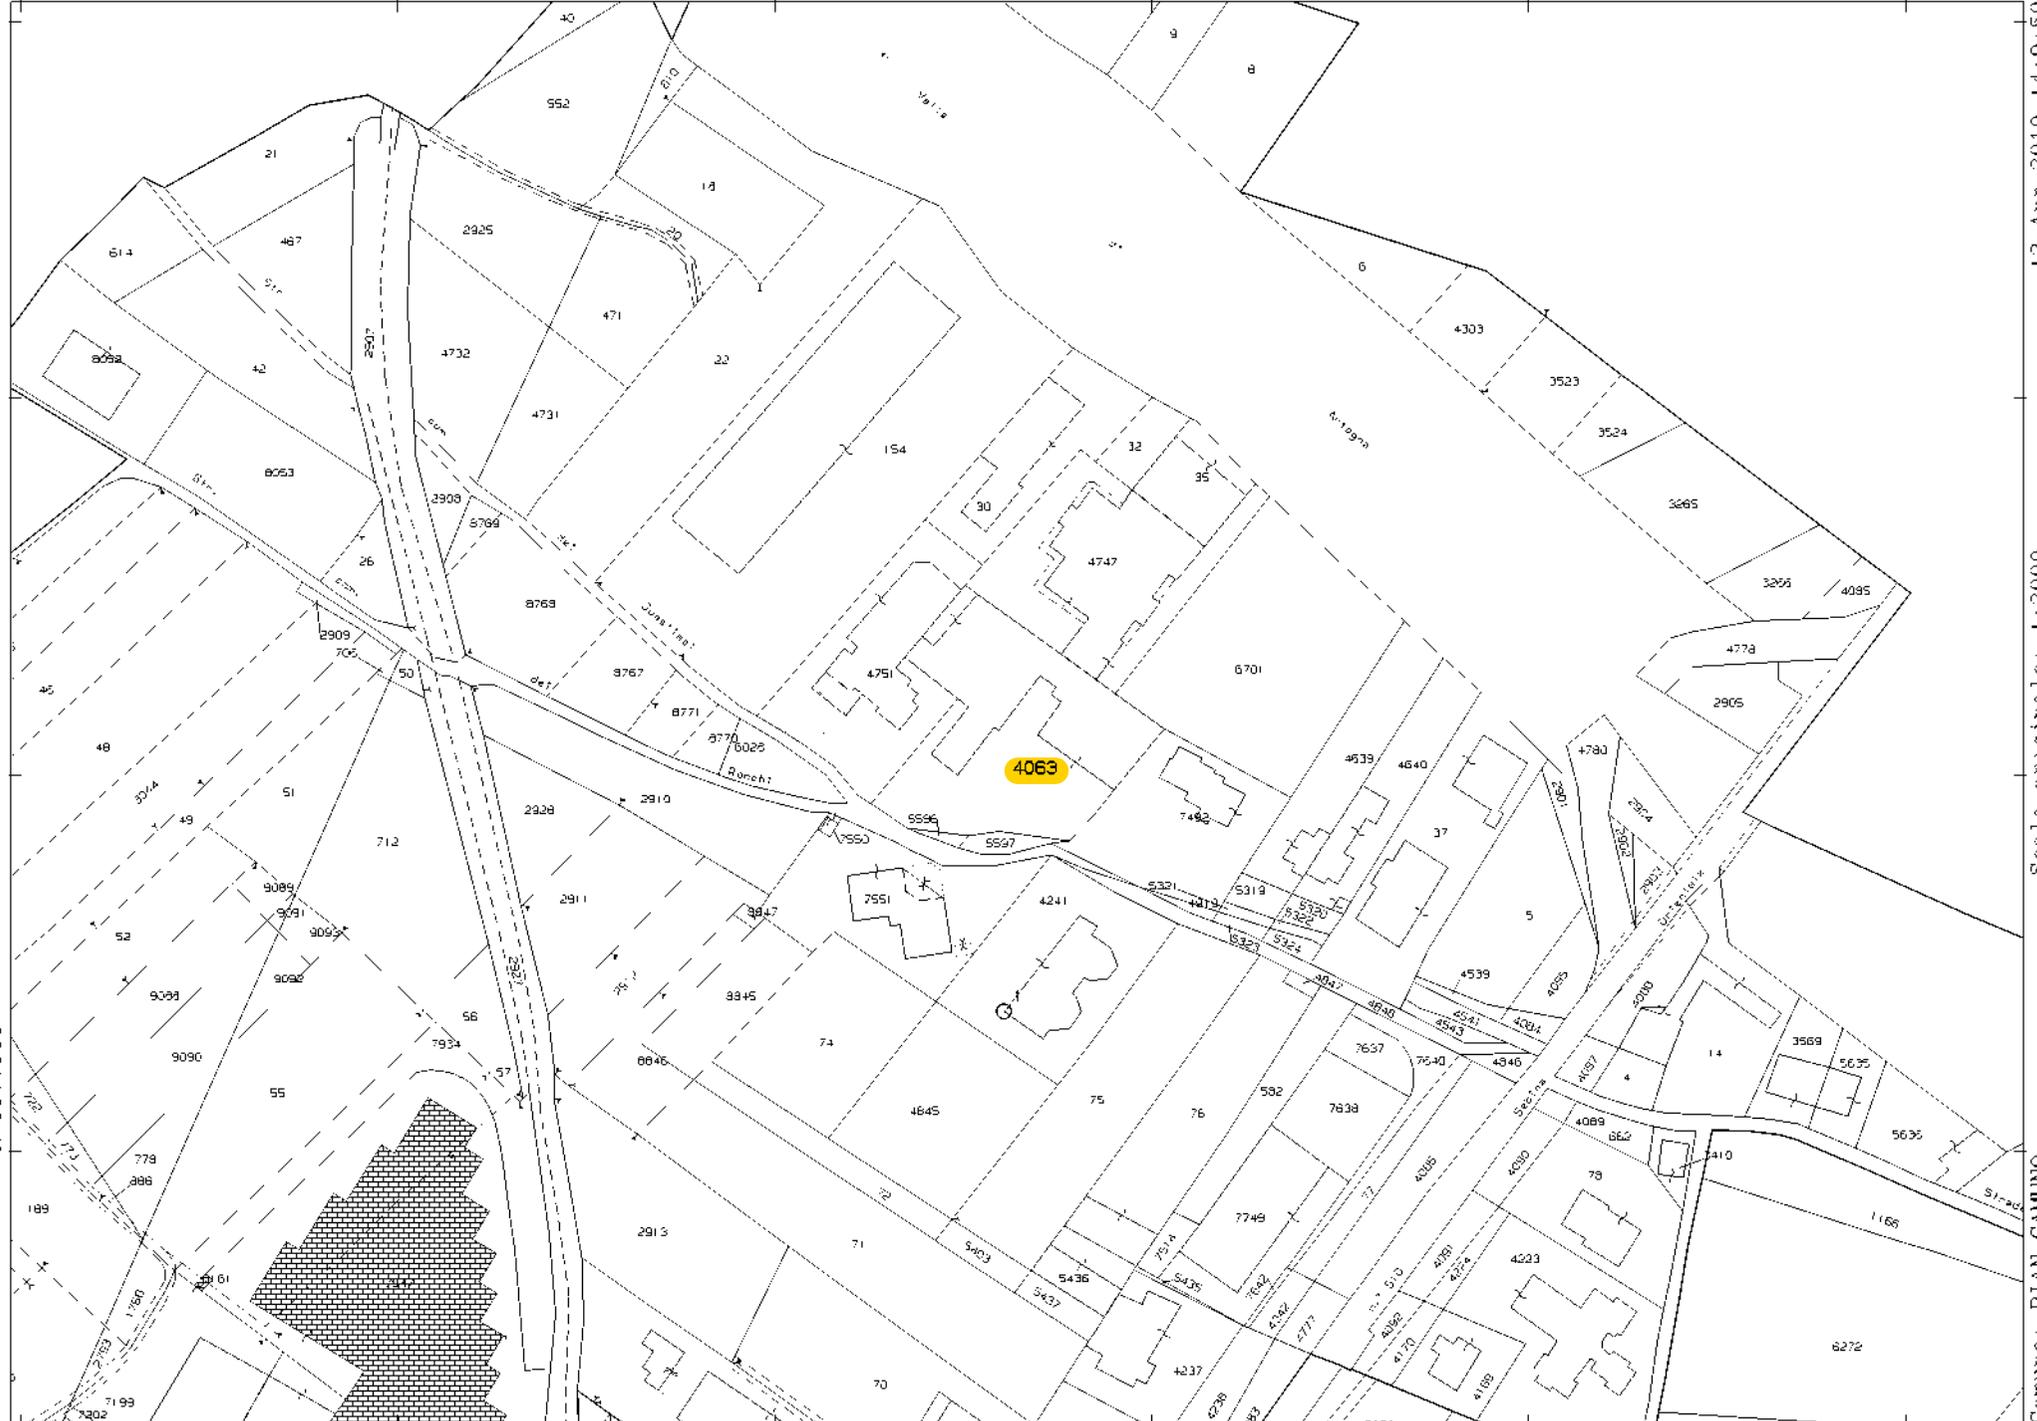

N=5077900

E=1588800

Firmato Da: ARRIGONI MARCO Emesso Da: ARUBAPEC S.P.A. NG CA 3 Serial#: 70a99debb26ed2e741f8256d06e53346

1 Particella: 4063

Comune: PIAN CAMUNO
 Foglio: 101
 Dimensione cornice: 534.000 x 378.000 metri
 Scala originale: 1:2000
 12-Apr-2019 14:9:50
 Prot. n. T185494/2019

6.3/

BENI NEL COMUNE DI PIAN CAMUNO - CATASTO FABBRICATI: FOGLIO

2, PARTICELLA 305 SUBALTERNI 8-9-12

STUDIO DI INGEGNERIA Dott. Ing. MARCO ARRIGONI

- 25040 Artogne (BS) - Via Valeriana, 18 - tel./fax: 0364 591048

- C.F. RRG MRC 77P21 E704R - P.iva 02717250985 - info@studioingarrigoni.it - studio.arrigoni@pec.it

Firmato Da: ARRIGONI MARCO Emesso Da: ARUBAPEC S.P.A. NG CA 3 Serial#: 70a99debb26ed2e741f8256d06e53346





N=5077000

E=1588200

Firmato Da: ARRIGONI MARCO Emesso Da: ARUBAPEC S.P.A. NG CA 3 Serial#: 70a99debb26ed2e741f8256d06e53346

1 Particella: 6066

17-Apr-2019 8:34:17
Prot. n. T10635/2019

Scala originale: 1:2000
Dimensione cornice: 534.000 x 378.000 metri

Comune: PIAN CAMUNO
Foglio: 102

6.4/

BENE NEL COMUNE DI PIAN CAMUNO - CATASTO FABBRICATI: FOGLIO

2, PARTICELLA 6066 SUBALTERNO 9

STUDIO DI INGEGNERIA Dott. Ing. MARCO ARRIGONI

- 25040 Artogne (BS) - Via Valeriana, 18 - tel./fax: 0364 591048

- C.F. RRG MRC 77P21 E704R - P.iva 02717250985 - info@studioingarrigoni.it - studio.arrigoni@pec.it

Firmato Da: ARRIGONI MARCO Emesso Da: ARUBAPEC S.P.A. NG CA 3 Serial#: 70a99debb26ed2e741f8256d06e53346





N=5077000

E=1588200

Firmato Da: ARRIGONI MARCO Emesso Da: ARUBAPEC S.P.A. NG CA 3 Serial#: 70a99debb26ed2e741f8256d06e53346

1 Particella: 6066

17-Apr-2019 8:34:7
 Prot. n. T10635/2019
 Scala originale: 1:2000
 Dimensione cornice: 534.000 x 378.000 metri
 Comune: PIAN CAMUNO
 Foglio: 102

6.5/

**BENI NEL COMUNE DI PIAN CAMUNO - CATASTO FABBRICATI: FOGLIO
2, PARTICELLA 113 SUBALTERNI 6-23-24-25-26**

STUDIO DI INGEGNERIA Dott. Ing. MARCO ARRIGONI

- 25040 Artogne (BS) - Via Valeriana, 18 - tel./fax: 0364 591048

- C.F. RRG MRC 77P21 E704R - P.iva 02717250985 - info@studioingarrigoni.it - studio.arrigoni@pec.it





N=5077000

E=1588200

Firmato Da: ARRIGONI MARCO Emesso Da: ARUBAPEC S.P.A. NG CA 3 Serial#: 70a99debb26ed2e741f8256d06e53346

1 Particella: 6066

17-Apr-2019 8:34:7
 Prot. n. T10635/2019
 Scala originale: 1:2000
 Dimensione cornice: 534.000 x 378.000 metri
 Comune: PIAN CAMUNO
 Foglio: 102

6.6/

**BENE NEL COMUNE DI BRENO - CATASTO FABBRICATI: FOGLIO 71,
PARTICELLA 4794 SUBALTERNO 33**


STUDIO DI INGEGNERIA Dott. Ing. MARCO ARRIGONI

- 25040 Artogne (BS) - Via Valeriana, 18 - tel./fax: 0364 591048

- C.F. RRG MRC 77P21 E704R - P.iva 02717250985 - info@studioingarrigoni.it - studio.arrigoni@pec.it



N=5069800

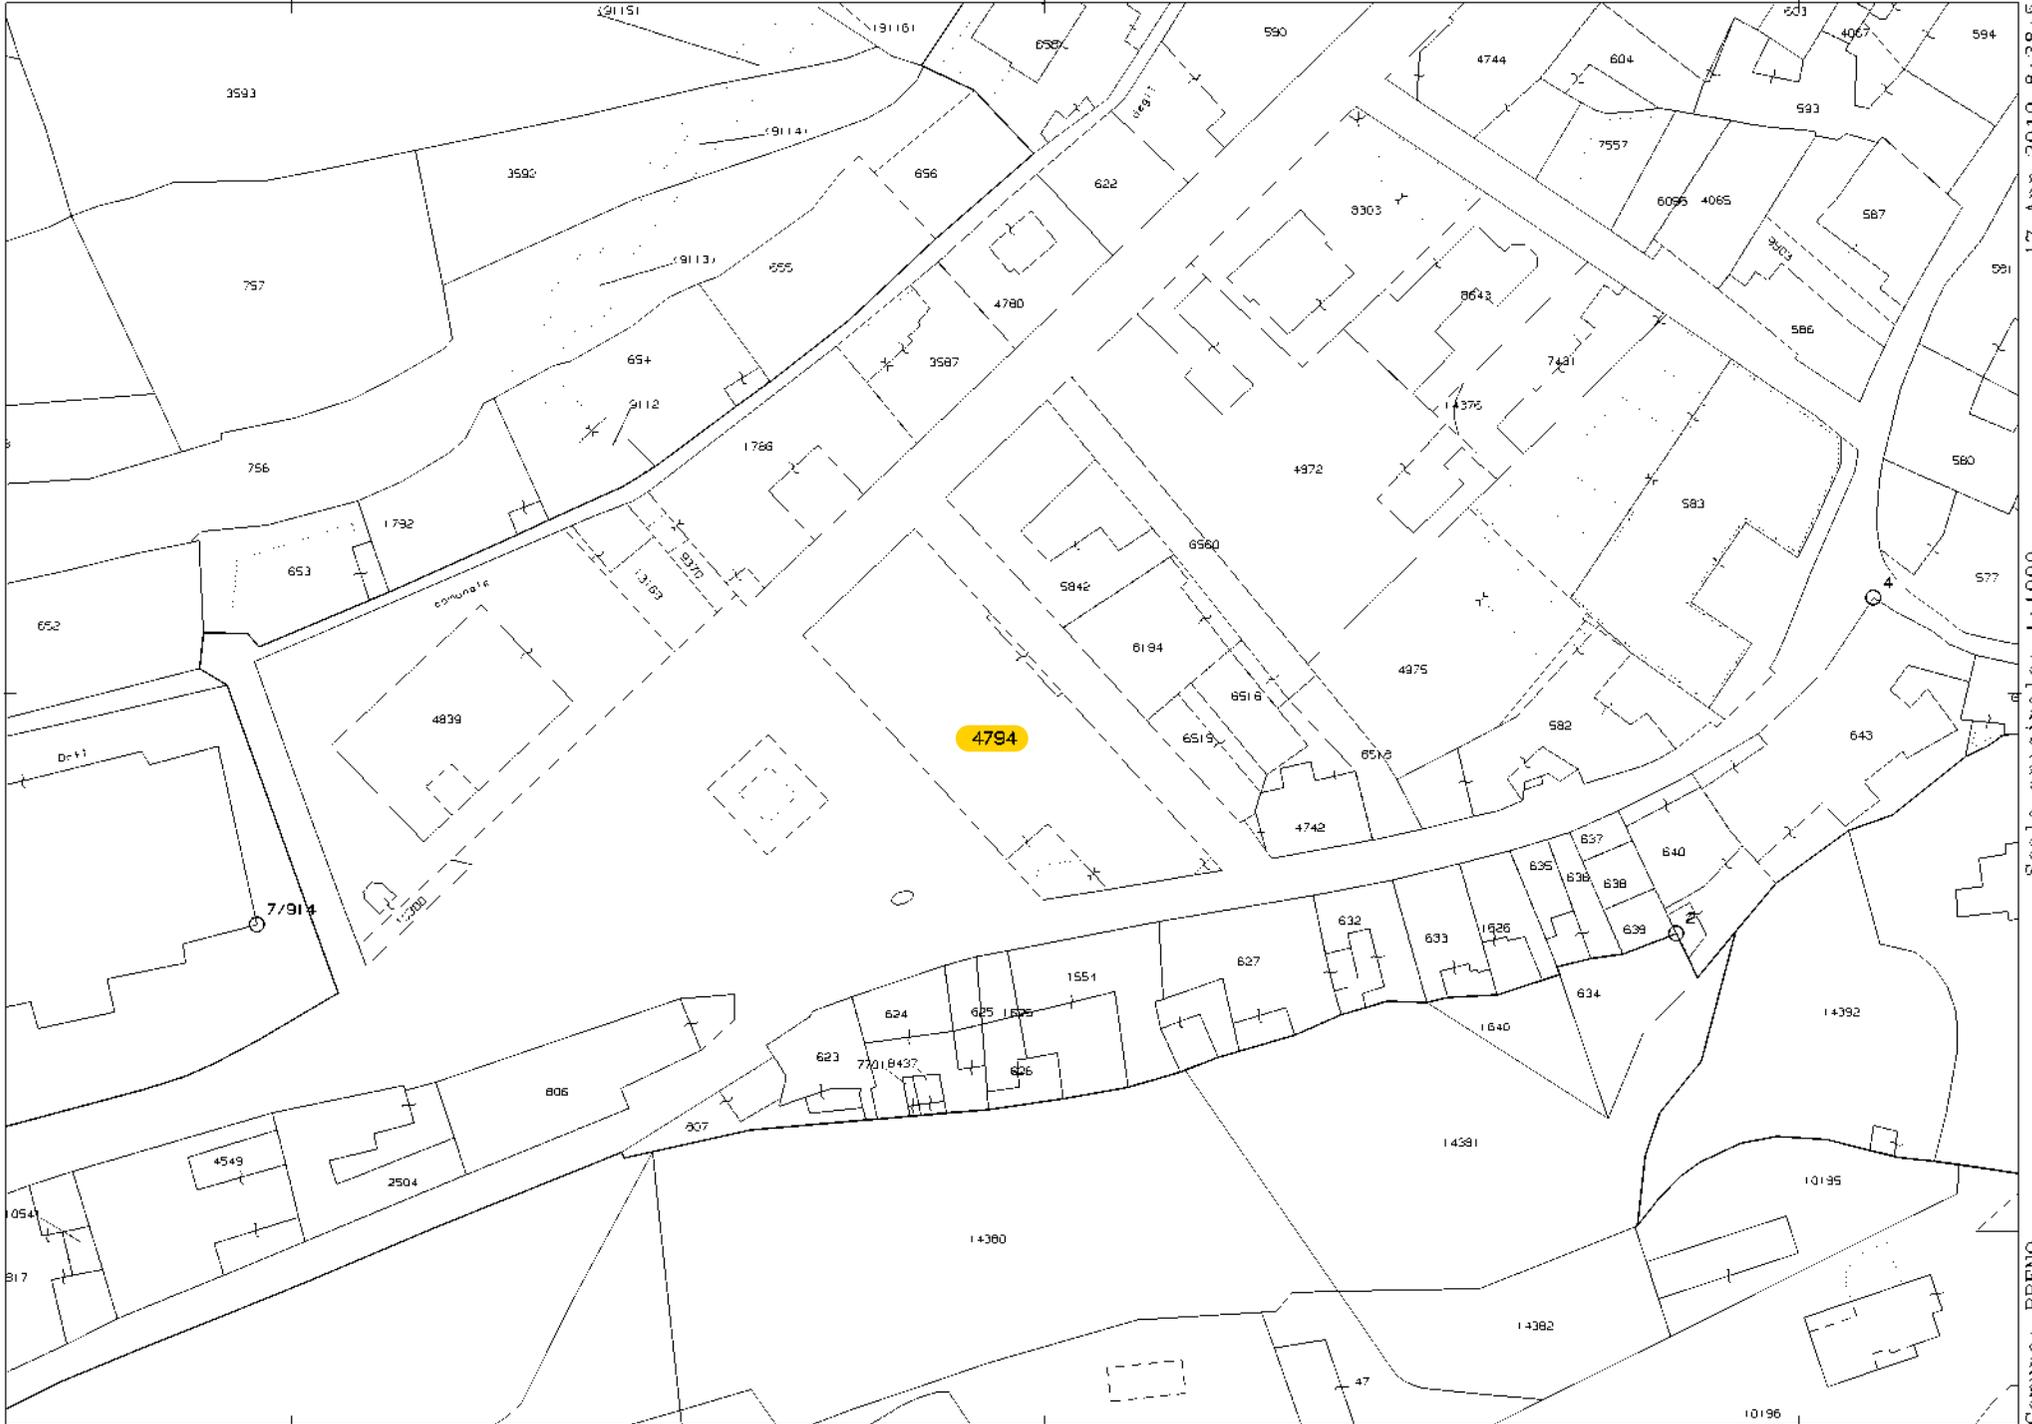

E=1600600

1 Particella: 4794

6.7/

**BENI NEL COMUNE DI BERZO INFERIORE - CATASTO FABBRICATI:
FOGLIO 3, PARTICELLE 5232 E 5233**

STUDIO DI INGEGNERIA Dott. Ing. MARCO ARRIGONI

- 25040 Artogne (BS) - Via Valeriana, 18 - tel./fax: 0364 591048

- C.F. RRG MRC 77P21 E704R - P.iva 02717250985 - info@studioingarrigoni.it - studio.arrigoni@pec.it





N=5096300

E=1597900

Firmato Da: ARRIGONI MARCO Emesso Da: ARUBAPEC S.P.A. NG CA 3 Serial#: 70a99debb26ed2e741f8256d06e53346

1 Particella: 5232

Comune: BERZO INFERIORE

Foglio: 103

Scala originale: 1:2000

Dimensione cornice: 534.000 x 378.000 metri

17-Apr-2019 8:39:44

Prot. n. T12080/2019

6.8/

**BENI NEL COMUNE DI ESINE - CATASTO TERRENI: FOGLIO 1,
PARTICELLE 9862, 9875, 9863 E 9876**

STUDIO DI INGEGNERIA Dott. Ing. MARCO ARRIGONI

- 25040 Artogne (BS) - Via Valeriana, 18 - tel./fax: 0364 591048

- C.F. RRG MRC 77P21 E704R - P.iva 02717250985 - info@studioingarrigoni.it - studio.arrigoni@pec.it





N=5084000

E=1594700

Firmato Da: ARRIGONI MARCO Emesso Da: ARUBAPEC S.P.A. NG CA 3 Serial#: 70a99debb26ed2e741f8256d06e53346

1 Particella: 9876

Comune: ESINE
 Foglio: 112
 Scala originale: 1:2000
 Dimensione cornice: 534.000 x 378.000 metri
 17-Apr-2019 8:41:43
 Prot. n. T12702/2019

6.9/

BENI NEL COMUNE DI ESINE - CATASTO TERRENI: FOGLIO 1,

PARTICELLE 4596, 5219 E 5220

STUDIO DI INGEGNERIA Dott. Ing. MARCO ARRIGONI

- 25040 Artogne (BS) - Via Valeriana, 18 - tel./fax: 0364 591048

- C.F. RRG MRC 77P21 E704R - P.iva 02717250985 - info@studioingarrigoni.it - studio.arrigoni@pec.it

Firmato Da: ARRIGONI MARCO Emesso Da: ARUBAPEC S.P.A. NG CA 3 Serial#: 70a99debb26ed2e741f8256d06e53346





N=5086400

E=1595900

Firmato Da: ARRIGONI MARCO Emesso Da: ARUBAPEC S.P.A. NG CA 3 Serial#: 70a99debb26ed2e741f8256d06e53346

1 Particella: 4596

17-Apr-2019 8:42:58
 Prot. n. T18093/2019
 Scala originale: 1:2000
 Dimensione cornice: 534.000 x 378.000 metri
 Comune: ESINE
 Foglio: 101

6.10/


**BENI NEL COMUNE DI ROGNO - CATASTO TERRENI: FOGLIO 1,
PARTICELLE 1507, 1509**

STUDIO DI INGEGNERIA Dott. Ing. MARCO ARRIGONI

- 25040 Artogne (BS) - Via Valeriana, 18 - tel./fax: 0364 591048

- C.F. RRG MRC 77P21 E704R - P.iva 02717250985 - info@studioingarrigoni.it - studio.arrigoni@pec.it



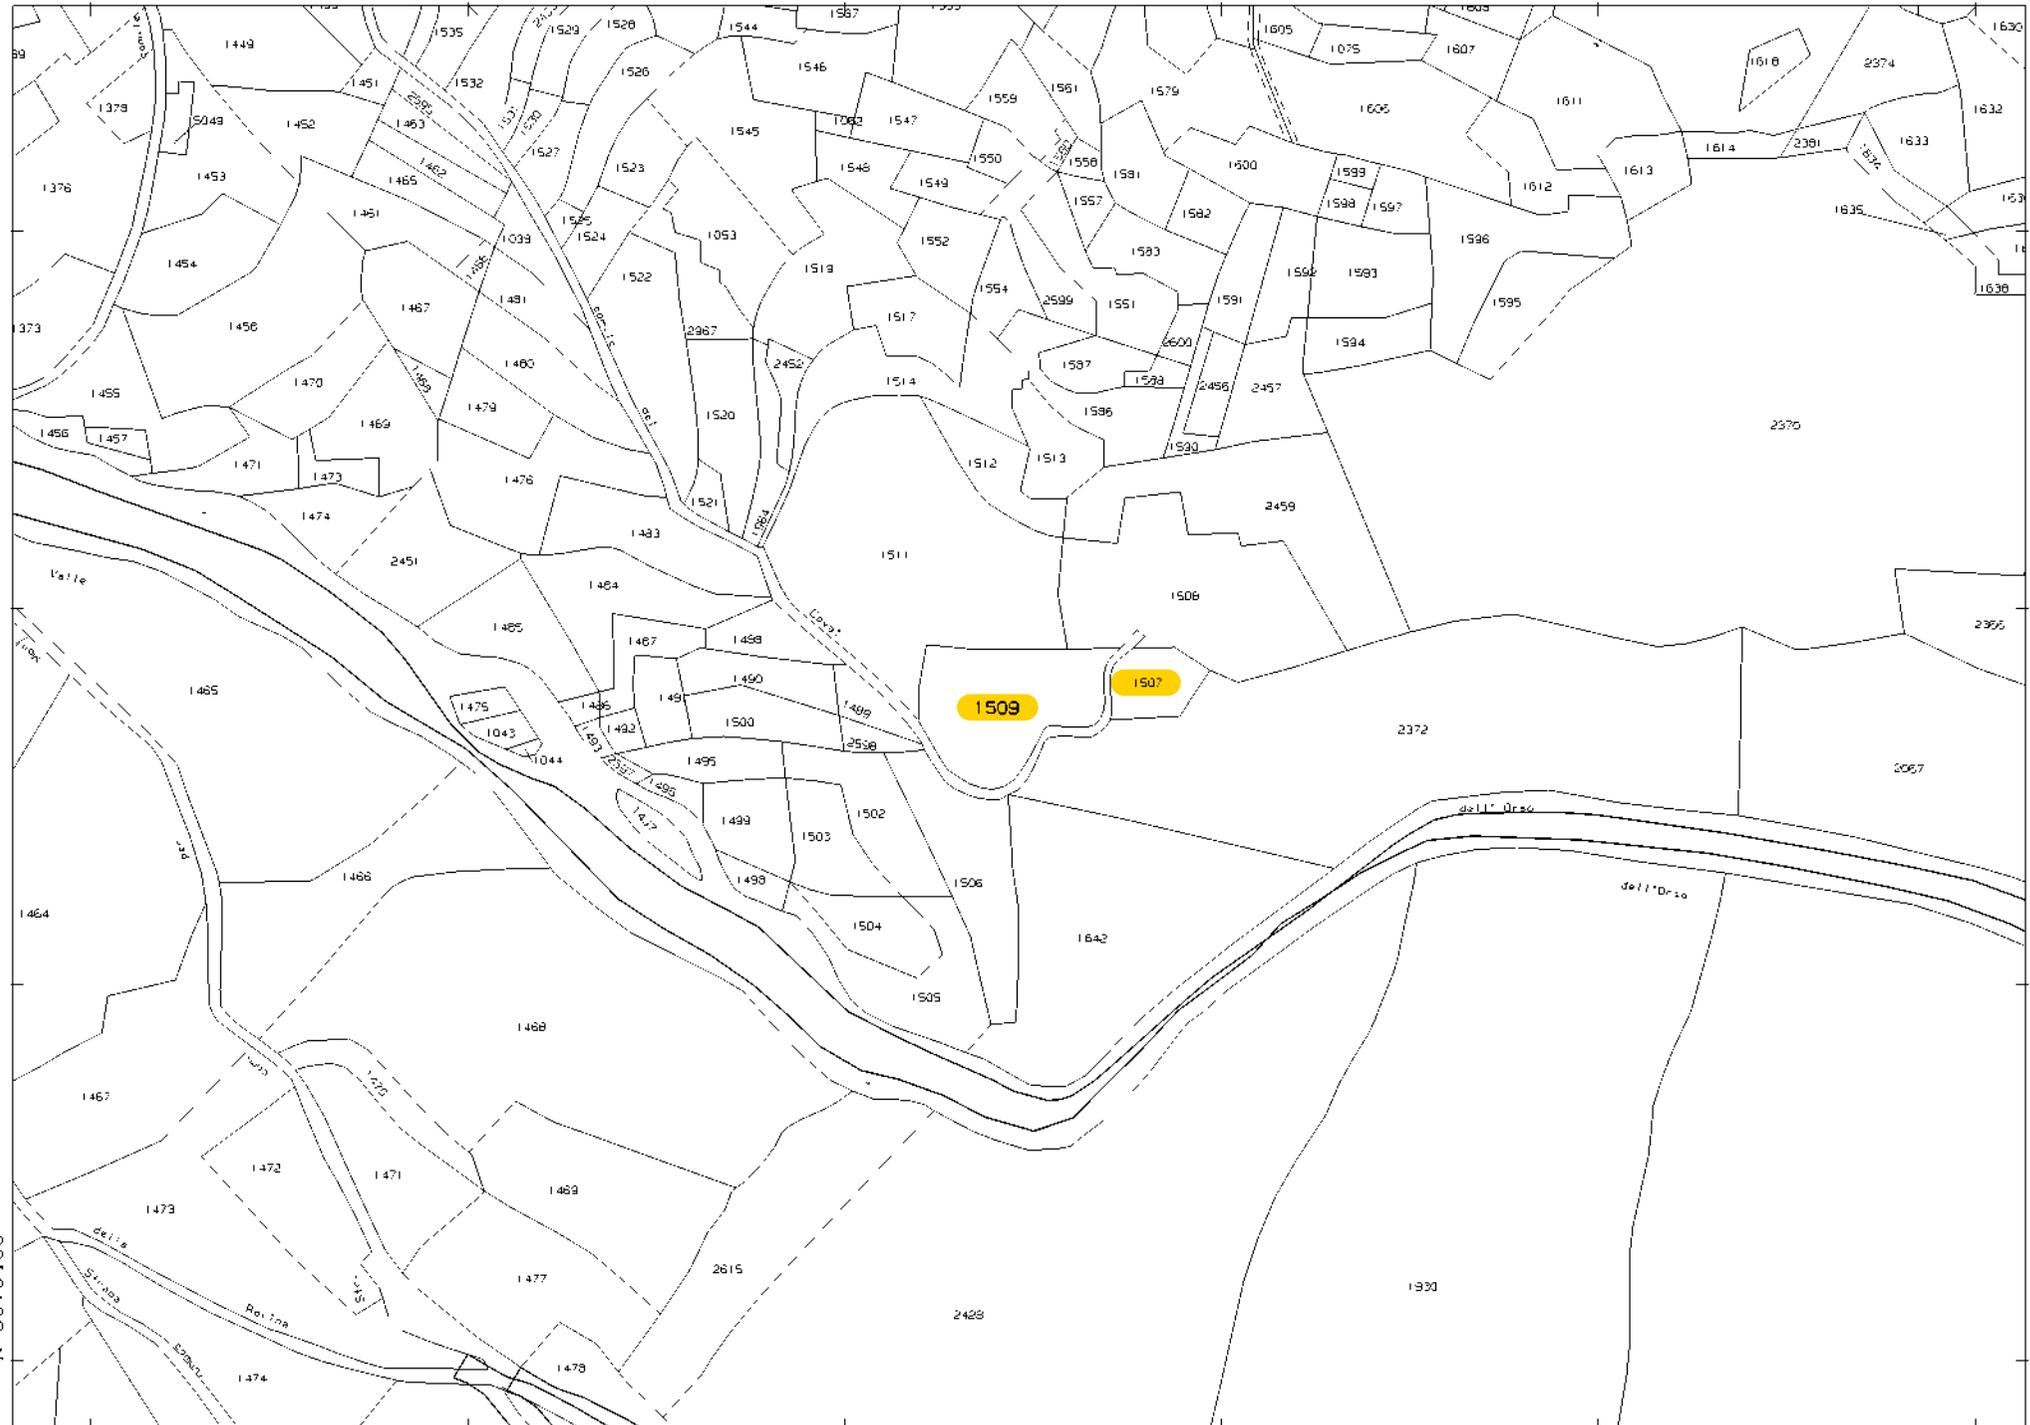

N=5079400

E=1586900

Firmato Da: ARRIGONI MARCO Emesso Da: ARUBAPEC S.P.A. NG CA 3 Serial#: 70a99debb26ed2e741f8256d06e53346

Scala originale: 1:2000
Dimensione cornice: 534.000 x 378.000 metri

17-Apr-2019 8:45:35
Prot. n. T18894/2019

Comune: ROGNANO
Foglio: 106

1 Particella: 1509

6.11/

**BENI NEL COMUNE DI ROGNO - CATASTO TERRENI: FOGLIO 2,
PARTICELLE 2082, 2524, 2525, 2531**


STUDIO DI INGEGNERIA Dott. Ing. MARCO ARRIGONI

- 25040 Artogne (BS) - Via Valeriana, 18 - tel./fax: 0364 591048

- C.F. RRG MRC 77P21 E704R - P.iva 02717250985 - info@studioingarrigoni.it - studio.arrigoni@pec.it



N=5077800

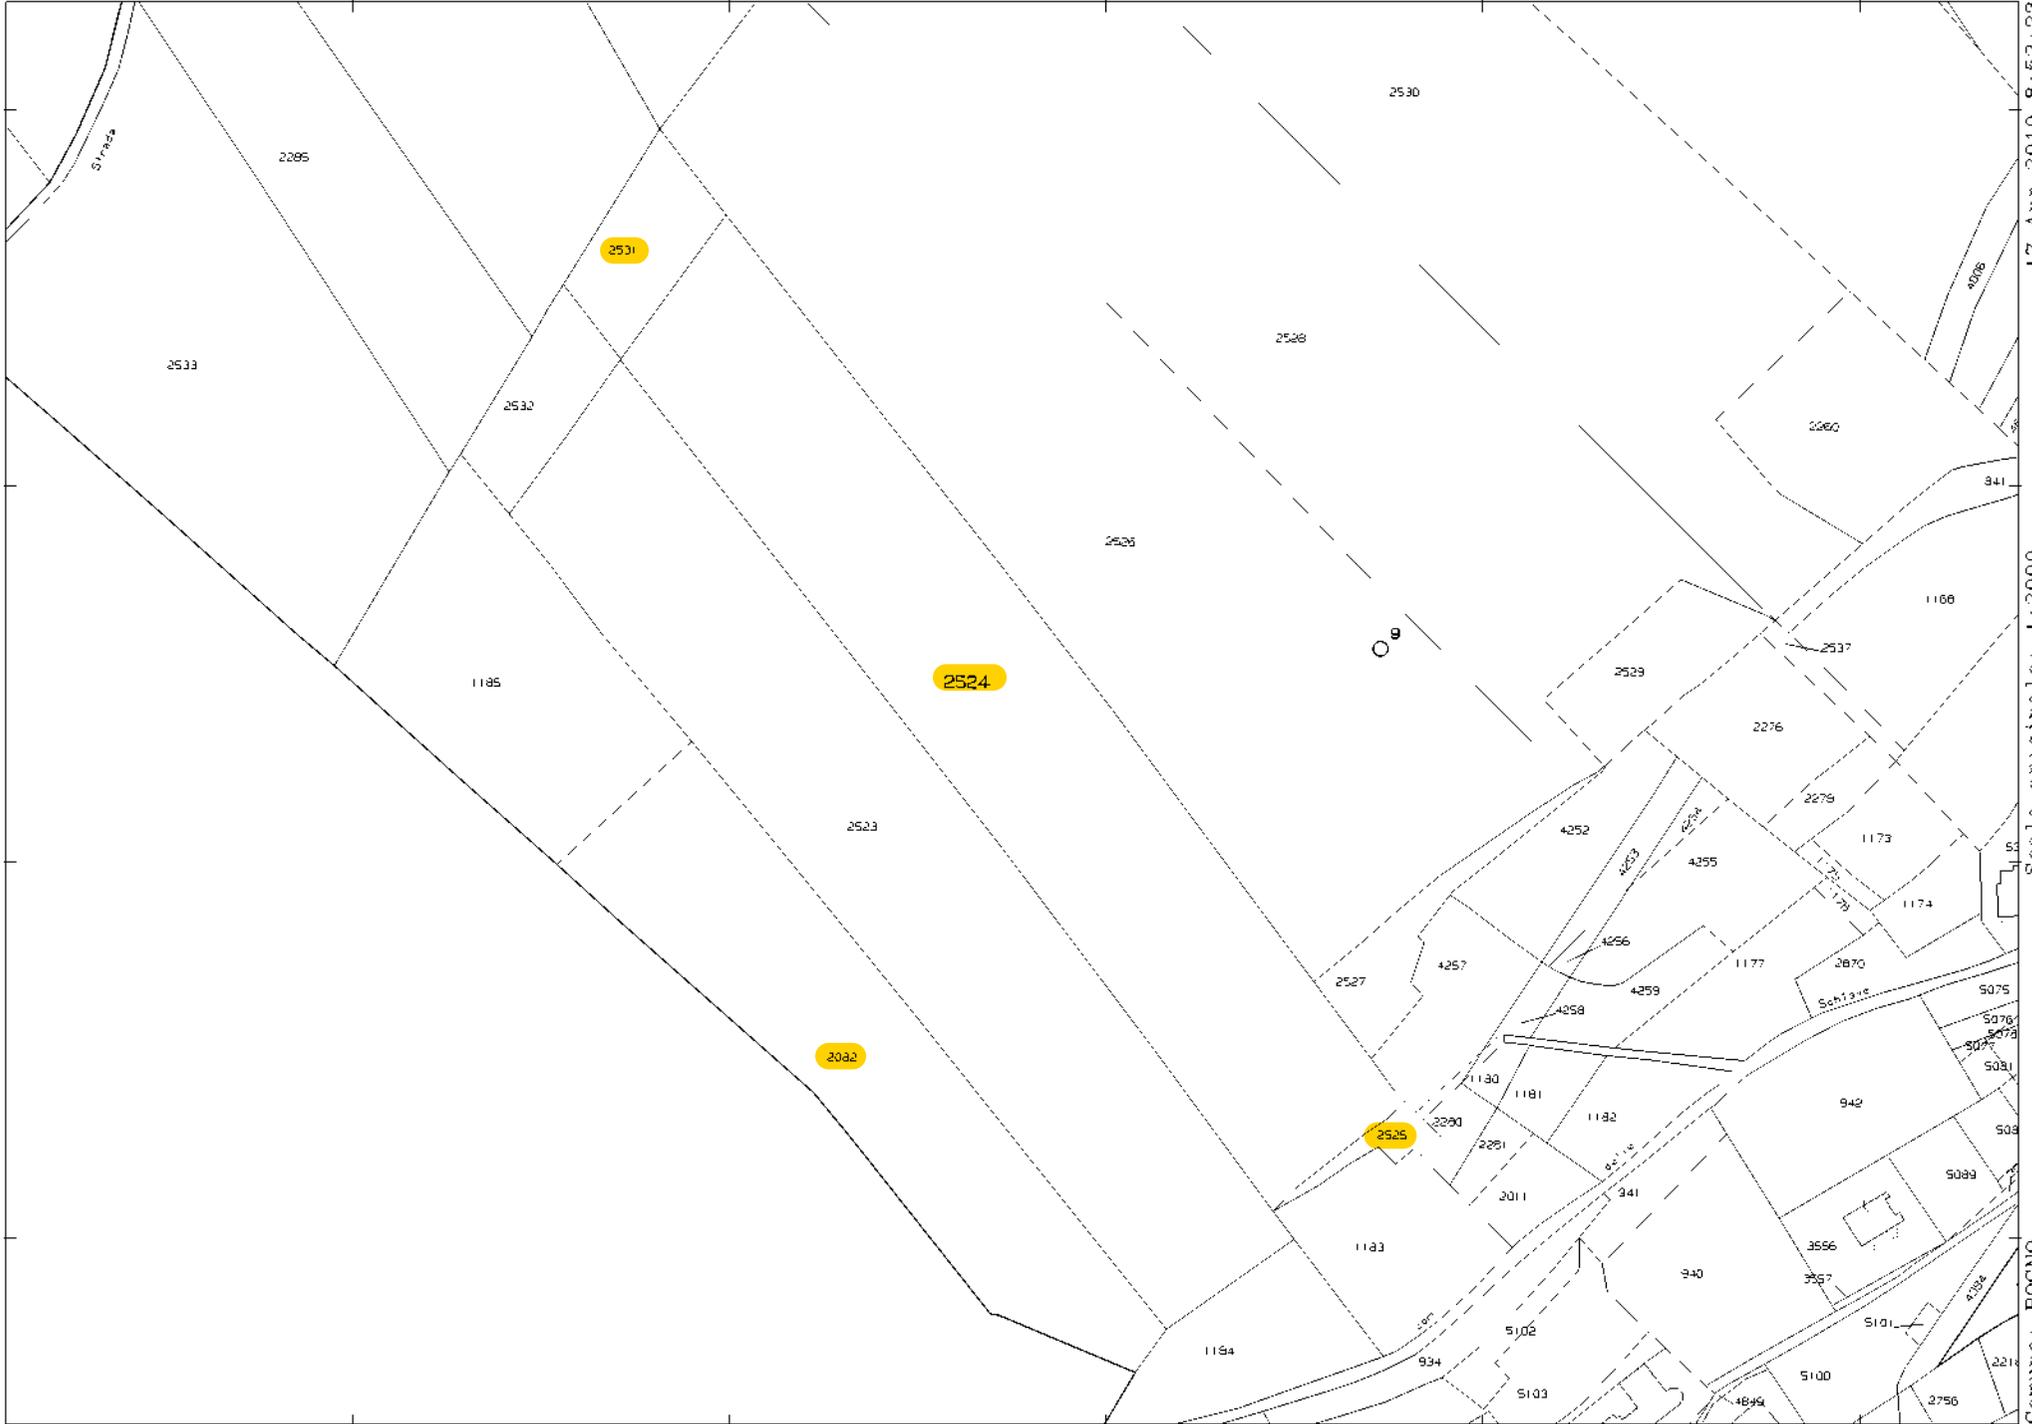

E=1585900

1 Particella: 2524

6.12/

**BENI NEL COMUNE DI ROGNO - CATASTO TERRENI: FOGLIO 2,
PARTICELLA 2085**

STUDIO DI INGEGNERIA Dott. Ing. MARCO ARRIGONI

- 25040 Artogne (BS) - Via Valeriana, 18 - tel./fax: 0364 591048


- C.F. RRG MRC 77P21 E704R - P.iva 02717250985 - info@studioingarrigoni.it - studio.arrigoni@pec.it



E=1585500

N=5078500

I Particella: 2085

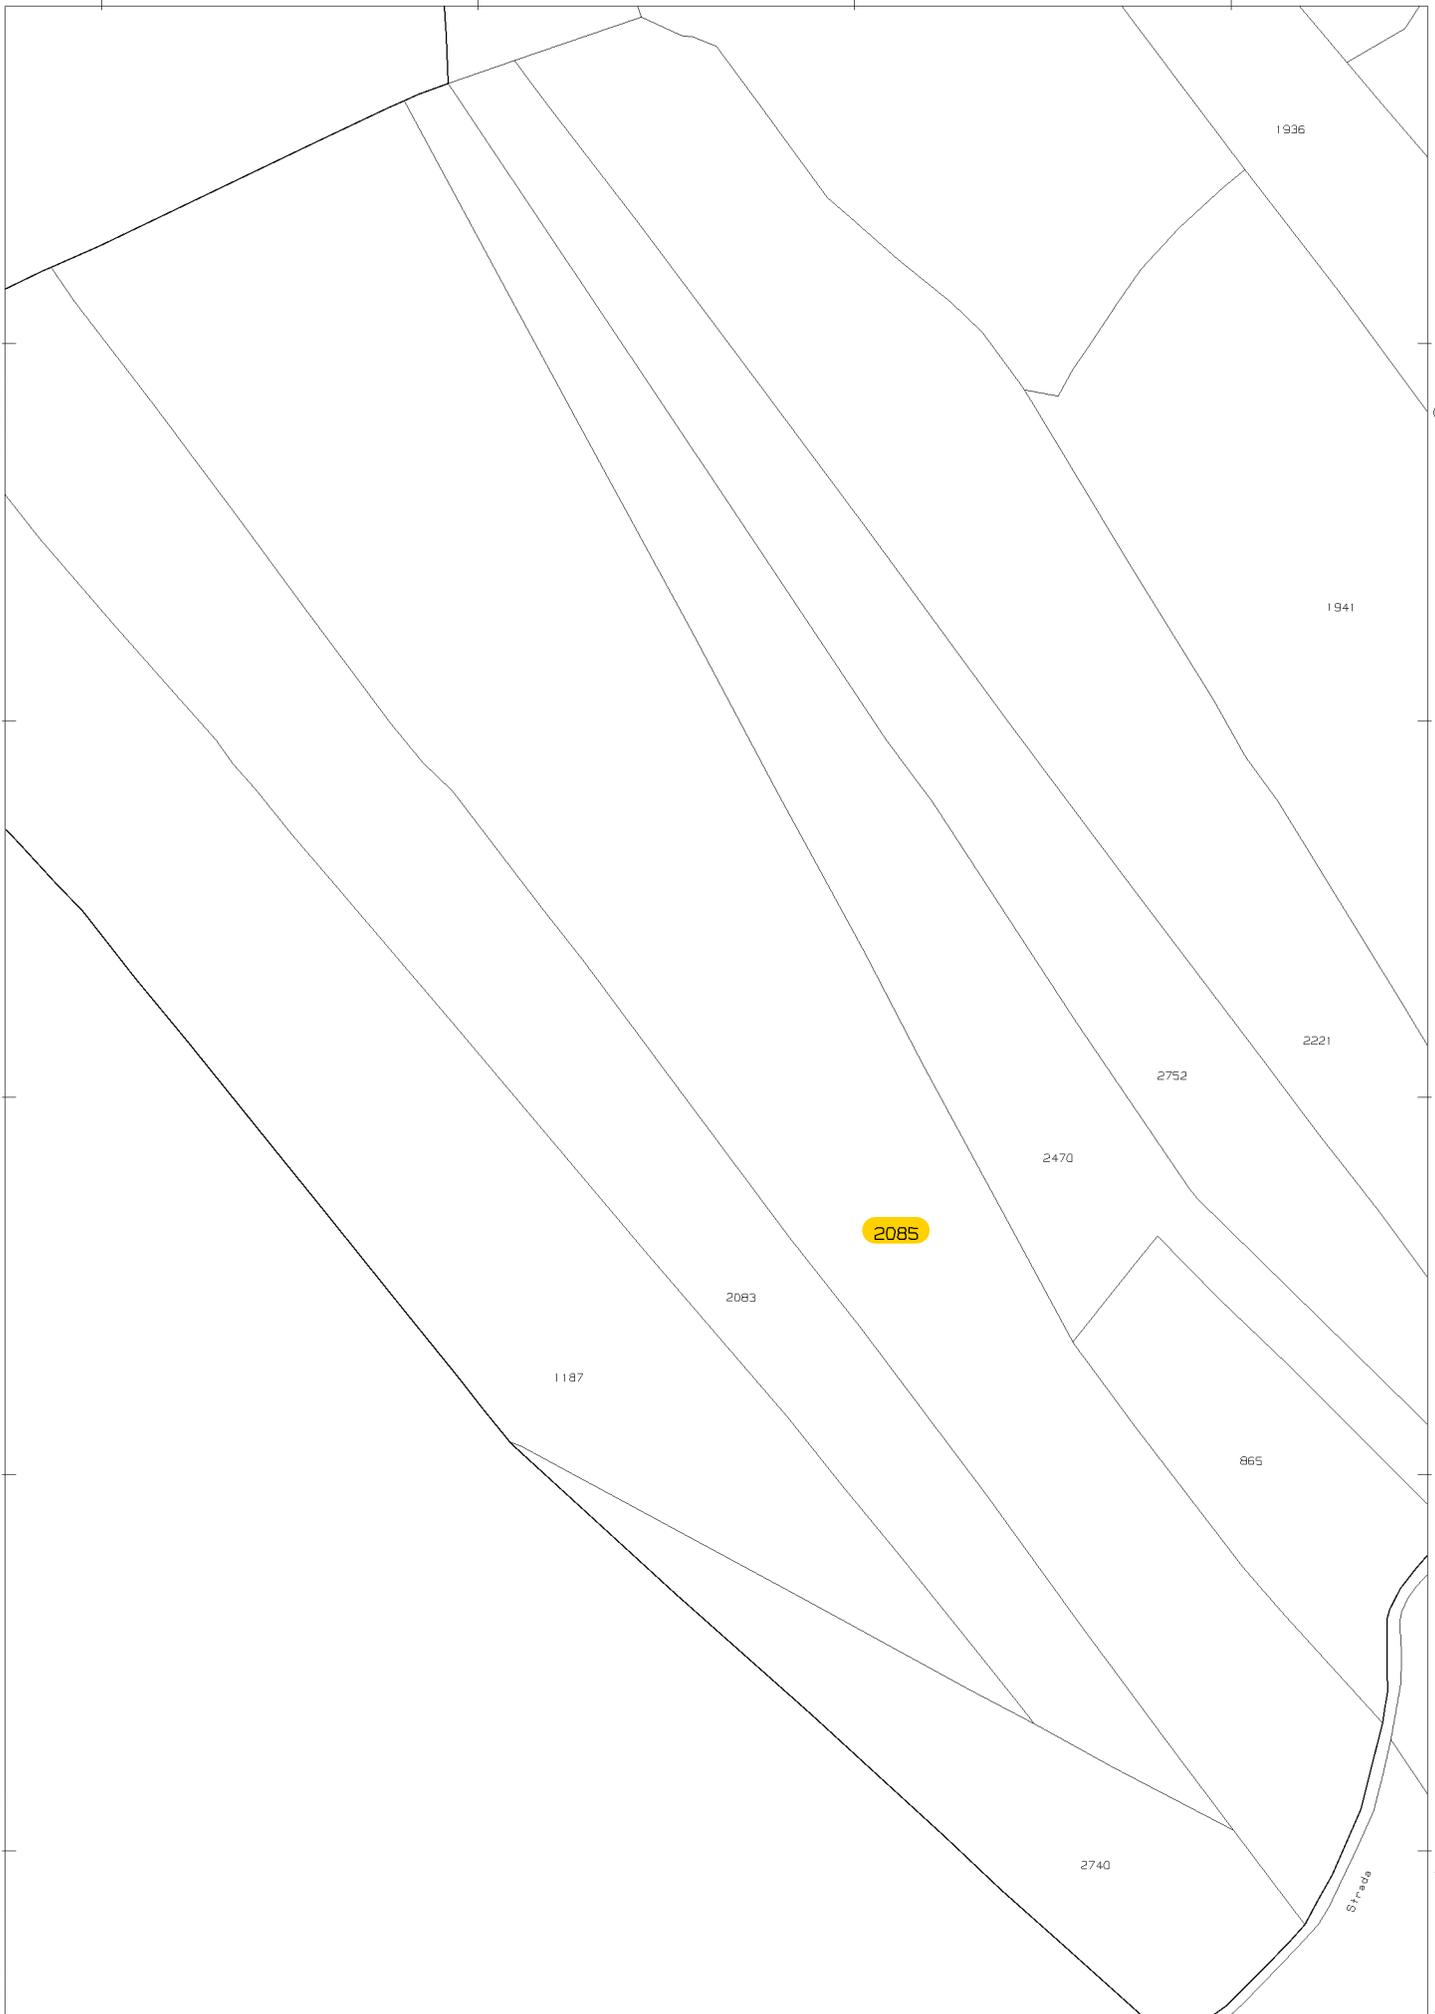

Comune: ROGNO
Foglio: 208

Scala originale: 1:2000
Dimensione cornice: 534.000 x 378.000 metri

17-Apr-2019 8:54:25
Prot. n. T16747/2019

Direzione Provinciale di Bergamo Ufficio Provinciale - Territorio - Direttore ANTONINO LUCIDIO
Firmato Da: ARRIGONI MARCO Emesso Da: ARUBAPEC S.P.A. NG CA 3 Serial#: 70a99debb26ed2e7418256006e53346
Vis. tel. (euro)



6.13/

**BENI NEL COMUNE DI ROGNO - CATASTO TERRENI: FOGLIO 1,
PARTICELLE 56, 57**

STUDIO DI INGEGNERIA Dott. Ing. MARCO ARRIGONI

- 25040 Artogne (BS) - Via Valeriana, 18 - tel./fax: 0364 591048

- C.F. RRG MRC 77P21 E704R - P.iva 02717250985 - info@studioingarrigoni.it - studio.arrigoni@pec.it





N=5080500

E=1585600

17-Apr-2019 8:46:46
Prot. n. T14250/2019
Scala originale: 1:2000
Dimensione cornice: 534.000 x 378.000 metri
Comune: ROGNANO
Foglio: 104

1 Particella: 57

6.14/

**BENI NEL COMUNE DI ROGNO - CATASTO TERRENI: FOGLIO 2,
PARTICELLA 2470**

STUDIO DI INGEGNERIA Dott. Ing. MARCO ARRIGONI

- 25040 Artogne (BS) - Via Valeriana, 18 - tel./fax: 0364 591048


- C.F. RRG MRC 77P21 E704R - P.iva 02717250985 - info@studioingarrigoni.it - studio.arrigoni@pec.it



E=1585600

N=5078600

I Particella: 2470

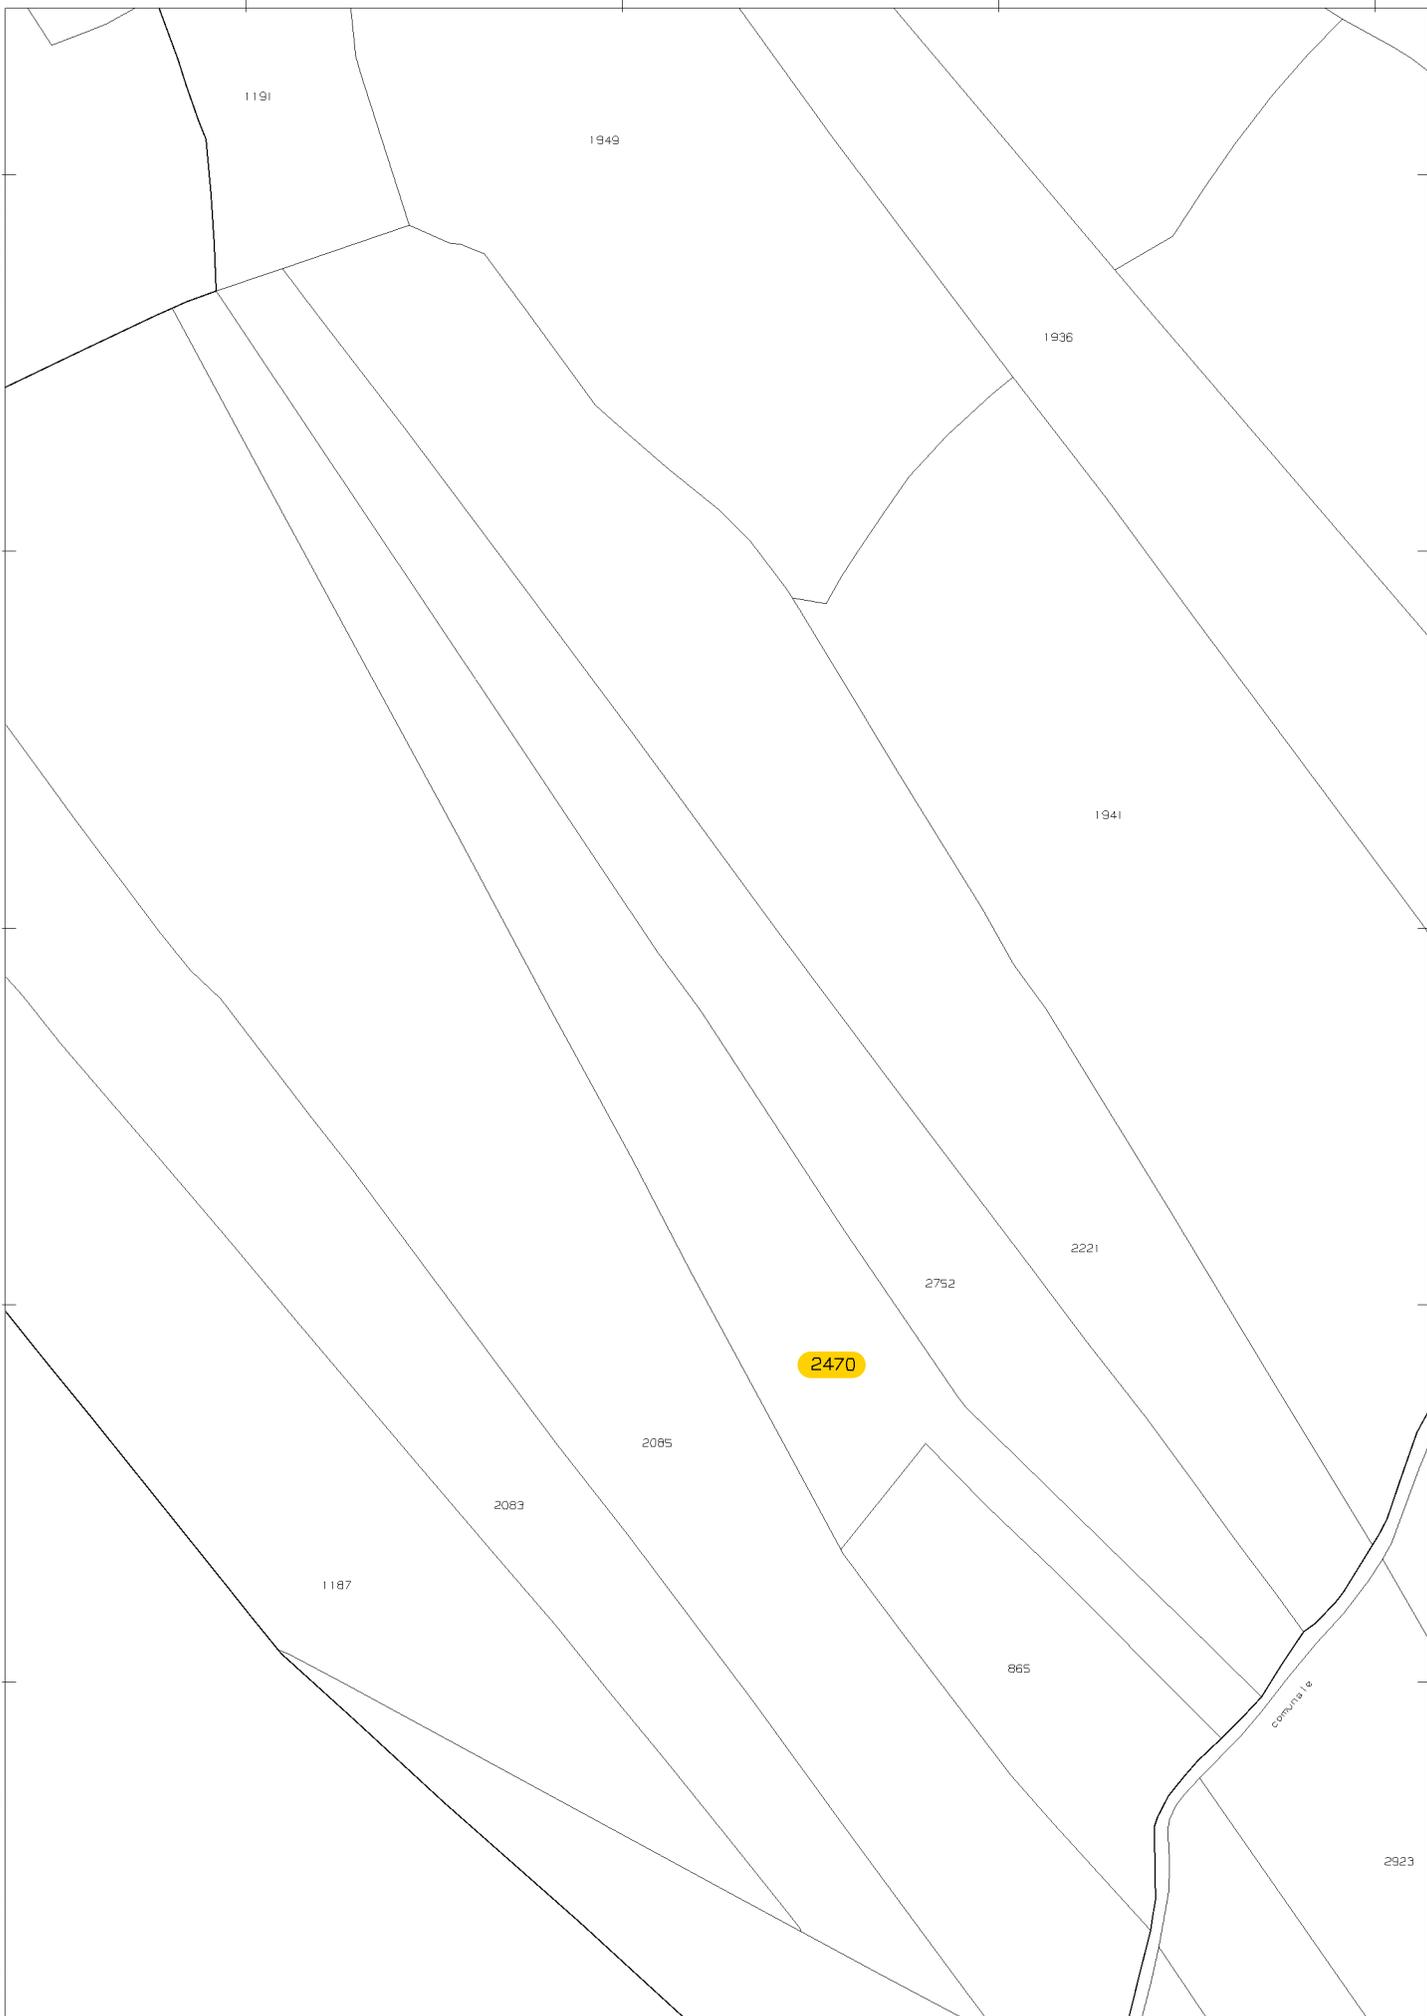

Comune: ROGNO
Foglio: 208

Scala originale: 1:2000
Dimensione cornice: 534.000 x 378.000 metri

17-Apr-2019 9:5:25
Prot. n. T22077/2019

Direzione Provinciale di Bergamo Ufficio Provinciale - Territorio - Direttore ANTONINO LUCCHIO
Firmato Da: ARRIGONI MARCO Emesso Da: ARUBAPEC S.P.A. NG CA 3 Serial#: 70a99debb26ed2e74182560653346
Vis. tel. (030) 90 euro



6.15/

**BENI NEL COMUNE DI ROGNO - CATASTO TERRENI: FOGLIO 2,
PARTICELLE 1180, 1181, 1182, 2011**


STUDIO DI INGEGNERIA Dott. Ing. MARCO ARRIGONI

- 25040 Artogne (BS) - Via Valeriana, 18 - tel./fax: 0364 591048

- C.F. RRG MRC 77P21 E704R - P.iva 02717250985 - info@studioingarrigoni.it - studio.arrigoni@pec.it



N=5077800

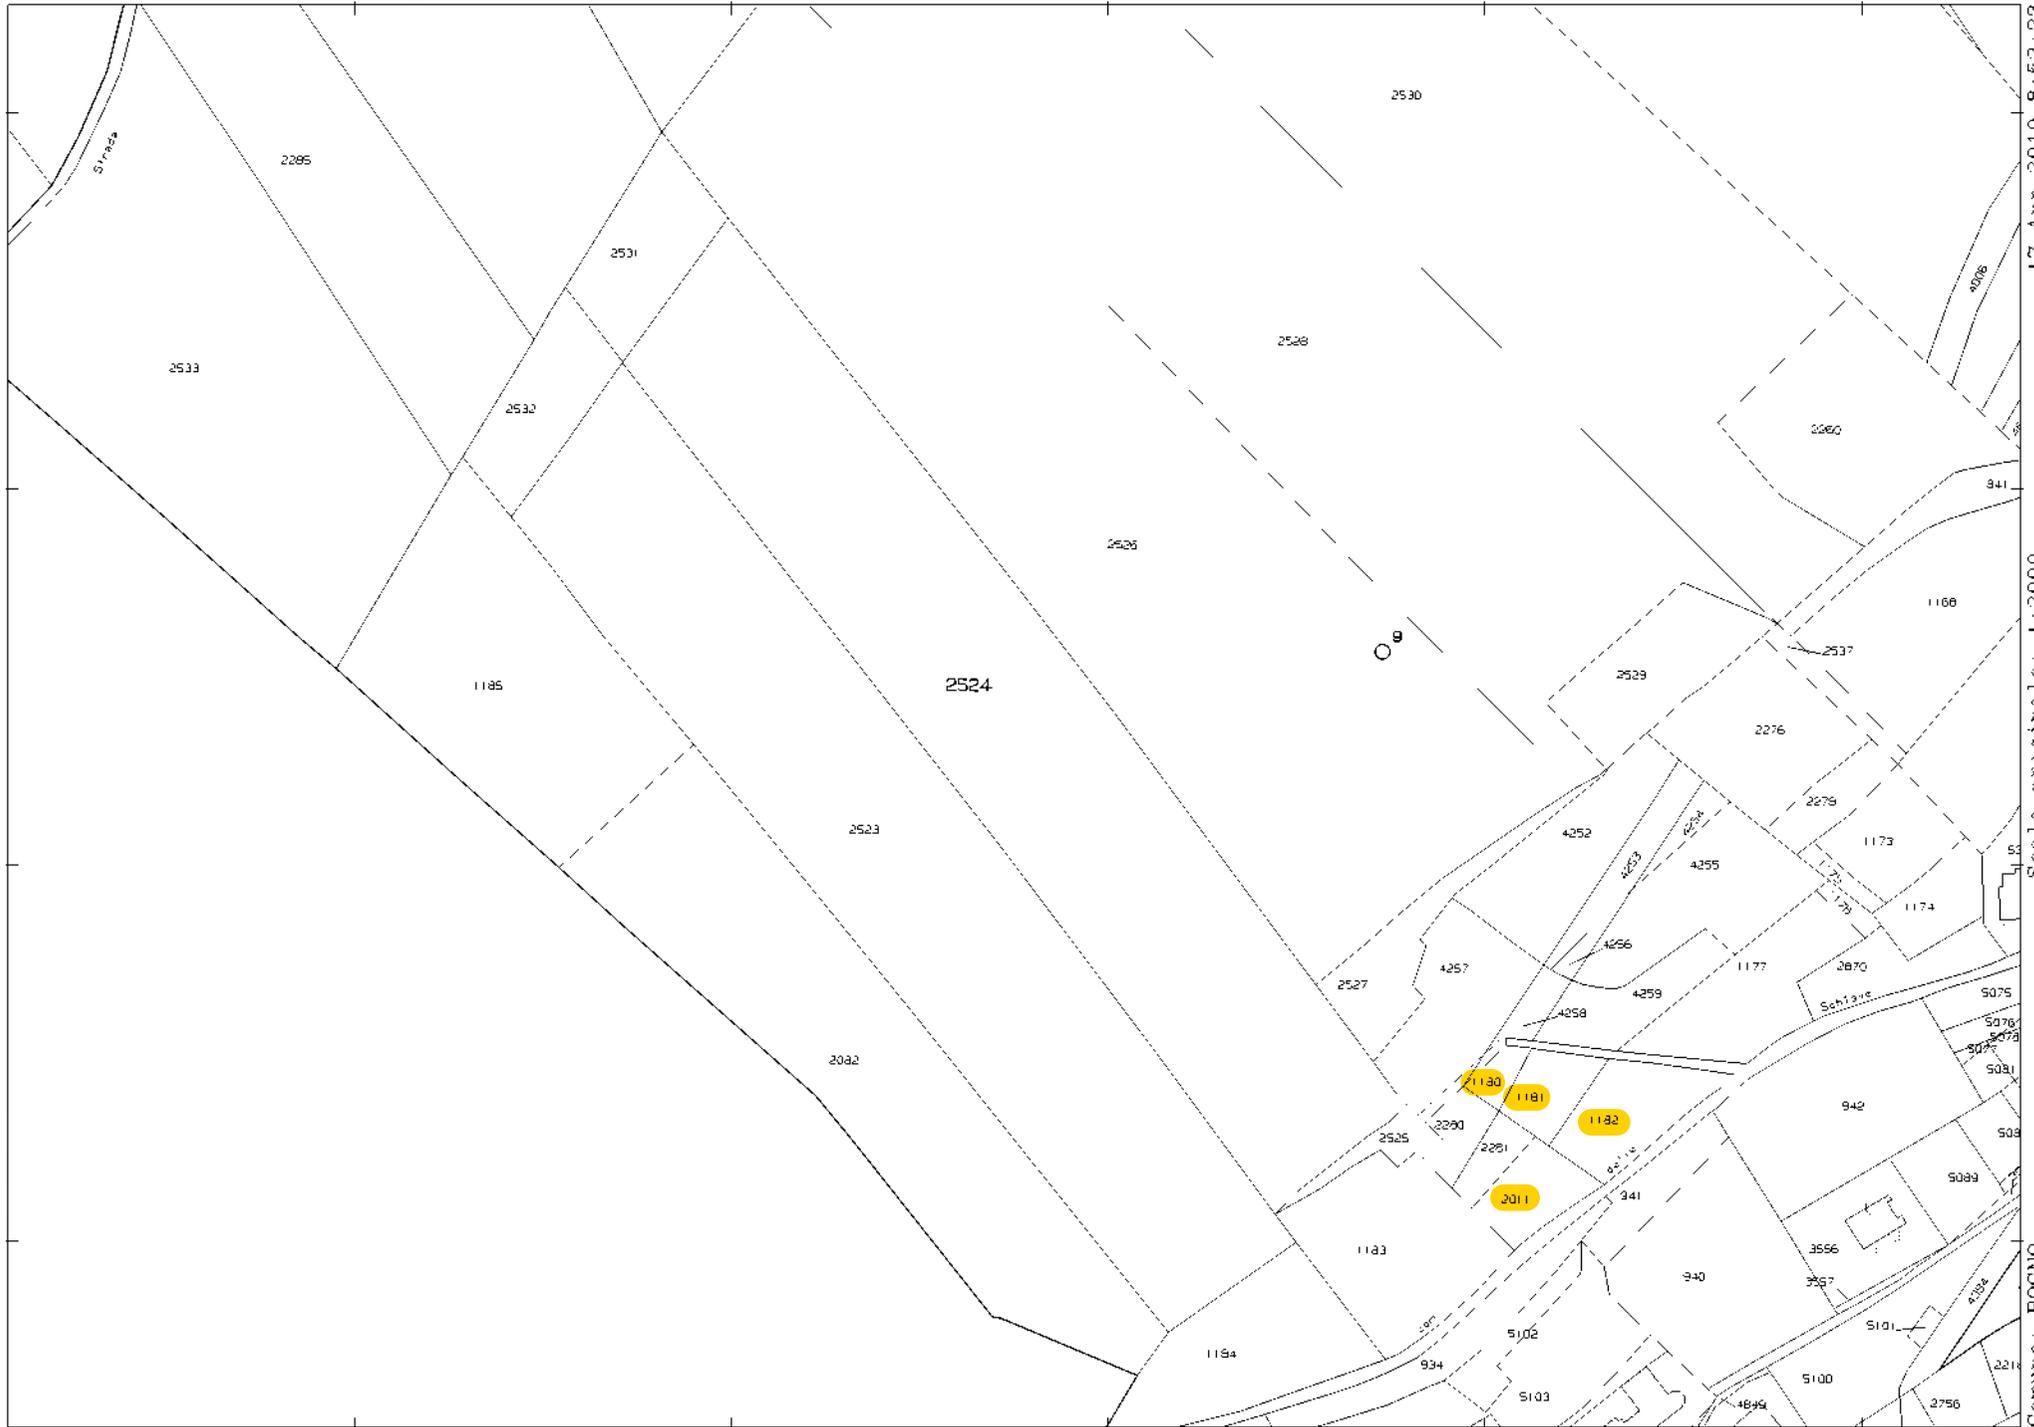

E=1585900

1 Particella: 2524

17-Apr-2019 8:52:23
 Prot. n. T16031/2019
 Scala originale: 1:2000
 Dimensione cornice: 534.000 x 378.000 metri
 Comune: ROGNANO
 Foglio: 211

ALLEGATO 7/

VISURE PLANIMETRICHE CATASTALI

STUDIO DI INGEGNERIA Dott. Ing. MARCO ARRIGONI

- 25040 Artogne (BS) - Via Valeriana, 18 - tel./fax: 0364 591048

- C.F. RRG MRC 77P21 E704R - P.iva 02717250985 - info@studioingarrigoni.it - studio.arrigoni@pec.it



7.1/

**BENI NEL COMUNE DI PISOGNE -
CATASTO FABBRICATI: FOGLIO 3, PARTICELLE 4648, 1219, 13499
SUBALTERNI 1-2-3-4-5-6-7-8-9-10**

STUDIO DI INGEGNERIA Dott. Ing. MARCO ARRIGONI

- 25040 Artogne (BS) - Via Valeriana, 18 - tel./fax: 0364 591048

- C.F. RRG MRC 77P21 E704R - P.iva 02717250985 - info@studioingarrigoni.it - studio.arrigoni@pec.it



Agenzia delle Entrate
CATASTO FABBRICATI
Ufficio Provinciale di
Brescia

Dichiarazione protocollo n. BS0033252 del 21/02/2014

Planimetria di u.i.u. in Comune di Pisogne

Via Provinciale

civ. 26

Identificativi Catastali:

Sezione: PIS

Foglio: 3

Particella: 13499

Subalterno: 3

Compilata da:

Baccanelli Amelia Agnese

Iscritto all'albo:

Geometri


Prov. Brescia

N. 3815

Scheda n. 1

Scala 1:200

PIANTA PIANO PRIMO

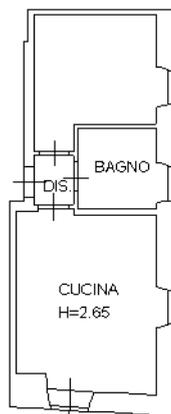

Ultima planimetria in atti



**Agenzia del Territorio
CATASTO FABBRICATI
Ufficio Provinciale di
Brescia**

Dichiarazione protocollo n. BS0370697 del 15/11/2010

Planimetria di u.i.u. in Comune di Pisogne

Via Provinciale

civ. 26

Identificativi Catastali:

Sezione: PIS

Foglio: 3

Particella: 13499

Subalterno: 4

Compilata da:

Baccanelli Amelia Agnese

Iscritto all'albo:

Geometri


Prov. Brescia

N. 3815

Scheda n. 1

Scala 1:200

PIANTA PIANO PRIMO

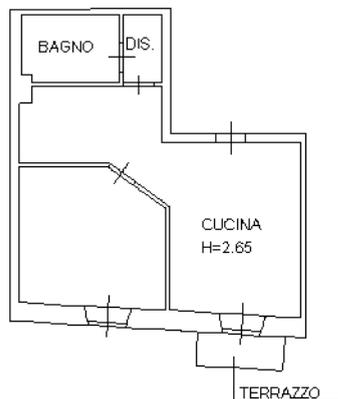

Ultima planimetria in atti

Catasto dei Fabbricati - Situazione al 29/03/2019 - Comune di PISOONE (G710) - < Sez.Urb.: PIS - Foglio: 3 - Particella: 13499 - Subalterno: 4 >
Firmato DA: **ARRIBONNANCA Ingeg. D. G. PIGNATALE** S.P.A. NG CA 3 Serial#: 70a99debb26ed42e741f8256d06e53346



Agenzia delle Entrate
CATASTO FABBRICATI
Ufficio Provinciale di
Brescia

Dichiarazione protocollo n. BS0033252 del 21/02/2014

Planimetria di u.i.u. in Comune di Pisogne

Via Provinciale

civ. 26

Identificativi Catastali:

Sezione: PIS

Foglio: 3

Particella: 13499

Subalterno: 6

Compilata da:

Baccanelli Amelia Agnese

Iscritto all'albo:

Geometri


Prov. Brescia

N. 3815

Scheda n. 1

Scala 1:200

PIANTA PIANO SECONDO

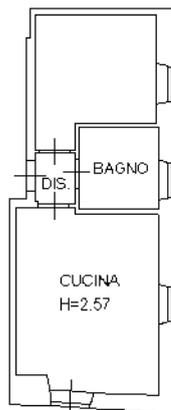

Ultima planimetria in atti



Agenzia delle Entrate
CATASTO FABBRICATI
Ufficio Provinciale di
Brescia

Dichiarazione protocollo n. BS0033252 del 21/02/2014

Planimetria di u.i.u. in Comune di Pisogne

Via Provinciale

civ. 26

Identificativi Catastali:

Sezione: PIS

Foglio: 3

Particella: 13499

Subalterno: 7

Compilata da:

Baccanelli Amelia Agnese

Iscritto all'albo:

Geometri


Prov. Brescia

N. 3815

Scheda n. 1

Scala 1:200

PIANTA PIANO SECONDO

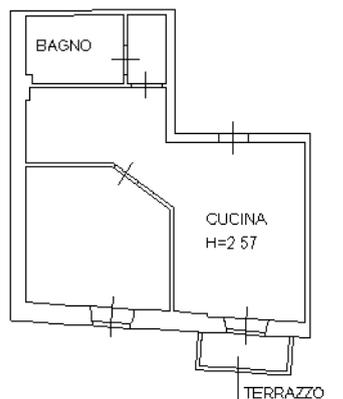

Ultima planimetria in atti



**Agenzia del Territorio
CATASTO FABBRICATI
Ufficio Provinciale di
Brescia**

Dichiarazione protocollo n. BS0370697 del 15/11/2010

Planimetria di u.i.u. in Comune di Pisogne

Via Provinciale

civ. 26

Identificativi Catastali:

Sezione: PIS

Foglio: 3

Particella: 13499

Subalterno: 10

Compilata da:

Baccanelli Amelia Agnese

Iscritto all'albo:

Geometri


Prov. Brescia

N. 3815

Scheda n. 1

Scala 1:200

PIANTA PIANO TERZO

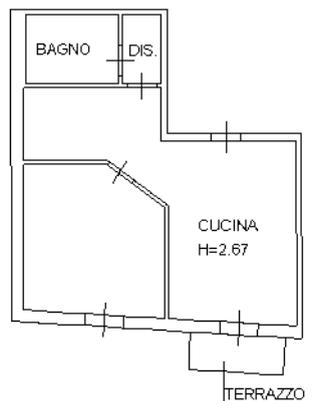

Ultima planimetria in atti



7.2/

**BENI NEL COMUNE DI PIAN CAMUNO - CATASTO FABBRICATI: FOGLIO
1, PARTICELLA 4063 SUBALTERNI 1-2-3-4-5-6-8-10-11-13-15-16-17-18**

STUDIO DI INGEGNERIA Dott. Ing. MARCO ARRIGONI

- 25040 Artogne (BS) - Via Valeriana, 18 - tel./fax: 0364 591048

- C.F. RRG MRC 77P21 E704R - P.iva 02717250985 - info@studioingarrigoni.it - studio.arrigoni@pec.it



MODULARIO
F. rig. rend. 487




MINISTERO DELLE FINANZE
DIREZIONE GENERALE DEL CATASTO E DEI SS.TT.EE.
CATASTO EDILIZIO URBANO (RDL 13-4-1939, n. 652)

MOD. BN (CEU)

LIRE
250

Planimetria di u.i.u. in Comune di PIAN CAMUNO via PUCCINI civ.

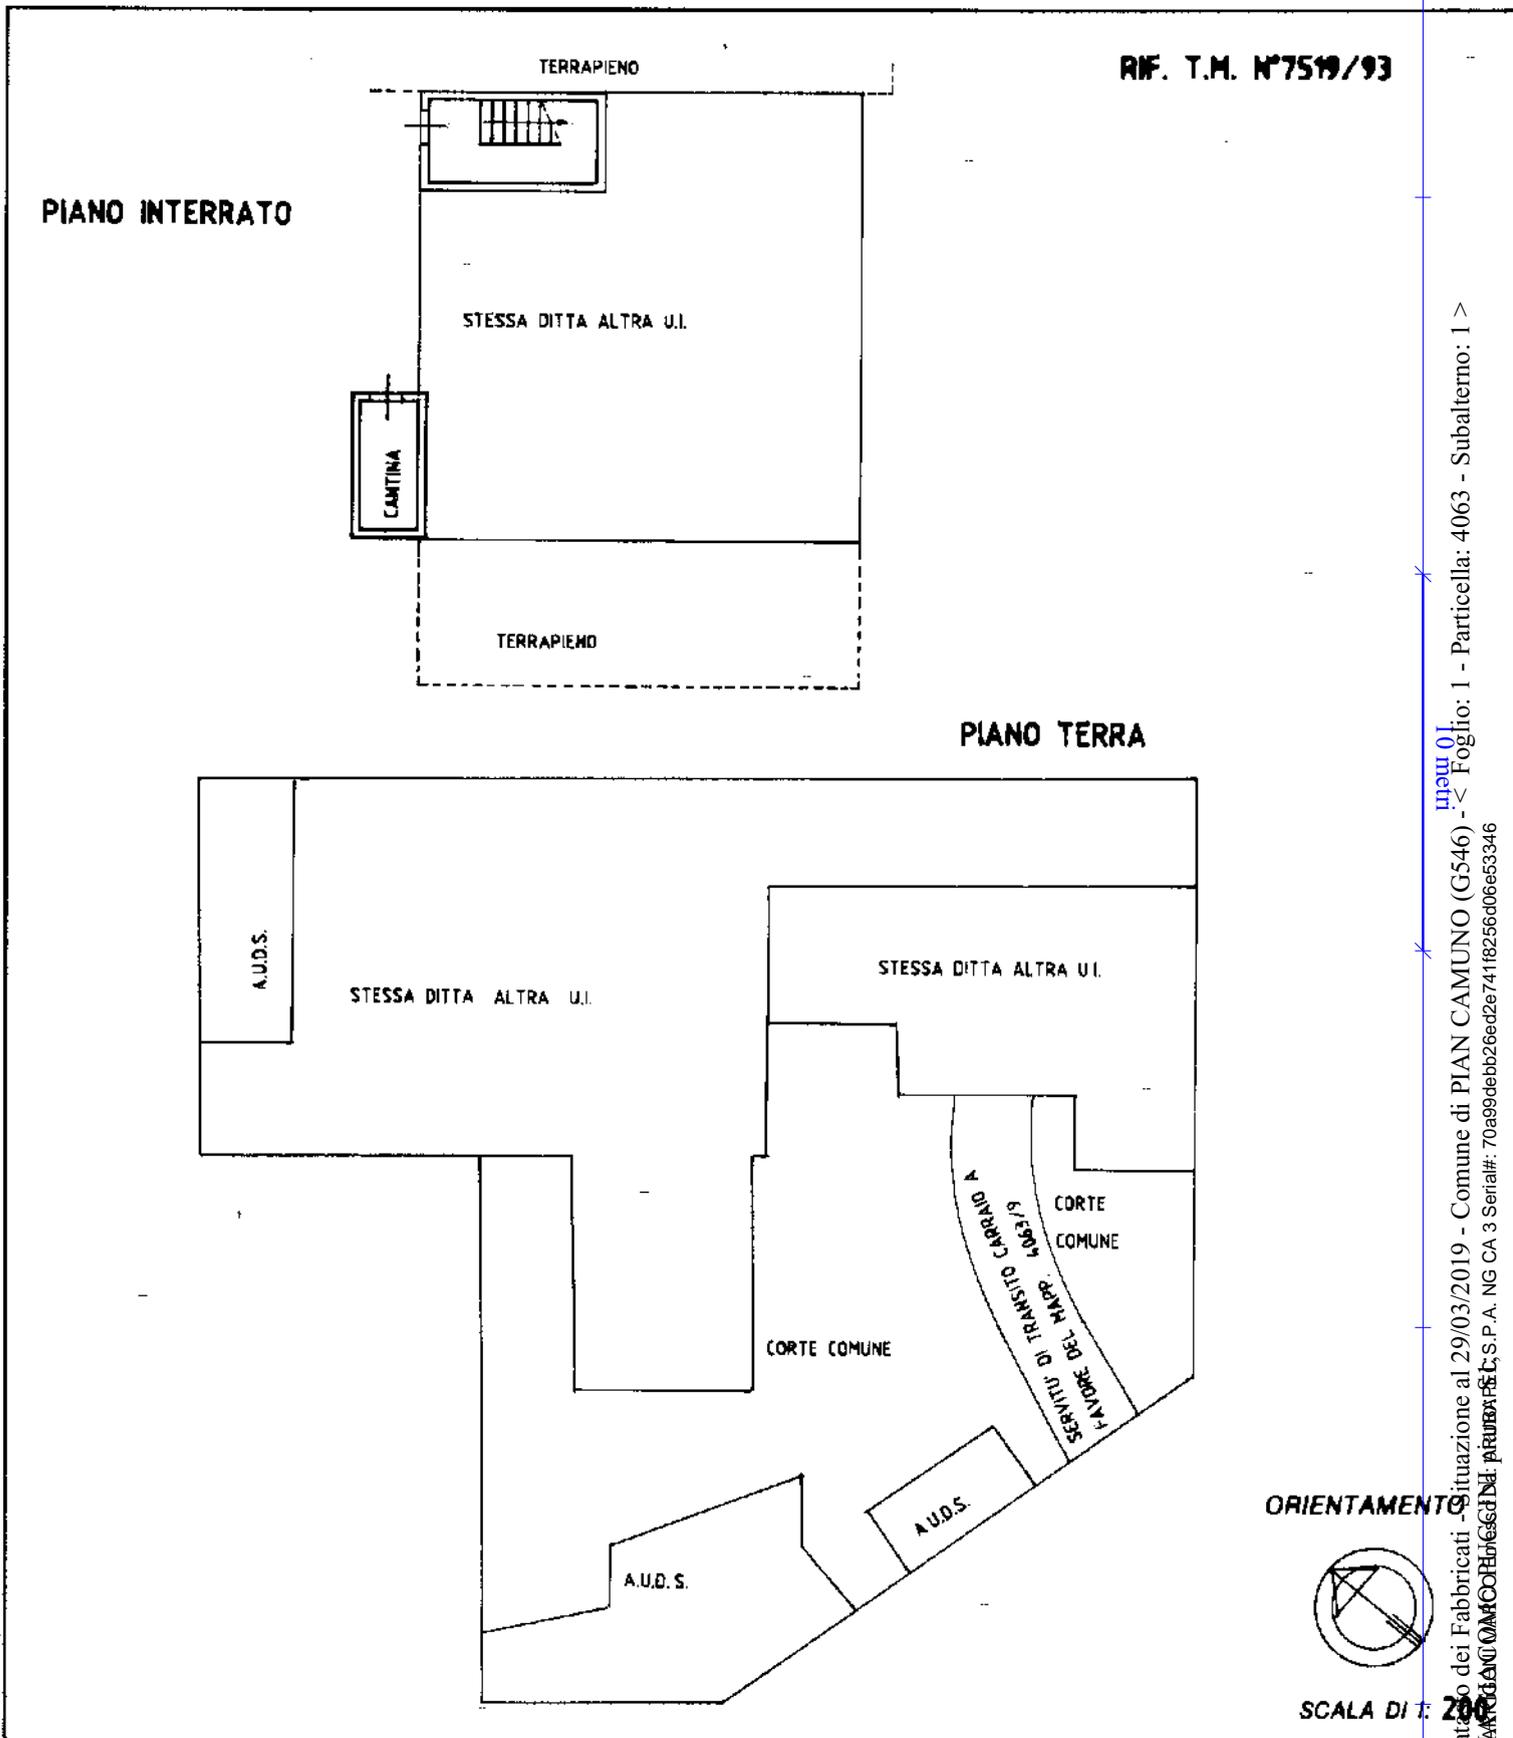

inquadro 01
 Catasto di Fabbricati - Situazione al 29/03/2019 - Comune di PIAN CAMUNO (G546) - Foglio: 1 - Particella: 4063 - Subalterno: 1 >
 Firmato Da: **INGEGNERE GARATTI GIUSEPPE**, S.P.A. NG CA 3 Serial#: 70a99debb26e42e7418256d06e53346

Ultima planimetria in atti
 Dichiarazione di N.C.
 Denuncia di variazione
 Data presentazione: 18/03/1994 - Data: 29/03/2019 - n. T221368 - Richiedente: RRGMRC77P21E704R
 Totale schede normalizzate di acquisizione: 1 (di cui 1 stampato) - stampo richiesto: A4(210x297)
 F. 1 R
 n. 4063 sub. 1

Completata dal INGEGNERE
GARATTI GIUSEPPE
 (Titolo, cognome e nome)
INGEGNERE
 della provincia di BRESCIA n. 1373
 data 16/03/94 Firma *[Signature]*

RISERVATO ALL'UFFICIO



MODULARIO
F. rig. rend. 487




MINISTERO DELLE FINANZE
DIREZIONE GENERALE DEL CATASTO E DEI SS.TT.EE.
CATASTO EDILIZIO URBANO (RDL 13-4-1939, n. 652)


MOD. BN (CEU)

LIRE
250


Planimetria di u.i.u. in Comune di **PIAN CAMUNO** via **PUCCINI** civ.

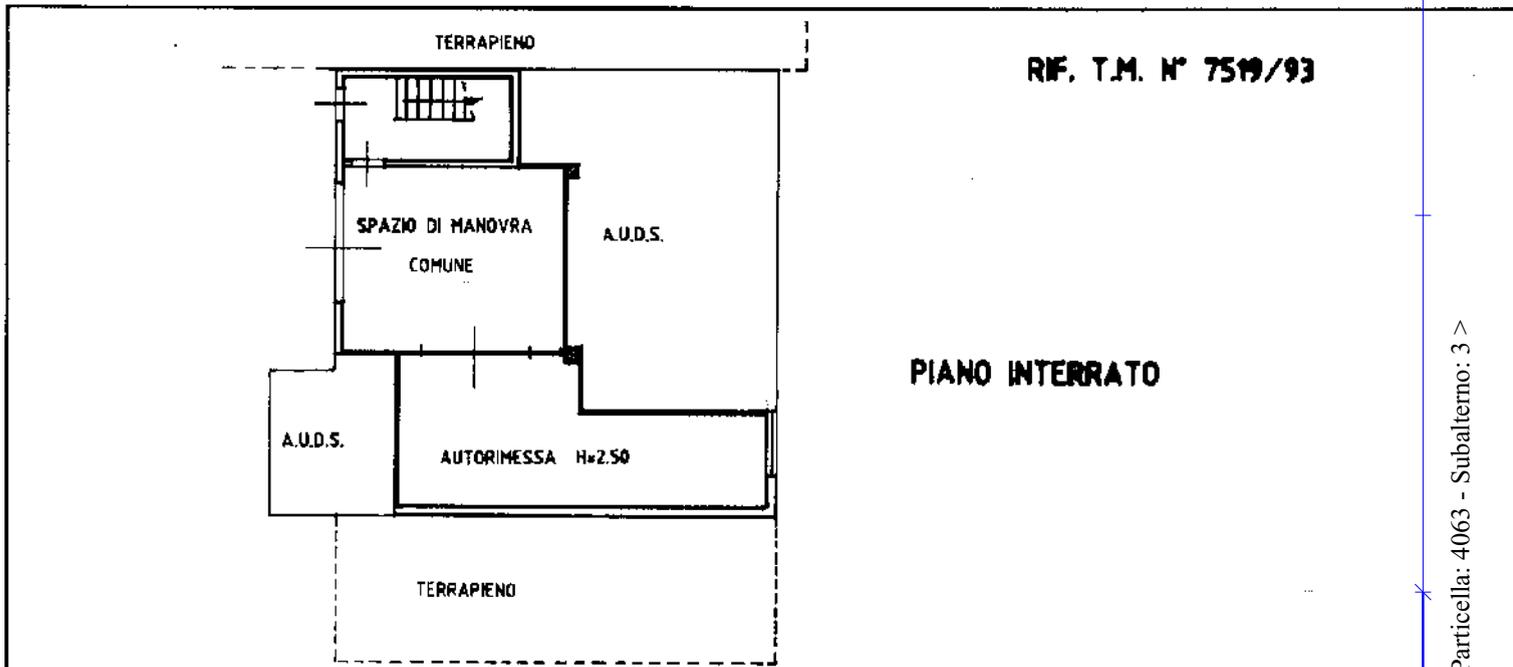

PIANO TERRA

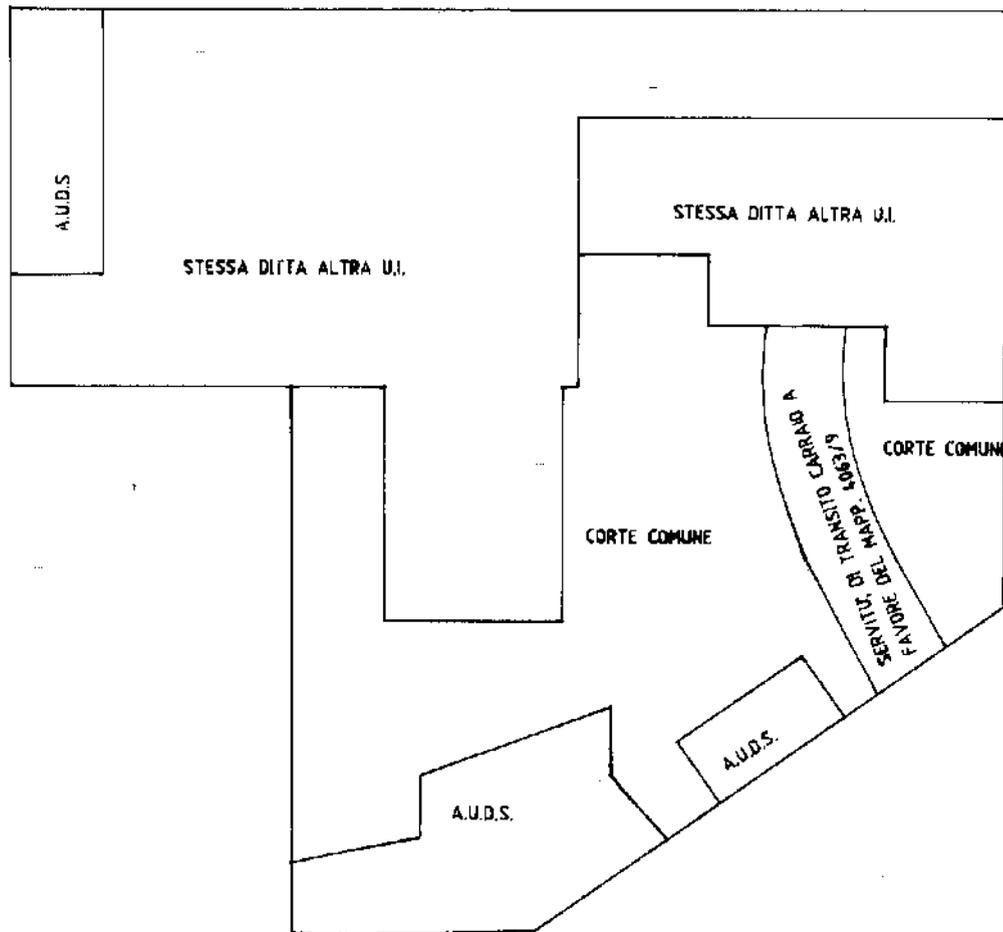

ORIENTAMENTO

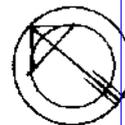

SCALA DI 1:200

Roma - Istituto Poligrafico e Zecca dello Stato - P.V.

Dichiarazione di N.C.
Ultima planimetria di variazione

Compilata dal **INGEGNERE**
(Titolo, cognome e nome)
GARATTI GIUSEPPE

RISERVATO ALL'UFFICIO

Data presentazione: 18/03/1994 - Data: 29/03/2019 - Comune di **PIAN CAMUNO** (G546) - Situazione al 29/03/2019 - Foglio: 1 - Particella: 4063 - Subalterno: 3
Totale schede: 1 - Formato di acquisizione: A4(210x297) - Formato stampa richiesto: A4(210x297)

Identificativo catastale n. **4063** sub **3**

iscritto all'Albo dei **INGEGNERI** della provincia di **BRESCIA** n. **1375**
date **16/03/94** Firma *[Signature]*

Catasto dei Fabbricati - Situazione al 29/03/2019 - Comune di PIAN CAMUNO (G546) - Foglio: 1 - Particella: 4063 - Subalterno: 3
Firmato Da: **INGEGNERE GARATTI GIUSEPPE**, S.P.A. NG CA 3 Serial#: 70a99debb26e42e74118256d06e53346



MODULARIO
F. rig. romb. 487




MINISTERO DELLE FINANZE
DIREZIONE GENERALE DEL CATASTO E DEI SS.TT.EE.
CATASTO EDILIZIO URBANO (RDL 13-4-1939, n. 652)

MOD. BN (CEU)

LIRE
250

Planimetria di u.i.u. in Comune di **PIAN CAMUNO** via **PUCCINI** civ.

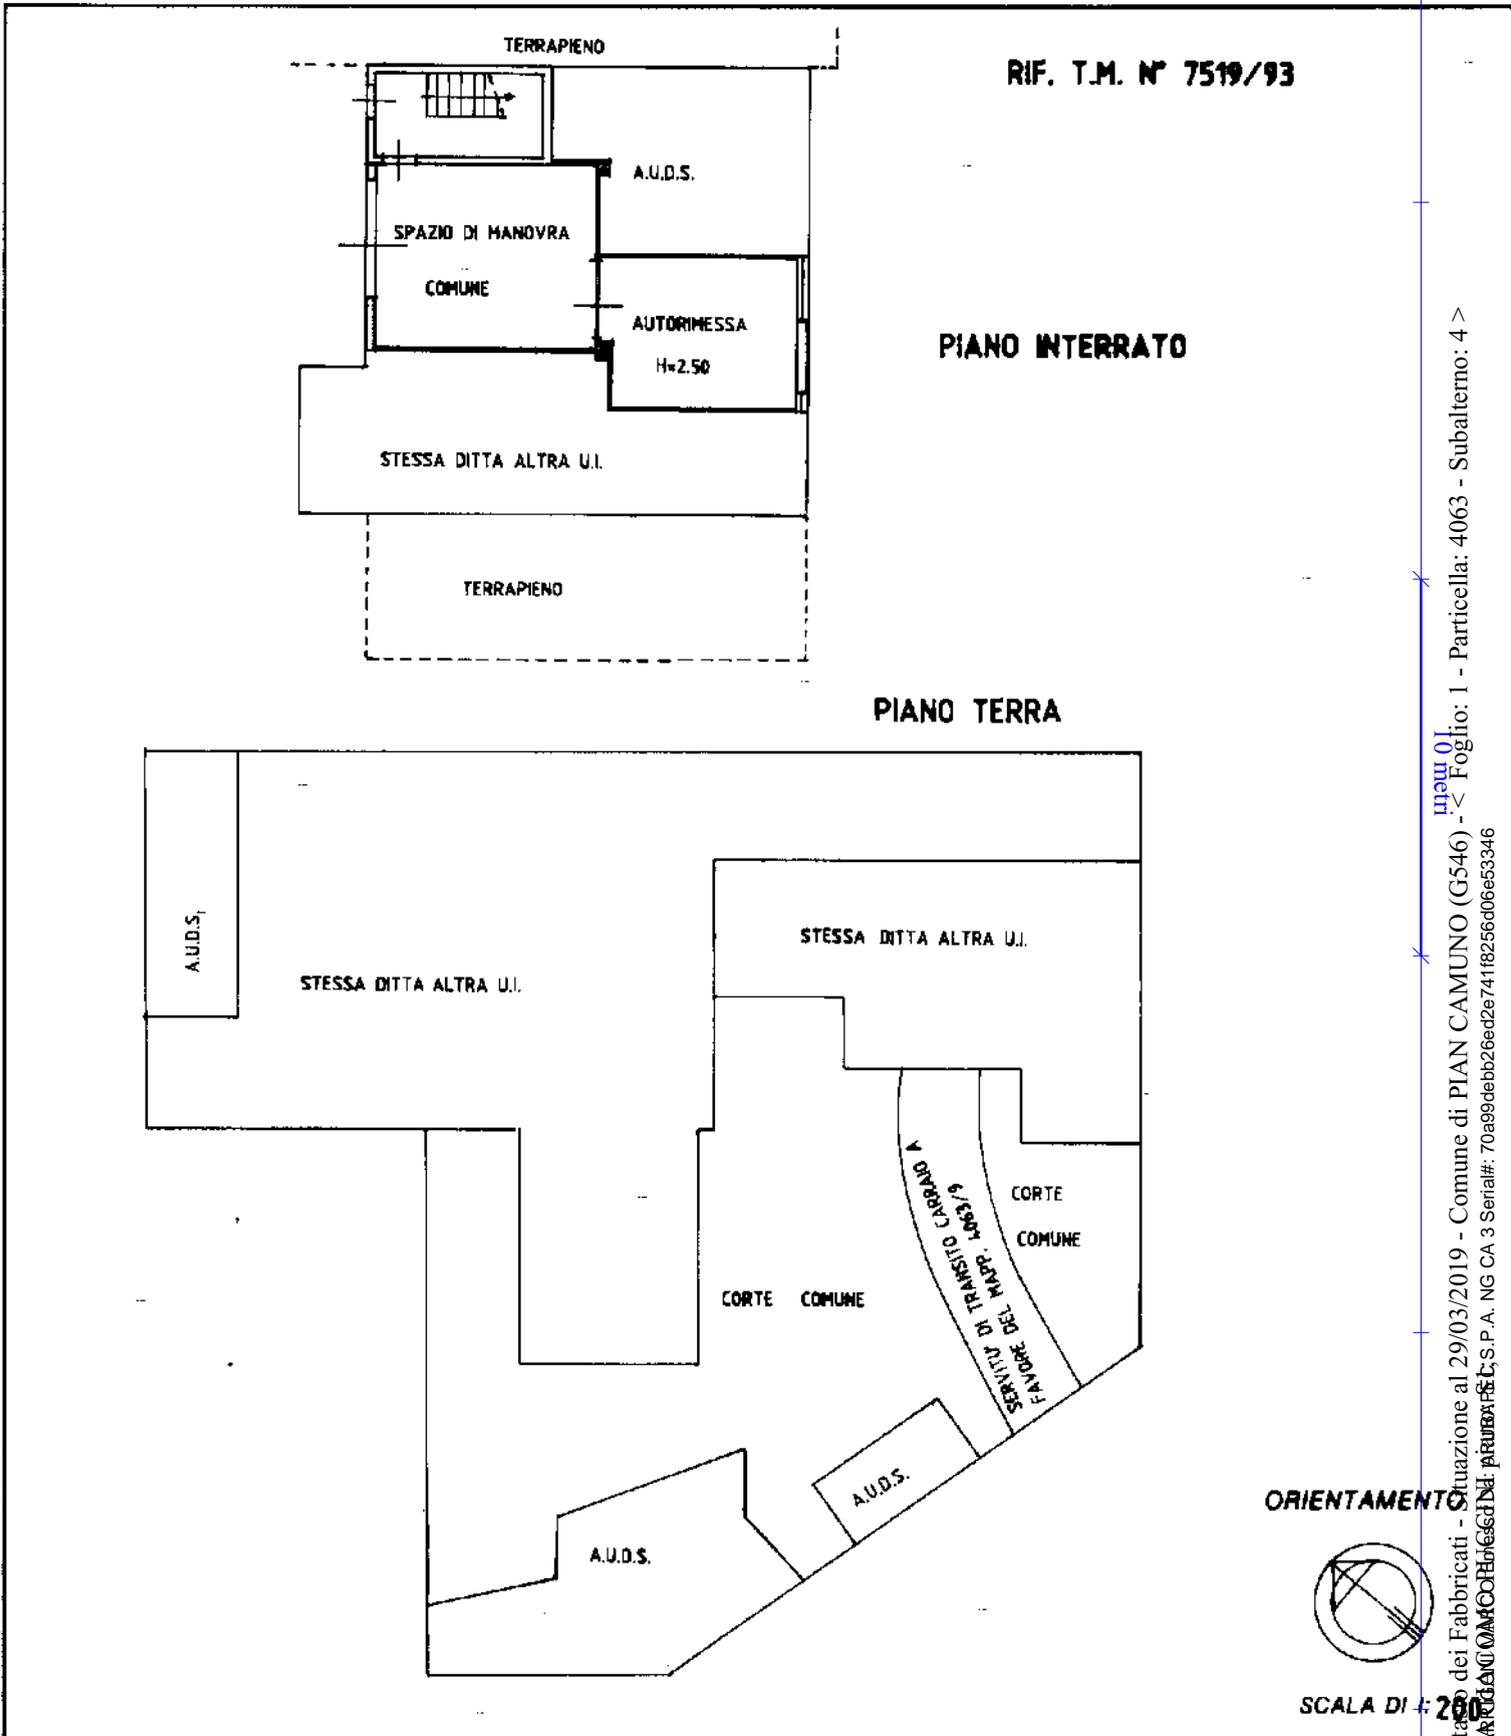

Catasto dei Fabbricati - Situazione al 29/03/2019 - Comune di PIAN CAMUNO (G546) - < Foglio: 1 - Particella: 4063 - Subalterno: 4 >
Firmato DA: **ING. GARATTI GIUSEPPE** - S.P.A. NG CA 3 Serial#: 70a99debb26e42e7418256d06e53346

Ultima planimetria in atti

Dichiarazione di N.C.
 Denuncia di variazione

Data presentazione: 18/03/1994 - Data: 29/03/2019 - n. T221371 - Richiedente: RRGMRC77P21E704R
 Totale schede: 4 - Formato di acquisizione: A4(210x297) - Formato stampa richiesto: A4(210x297)

F. **1063** n. **4** sub. **4**

Compilata dal **INGEGNERE**
 (Titolo, cognome e nome)
GARATTI GIUSEPPE
 iscritto all'Albo degli **INGEGNERI**
 della provincia di **BRESCIA** n. **1373**
 data **16/03/94** Firma *[Signature]*

RISERVATO ALL'UFFICIO

SCALA DI 1:200

ORIENTAMENTO



MODULARIO
F. fig. rend. 007




MINISTERO DELLE FINANZE
DIREZIONE GENERALE DEL CATASTO E DEI SS.TT.EE.
CATASTO EDILIZIO URBANO (RDL 13-4-1939, n. 652)

MOD. **BM** (CEU)

LIRE
250

Planimetria di u.i.u. in Comune di **PIAN CAMUNO** via **PUCCINI** civ.

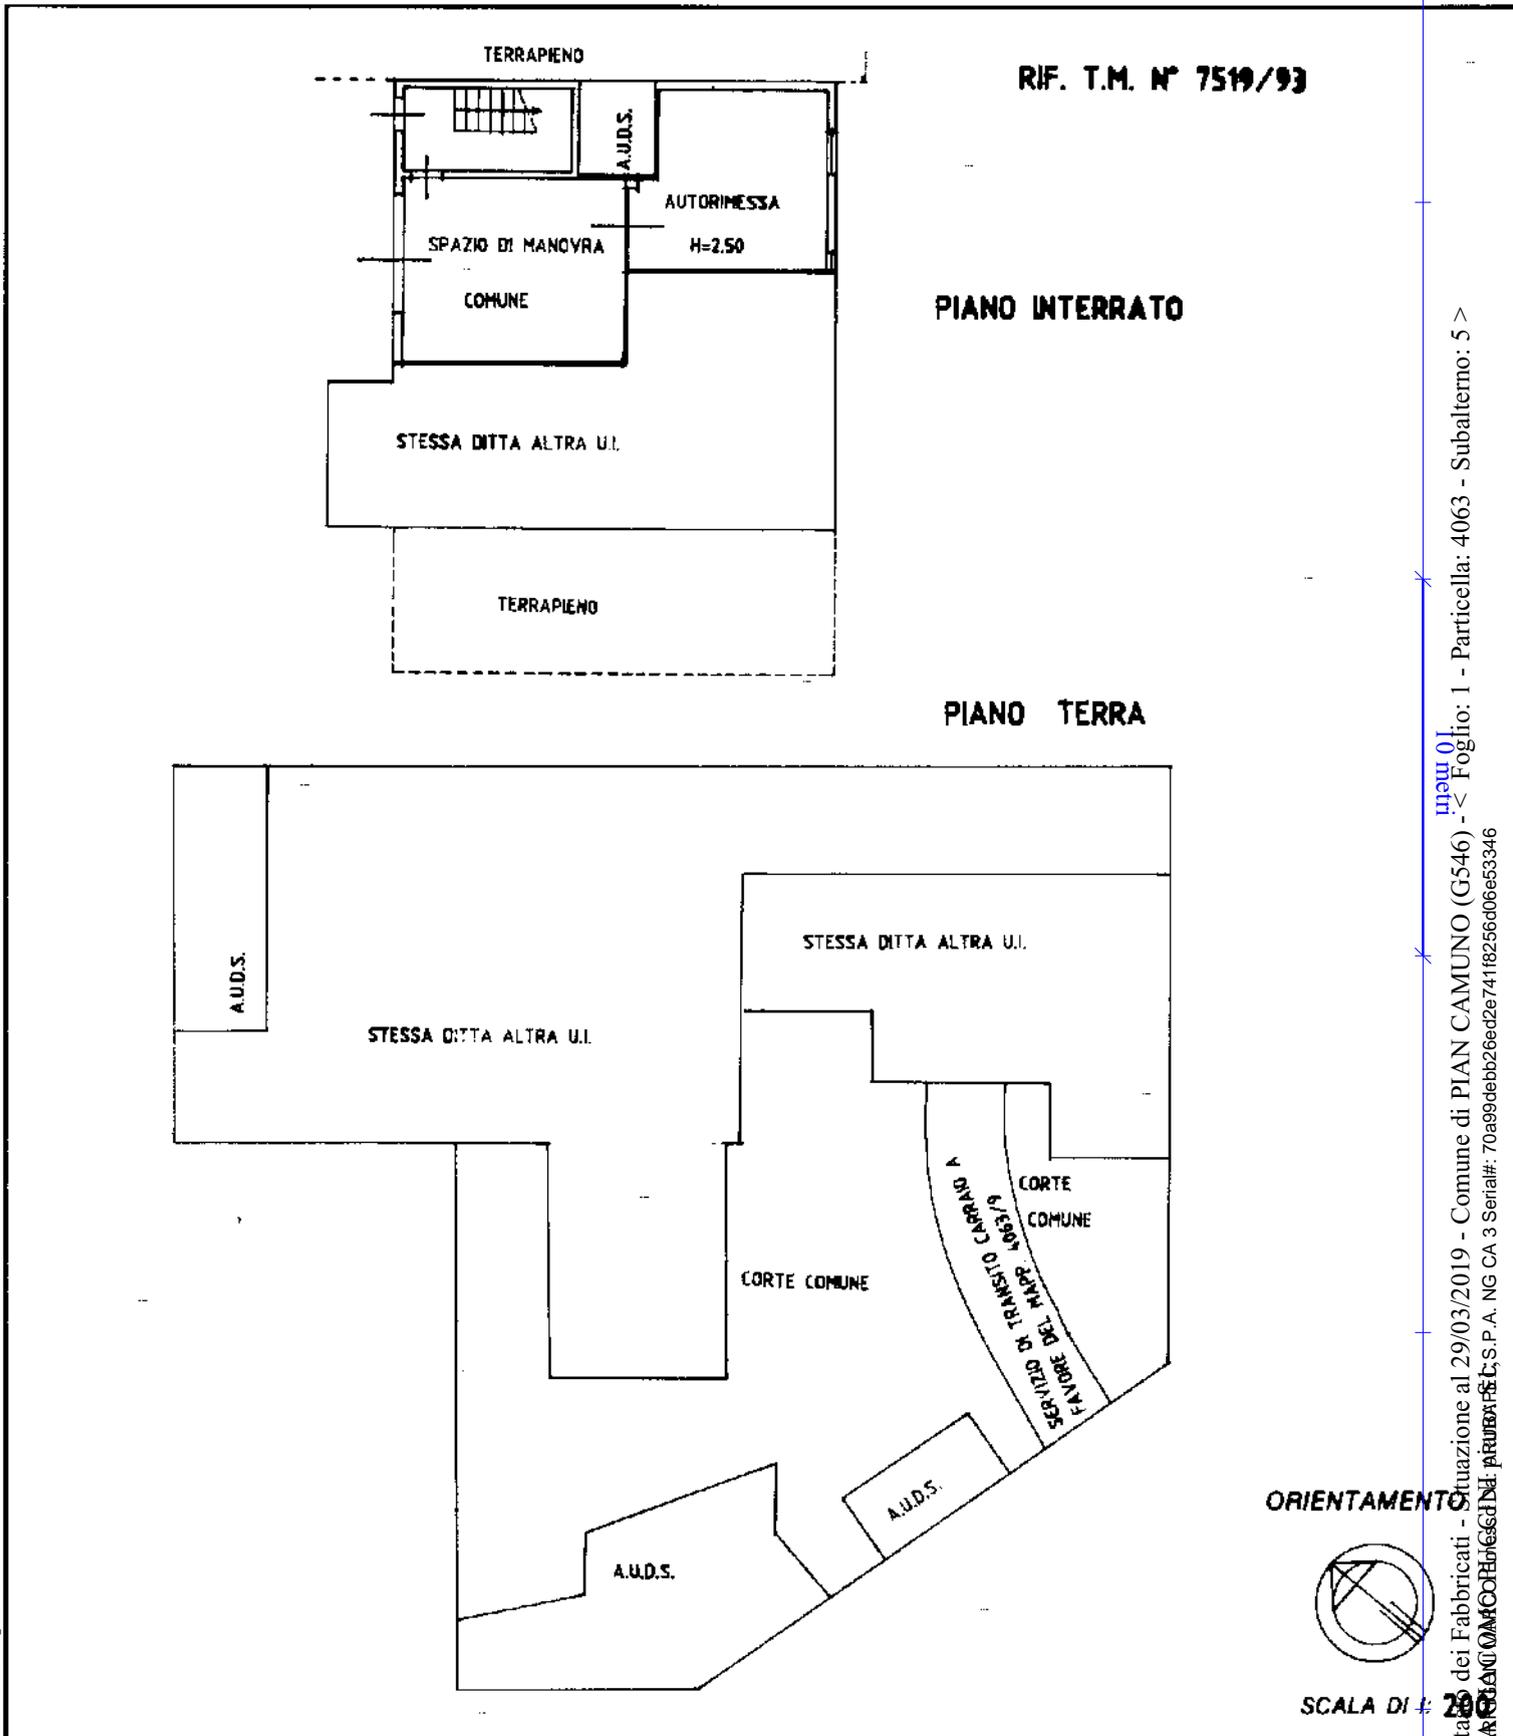

Roma - Istituto Poligrafico e Zecca dello Stato - P.V.

inquadro
Catasto Edilizio Urbano - Situazione al 29/03/2019 - Comune di PIAN CAMUNO (G546) - Foglio: 1 - Particella: 4063 - Subalterno: 5 >
Firmato Da: **ING. GARATTI GIUSEPPE**, S.P.A. NG CA 3 Serial#: 70a99debb26e42e7418256d06e53346


Ultima planimetria in atti
Dichiarazione di N.C.
Denuncia di variazione

Data presentazione: 18/03/1994 - Data: 29/03/2019 - n. T221372 - Richiedente: RRGMRC77P21E704R
Totale schede catastali: 1 - Formato di acquisizione: A4(210x297) - Formato stampa richiesto: A4(210x297)

F. **1 R**
n. **4063** sub **5**

Compilata dal **INGEGNERE**
(Titolo, cognome e nome)
GARATTI GIUSEPPE
iscritto all'Albo de **INGEGNERI**
della provincia di **BRESCIA** n. **1373**
data **16/03/94** Firma *Garatti*

RISERVATO ALL'UFFICIO

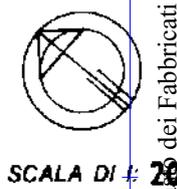

SCALA DI 1:200



MODULARIO
F. rlg. rand. 487




MINISTERO DELLE FINANZE
DIREZIONE GENERALE DEL CATASTO E DEI SS.TT.EE.
CATASTO EDILIZIO URBANO (RDL 13-4-1939, n. 652)

MOD. BN (CEU)

LIRE
250

Planimetria di u.i.u. in Comune di **PIAN CAMUNO** via **PUCCINI** civ.

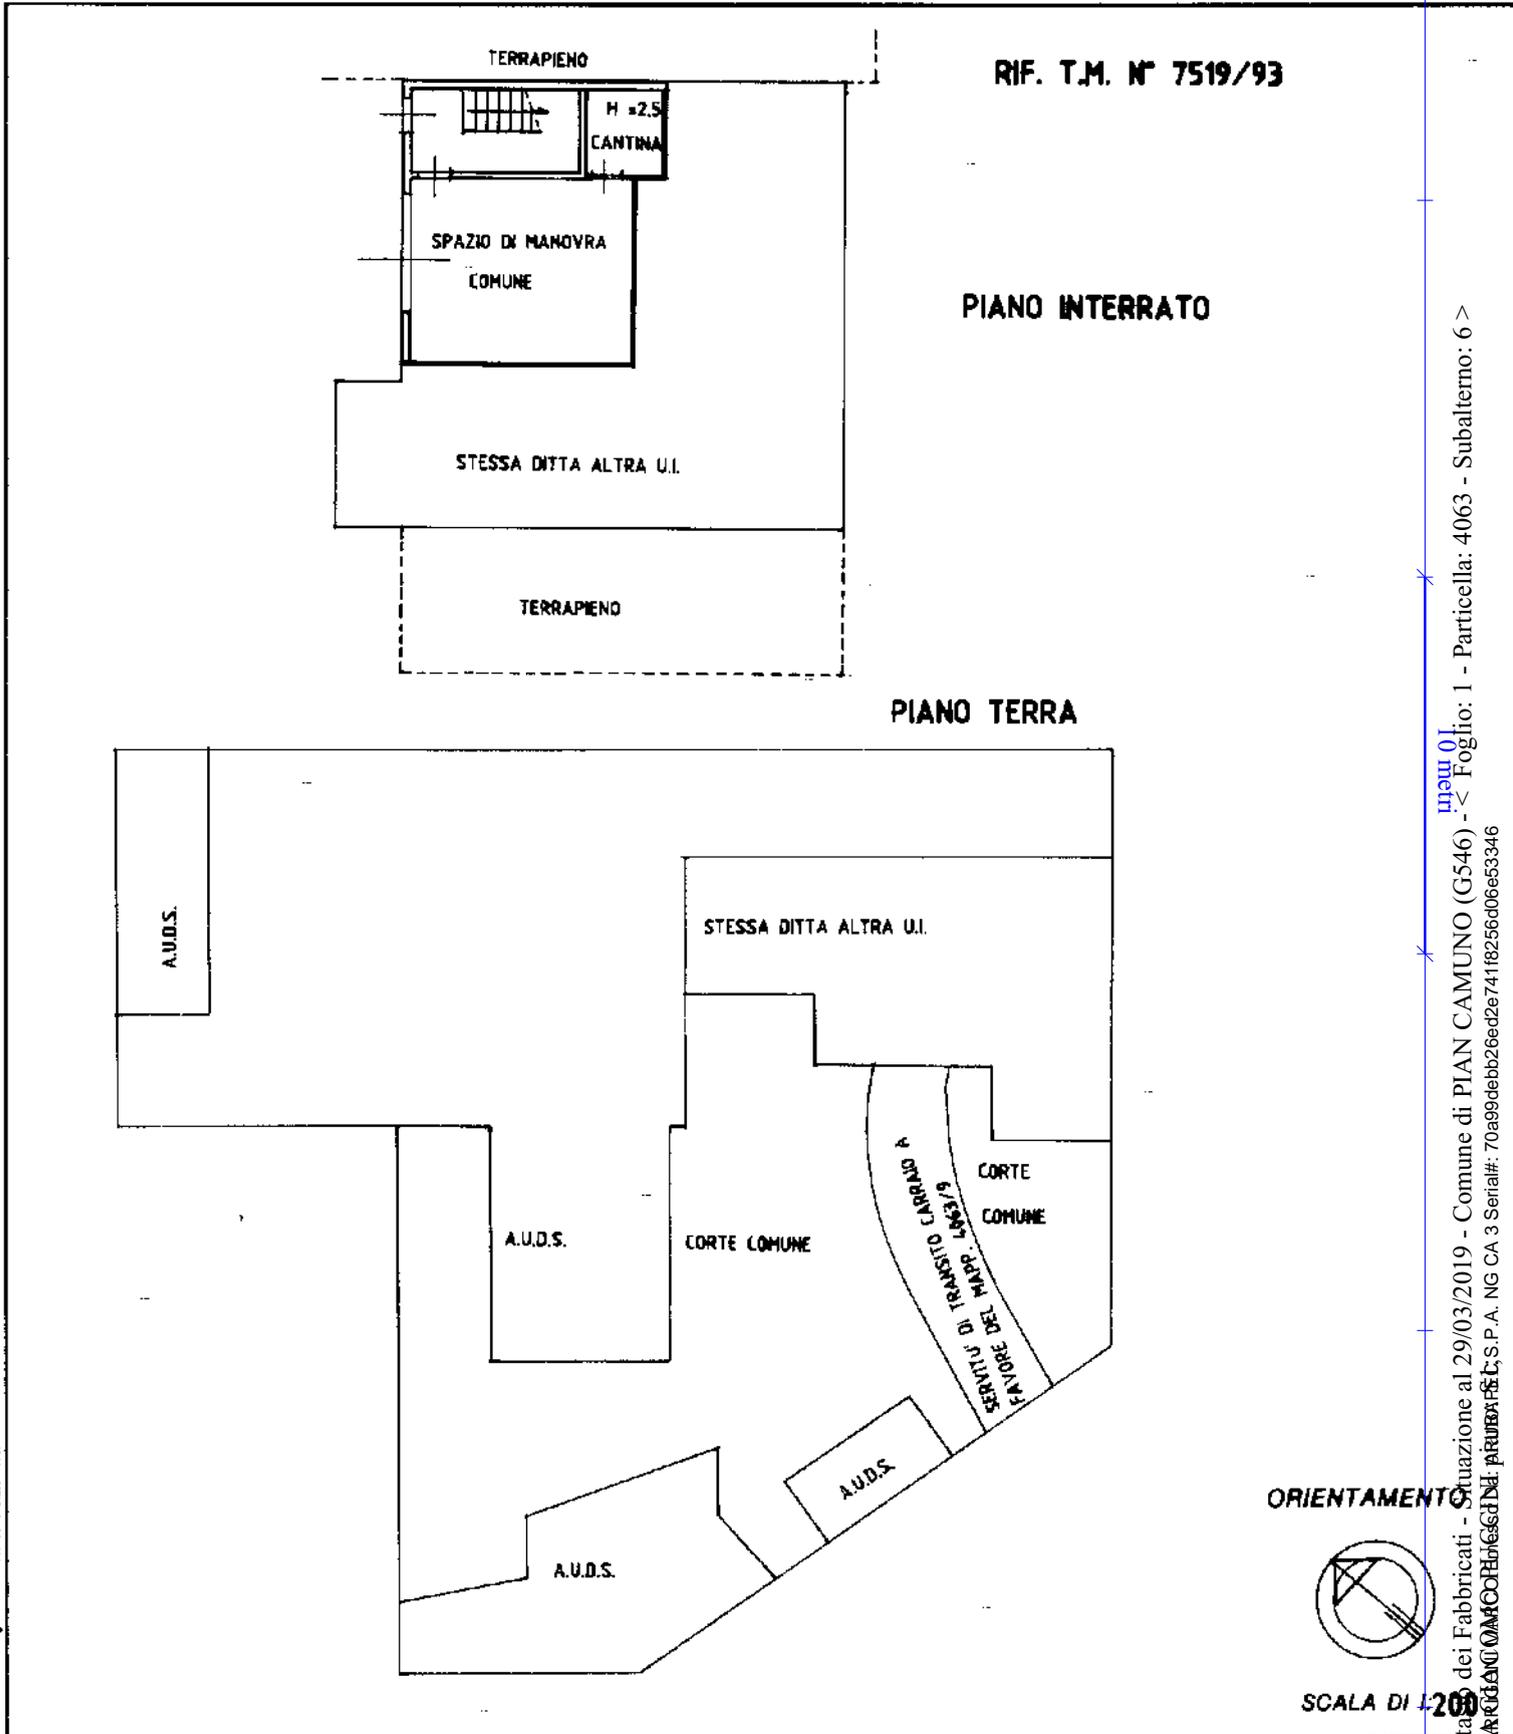

Catasto dei Fabbricati - Situazione al 29/03/2019 - Comune di PIAN CAMUNO (G546) - < Foglio: 1 - Particella: 4063 - Subalterno: 6 >
 Firmato da: **INGEGNERI GARATTI GIUSEPPE**, S.P.A. NG CA 3 Serial#: 70a99debb26e42e741f8256d06e53346

Ultima planimetria in atti

Dichiarazione di N.C.
 Denuncia di variazione

Data presentazione: 18/03/1994 - Data: 29/03/2019 - n. T221373 - Richiedente: RRGMRC77P21E704R
 Totale schede: 1 - Formato di acquisizione: A4(210x297) - Formato stampa richiesto: A4(210x297)

F. **1R**
 n. **4063** sub. **6**

Completata dal **INGEGNERE**
GARATTI GIUSEPPE
 iscritto all'Albo degli **INGEGNERI**
 della provincia di **BRESCIA** n. **1373**
 data **16/03/94** Firma *[Signature]*

RISERVATO ALL'UFFICIO

SCALA DI **1:200**

ORIENTAMENTO



Ultima planimetria in atti
Data presentazione: 18/03/1994 - Data: 29/03/2019 - n. T221547 - Richiedente: RRGMRCT7P21E704R
Totale schede: 1 - Formato di acquisizione: A3(297x420) - Formato stampa richiesto: A4(210x297)

MODULARIO
F. rig. 1000 496



MINISTERO DELLE FINANZE
DIREZIONE GENERALE DEL CATASTO E DEI S.S.TT.EE.
CATASTO EDILIZIO URBANO (RDL 13-4-1939, n. 652)



MACRO AN (CEU)
L. 100
700

Planimetria di u.i.u. in Comune di **PIAN CAMUNO** via **PUCCINI** civ.

REF. T.M. N°7519/93

PIANO TERRA

STESSA DITTA ALTRA U.I.

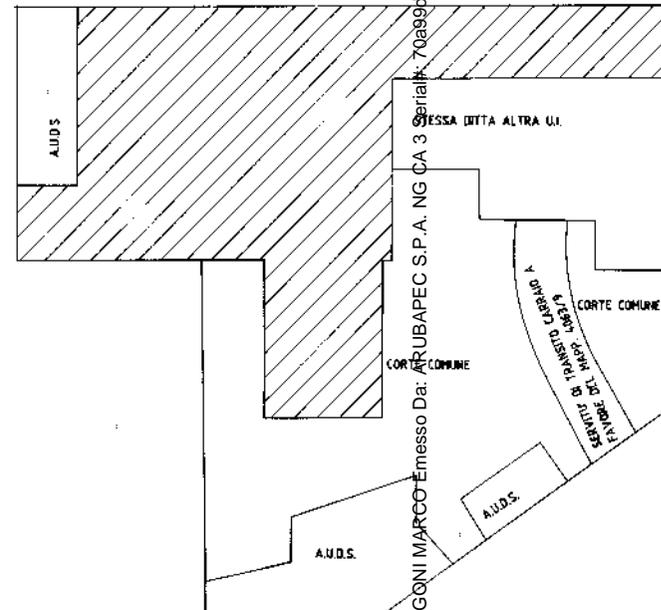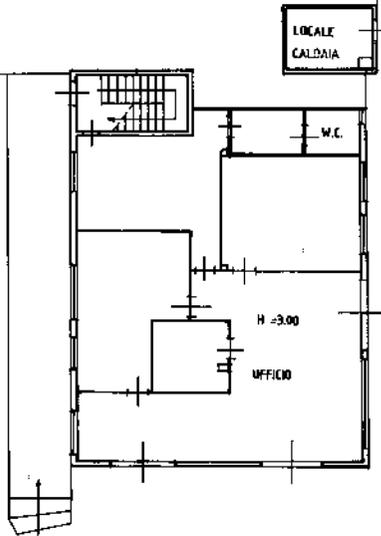

Dichiarazione di N.C. <input checked="" type="checkbox"/>	Completata dal INGEGNERE
Denuncia di variazione <input type="checkbox"/>	(titolo, cognome e nome) GARATTI GIUSEPPE
Identificativi catastali	iscritto all'albo de INGEGNERI
F. 1 R	della provincia di BRESCIA n. 1373
n. 4063 sub 10	Emesso Da: ARUBAPEC S.P.A. NG CA 3
	data 16/03/94 Firma ...

MODULARIO
F. n. 1987/88



MINISTERO DELLE FINANZE
DIREZIONE GENERALE DEL CATASTO E DEI S.S.TT.EE.
CATASTO EDILIZIO URBANO (RDL 13-4-1939, n. 652)

MOD. AN. ICEUI

LIRE
805


Planimetria di u.i.u. in Comune di **PIAN CAMUNO** via **PUCCHINI** CIV.

Ultima planimetria in atti



Data presentazione: 18/03/1994 - Data: 29/03/2019 - n. T221548 - Richiedente: RRGMRCT7P21E704R
Totale schede: 1 - Formato di acquisizione: A3(297x420) - Formato stampa richiesto: A4(210x297)

RIF. T.M. N°7519/93

PIANO PRIMO

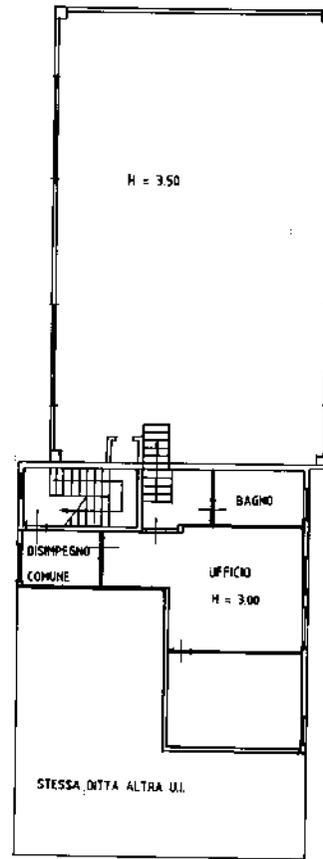

PIANO TERRA

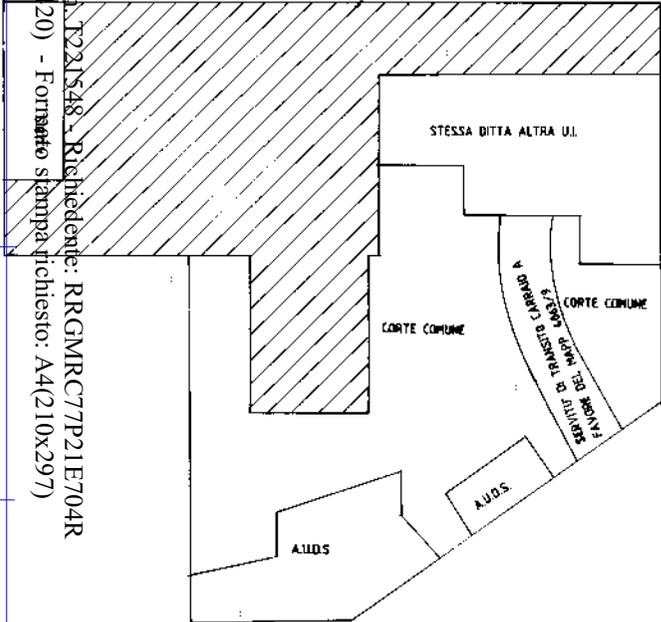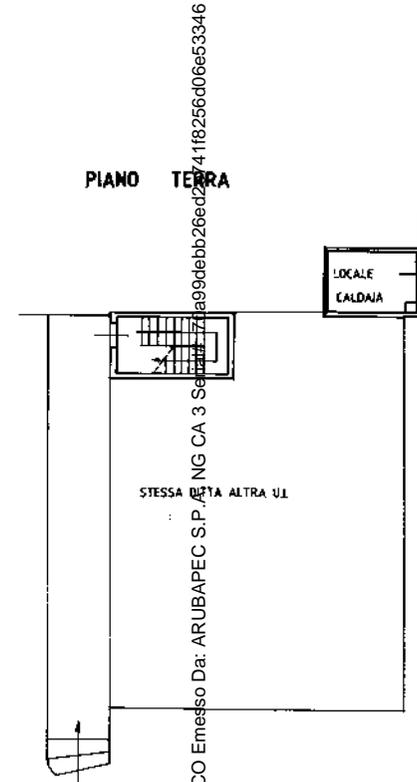

ORIENTAMENTO



SCALA DI 1:200

Dichiarazione di N.C. <input checked="" type="checkbox"/>	Completata da: INGEGNERE GARATTI GIUSEPPE	RISERVATO ALL'UFFICIO
Denuncia di variazione <input type="checkbox"/>	iscritto all'albo de: BRESCIA	
Identificativi catastali	Firmato Da: ARRIGONI MARCO	
F. n. 118	dal n. 1373	
n. 4063 sub. 11	Particella: 4063 - Sub. 11	

MOD. AN. IGEU)
LIRE
605




MINISTERO DELLE FINANZE
DIREZIONE GENERALE DEL CATASTO E DEI SS.TT.EE.
CATASTO EDILIZIO URBANO (RDL 13-4-1939, n. 652)

MODULORO
F. r.p. mod. 488


Planimetria di u.i.u. in Comune di **PIAN. CAMUNO** via **PUCINI** CIV.

RIF. T.M. N°7519/93

PIANO PRIMO

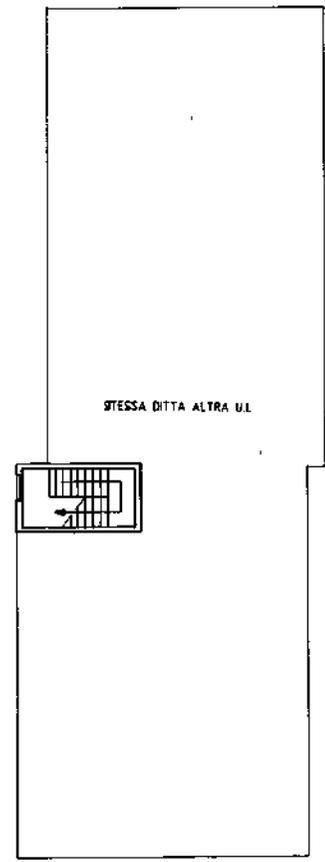


PIANO TERRA

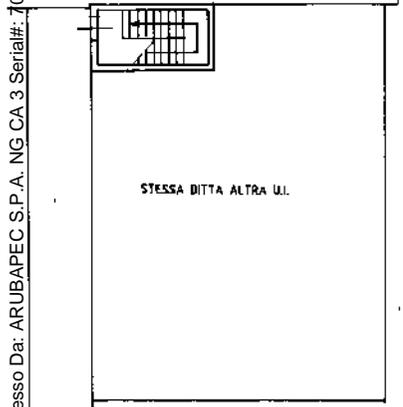


ORIENTAMENTO



SCALA DI 1/200

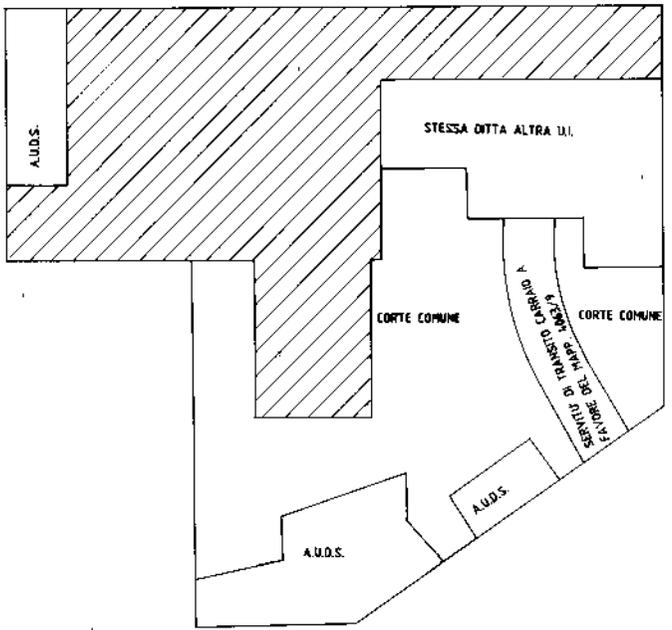

PIANO SECONDO

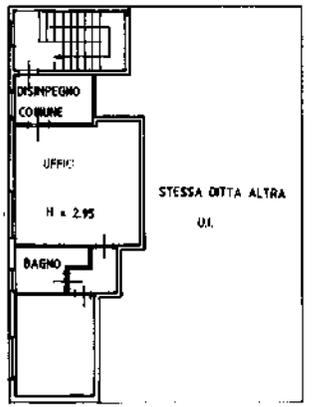

ARRIGONI MARCO Emesso Da: ARUBAPEC S.P.A. NG. CA. 3 Serial#: 70a99debb26ed2e741f8256d06e53346

Dichiarazione di n.c. <input checked="" type="checkbox"/>	Compiuta da: INGEGNERE GARATTI GIUSEPPE	RISERVATO ALL'UFFICIO
Denuncia di variazione <input type="checkbox"/>	Iscritto all'albo de: INGEGNERI DELLA PROVINCIA DI BRESCIA	
Identificativi catastali n. 4063 foglio 13	data 16/03/94	

Ultima planimetria in atti

Data presentazione: 18/03/1994 - Data: 29/03/2019 - n. T221549 - Richiedente: RRGMRCT7P21E704R
Totale schede: 1 - Formato di acquisizione: A3(297x420) - Formato stampa richiesto: A4(210x297)

MODULARIO
F. rig. rend. 407




MINISTERO DELLE FINANZE
DIREZIONE GENERALE DEL CATASTO E DEI SS.TT.EE.
CATASTO EDILIZIO URBANO (RDL 13-4-1939, n. 652)

MOD. **BN** (CEU)

LIRE
250


Planimetria di u.i.u. in Comune di PIAN CAMUNO via PUCCINI civ.

RIF. T.M. N° 7519/93

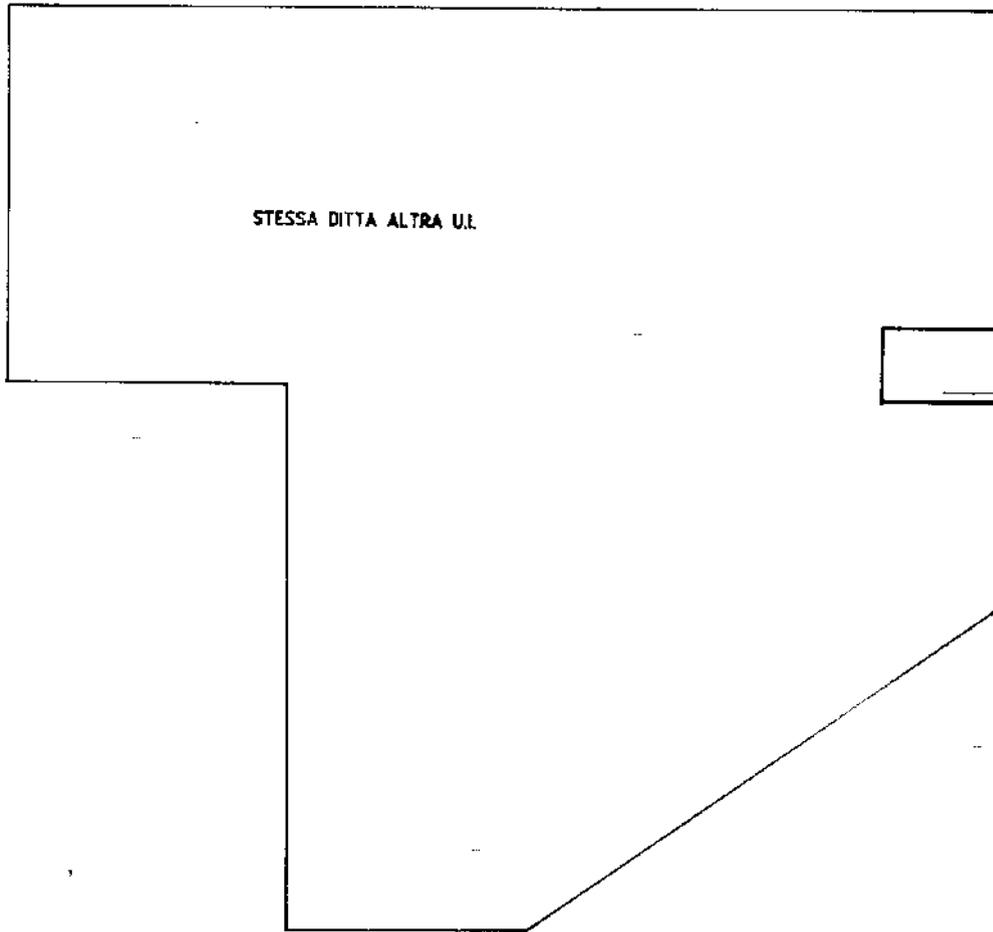

AREA URBANA DI
mq. 37

ORIENTAMENTO

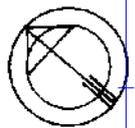

SCALA DI 1: 500

Catasto dei Fabbricati - Situazione al 29/03/2019 - Comune di PIAN CAMUNO (G546) - < Foglio: 1 - Particella: 4063 - Subalterno: 15 >
Firmato Da: ARUBAPEC S.P.A. NG CA 3 Serial#: 70a99debb26e42e741f8256d06e53346

ROMA - Istituto Poligrafico e Zecca dello Stato - P. V.

Ultima planimetria in atti
Dichiarazione di N.C.
Denuncia di variazione

Compilata dal INGEGNERE
GARATTI GIUSEPPE
INGEGNERI
della provincia di BRESCIA n. 1373
date 16/03/94 Firma [Signature]

RISERVATO ALL'UFFICIO

Data presentazione: 18/03/1994 - Data: 29/03/2019 - n. T221550 - Richiedente: RRGMRC77P21E704R
Totale schede 15 Formato di acquisizione A4(210x297) Formato stampa richiesto: A4(210x297)
F. 4063 sub. 15



MODULARIO
F. rig. rend. 407




MINISTERO DELLE FINANZE
DIREZIONE GENERALE DEL CATASTO E DEI SS.TT.EE.
CATASTO EDILIZIO URBANO (RDL 13-4-1939, n. 652)

MOD. BM (CEU)


LIRE
250

Planimetria di u.i.u. in Comune di PLAN CAMUNO via PUCCINI civ.

RIF. T.M. N°7519/93

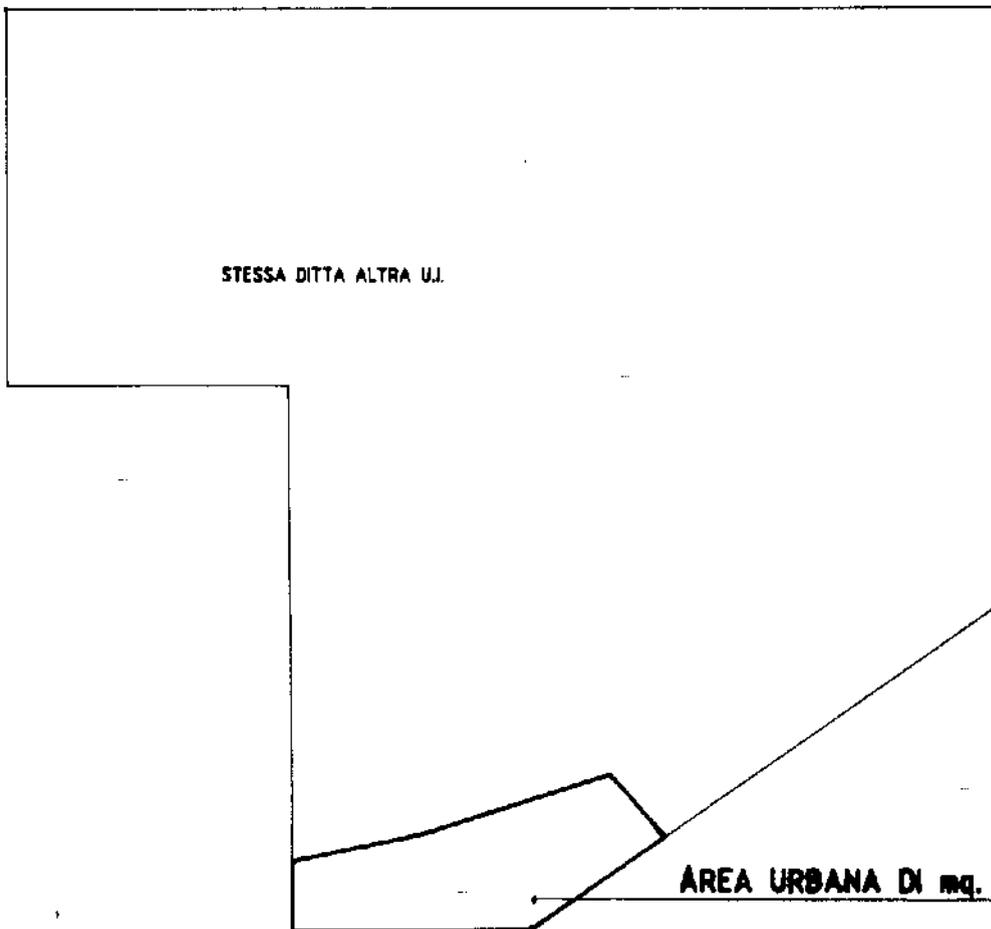

ORIENTAMENTO

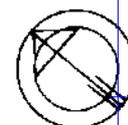

SCALA DI 1: 500

in un 01
Catasto Edilizio Urbano - Comune di PLAN CAMUNO (G546) - Foglio: 1 - Particella: 4063 - Subalterno: 16 >
Firmato da: ARUBAPEC S.P.A. NG CA 3 Serial#: 70a99debb26e42e741f8256d06e53346

Ultima planimetria in atti
Dichiarazione di N.C.
Denuncia di variazione

Compilata dal INGEGNERE

GARATTI GIUSEPPE
(Titolo, cognome e nome)

INGEGNERE

dalla provincia di BRESCIA n. 1373

data 16/03/94 Firma [Signature]

RISERVATO ALL'UFFICIO

Data presentazione: 18/03/1994 - Data: 29/03/2019 - n. T221551 - Richiedente: RRGMRC77P21E704R
Totale schede cartografiche acquisite: 1 (di cui 297) - Formato stampa richiesto: A4(210x297)

F. 16
n. 4063 sub. 16



MODULARIO
F. rig. rend. 487




MINISTERO DELLE FINANZE
DIREZIONE GENERALE DEL CATASTO E DEI SS.TT.EE.
CATASTO EDILIZIO URBANO (RDL 13-4-1939, n. 852)

MOD. BN (CEU)

LIRE
250


Planimetria di u.i.u. in Comune di **PIAN CAMUNO** via **PUCCHINI** civ.

RIF. T.M. N° 7519/93

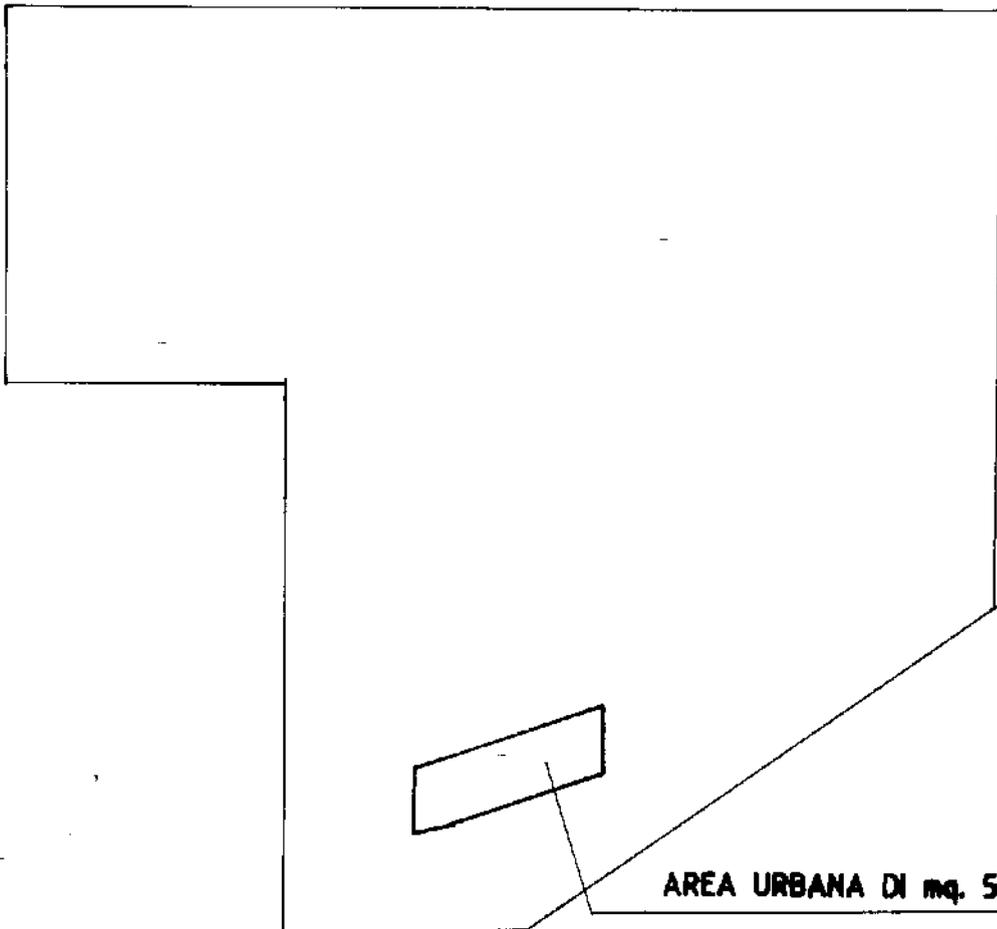

AREA URBANA DI mq. 50

ORIENTAMENTO

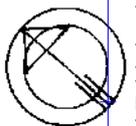

SCALA DI 1: 500

Dichiarazione di N.C.
sezione di variazione

Compilata dal **INGEGNERE**
(Titolo, cognome e nome)

RISERVATO ALL'UFFICIO

GARATTI GIUSEPPE

Data presentazione: 18/03/1994 - Data: 29/03/2019 - n. T228735 - Richiedente: RRGMRC77P21E704R

Totale schede 1 - Formato di acquisizione: A4(210x297) - Formato stampa richiesto: A4(210x297)

Identificativi catastali
n. **4063** sub. **17**

iscritto all'albo de **INGEGNERI**
della provincia di **BRESCIA** n. **1373**

data **16/03/94** Firma *[Signature]*

Catasto Edilizio Urbano - Situazione al 29/03/2019 - Comune di PIAN CAMUNO (G546) - Foglio: 1 - Particella: 4063 - Subalterno: 17 >
Firmato DA: **ING. GARATTI GIUSEPPE** ARUBAPEC S.P.A. NG CA 3 Serial#: 70a99debb26e42e741f8256d06e53346

Ultima planimetria in atti

Roma - Istituto Poligrafico e Zecca dello Stato - P.V.

MODULARIO
F. rig. rend. 487




MINISTERO DELLE FINANZE
DIREZIONE GENERALE DEL CATASTO E DEI SS.TT.EE.
CATASTO EDILIZIO URBANO (RDL 13-4-1939, n. 652)

MOD. **BM** (CEU)


LIRE
250

Planimetria di u.i.u. in Comune di **PIAN CAMUNO** via **PUCCINI** civ.

REF. T. M. N°7519/93

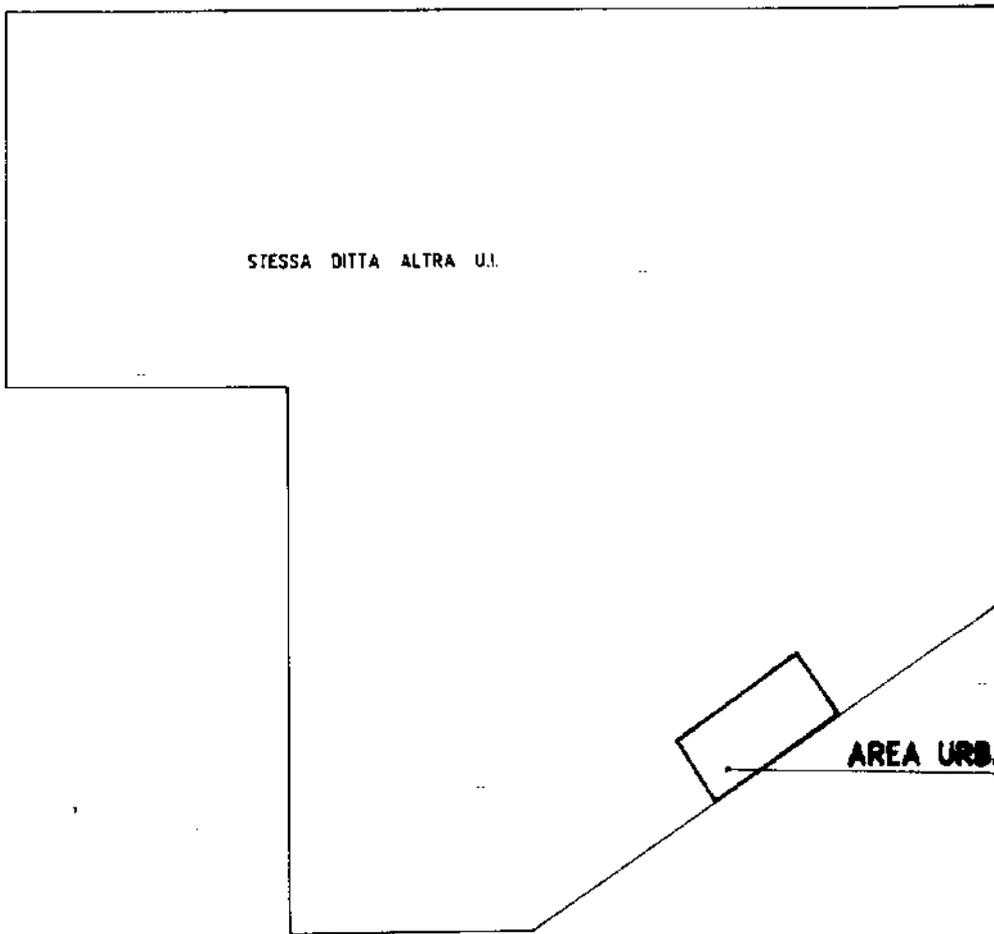

ORIENTAMENTO

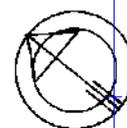

SCALA DI 1: **500**

Catasto dei Fabbricati - Situazione al 29/03/2019 - Comune di PIAN CAMUNO (G546) - < Foglio: 1 - Particella: 4063 - Subalterno: 18 >
Firmato da: ARUBAPEC S.P.A. NG CA 3 Serial#: 70a99debb26ed2e741f8256d06e53346

Ultima planimetria in atto

Dichiarazione di N.C.
Denuncia di variazione

Compilate dal **INGEGNERE**
(Titolo, cognome e nome)

GARATTI GIUSEPPE
INGEGNERI

della provincia di **BRESCIA** n. **1373**

data **16/03/94** Firma *[Handwritten Signature]*

RISERVATO ALL'UFFICIO

Data presentazione: 18/03/1994 - Data: 29/03/2019 - n. T228736 - Richiedente: RRGMRC77P21E704R
Totale schede di acquisizione: 4 (210x297) - Formato stampa richiesto: A4(210x297)

F. **1 R**
n. **4063** sub **18**



7.3/

BENI NEL COMUNE DI PIAN CAMUNO - CATASTO FABBRICATI: FOGLIO

2, PARTICELLA 305 SUBALTERNI 8-9-12

STUDIO DI INGEGNERIA Dott. Ing. MARCO ARRIGONI

- 25040 Artogne (BS) - Via Valeriana, 18 - tel./fax: 0364 591048

- C.F. RRG MRC 77P21 E704R - P.iva 02717250985 - info@studioingarrigoni.it - studio.arrigoni@pec.it

Firmato Da: ARRIGONI MARCO Emesso Da: ARUBAPEC S.P.A. NG CA 3 Serial#: 70a99debb26ed2e741f8256d06e53346



MAPPA 52115 186

MODULARIO
F. rig. rend. 496



MINISTERO DELLE FINANZE
DIPARTIMENTO DEL TERRITORIO
CATASTO EDILIZIO URBANO (RDL 13-4-1939, n. 652)


MOD. AM (CI)
LIRE
800

Pianimetria di u.l.u. in Comune di **PIAN CAMUNO** via **DOSSI** civ.

RIF. T.M. 3373/96


PIANTA PIANO TERRA

SCALA 1:500

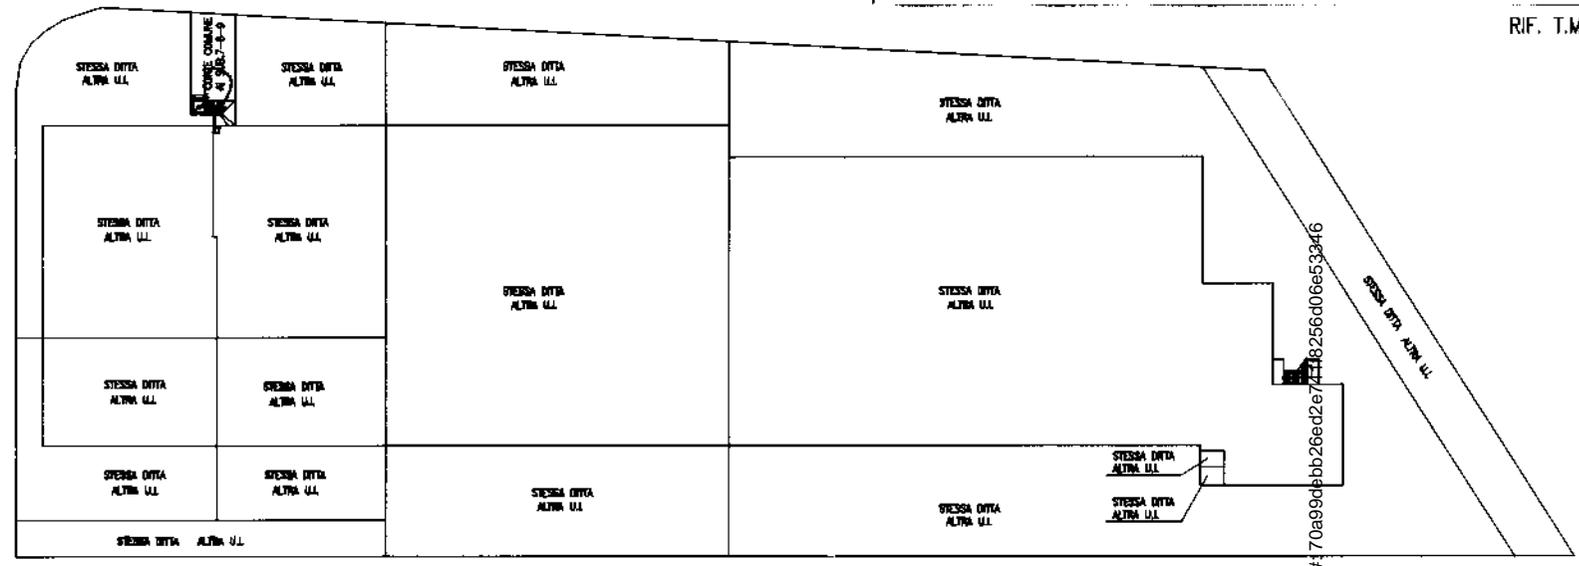

PIANTA PIANO SECONDO

SCALA 1:500

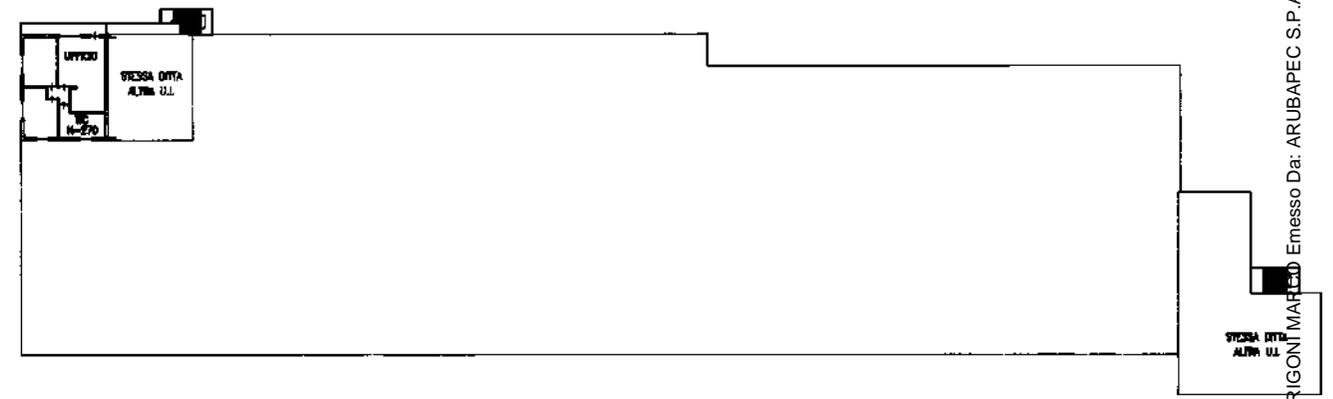

ORIENTAMENTO



SCALA DI 1: 500

Da: ARRIGONI MARCO Emesso Da: ARUBAPEC S.P.A. NG CA 3 Seriali# 70a99d9bb26ed2e77248256d06e53a46

Dichiarazione di N.C. <input checked="" type="checkbox"/>	Completata da: INGEGNERE GARATTI GIUSEPPE	RISERVATO ALL'UFFICIO
Denuncia di variazione <input type="checkbox"/>	(Titolo, cognome e nome)	1)
Identificativi catastali	Iscritto all'albo de INGEGNERI	
F. 2R	della provincia di BRESCIA n. 1373	
sub. B	alla 06/1/99	

ALVS R.P. 5410 86

MODULARIO
F. rog. rand. 496



MINISTERO DELLE FINANZE
DIPARTIMENTO DEL TERRITORIO
CATASTO EDILIZIO URBANO (RDL 13-4-1939, n. 652)


MOD AN (CEU)
LIRE
800

Planimetria di u.i.u. in Comune di **PIAN CAMUNO** via **DOSSI** civ.

RIF. T.M. 3373/96


PIANTA PIANO TERRA

SCALA 1:500

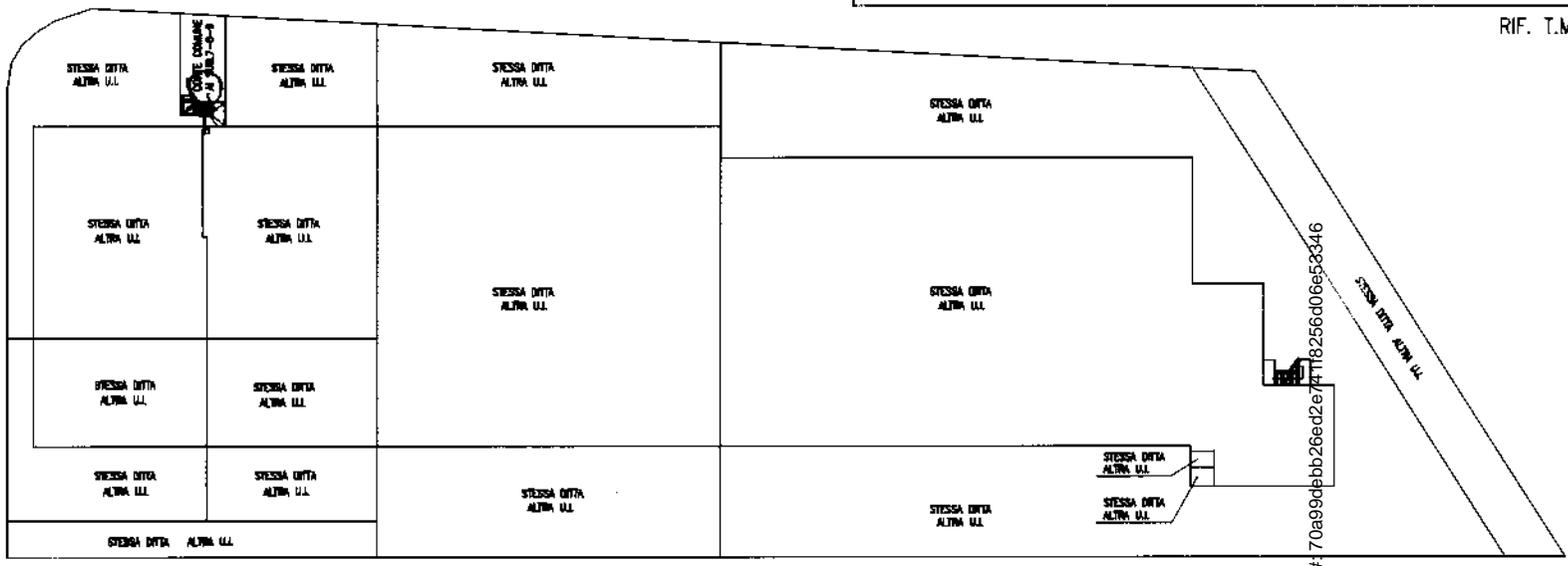


PIANTA PIANO SECONDO

SCALA 1:500

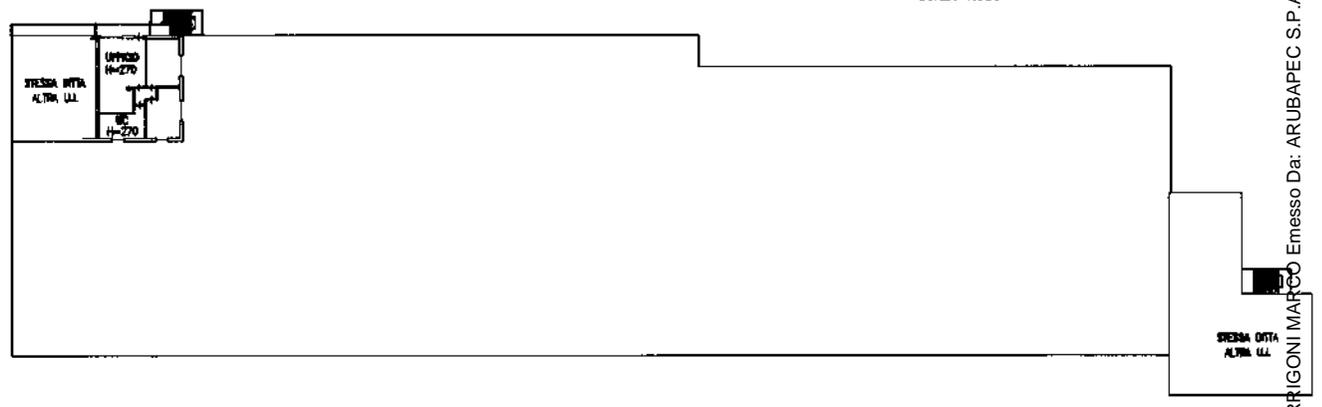

ORIENTAMENTO

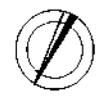

SCALA DI 1: 500

Emesso Da: ARUBAPEC S.P.A. NG CA 3 Serial# 70a99dbbb26ed2e7118256d06e53346

Dichiarazione di N.C. <input checked="" type="checkbox"/>	Compilata dal INGEGNERE	RISERVATO ALL'UFFICIO
Denuncia di variazione <input type="checkbox"/>	(Titolo, cognome e nome) GARATTI GIUSEPPE	
Identificativi catastali: F. 2R 305 sub 9	Iscritto all'albo de INGEGNERI	08/11/1996 2019
	della provincia di BRESCIA n. 1373	

MODULARIO
F. fog. rend. 006



MINISTERO DELLE FINANZE
DIPARTIMENTO DEL TERRITORIO
CATASTO EOILIZIO URBANO (FDL 13-4-1939, n. 652)


MOD. AN (CEU)
LIRE
800

Planimetria di u.i.u. in Comune di **PIAN CAMUNO** via **DOSSI** cliv.

PIANTA PIANO TERRA

SCALA 1:500

RIF. T.M. 3373/96

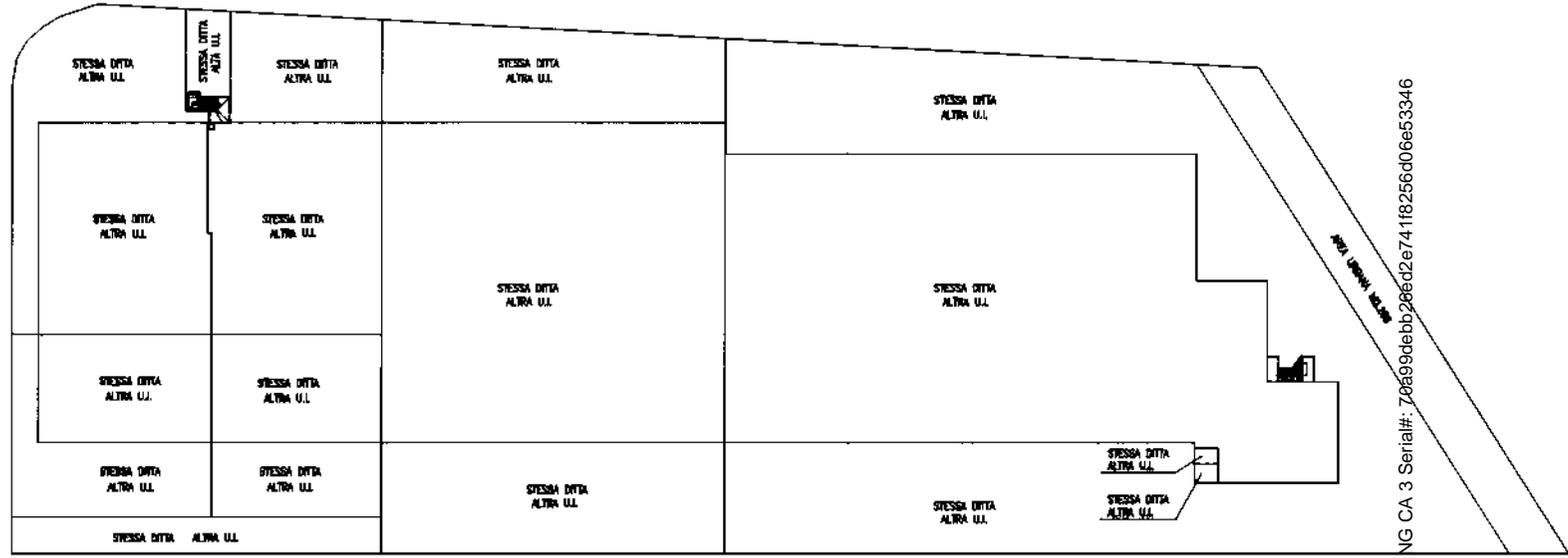

NG CA 3 Serial#: 708999debb266d2e741f8256d06e53346
Firmato Da: ARRIGONI MARCO Emesso Da: ARUBAPEC S.P.A.

ORIENTAMENTO



SCALA DI 1: 500

Dichiarazione di N.C. <input checked="" type="checkbox"/>	Compilata dal INGEGNERE
Denuncia di variazione <input type="checkbox"/>	(Titolo, cognome e nome) GARATTI GIUSEPPE
Identificativi catastali	Firmato da INGEGNERE
F. 2R sub 305	Iscritto all'Albo de
della provincia di BRESCIA n. 1373	
di Basiglio n. 305 Sub 12	

RISERVATO ALL'UFFICIO

0 8 MAR 1996

DOSSI

Ultima planimetria in atti

Data presentazione: 08/11/1996 - Data: 29/03/2019 - n. T228980 - Richiedente: RRGMRCT7P21E704R
Totale schede: 1 - Formato di acquisizione: A3(297x420) - Formato stampa richiesto: A4(210x297)

7.4/

BENE NEL COMUNE DI PIAN CAMUNO - CATASTO FABBRICATI: FOGLIO

2, PARTICELLA 6066 SUBALTERNO 9

STUDIO DI INGEGNERIA Dott. Ing. MARCO ARRIGONI

- 25040 Artogne (BS) - Via Valeriana, 18 - tel./fax: 0364 591048

- C.F. RRG MRC 77P21 E704R - P.iva 02717250985 - info@studioingarrigoni.it - studio.arrigoni@pec.it

Firmato Da: ARRIGONI MARCO Emesso Da: ARUBAPEC S.P.A. NG CA 3 Serial#: 70a99debb26ed2e741f8256d06e53346



7.5/

**BENI NEL COMUNE DI PIAN CAMUNO - CATASTO FABBRICATI: FOGLIO
2, PARTICELLA 113 SUBALTERNI 6-23-24-25-26**

STUDIO DI INGEGNERIA Dott. Ing. MARCO ARRIGONI

- 25040 Artogne (BS) - Via Valeriana, 18 - tel./fax: 0364 591048

- C.F. RRG MRC 77P21 E704R - P.iva 02717250985 - info@studioingarrigoni.it - studio.arrigoni@pec.it



MODULARIO
F. reg. rand. 488



MINISTERO DELLE FINANZE
DIREZIONE GENERALE DEL CATASTO E DEI SS.TT.EE.
CATASTO EDILIZIO URBANO (RDL 13-4-1939, n. 652)

MOD. AN (CEU)


1. PRE
750

Planimetria di u.i.u. in Comune di PIAN. CAMUNO via DOSSI civ.

RIF. T.M. N° 3467/95

PIANO TERRA

SERVITU' DI PASSO A FAVORE DI TERZI

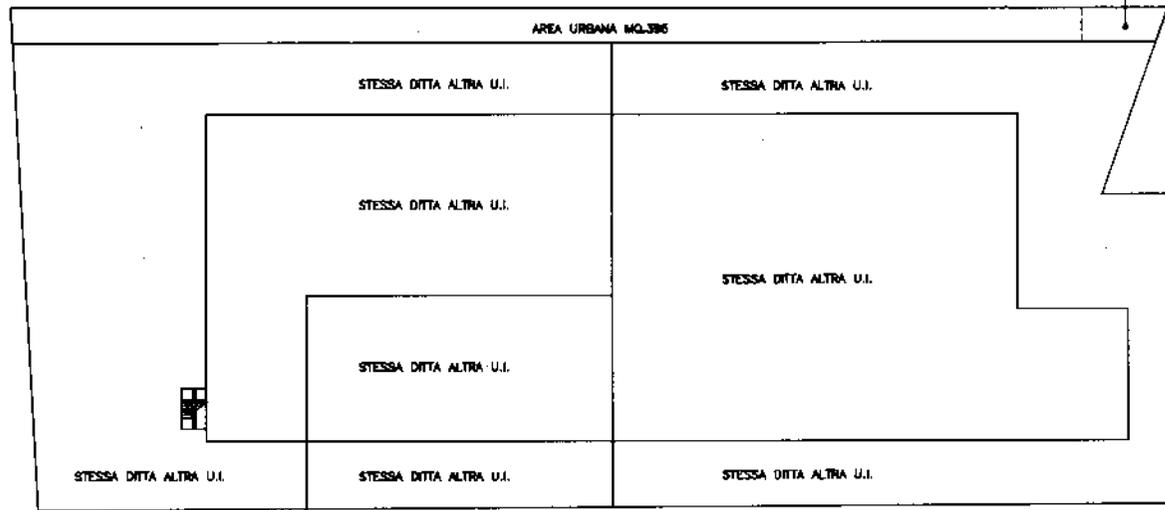

ARRIGONI MARCO Emesso Da: ARUBAPEC S.P.A. NG CA-3-Series#: 70a999debb26ed2e744f6256d06e53346

ORIENTAMENTO



SCALA DI 1:500

Dichiarazione di N.C.
 Denuncia di variazione
 Identificativi catastali
 F. 2R
 113 sub. 6

Compiata dal **GEOMETRA**
 (titolo, cognome e nome)
BACCANELLI AMELIA
 Iscritta all'albo de **GEOMETRI**
 della provincia di **BRESCIA** n. **3815**
 data **12/10/95** Firma **Amelia Baccanelli**

RISERVATO ALL'UFFICIO
 AC 086/102

**Agenzia del Territorio
CATASTO FABBRICATI
Ufficio Provinciale di
Brescia**

Dichiarazione protocollo n. BS0032437 del 02/02/2011

Planimetria di u.i.u. in Comune di Pian Camuno

Via Dossi

civ. 42

Identificativi Catastali:

Sezione:
Foglio: 2
Particella: 113
Subalterno: 23

Compilata da:
Baccanelli Amelia Agnese

Iscritto all'albo:
Geometri


Prov. Brescia

N. 3815

Scheda n. 1

Scala 1:200

PIANTA PIANO TERRA

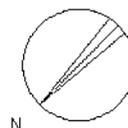

Ultima planimetria in atti



**Agenzia del Territorio
CATASTO FABBRICATI
Ufficio Provinciale di
Brescia**

Dichiarazione protocollo n. BS0032437 del 02/02/2011

Planimetria di u.i.u. in Comune di Pian Camuno

Via Dossi

civ. 42

Identificativi Catastali:

Sezione:
Foglio: 2
Particella: 113
Subalterno: 24

Compilata da:
Baccanelli Amelia Agnese



Iscritto all'albo:
Geometri

Prov. Brescia

N. 3815

Scheda n. 1 Scala 1:200

PIANTA PIANO PRIMO

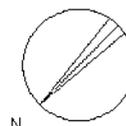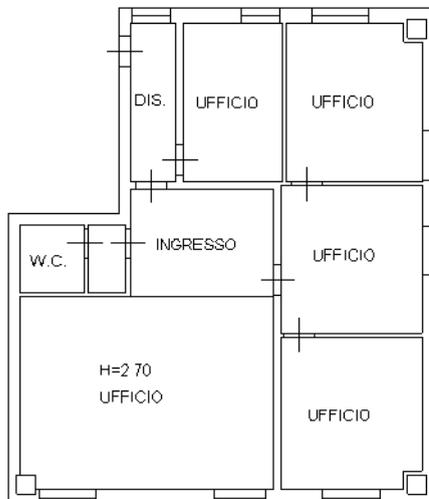

Ultima planimetria in atti



**Agenzia del Territorio
CATASTO FABBRICATI
Ufficio Provinciale di
Brescia**

Dichiarazione protocollo n. BS0032437 del 02/02/2011

Planimetria di u.i.u. in Comune di Pian Camuno

Via Dossi

civ. 42

Identificativi Catastali:

Sezione:

Foglio: 2

Particella: 113

Subalterno: 25

Compilata da:

Baccanelli Amelia Agnese

Iscritto all'albo:

Geometri



Prov. Brescia

N. 3815

Scheda n. 1

Scala 1:200

PIANTA PIANO SECONDO

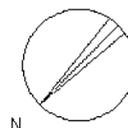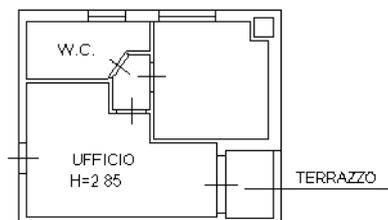

Ultima planimetria in atti



**Agenzia del Territorio
CATASTO FABBRICATI
Ufficio Provinciale di
Brescia**

Dichiarazione protocollo n. BS0032437 del 02/02/2011

Planimetria di u.i.u. in Comune di Pian Camuno

Via Dossi

civ. 42

Identificativi Catastali:

Sezione:

Foglio: 2

Particella: 113

Subalterno: 26

Compilata da:

Baccanelli Amelia Agnese

Iscritto all'albo:

Geometri



Prov. Brescia

N. 3815

Scheda n. 1

Scala 1:200

PIANTA PIANO SECONDO

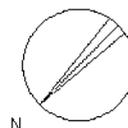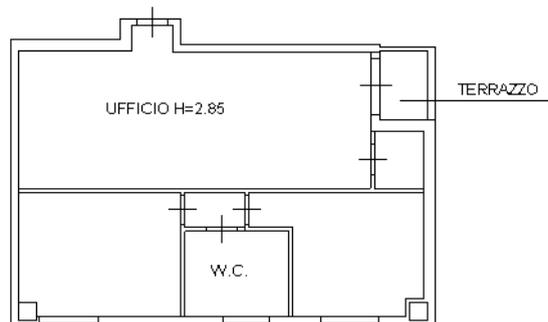

Ultima planimetria in atti

Data: 15/04/2019 - n. T130940 - Richiedente: RRGMRC77P21E704R

Totale schede: 1 - Formato di acquisizione: A4(210x297) - Formato stampa richiesto: A4(210x297)

Catasto dei Fabbricati - Situazione al 15/04/2019 - Comune di PIAN CAMUNO (G546) - < Foglio: 2 - Particella: 113 - Subalterno: 26 >
Firmato DA: ~~ARUBAPEC S.P.A.~~ ARUBAPEC S.P.A. NG CA 3 Serial#: 70a990debb26ed2e741f8256d06e53346



7.6/

**BENE NEL COMUNE DI BRENO - CATASTO FABBRICATI: FOGLIO 71,
PARTICELLA 4794 SUBALTERNO 33**

STUDIO DI INGEGNERIA Dott. Ing. MARCO ARRIGONI

- 25040 Artogne (BS) - Via Valeriana, 18 - tel./fax: 0364 591048

- C.F. RRG MRC 77P21 E704R - P.iva 02717250985 - info@studioingarrigoni.it - studio.arrigoni@pec.it



