


Dr. Ing. Camillo Corona

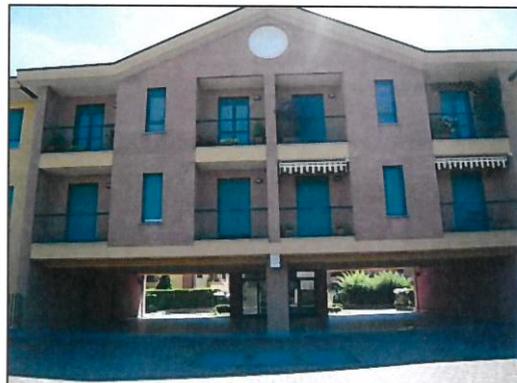

Camillo Corona

09 LUG. 2012

**Agenzia del Territorio
CATASTO FABBRICATI
Ufficio Provinciale di
Milano**

Dichiarazione protocollo n. MI0463244 del 08/07/2004

Planimetria di u.i.u. in Comune di Castano Primo

Via Benedetto Croce

civ.

Identificativi Catastali:

Sezione:

Foglio: 10

Particella: 643

Subalterno: 12

Compilata da:

Bardella Gianpietro

Iscritto all'albo:

Architetti


Prov. Milano

N. 10206



Scheda n. 1

Scala 1:200

PIANTA PIANO TERRA
H. 270 cm

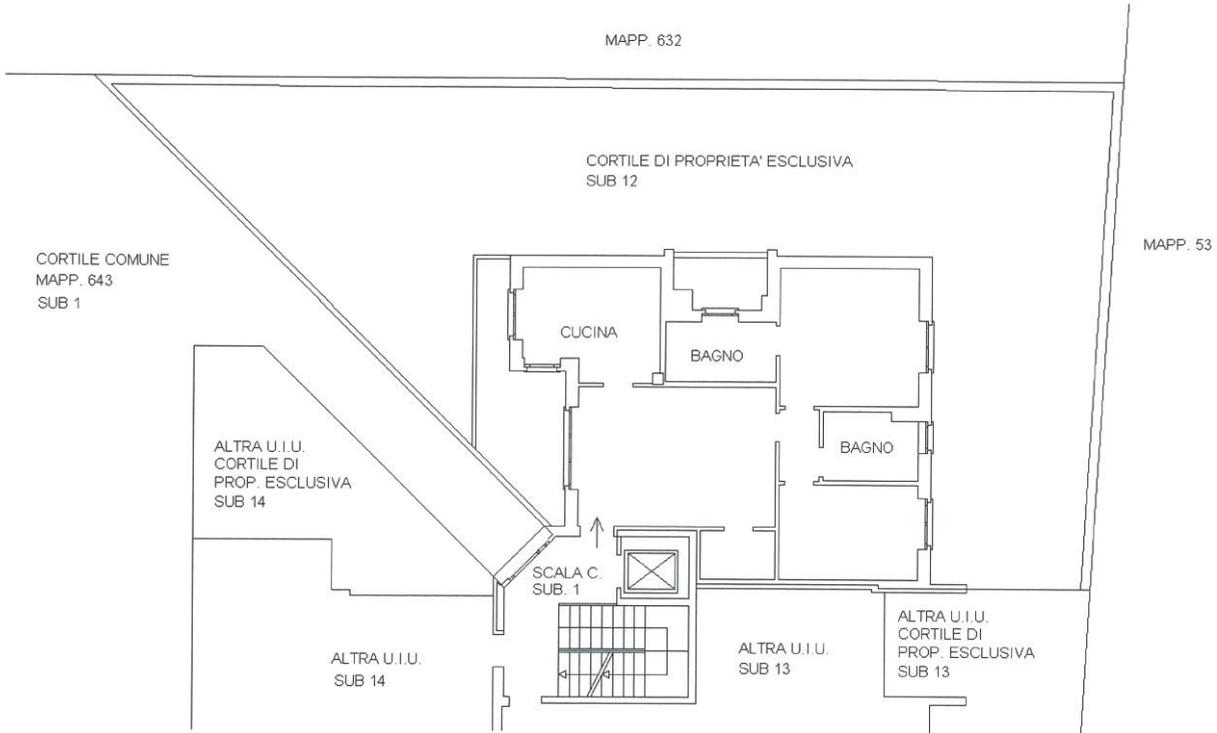

PIANTA PIANO INTERRATO
H. 240 cm

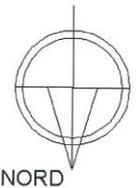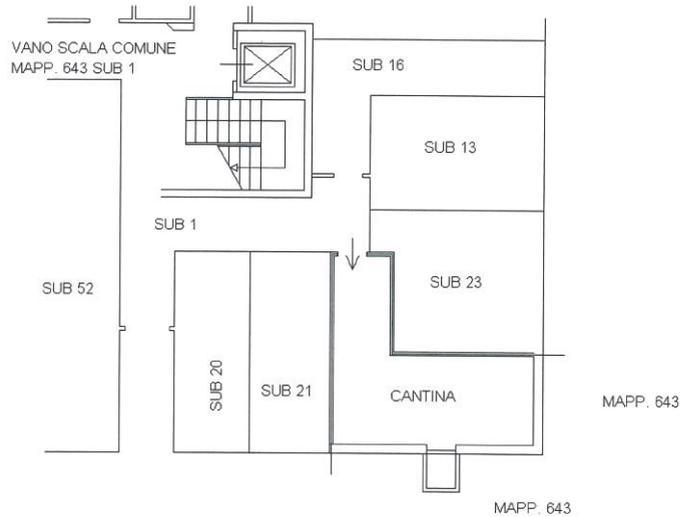

10 metri

Catasto dei fabbricati - Situazione al 06/07/2012 - Comune di CASTANO PRIMO (C052) - < Foglio: 10 - Particella: 643 - Subalterno: 12 >
VIA B. CROCE piano: S1-T;

Ultima planimetria in atti

**Agenzia del Territorio
CATASTO FABBRICATI
Ufficio Provinciale di
Milano**

Dichiarazione protocollo n. MI0463244 del 08/07/2004

Planimetria di u.i.u. in Comune di Castano Primo

Via Benedetto Croce

civ.

Identificativi Catastali:

Sezione:

Foglio: 10

Particella: 643

Subalterno: 27

Compilata da:
Bardella Gianpietro

Iscritto all'albo:
Architetti



Prov. Milano

N. 10206

Scheda n. 1

Scala 1:200

PIANTA PIANO INTERRATO
H. 240 cm

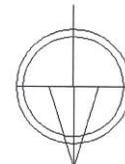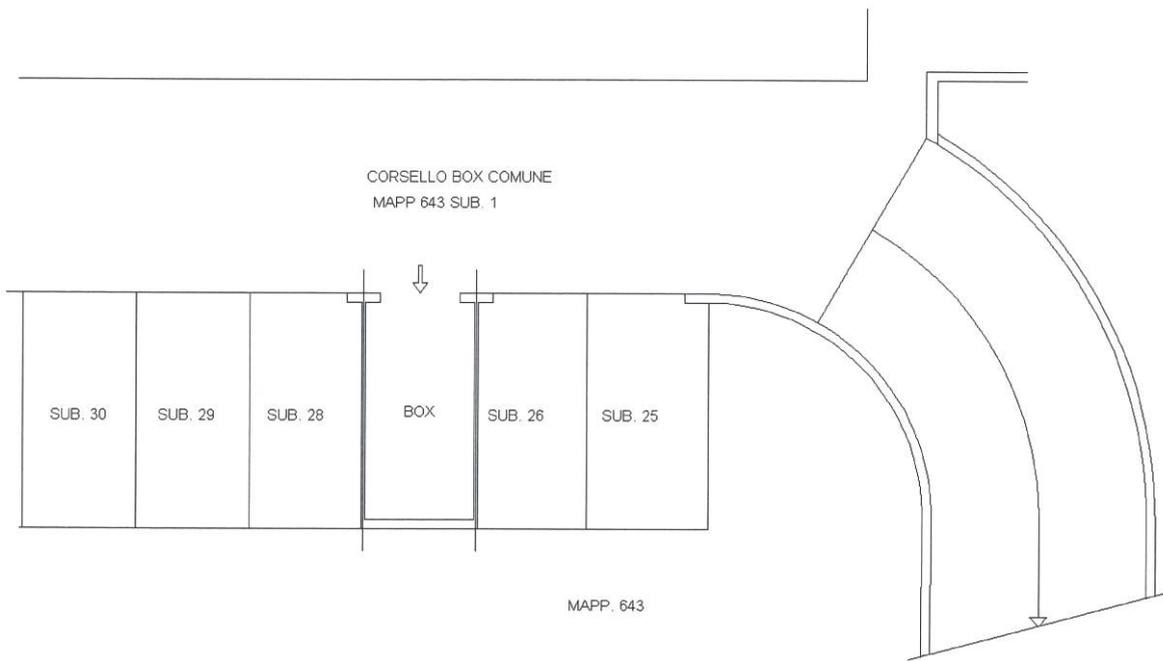

NORD

10 metri

Catasto dei Fabbricati - Situazione al 06/07/2012 - Comune di CASTANO PRIMO (C052) - < Foglio: 10 - Particella: 643 - Subalterno: 27 >
VIA B. CROCE piano: S1;

Ultima planimetria in atti