

Attestato di certificazione energetica:

Non disponibile (non occorre per la vendita, in quanto trattasi di unità priva di impianto di riscaldamento).

Certificazioni impianti:

Risulta disponibile copia delle dichiarazioni di conformità originarie relative agli impianti elettrici, agli impianti idrici ed agli impianti di trasporto ed utilizzo gas metano (non può, in ogni caso, garantirsi conformità).

Probabile valutazione di mercato:



Euro 13.000,00 (pari ad Euro/mq. 684,00 circa).

Riferimenti estimativi:

La stima è stata operata facendo sostanziale riferimento alla convenzione urbanistica di PEEP (trattasi di edilizia economica e popolare).

Precisazioni:

- a) si evidenzia che la convenzione urbanistica di PEEP non contempla, almeno esplicitamente, la possibilità di detenzione di autorimesse "singole" in via disgiunta dagli appartamenti;
- b) si evidenzia che la convenzione di PEEP prevede il possesso di requisiti soggettivi specifici per i potenziali assegnatari (trattasi di edilizia economica e popolare).

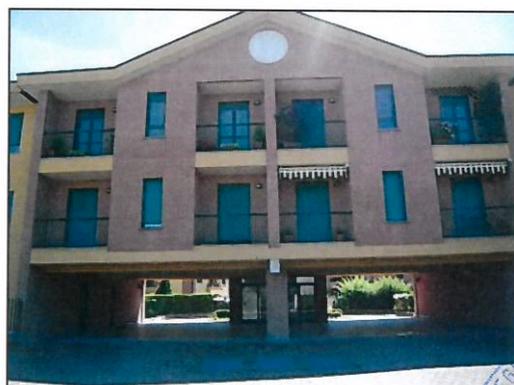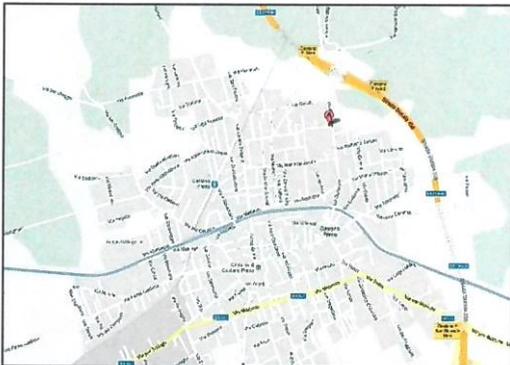

**Agenzia del Territorio
CATASTO FABBRICATI
Ufficio Provinciale di
Milano**

Dichiarazione protocollo n. MI0463244 del 08/07/2004

Planimetria di u.i.u. in Comune di Castano Primo

Via Benedetto Croce

civ.

Identificativi Catastali:

Sezione:

Foglio: 10

Particella: 643

Subalterno: 29

Compilata da:

Bardella Gianpietro

Iscritto all'albo:
Architetti


Prov. Milano

N. 10206

Scheda n. 1

Scala 1:200

PIANTA PIANO INTERRATO
H. 240 cm

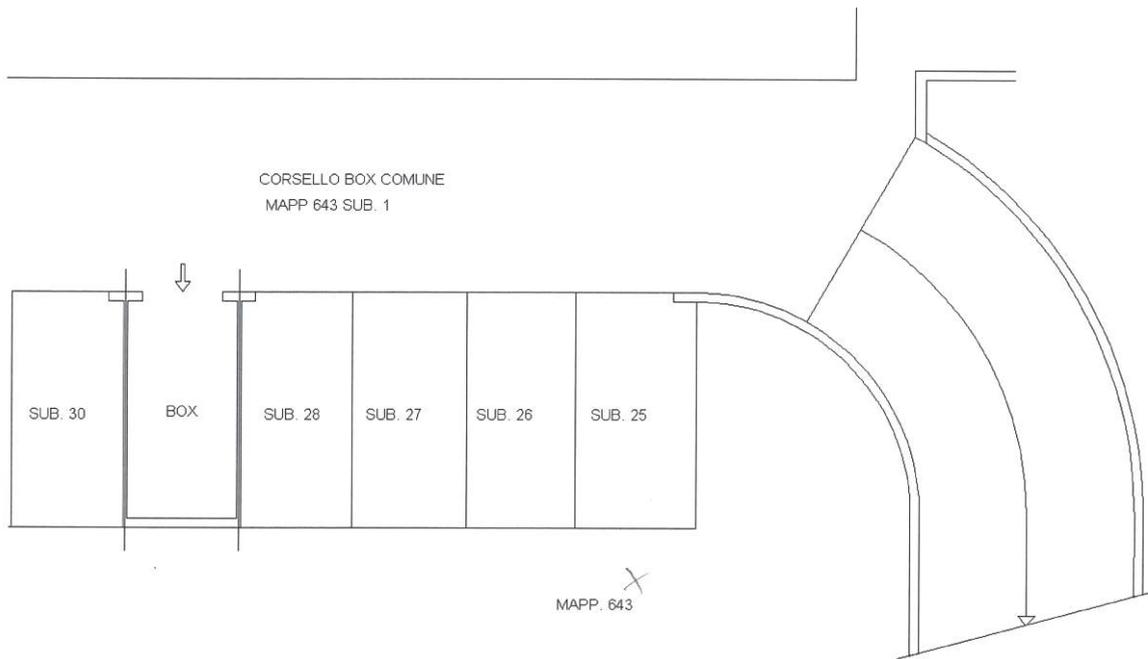

Catasto dei Fabbricati - Situazione al 06/07/2012 - Comune di CASTANO PRIMO (C052) - < Foglio: 10 - Particella: 643 - Subalterno: 29 >
VIA B. CROCE piano: S1;

10 metri

Ultima planimetria in atti

Data: 06/07/2012 - n. T343301 - Richiedente: CRNCLL64P02H703N

Totale schede: 1 - Formato di acquisizione: A4(210x297) - Formato stampa richiesto: A4(210x297)