


Agenzia del Territorio  
**CATASTO FABBRICATI**  
Ufficio provinciale di Varese

ELABORATO PLANIMETRICO Compilato da [redacted]  
Comune di Castiglione Olona Sezione: CS Foglio: 3 Particella: 5752  
Tipo Mappale n. 18459 del 18/01/2008 Scala 1 : 500  
Dimostrazione grafica dei subalterni

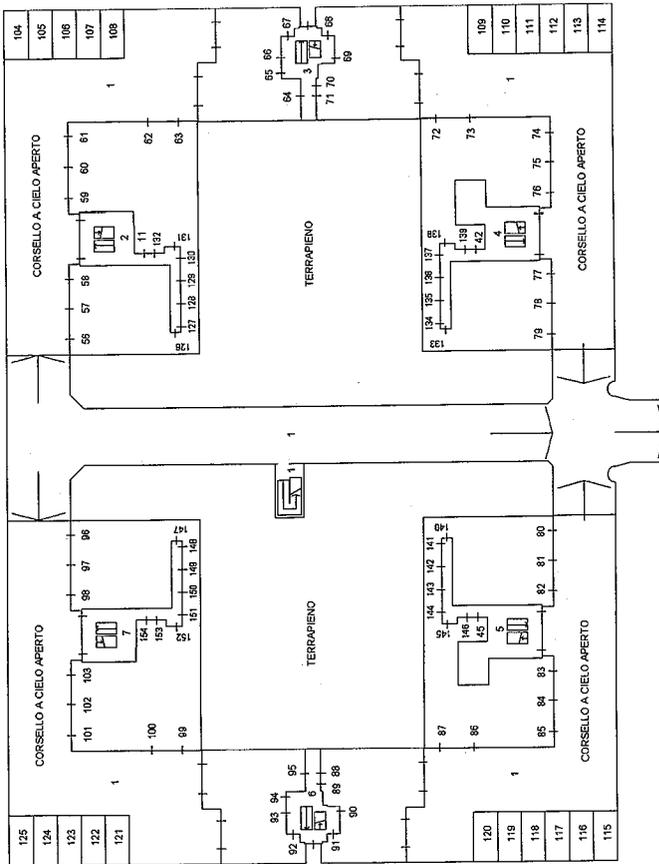


PIANO INTERRATO

Ultima planimetria in atti


Data: 31/03/2021 - n. T359464 - Richiedente: Telematico

Totale schede: [redacted] - Formato di acquisizione: A3(297x420) - Formato stampa richiesto: A4(210x297) - Fattore di scala non utilizzabile

**ELABORATO PLANIMETRICO** Compilato da: **CASTASO FABBRICATI**  
 Comune di Castiglione Olona Sezione: CS Foglio: 3 Particella: 5752  
 Tipo Mappale n. 18459 del 16/01/2008 Scala 1 : 500  
 Dimostrazione grafica dei subalterni.

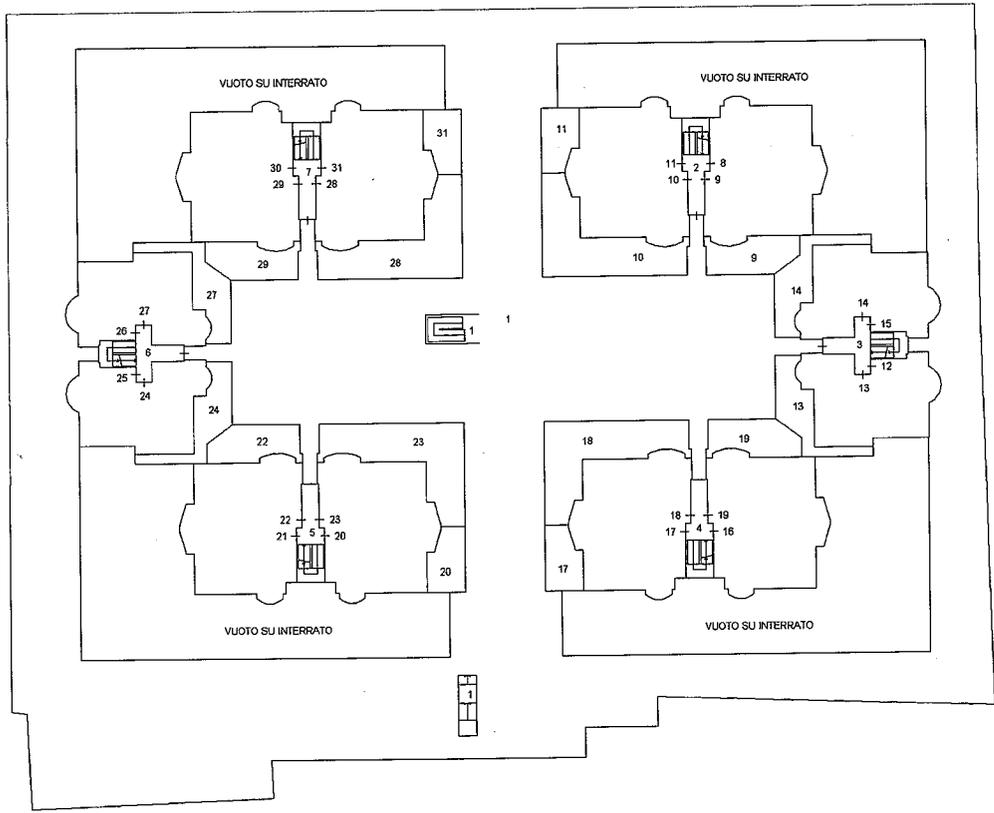

PIANO TERRA

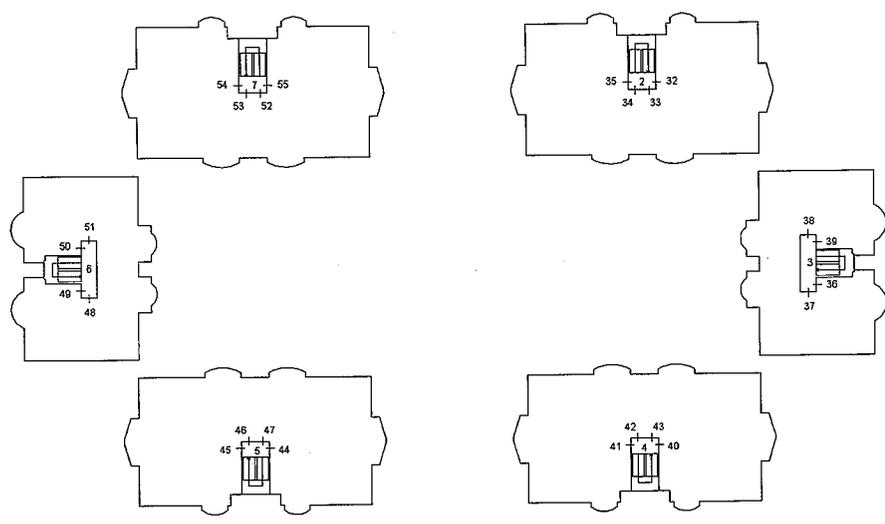

PIANO PRIMO

Ultima planimetria in atti

Data: 31/03/2021 - n. T359464 - Richiedente: Telematico

Totale schede: 1 - Formato di acquisizione: A3(297x420) - Formato stampa richiesto: A4(210x297) - Fattore di scala non utilizzabile

Catasto dei Fabbricati - Simazione al 31/03/2021 - Comune di CASTIGLIONE OLONA (C300) - < Sez.Urb.: CS - Foglio: 3 - Particella: 5752 - Elaborato planimetrico

**Agenzia del Territorio  
CATASTO FABBRICATI  
Ufficio Provinciale di  
Varese**

Dichiarazione protocollo n. VA0031719 del 05/02/2009

Planimetria di u.i.u. in Comune di Castiglione Olona

Via Giovanni Boccaccio

civ. SNC

Identificativi Catastali:

Sezione: CS

Foglio: 3

Particella: 5752

Subalterno: 119

[REDACTED]  
[REDACTED]  
[REDACTED]

Scheda n. 1

Scala 1:200

A.U.I.



A.U.I.



PIANO INTERRATO

Ultima planimetria in atti

Data: 19/03/2021 - n. T44409 - Richiedente: [REDACTED]

Totale schede: 1 - Formato di acquisizione: A4(210x297) - Formato stampa richiesto: A4(210x297)

Catasto dei Fabbricati - Situazione al 19/03/2021 - Comune di CASTIGLIONE OLONA (C300) - < Sez.Urb.: CS - Foglio: 3 - Particella: 5752 - Subalterno: 119 >  
VIA GIOVANNI BOCCACCIO SNC piano: S1;

**Agenzia del Territorio**  
**CATASTO FABBRICATI**  
**Ufficio Provinciale di**  
**Varese**

Dichiarazione protocollo n. VA0031719 del 05/02/2009

Planimetria di u.i.u. in Comune di Castiglione Olona

Via Giovanni Boccaccio

civ. SNC

Identificativi Catastali:

Sezione: CS

Foglio: 3

Particella: 5752

Subalterno: 106

[REDACTED]

Scheda n. 1

Scala 1:200

A.U.I.



A.U.I.



**PIANO INTERRATO**

Catasto dei Fabbricati - Situazione al 19/03/2021 - Comune di CASTIGLIONE OLONA (C300) - < Sez. Urb.: CS - Foglio: 3 - Particella: 5752 - Subalterno: 106 >  
VIA GIOVANNI BOCCACCIO SNC piano: S1;

Ultima planimetria in atti

**Agenzia del Territorio**  
**CATASTO FABBRICATI**  
Ufficio Provinciale di  
Varese

Dichiarazione protocollo n. VA0031719 del 05/02/2009

Planimetria di u.i.u. in Comune di Castiglione Olona

Via Giovanni Boccaccio

civ. SNC


Identificativi Catastali:

Sezione: CS

Foglio: 3

Particella: 5752

Subalterno: 107

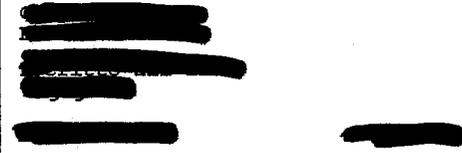

Scheda n. 1

Scala 1:200

A.U.I.



A.U.I.



PIANO INTERRATO

Catasto dei Fabbricati - Situazione al 19/03/2021 - Comune di CASTIGLIONE OLONA (C300) - < Sez. Urb.: CS - Foglio: 3 - Particella: 5752 - Subalterno: 107 >  
VIA GIOVANNI BOCCACCIO SNC piano: S1;

Ultima planimetria in atti

**Agenzia del Territorio  
CATASTO FABBRICATI  
Ufficio Provinciale di  
Varese**

Dichiarazione protocollo n. VA0031719 del 05/02/2009

Planimetria di u.i.u. in Comune di Castiglione Olona

Via Giovanni Boccaccio

civ. SNC


Identificativi Catastali:

Sezione: CS

Foglio: 3

Particella: 5752

Subalterno: 141

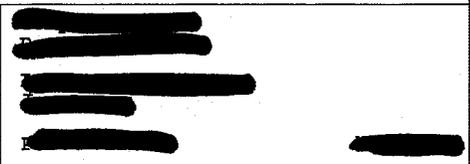

Scheda n. 1

Scala 1:200

A.U.I.



A.U.I.

A.U.I.



**PIANO INTERRATO**

**H. 2.40**

Ultima planimetria in atti

Data: 19/03/2021 - n. T55768 - Richiedente: [REDACTED]

Totale schede: 1 - Formato di acquisizione: A4(210x297) - Formato stampa richiesto: A4(210x297)

Catasto dei Fabbricati - Situazione al 19/03/2021 - Comune di CASTIGLIONE OLONA (C300) - < Sez. Urb.: CS - Foglio: 3 - Particella: 5752 - Subalterno: 141 >  
VIA GIOVANNI BOCCACCIO SNC piano: S1;

**Agenzia del Territorio**  
**CATASTO FABBRICATI**  
**Ufficio Provinciale di**  
**Varese**

Dichiarazione protocollo n. VA0031719 del 05/02/2009

Planimetria di u.i.u. in Comune di Castiglione Olona

Via Giovanni Boccaccio

civ. SNC


Identificativi Catastali:

Sezione: CS

Foglio: 3

Particella: 5752


Subalterno: 142

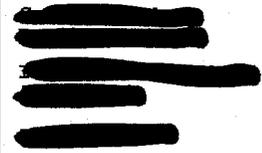

N. [REDACTED]

Scheda n. 1

Scala 1:200

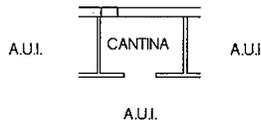

**PIANO INTERRATO**

**H. 2.40**

Ultima planimetria in atti

Catasto dei Fabbricati - Situazione al 19/03/2021 - Comune di CASTIGLIONE OLONA (C300) - < Sez.Urb.: CS - Foglio: 3 - Particella: 5752 - Subalterno: 142 >  
VIA GIOVANNI BOCCACCIO SNC piano: S1;

**Agenzia del Territorio  
CATASTO FABBRICATI  
Ufficio Provinciale di  
Varese**

Dichiarazione protocollo n. VA0031719 del 05/02/2009

Planimetria di u.i.u. in Comune di Castiglione Olona

Via Giovanni Boccaccio

civ. SNC


Identificativi Catastali:

Sezione: CS

Foglio: 3

Particella: 5752

Subalterno: 134

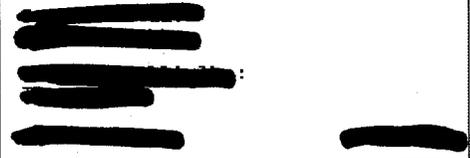

Scheda n. 1

Scala 1:200



**PIANO INTERRATO**

**H. 2.40**

Ultima planimetria in atti

Data: 19/03/2021 - n. T49493 - Richiedente: [REDACTED]

Totale schede: 1 - Formato di acquisizione: A4(210x297) - Formato stampa richiesto: A4(210x297)

Catasto dei Fabbricati - Situazione al 19/03/2021 - Comune di CASTIGLIONE OLONA (C300) - < Sez.Urb.: CS - Foglio: 3 - Particella: 5752 - Subalterno: 134 >  
VIA GIOVANNI BOCCACCIO SNC piano: S1;

**Agenzia del Territorio**  
**CATASTO FABBRICATI**  
**Ufficio Provinciale di**  
**Varese**

Dichiarazione protocollo n. VA0031719 del 05/02/2009

Planimetria di u.i.u. in Comune di Castiglione Olona

Via Giovanni Boccaccio

civ. SNC

Identificativi Catastali:

Sezione: CS

Foglio: 3


Particella: 5752

Subalterno: 135

[REDACTED]  
[REDACTED]  
[REDACTED]

Scheda n. 1

Scala 1:200

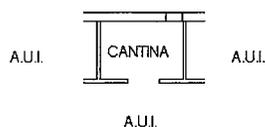

PIANO INTERRATO

H. 2.40

Ultima planimetria in atti

Data: 19/03/2021 - n. T49495 - Richiedente: [REDACTED]

Totale schede: 1 - Formato di acquisizione: A4(210x297) - Formato stampa richiesto: A4(210x297)

Catasto dei Fabbricati - Situazione al 19/03/2021 - Comune di CASTIGLIONE OLONA (C300) - < Sez.Urb.: CS - Foglio: 3 - Particella: 5752 - Subalterno: 135 >  
VIA GIOVANNI BOCCACCIO SNC piano: S1;

**Agenzia del Territorio**  
**CATASTO FABBRICATI**  
**Ufficio Provinciale di**  
**Varese**

Dichiarazione protocollo n. VA0031719 del 05/02/2009

Planimetria di u.i.u. in Comune di Castiglione Olona

Via Giovanni Boccaccio

civ. SNC


Identificativi Catastali:

Sezione: CS

Foglio: 3


Particella: 5752

Subalterno: 137

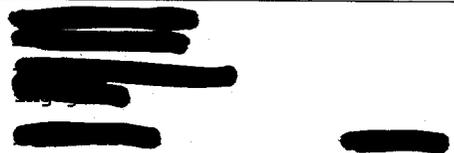

Scheda n. 1

Scala 1:200

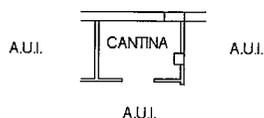

**PIANO INTERRATO**

**H. 2.40**

Ultima planimetria in atti

Data: 19/03/2021 - n. T49496 - Richiedente: [REDACTED]

Totale schede: 1 - Formato di acquisizione: A4(210x297) - Formato stampa richiesto: A4(210x297)

Catasto dei Fabbricati - Situazione al 19/03/2021 - Comune di CASTIGLIONE OLONA (C300) - < Sez.Urb.: CS - Foglio: 3 - Particella: 5752 - Subalterno: 137 >  
VIA GIOVANNI BOCCACCIO SNC piano: S1;

**Agenzia del Territorio**  
**CATASTO FABBRICATI**  
Ufficio Provinciale di  
Varese

Dichiarazione protocollo n. VA0031719 del 05/02/2009

Planimetria di u.i.u. in Comune di Castiglione Olona

Via Giovanni Boccaccio

civ. SNC


Identificativi Catastali:

Sezione: CS

Foglio: 3


Particella: 5752

Subalterno: 126

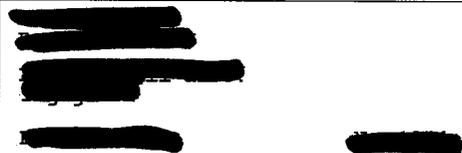

Scheda n. 1

Scala 1:200

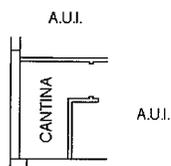

PIANO INTERRATO

H. 2.40


Catasto dei Fabbricati - Situazione al 19/03/2021 - Comune di CASTIGLIONE OLONA (C300) - < Sez.Urb.: CS - Foglio: 3 - Particella: 5752 - Subalterno: 126 >  
VIA GIOVANNI BOCCACCIO SNC piano: S1;

Ultima planimetria in atti


**ELABORATO PLANIMETRICO**  
[Redacted area]

**Agenzia delle Entrate  
CATASTO FABBRICATI  
Ufficio Provinciale di  
Varese**

Comune di Caronno Varesino		Protocollo n. VA0148876 del 14/12/2016	
Sezione:	Foglio: 7	Particella: 7735	Tipo Mappale n. del
Dimostrazione grafica dei subalterni			Scala 1 : 500

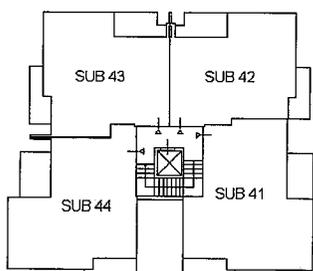


PIANTA PIANO PRIMO

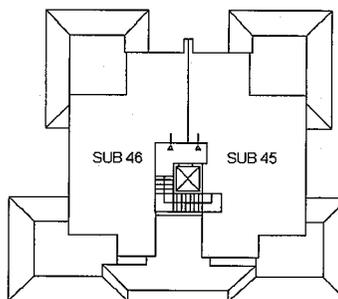


PIANTA PIANO SECONDO

PALAZZINA A

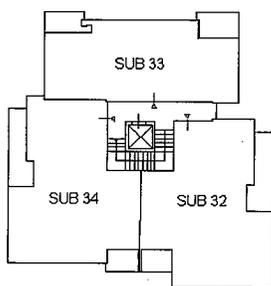

PIANTA PIANO PRIMO

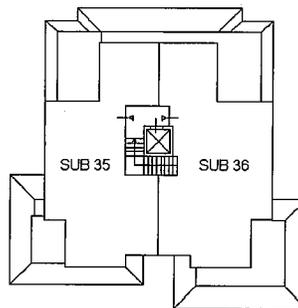

PIANTA PIANO SECONDO

PALAZZINA B




Ultima planimetria in atti


Catasto dei Fabbricati - Situazione al 19/03/2021 - Comune di CARONNO VARESINO (B807) - < Foglio: 7 - Particella: 7735 - Elaborato planimetrico ^

ELABORATO PLANIMETRICO	
Compilato da:	Puleo Andrea
Iscritto all'albo:	Geometri
Prov. Varese	N. 3860

**Agenzia delle Entrate**  
**CATASTO FABBRICATI**  
 Ufficio Provinciale di  
 Varese

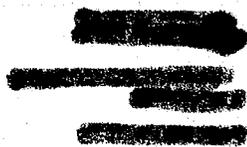

Comune di Caronno Varesino	Protocollo n. VA0148876 del 14/12/2016
Sezione: Foglio: 7 Particella: 7735	Tipo Mappale n. del
Dimostrazione grafica dei subalterni	Scala 1 : 500

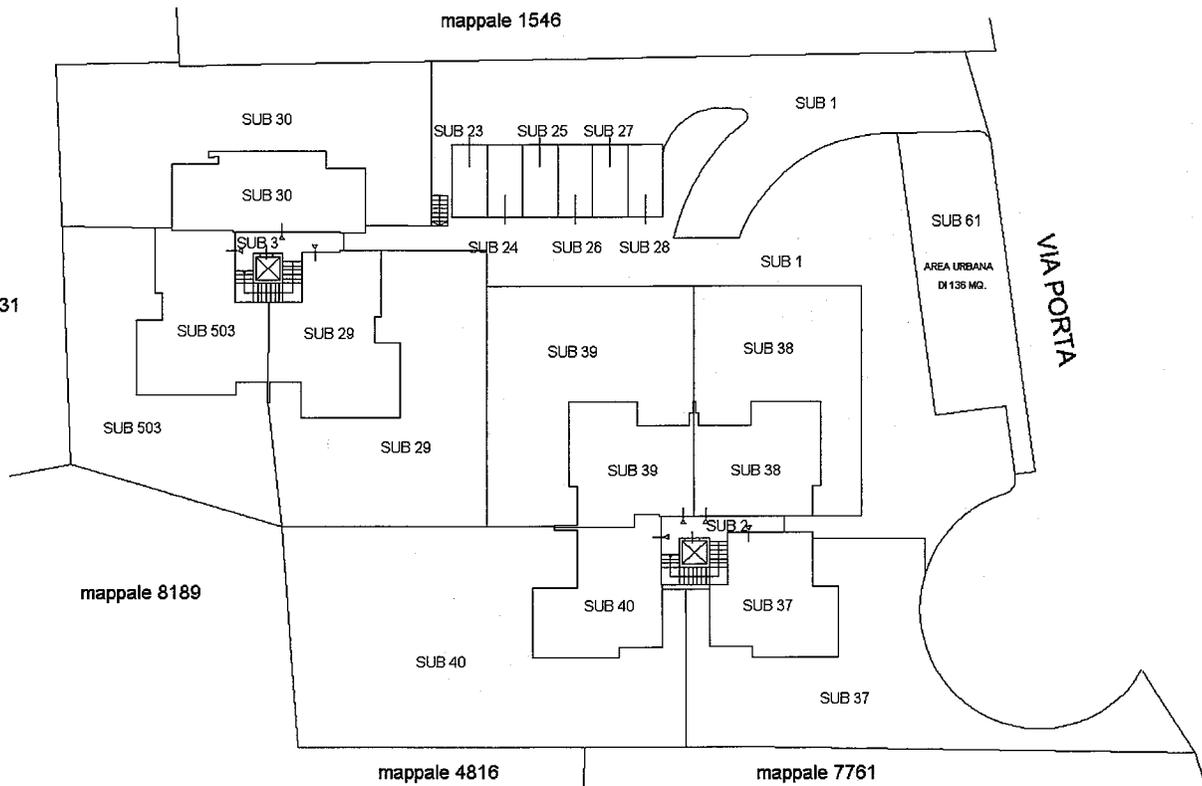

PIANTA PIANO TERRA

Ultima planimetria in atti

Catasto dei Fabbricati - Situazione al 19/03/2021 - Comune di CARONNO VARESINO (B807) - < Foglio: 7 - Particella: 7735 - Elaborato planimetrico >

**Agenzia del Territorio  
CATASTO FABBRICATI  
Ufficio Provinciale di  
Varese**

Dichiarazione protocollo n. VA0085650 del 19/03/2009

Planimetria di u.i.u. in Comune di Caronno Varesino

Via Porta

civ. SNC


Identificativi Catastali:

Sezione:

Foglio: 7


Particella: 7735

Subalterno: 57

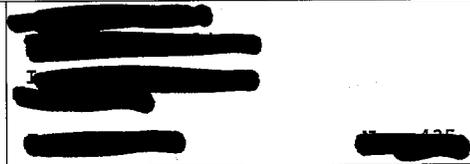

Scheda n. 1

Scala 1:200

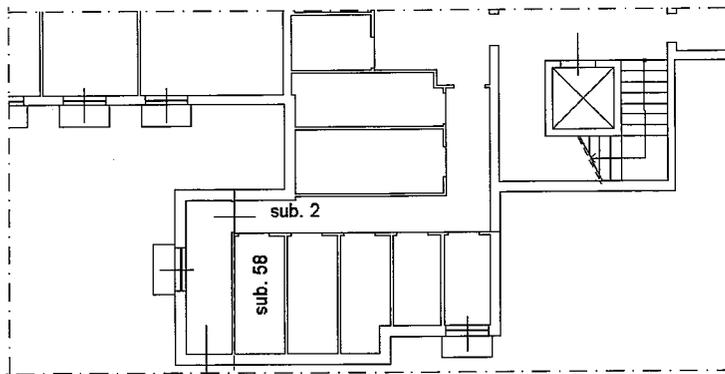

CANTINA  
H 2.90 m.

PIANTA PIANO INTERRATO



Ultima planimetria in atti