

ACCERTAMENTO DELLA PROPRIETÀ IMMOBILIARE URBANA ELENCO DEI SUBALTERNI ASSEGNATI

Comune TAINO	Sezione TA	Foglio 5	Particella 1900	Tipo mappale	del:
-----------------	---------------	-------------	--------------------	--------------	------

Sub	UBICAZIONE via/piazza	n.civ	Piani	Scala	Int	DESCRIZIONE
501	via fabio filzi	52	T-1			BCNC (AI SUB. 502-503-504-505-506-507-508)
502	via fabio filzi	52	T			ABITAZIONE DI TIPO ECONOMICO
503	via fabio filzi	52	T			ABITAZIONE DI TIPO ECONOMICO
504	via fabio filzi	52	1-2			ABITAZIONE DI TIPO ECONOMICO
505	via fabio filzi	52	1-2			ABITAZIONE DI TIPO ECONOMICO
506	via fabio filzi	52	1			ABITAZIONE DI TIPO ECONOMICO
507	via fabio filzi	52	T-1			BOX
508	via fabio filzi	52	T-1			BOX


Visura telematica

**Agenzia del Territorio
CATASTO FABBRICATI
Ufficio Provinciale di
Varese**


ELABORATO PLANIMETRICO	
Compilato da: De Bernardi Giuseppe	
Iscritto all'albo: Architetti	
Prov. Varese	N. 468

Comune di Taino	Protocollo n. VA0245499 del 28/07/2008
Sezione: TA Foglio: 5 Particella: 1900	Tipo Mappale n. del


Dimostrazione grafica dei subalterni Scala 1 : 500

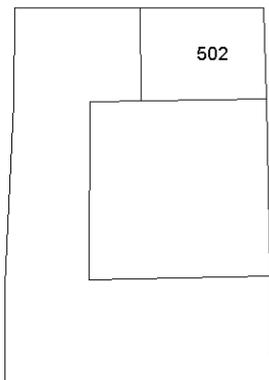


PIANTA PIANO INTERRATO

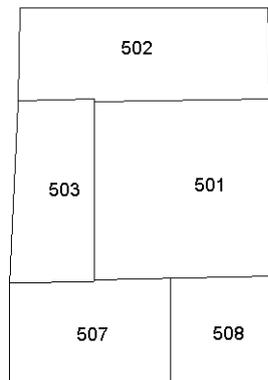

PIANTA PIANO TERRA

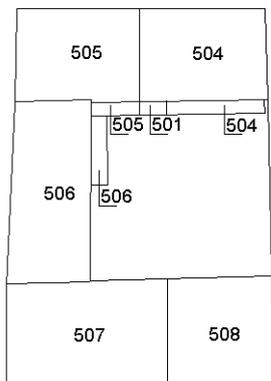

PIANTA PIANO PRIMO

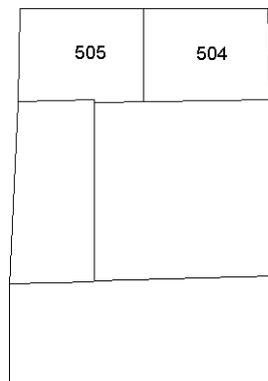

PIANTA PIANO SECONDO



NORD

Ultima planimetria in atti

**Agenzia del Territorio
CATASTO FABBRICATI
Ufficio Provinciale di
Varese**

Dichiarazione protocollo n. VA0212597 del 25/06/2008

Planimetria di u.i.u. in Comune di Taino

Via Fabio Filzi

civ. 52

Identificativi Catastali:

Sezione: TA

Foglio: 5

Particella: 1900

Subalterno: 503

Compilata da:

De Bernardi Giuseppe

Iscritto all'albo:


Architetti

Prov. Varese

N. 468

Scheda n. 1

Scala 1:200

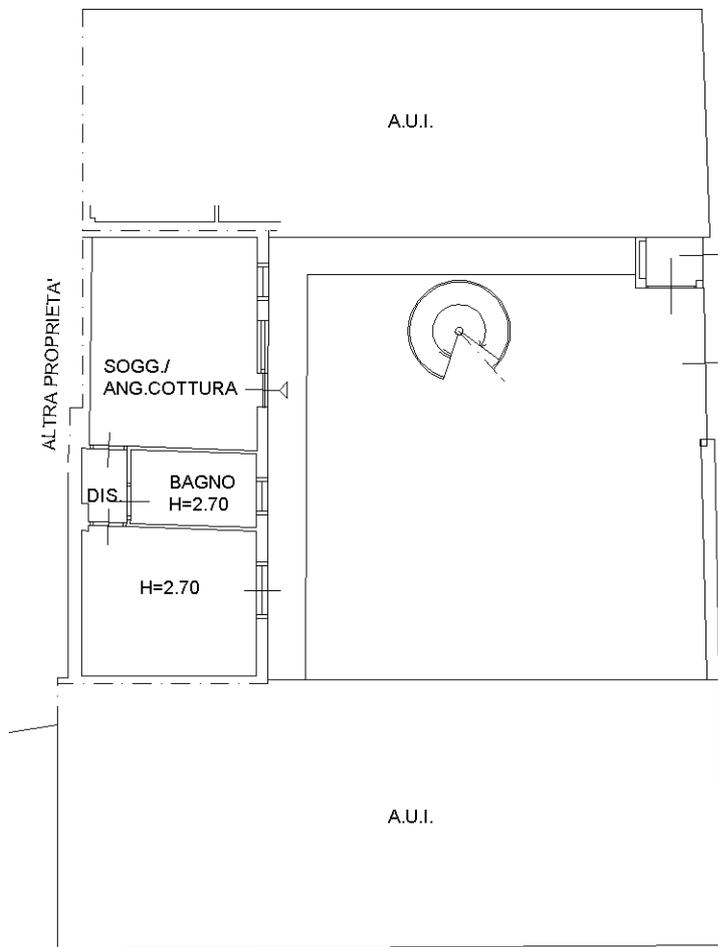

PIANTA PIANO RIALZATO



NORD

Ultima planimetria in atti

Catasto dei Fabbricati - Situazione al 15/09/2023 - Comune di TAINO(L032) - < Sez. urbana TA - Foglio 5 - Particella 1900 - Subalterno 503 >
VIA FABIO FILZI n. 52 Piano T

**Agenzia del Territorio
CATASTO FABBRICATI**
Ufficio provinciale di
Varese

Dichiarazione protocollo n. VA0212597 del 25/06/2008
Planimetria di u.i.u. in Comune di Taino
Via Fabio Filzi civ. 52


Identificativi Catastali:
Sezione: TA
Foglio: 5
Particella: 1900
Subalterno: 505

Compilata da:
De Bernardi Giuseppe
Iscritto all'albo:
Architetti
Prov. Varese N. 468


Data: 15/09/2023 - n. 1358332 - Relazione: DV\DN\G00231190
Tabelle schede: 1 - Foglio di acquisizione: A3(27x430) - Formato stampa indiciso: A3(27x430)
Ultima planimetria:

Data: 15/09/2023 - n. 1358332 - Relazione: DV\DN\G00231190

n. 1 Scala 1: 200

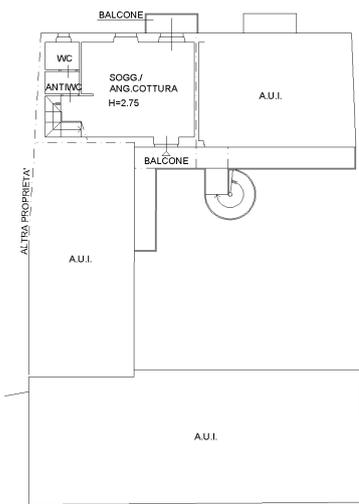

PIANTA PIANO PRIMO

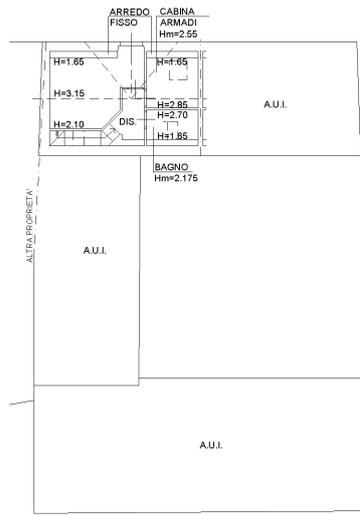

PIANTA PIANO SECONDO



**Agenzia del Territorio
CATASTO FABBRICATI**
Ufficio provinciale di
Varese

Dichiarazione protocollo n. VA0212597 del 25/06/2008
Planimetria di u.i.u. in Comune di Taino
Via Fabio Filzi civ. 52

Identificativi Catastali:
Sezione: TA
Foglio: 5
Particella: 1900
Subalterno: 507

Compilata da:
De Bernardi Giuseppe
Iscritto all'albo:
Architetti
Prov. Varese N. 468


Data: 15/09/2023 - n. 135833 - Relazione: DV\DN\G002313190
Tabelle schede: 1 - Foglio di acquisizione: A3(27x430) - Formato stampa richiesto: A3(27x430)
Ultimo pianimetrico:

Data: 15/09/2023 - n. 135833 - Relazione: DV\DN\G002313190

n. 1 Scala 1: 200



PIANTA PIANO RIALZATO

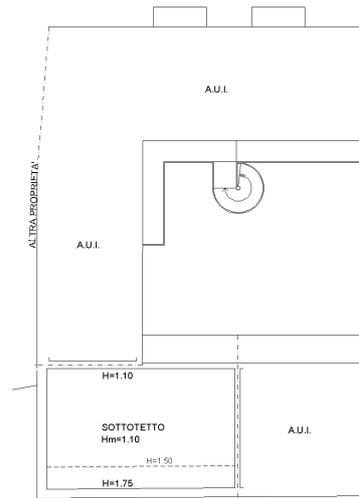

PIANTA PIANO PRIMO

