

**Agenzia delle Entrate**  
**CATASTO FABBRICATI**  
**Ufficio Provinciale di**  
**Venezia**

Dichiarazione protocollo n. VE0063247 del 21/07/2020

Comune di Jesolo

Via Gaspare Vanvitelli

civ. 20

Identificativi Catastali:

Sezione:

Foglio: 77

Particella: 1535

Subalterno: 23

Compilata da:  
Barbieri Stefano

Iscritto all'albo:  
Geometri

Prov. Venezia

N. 01815


Planimetria

Scheda n. 1

Scala 1:200

ALLEGATO "A"

al n. 22087 rap. e n. 1505 racc.

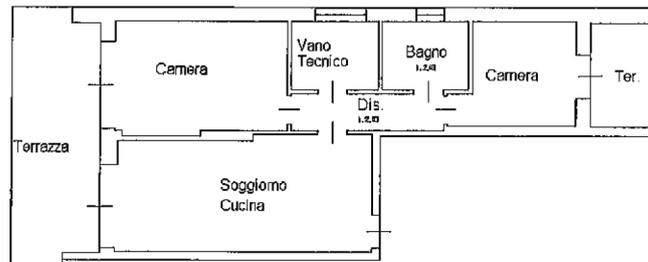

**PIANTA PIANO SESTO**

h. 2,70



Catasto dei Fabbricati - Situazione al 31/07/2020 - Comune di JESOLO (C388) - < Foglio: 77 - Particella: 1535 - Subalterno: 23 >  
VIA GASPARE VANVITELLI n. 20 piano: 6;

Ultima planimetria in atti

Data: 31/07/2020 - n. T96524 - Richiedente: VNLNLS69L19H823R

Totale schede: 1 - Formato di acquisizione: A4(210x297) - Formato stampa richiesto: A4(210x297)

**ALLEGATO**  
**A.1 - Pag. 7**

**Agenzia delle Entrate**  
**CATASTO FABBRICATI**  
Ufficio Provinciale di  
Venezia

Dichiarazione protocollo n. VE0063247 del 21/07/2020

Comune di Jesolo

Via Gaspare Vanvitelli

civ. 20

Identificativi Catastali:

Sezione:

Foglio: 77

Particella: 1535

Subalterno: 49

Compilata da:  
Barbieri Stefano

Iscritto all'albo:  
Geometri


Prov. Venezia

N. 01815

Planimetria

Scheda n. 1

Scala 1:200

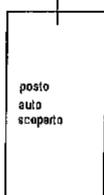

PIANTA PIANO TERRA

*Francesco Barbieri*  
*[Signature]*

*[Signature]*

*[Signature]*



Catasto dei Fabbricati - Situazione al 31/07/2020 - Comune di JESOLO (C388) - < Foglio: 77 - Particella: 1535 - Subalterno: 49 >  
VIA GASPARE VANVITELLI n. 20 piano: 1;

Ultima planimetria in atti

Data: 31/07/2020 - n. T97203 - Richiedente: VNLNLS69L19H823R

Totale schede: 1 - Formato di acquisizione: A4(210x297) - Formato stampa richiesto: A4(210x297)

ALLEGATO  
A.1 - Pag. 8