

**Agenzia delle Entrate
CATASTO FABBRICATI
Ufficio Provinciale di
L' Aquila**

Dichiarazione protocollo n. AQ0037204 del 29/03/2017

Planimetria di u.i.u. in Comune di L'Aquila

Viale Della Croce Rossa

civ. 42

Identificativi Catastali:

Sezione:

Foglio: 80

Particella: 1572

Subalterno: 7

Compilata da:

Biondo Renzo

Iscritto all'albo:

Architetti


Prov. Ancona

N. 1223


Scheda n. 1

Scala 1:200

PIANO TERRA

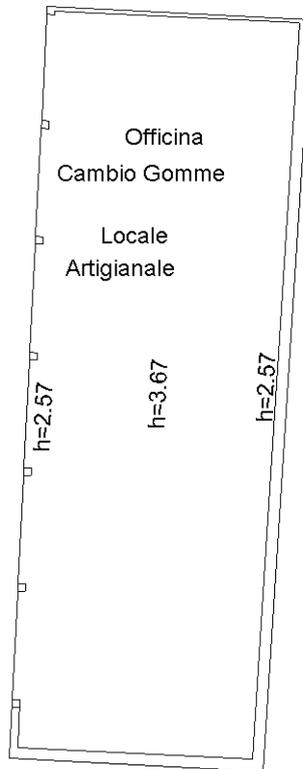

ORIENTAMENTO

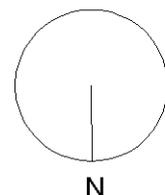

Ultima planimetria in atti