


**Agenzia delle Entrate
CATASTO FABBRICATI
Ufficio Provinciale di
L' Aquila**

ELABORATO PLANIMETRICO	
Compilato da: Biondo Renzo	
Iscritto all'albo: Architetti	
Prov. Ancona	N. 1223

Comune di L'aquila	Protocollo n. AQ0037204 del 29/03/2017
Sezione: Foglio: 80 Particella: 1572	Tipo Mappale n. 158123 del 09/12/2016

Dimostrazione grafica dei subalterni Scala 1 : 500

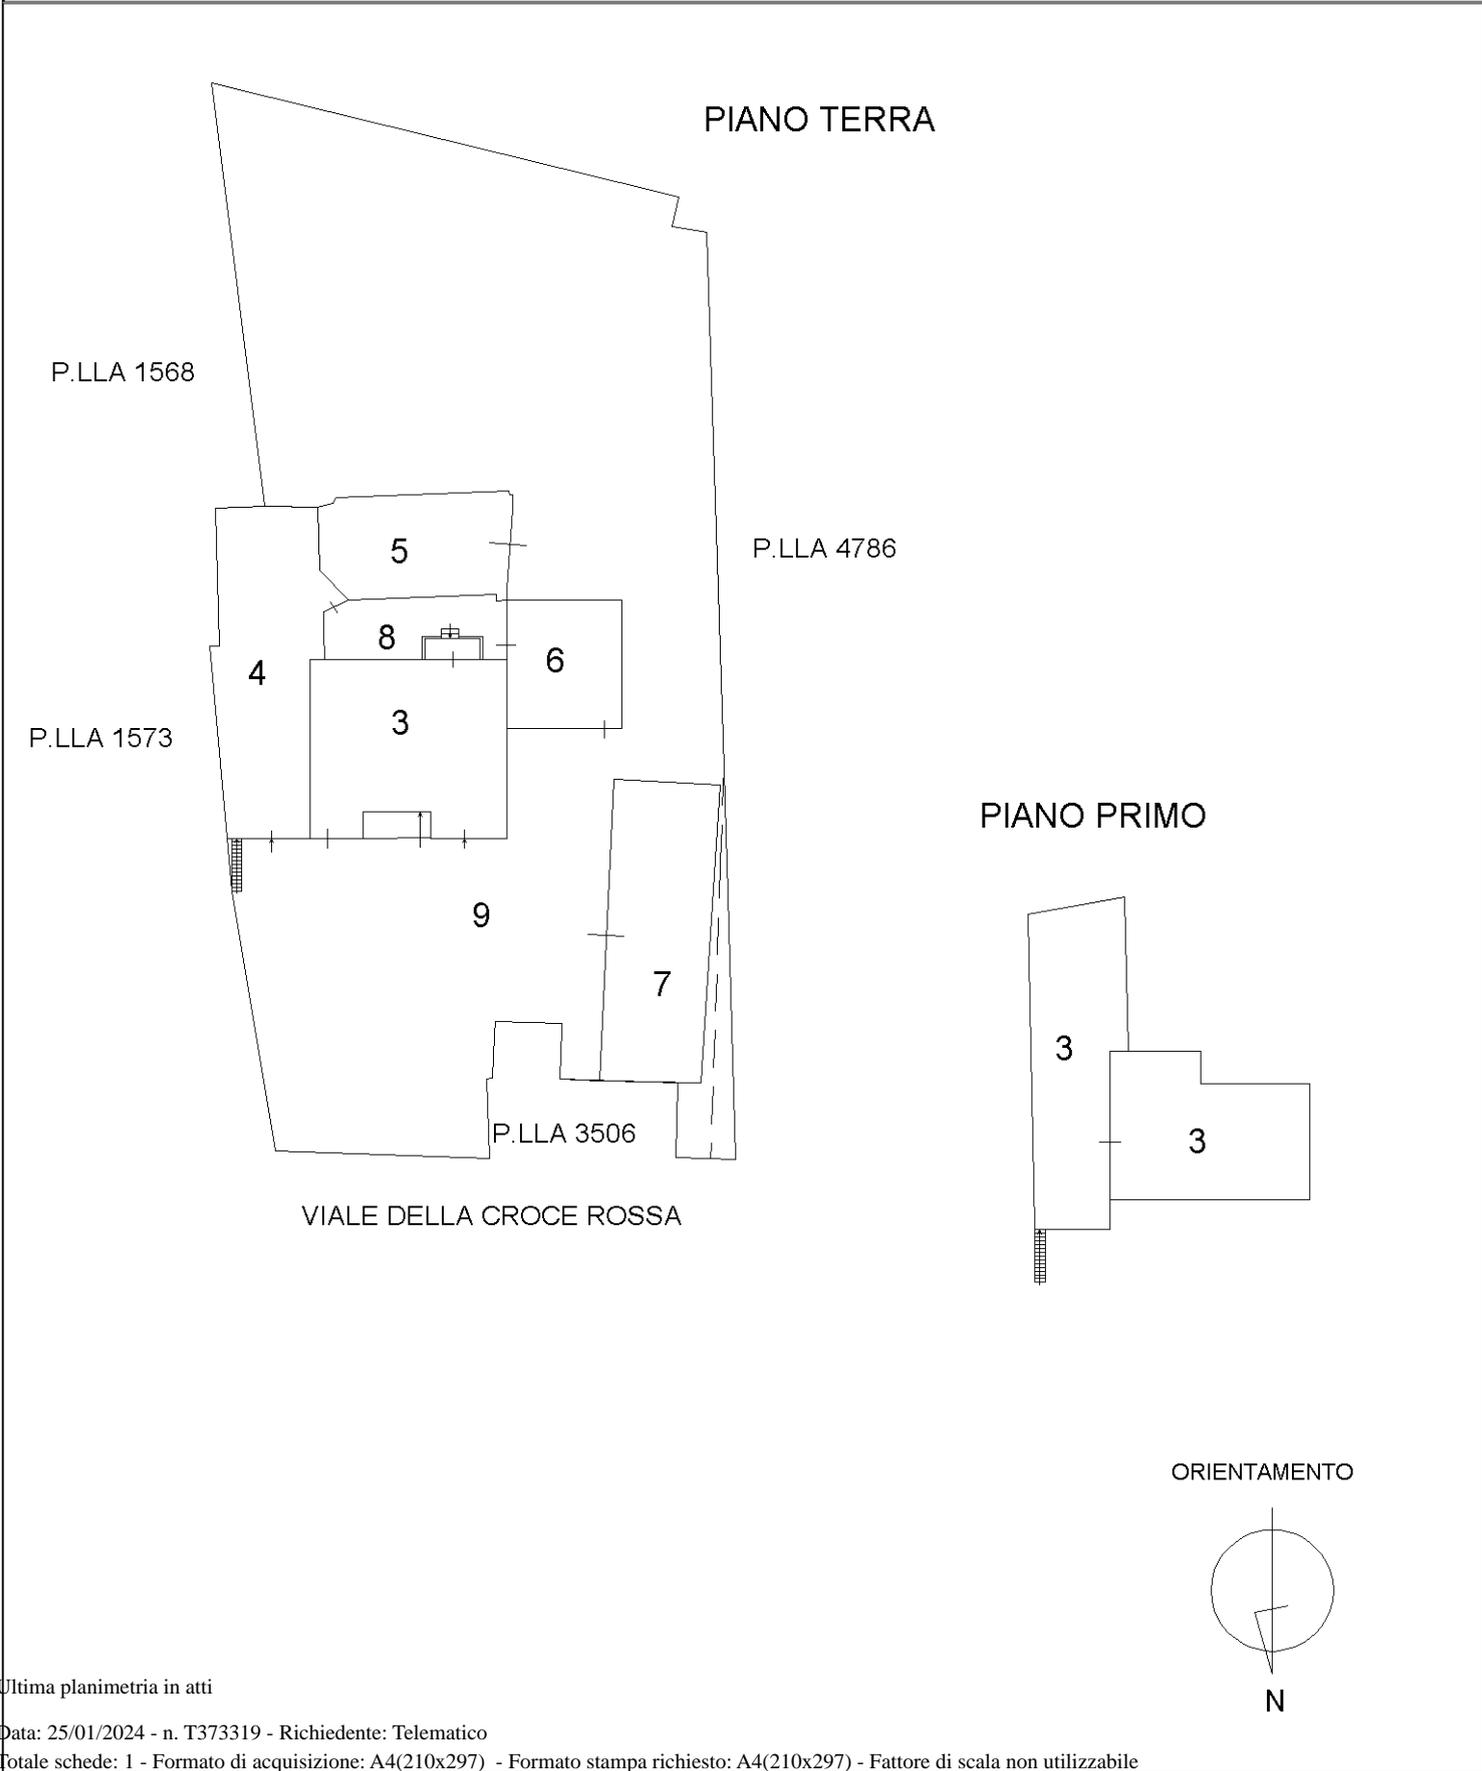

Elaborato Planimetrico - Catasto dei Fabbricati - Situazione al 25/01/2024 - Comune di L'AQUILA(A345) - < Foglio 80 Particella 1572 >

Ultima planimetria in atti