

Agenzia del Territorio  
**CATASTO FABBRICATI**  
Ufficio Provinciale di  
L' Aquila

**ELABORATO PLANIMETRICO**

Compilato da:

Iscritto all'albo:  
Geometri

Prov. L' Aquila

N. 1

Comune di L'aquila

Sezione: 6

Foglio: 11


Particella: 532

Protocollo n. del 12/03/2007

Tipo Mappale n. del

Dimostrazione grafica dei subalterni

Scala 1 : 500

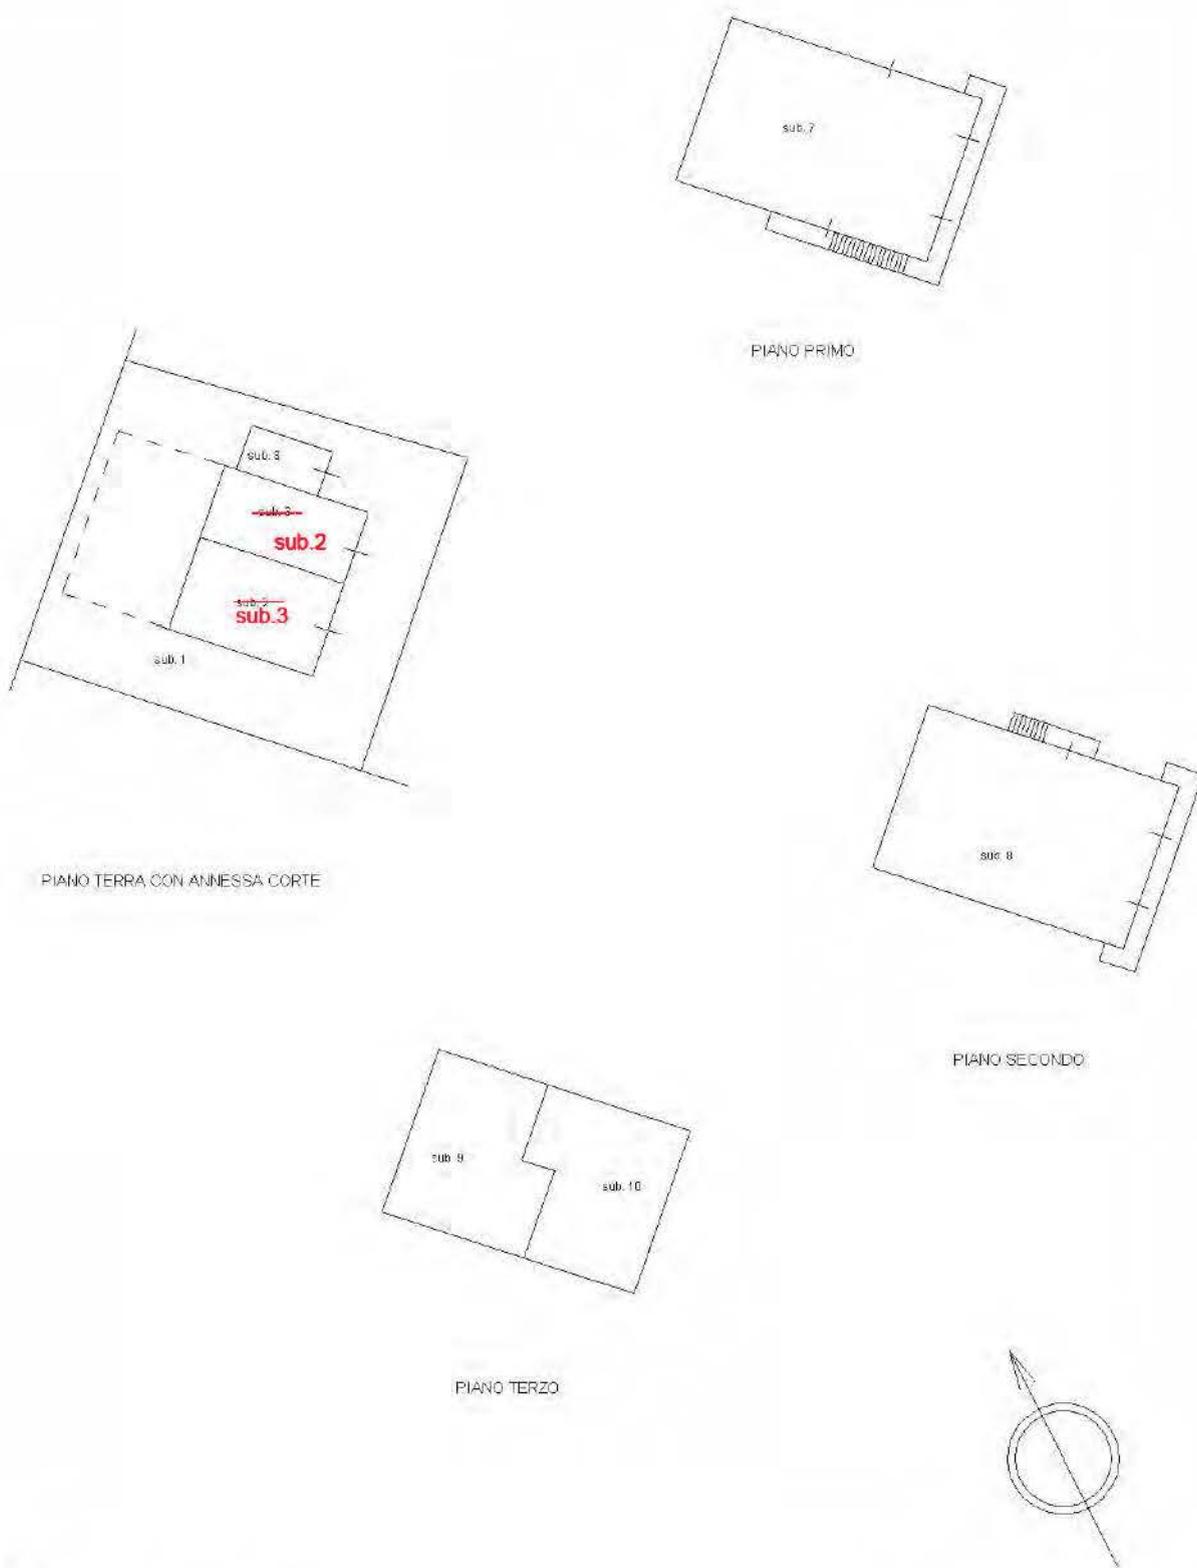

Ultima planimetria in atti



**Agenzia del Territorio  
CATASTO FABBRICATI  
Ufficio Provinciale di  
L' Aquila**

Dichiarazione protocollo n. AQ0128589 del 12/03/2007

Planimetria di u.i.u. in Comune di L' aquila

Via Della Pineta

div. SNC

**Identificativi Catastali:**

Sezione: 6  
Foglio: 11  
Particella: 532  
Subalterno: 7

Compilata da:


Iscritto all'albo:

Prov. L' Aquila


N. [redacted]

Scheda n. 1

Scala 1:200

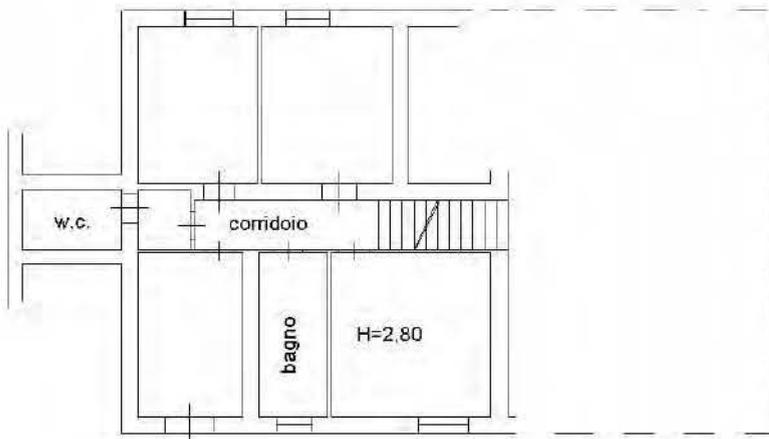

PIANO PRIMO

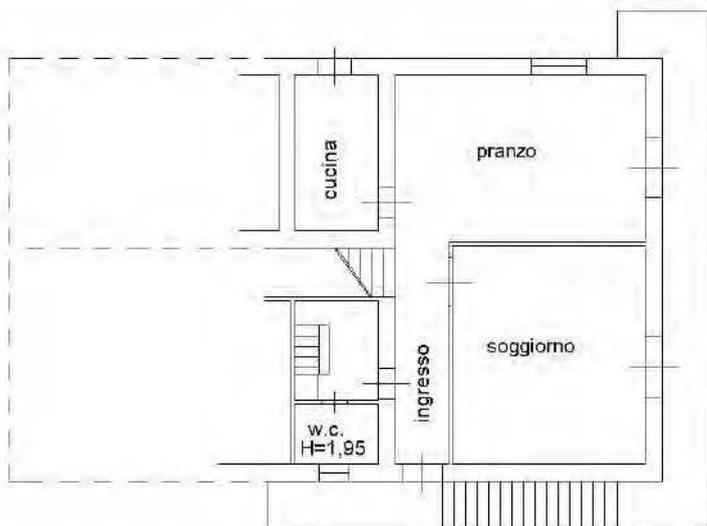

PIANO PRIMO



Ultima planimetria in atti



MODULARIO  
F. fig. rend. 487




MINISTERO DELLE FINANZE  
DIREZIONE GENERALE DEL CATASTO E DEI SS.TT.EE.  
**CATASTO EDILIZIO URBANO** (RDL 13-4-1939, n. 652)

MOD. BN (CEU)

LIRE  
250

Planimetria di u.i.u. in Comune di L'AQUILA via FRAZ. POGGIO DI ROIO civ. ....

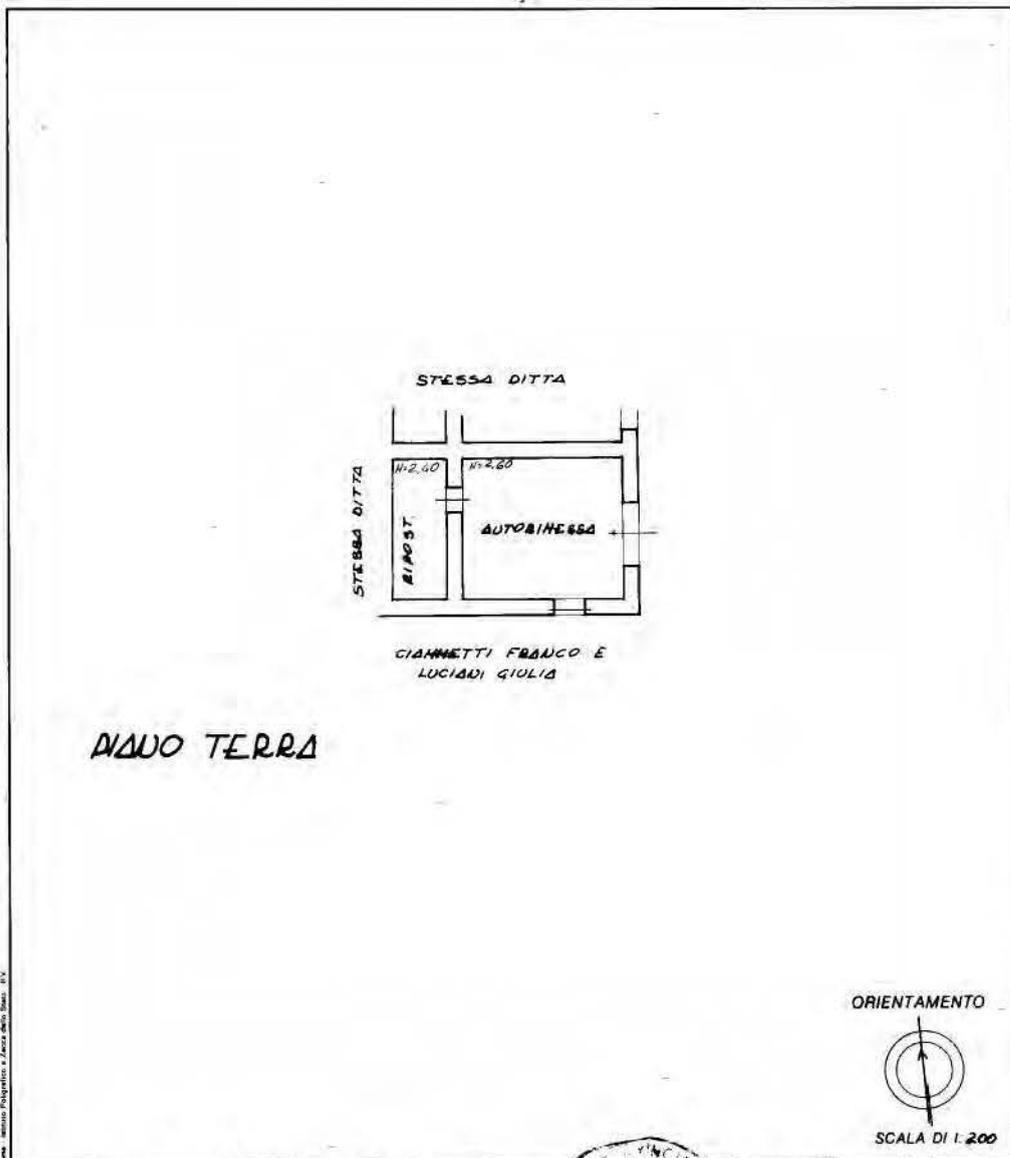


Dichiarazione di N.C.   
Denuncia di variazione

Compilata dal [redacted]  
[redacted]  
Iscritto all'albo dei GEOMETRI  
della provincia di L'AQUILA n. 189  
data 11.12.1989 Firma [signature]

RISERVATO ALL'UFFICIO

Identificativi catastali  
F. 11  
n. 532 sub. 3

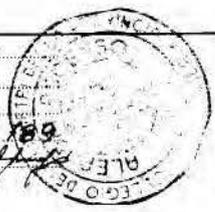

Catasto dei Fabbricati - Situazione al 14/11/2023 - Comune di L'AQUILA (A345) - < Sez. urbana 006 - Foglio 11 - Particella 532 - Subalterno 3 >  
Firmato **DERIVATIONE INFORMATICA** ARH/APEC S.P.A. NG CA 3 Serial#: 6045c96271b2f0f3555653e4e37fa383a

Ultima planimetria in atti