

Agenzia del Territorio
CATASTO FABBRICATI
Ufficio Provinciale di
L' Aquila


ELABORATO PLANIMETRICO
Compilato da:
Di Stefano Sergio
Iscritto all'albo:
Geometri
Prov. L' Aquila N. 1934

Comune di Barete
Sezione: Foglio: 23 Particella: 1486


Protocollo n. AQ0244327 del 12/06/2008
Tipo Mappale n. 240466 del 11/06/2008

Dimostrazione grafica dei subalterni Scala 1 : 500

PIANO TERRA

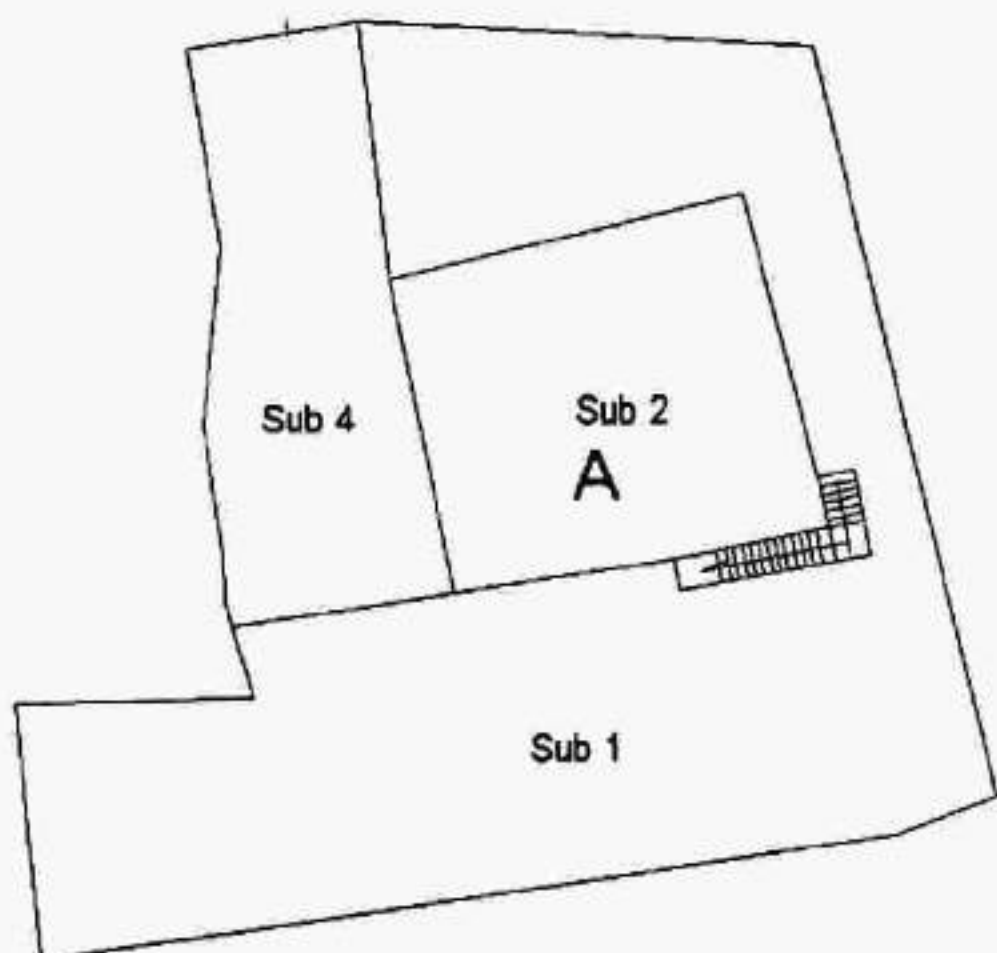

PIANO PRIMO

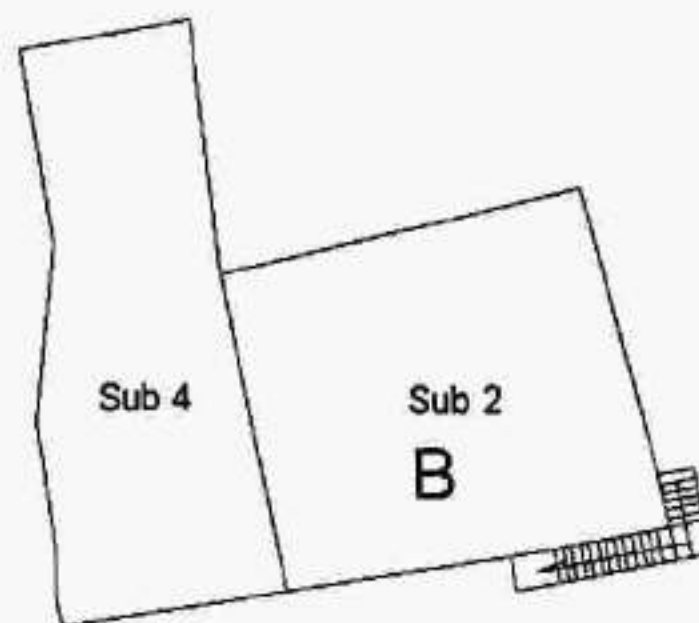

PIANO SECONDO

