

**Agenzia delle Entrate  
CATASTO FABBRICATI  
Ufficio Provinciale di  
L' Aquila**

Dichiarazione protocollo n. AQ0037204 del 29/03/2017

Planimetria di u.i.u. in Comune di L'Aquila

Viale Della Croce Rossa

civ. 42

Identificativi Catastali:

Sezione:  
Foglio: 80  
Particella: 1572  
Subalterno: 4

Compilata da:  
Biondo Renzo

Iscritto all'albo:  
Architetti

Prov. Ancona


N. 1223

Scheda n. 1


Scala 1:200

**PIANO TERRA**

H=3,00

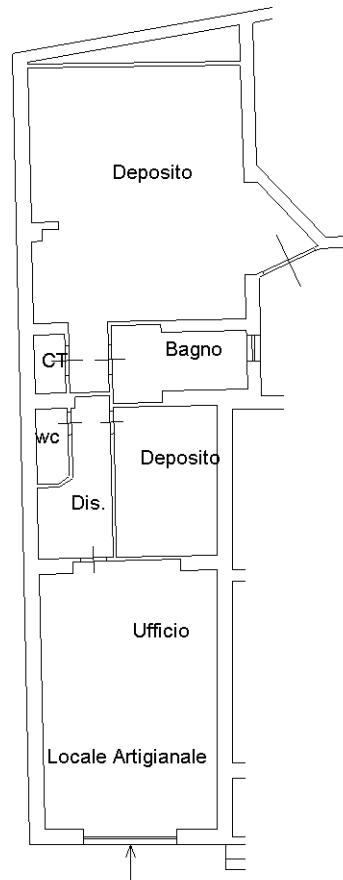

**ORIENTAMENTO**

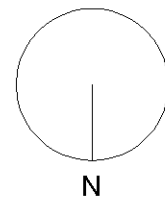

Ultima planimetria in atti