

MODULARIO
F Cat. 5 T 318



MINISTERO DELLE FINANZE
DIREZIONE GENERALE DEL CATASTO E DEI SERVIZI TECNICI ERARI

Mod B (Nuov)


34 NUOVO CATASTO EDILIZIO URBANO

(R. DECRETO-LEGGE 13 APRILE 1949, N. 652)

Planimetria dell'immobile situato nel Comune di POZZOLO P.RO Via COLOMBARA

Ditta [REDACTED]

Allegata alla dichiarazione presentata all'Ufficio Tecnico Erariale di ALESSANDRIA

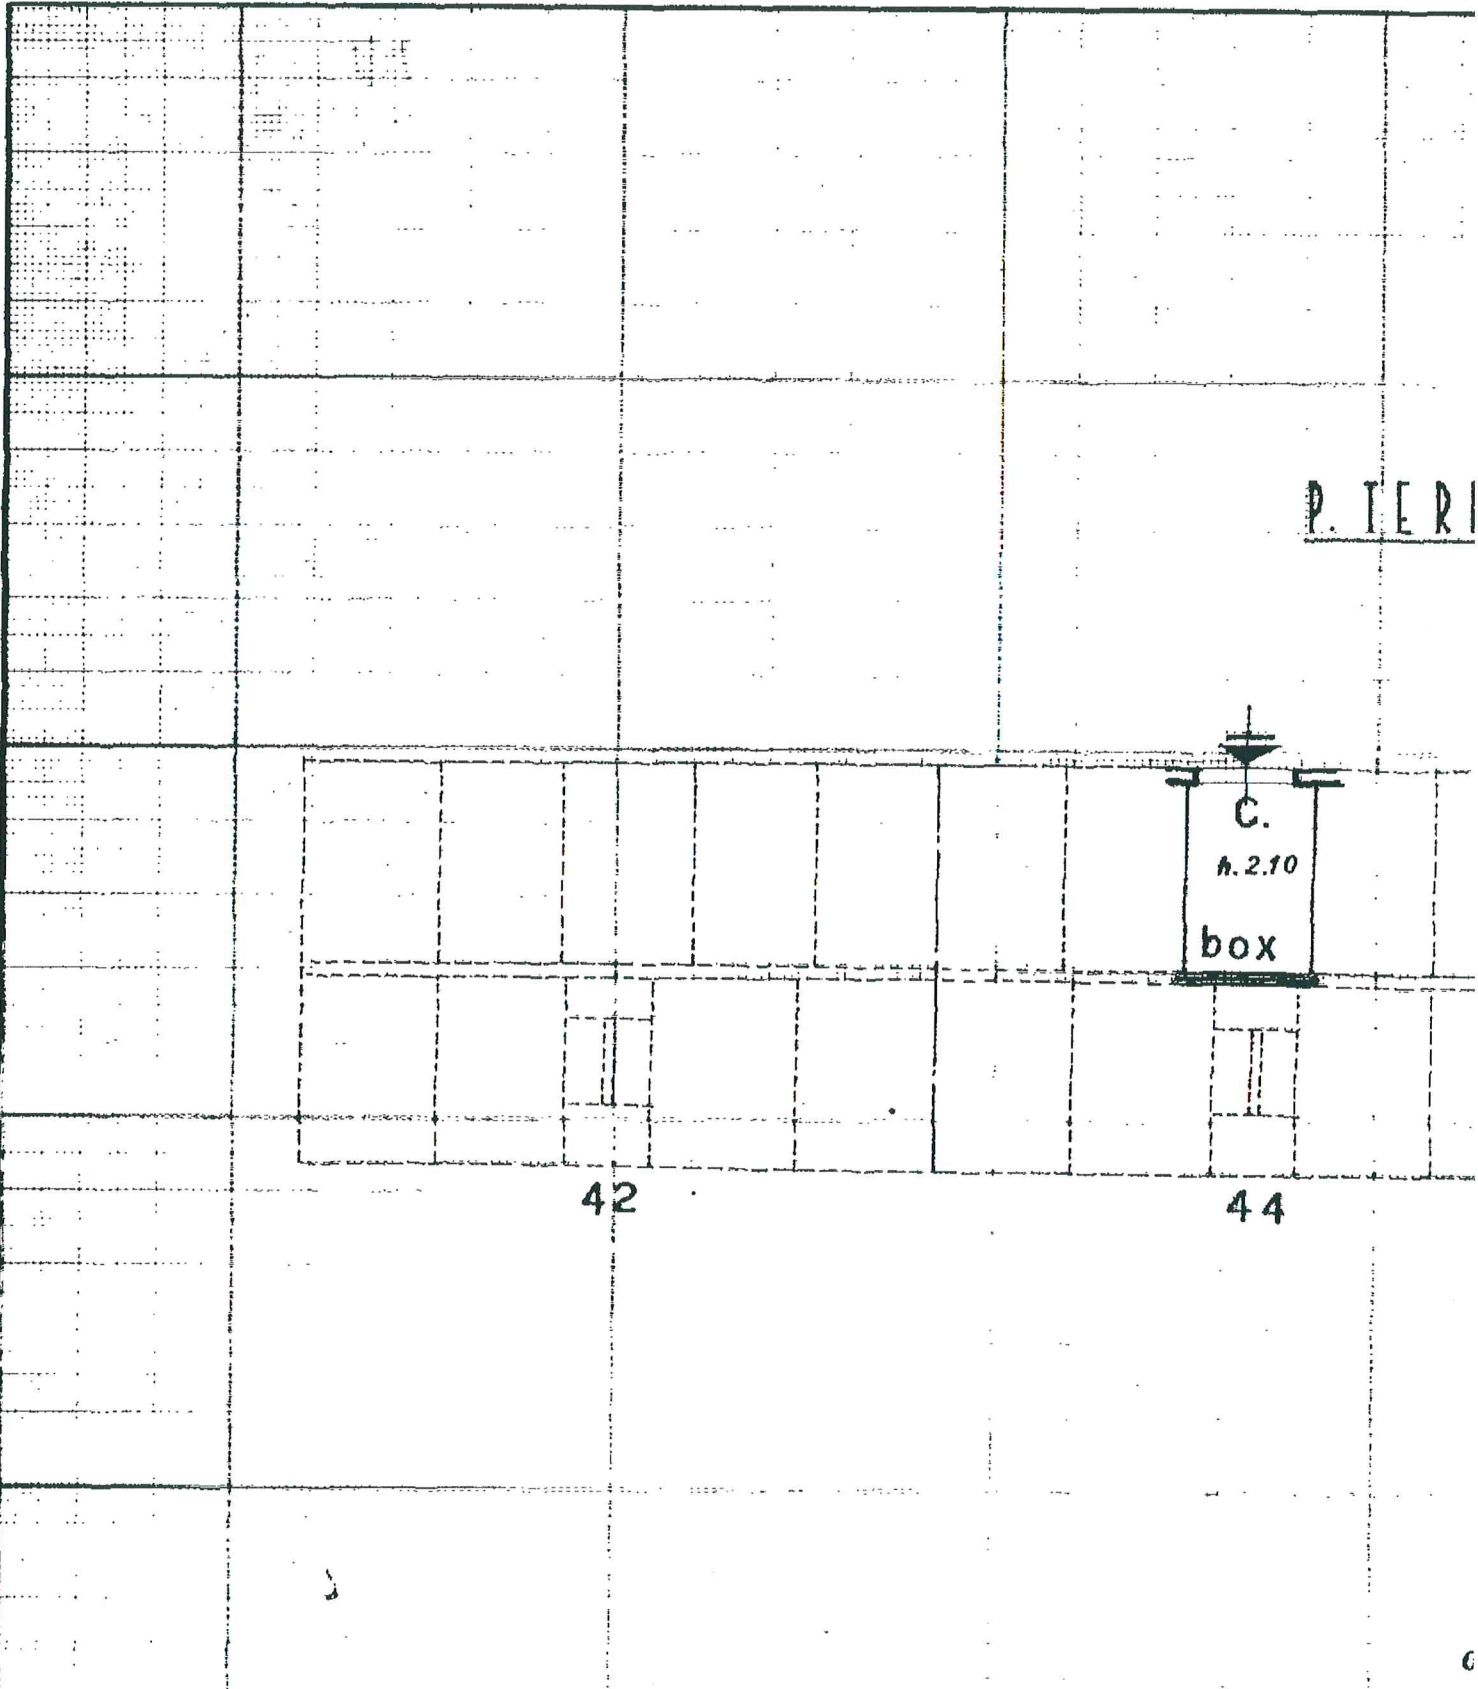

765
MODULARIO
F. Col. S. T. 211

Mod. B (Nuovo)



MINISTERO DELLE FINANZE
DIREZIONE GENERALE DEL CATASTO E DEI SERVIZI TECNICI ERARIAI

35 NUOVO CATASTO EDILIZIO URBA
(R. DECRETO-LEGGE 13 APRILE 1939, N. 652)

Planimetria dell'immobile situato nel Comune di POZZOLO F. RO Via COLOMBARA N°

Ditta

Allegata alla dichiarazione presentata all'Ufficio Tecnico Erariale di ALESSANDRIA

