



78


NUOVO CATASTO EDILIZIO URBANO

(R. DECRETO-LEGGE 13 APRILE 1939, N. 652)

Planimetria dell'immobile situato nel Comune di Molare Via Roma N. 6 T.P. INT. 12

Ditta XXXXXXXXXX

Allegata alla dichiarazione presentata all'Ufficio Tecnico Erariale di Alessandria

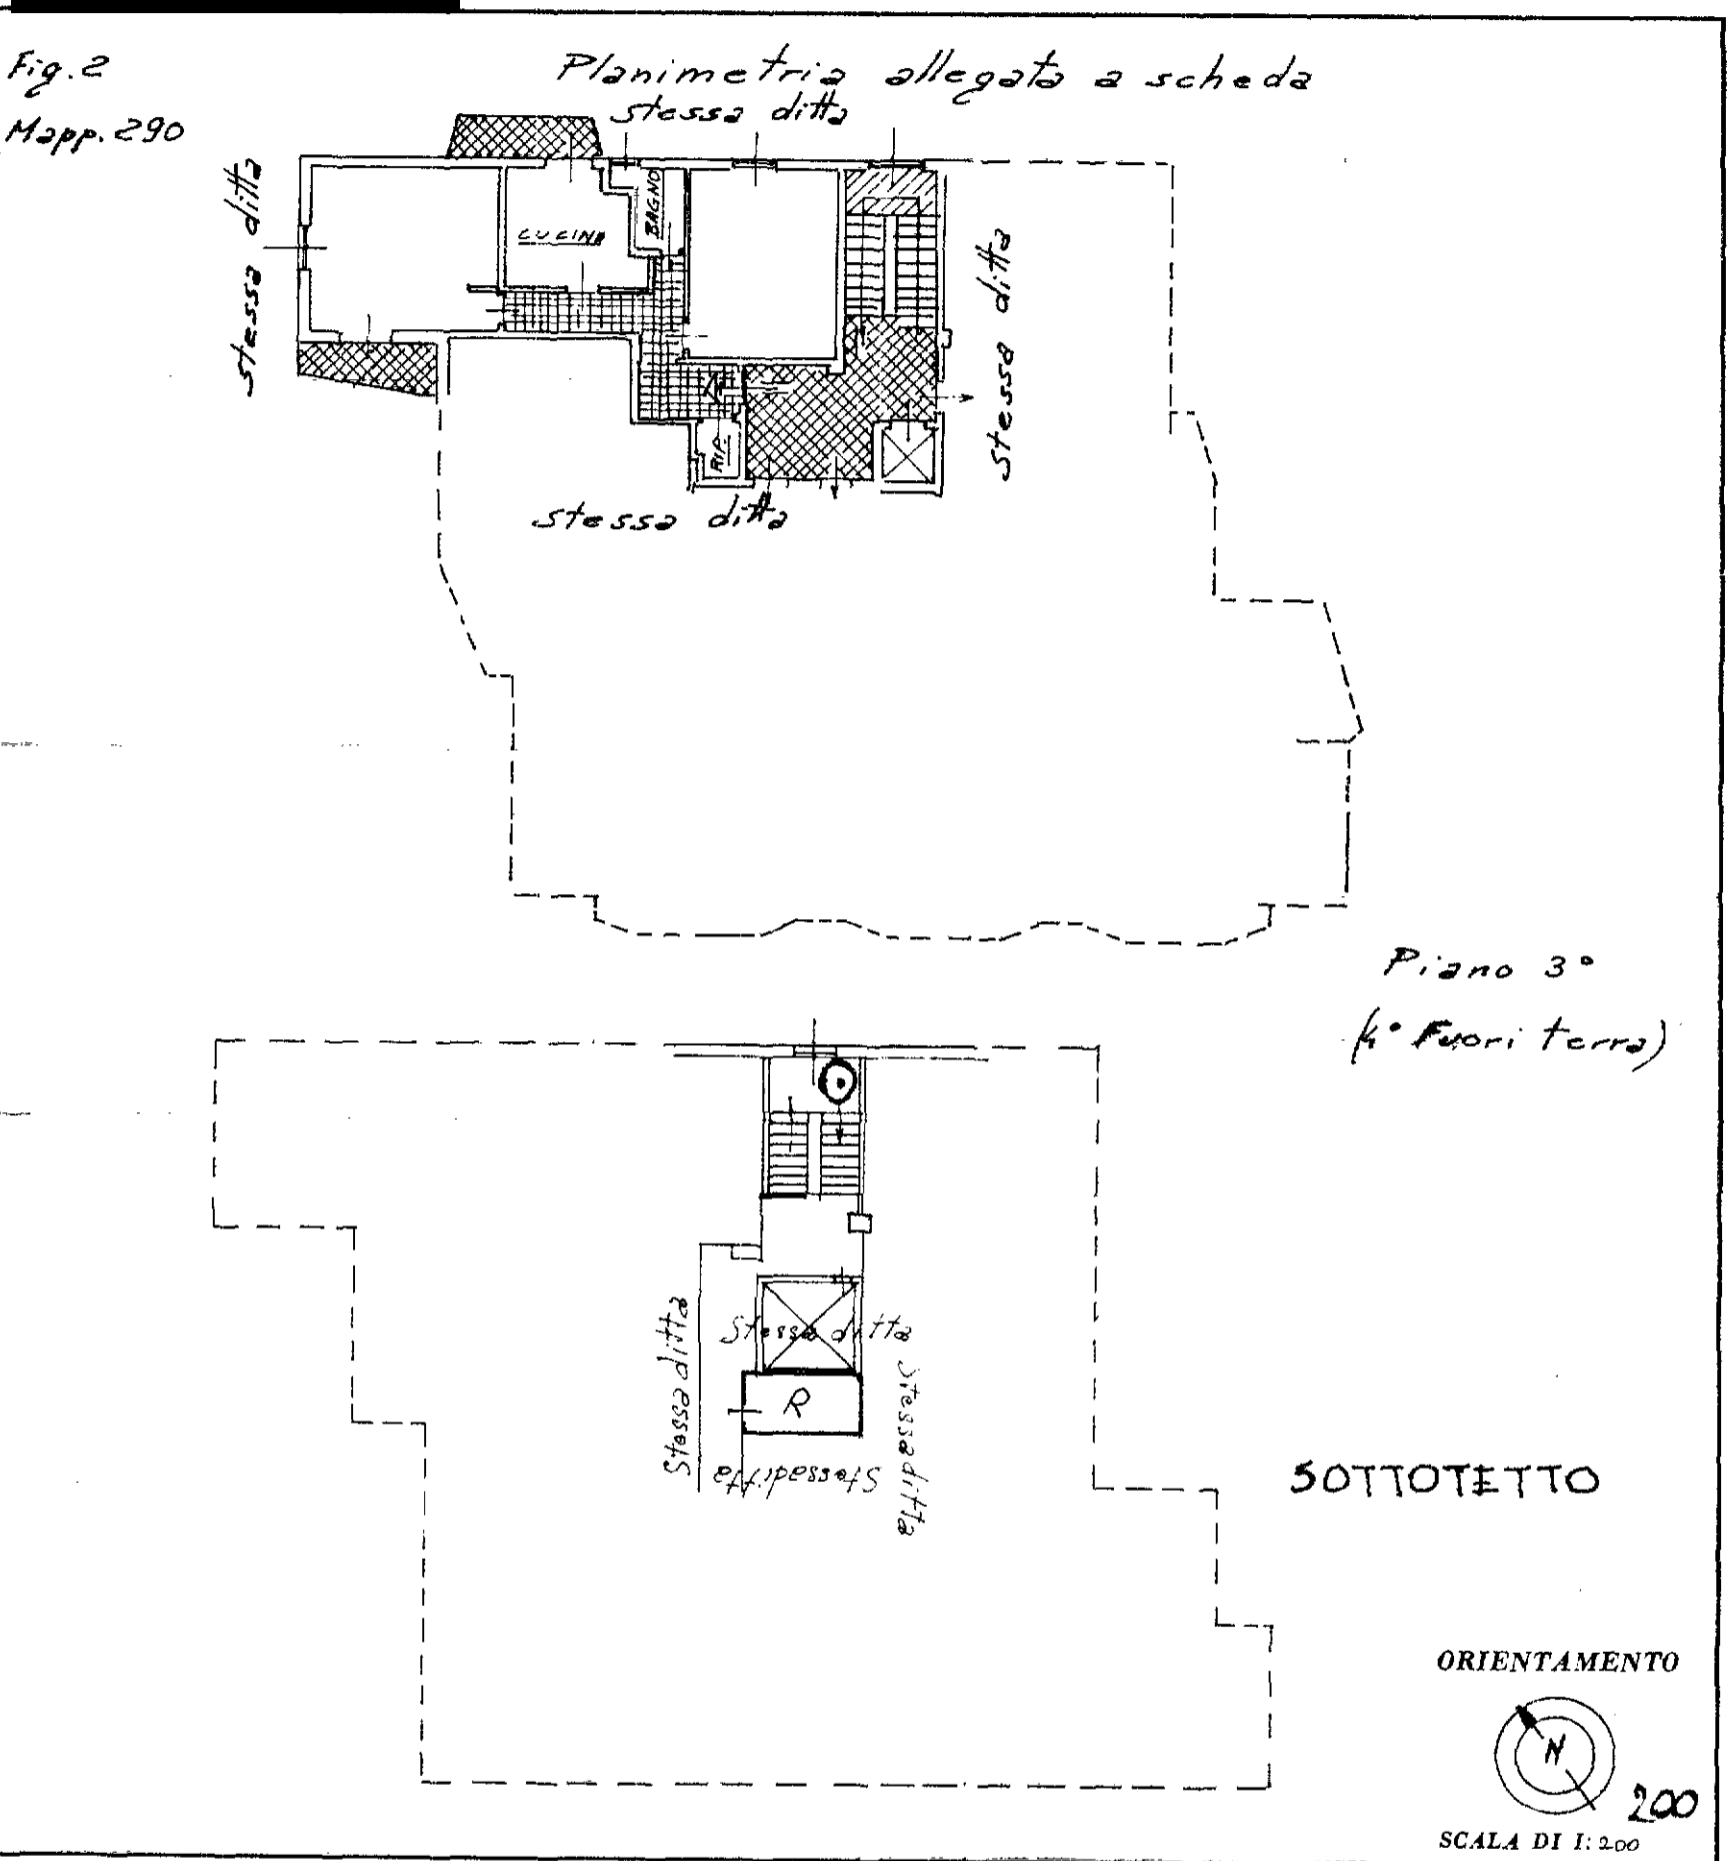

SPAZIO RISERVATO PER LE ANNOTAZIONI D'UFFICIO

DATA

PROT. N°

126

Compilata dal Geom. Odano Luigi
(Titolo, nome e cognome del tecnico)
Rossiglione
Iscritto all'Albo dei Geometri
della Provincia di Genova
DATA 22/11/1972
Firma: Luigi Odano