

SILVIO PRATO

Geometra

Via Salvo D'Acquisto n°124

15011 ACQUI TERME (AL)

**TRIBUNALE DI ALESSANDRIA
ESECUZIONE IMMOBILIARE N°275/2022 R.G.E.**

promossa da:

omissis

contro:

omissis


ALLEGATO N.1

**ESTRATTO DELLA MAPPA CATASTALE
COMUNE DI ACQUI TERME
FOGLIO 30 MAPPALE 759**

C.F. PRT SLV 69P23 A052U - P.IVA 01598160065

Tel. e Fax 0144320250 - e mail: silvio.prato@alice.it - pec: silvio.prato@geopec.it

N=-27600

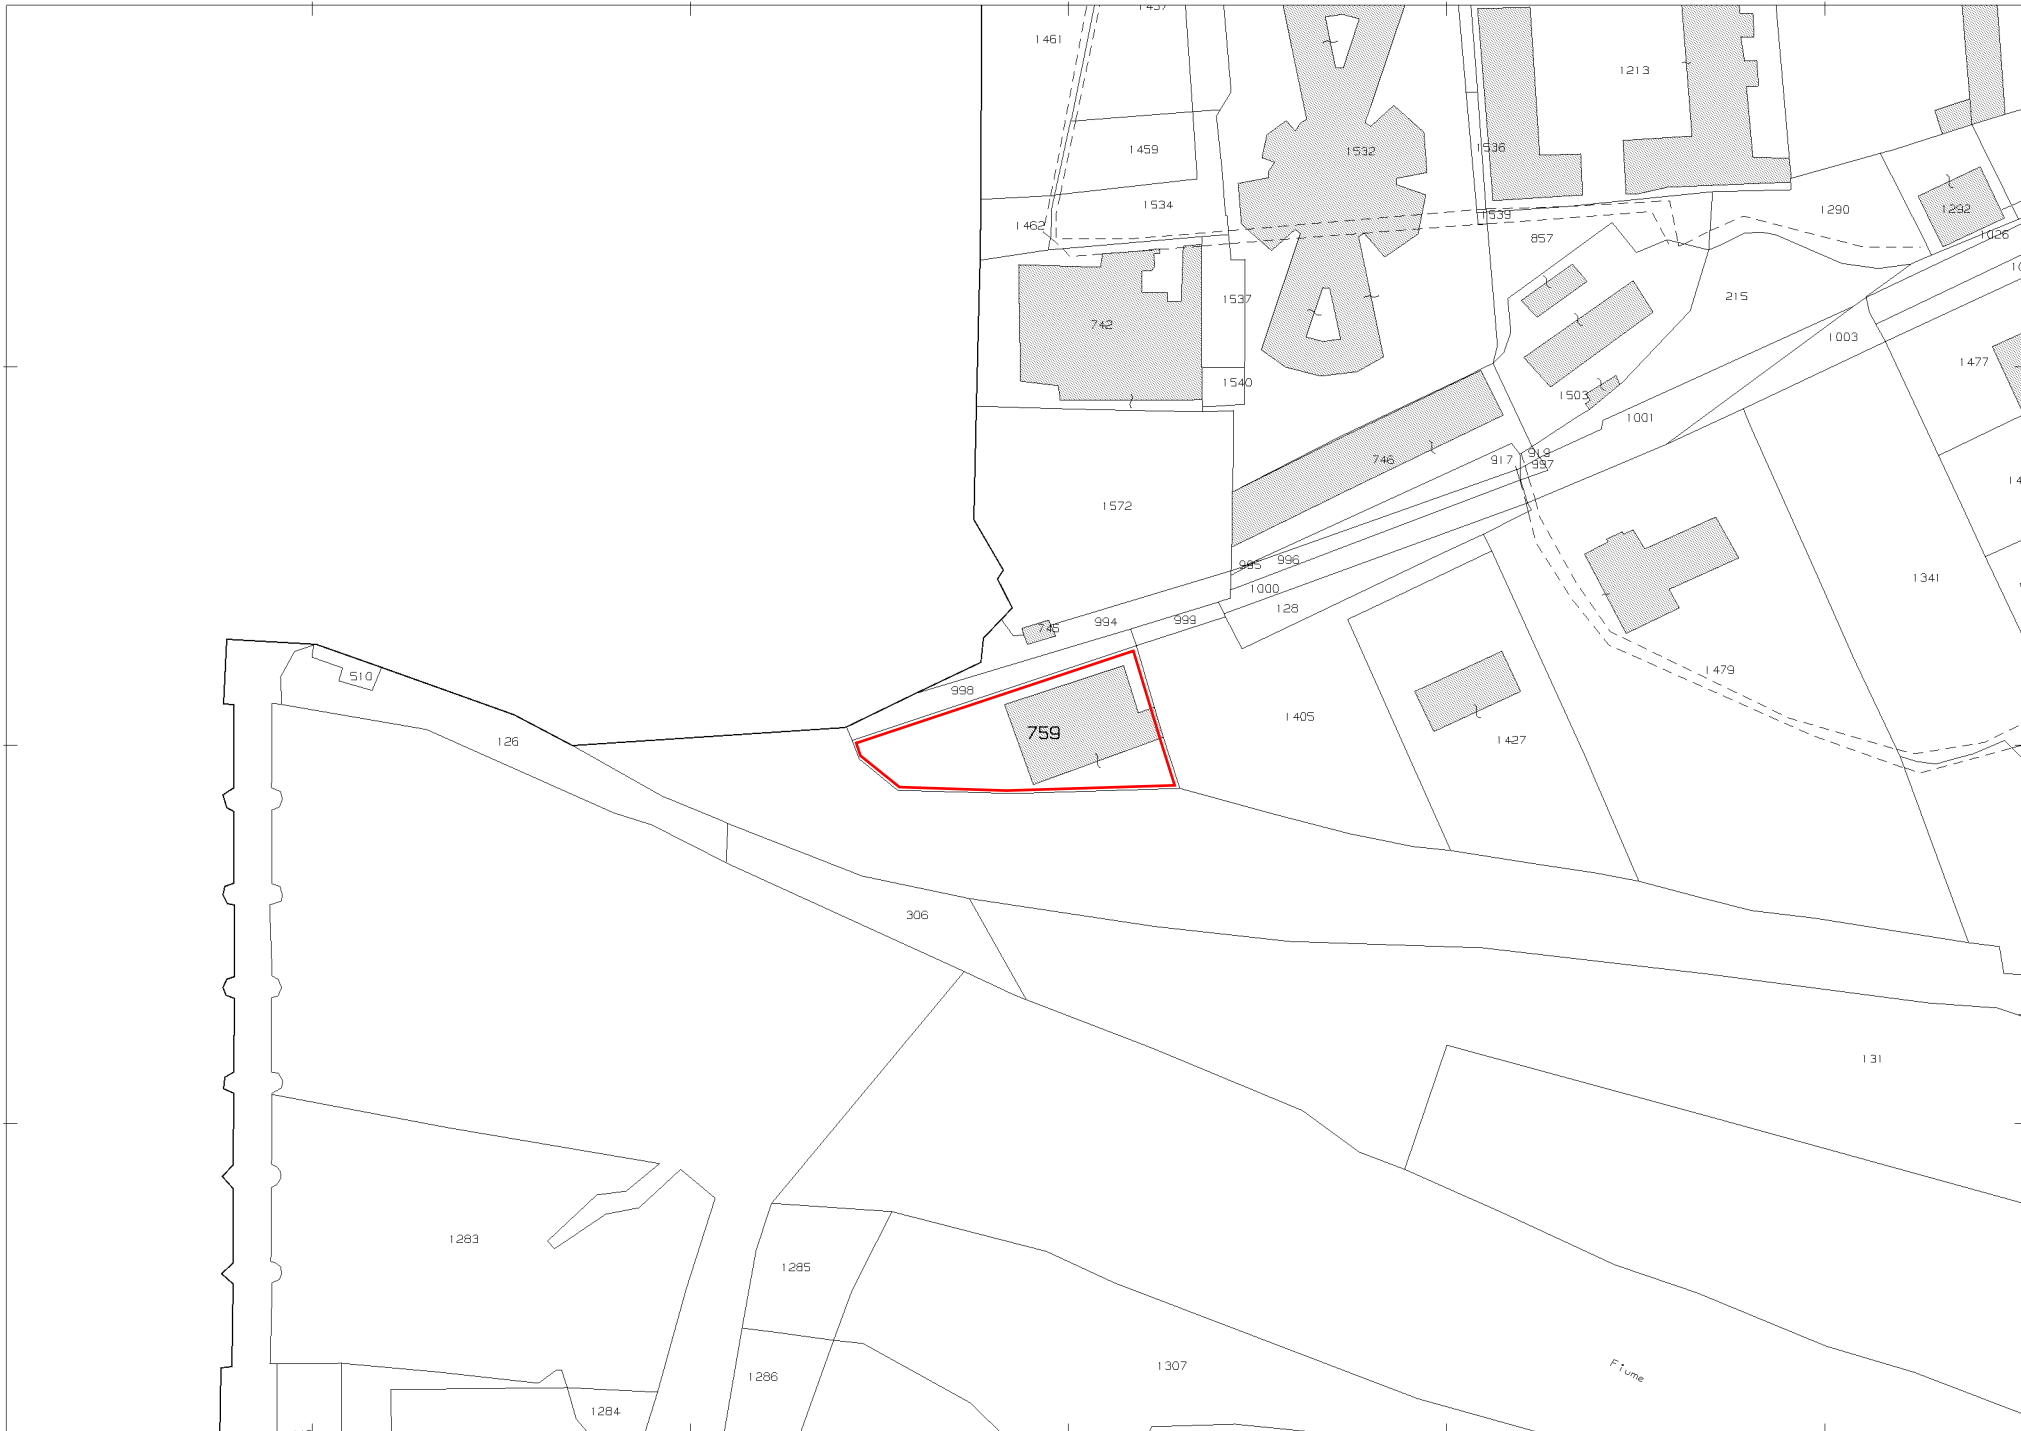

E=-11300

1 Particella: 759

Comune: (AL) ACQUI TERME

Scala originale: 1:2000

Dimensione cornice: 534.000 x 378.000 met

26-Jan-2023 17:43:40

metProtocollo pratica T457199/2023

Foglio: 30