


Dichiarazione protocollo n. <b>AL0294823</b> 21/11/2003	
Planimetria di u.i.u. in Comune di Borghetto Di Borbera	
Via Roma	civ. 67
Identificativi Catastali:	
Sezione:	Compilata da: Bailo Armando
Foglio: 26	Iscritto all'albo: Ingegneri
Particella: 472	Prov. Alessandria
Subalterno: 2	N. 1115

**Agenzia del Territorio  
CATASTO FABBRICATI  
Ufficio Provinciale di  
Alessandria**

Scheda n. 1      Scala 1:200

**ALLEGATO C1)**

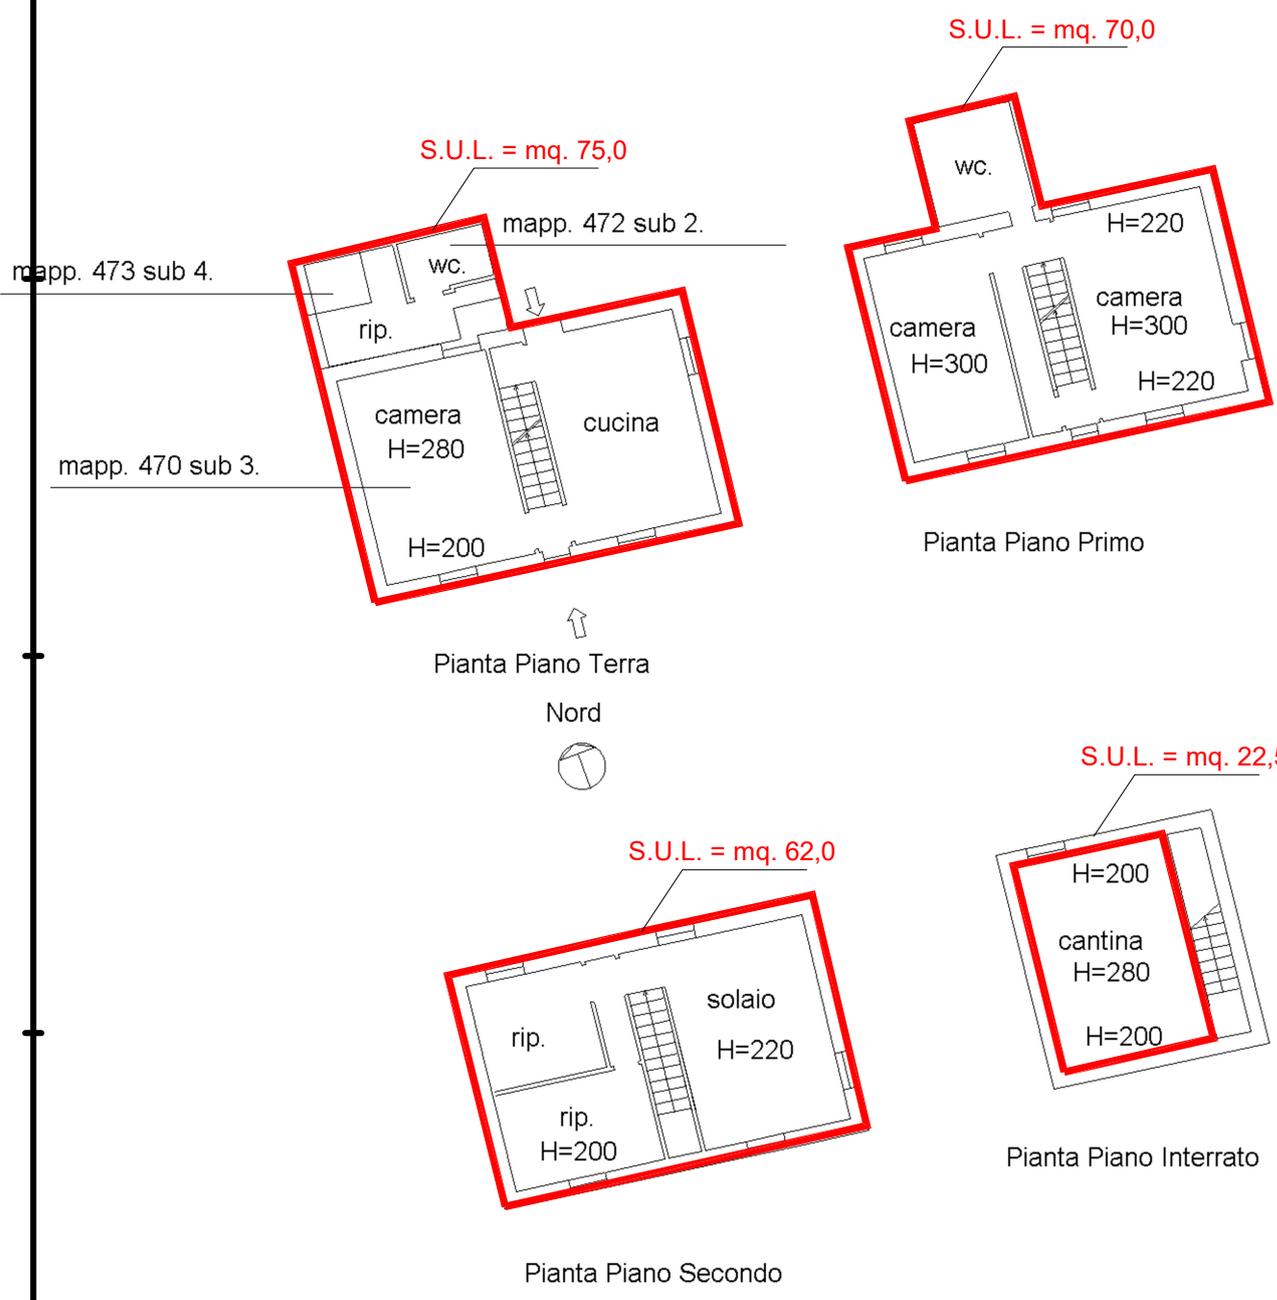

Ultima planimetria in atti

Data: 12/04/2022 - n. T295214 - Richiedente:  
 Totale schede: 1 - Formato di acquisizione: A4(210x297) - Formato stampa richiesto: A4(210x297)

Catasto dei Fabbricati - Situazione al 12/04/2022 - Comune di BORGHETTO DI BORBERA(A998) - < Foglio 26 - Particella 473 - Subalterno 4 > - Uiu graffiata  
 VIA ROMA n. 67 Piano S1-T - 1-2