

**Agenzia del Territorio
CATASTO FABBRICATI
Ufficio Provinciale di
Alessandria**

Dichiarazione protocollo n. **AL0294823** 21/11/2003

Planimetria di u.i.u. in Comune di Borghetto Di Borbera

Via Roma

civ. 67

Identificativi Catastali:

Sezione:

Foglio: 26

Particella: 472

Subalterno: 1

Compilata da:
Bailo Armando

Iscritto all'albo:
Ingegneri


Prov. Alessandria

N. 1115

Scheda n. 1

Scala 1:200

ALLEGATO C2)

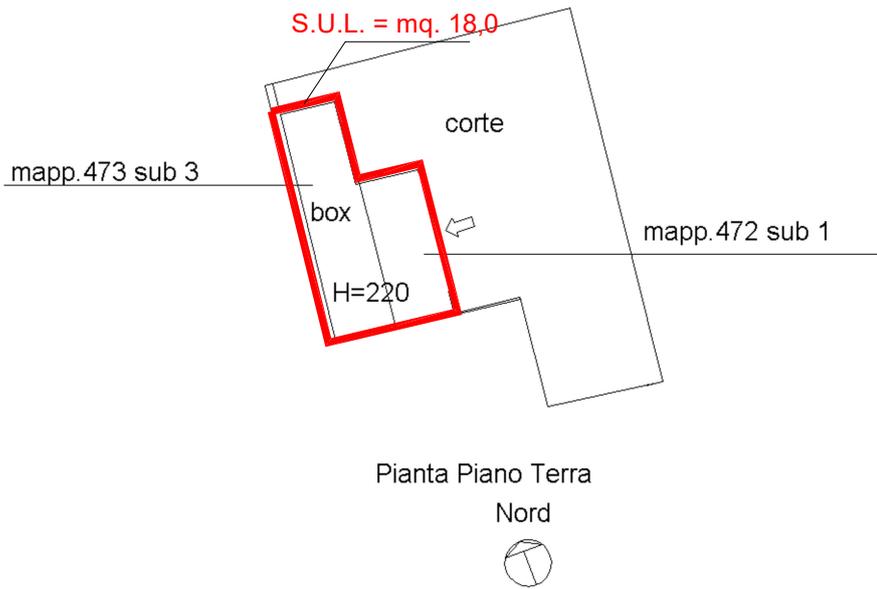

Ultima planimetria in atti

Data: 12/04/2022 - n. T295217 - Richiedente:

Totale schede: 1 - Formato di acquisizione: A4(210x297) - Formato stampa richiesto: A4(210x297)