

MOD. L. 1410
F. Cat. S. T.

354



MINISTERO DELLE FINANZE

Mod. B (Nuovo Catasto Edilizio Urbano)

DIREZIONE GENERALE DEL CATASTO E DEI SERVIZI TECNICI ERARIALI

Scala originale non disponibile

20

68/1


NUOVO CATASTO EDILIZIO URBANO

(R. DECRETO-LEGGE 13 APRILE 1929, N. 632)

Planimetria dell'immobile situato nel Comune di Serravalle S. Via Nuova Vignole n. 9

Ditta "DEMANIO DELLO STATO - Roma Lavori Pubblici"

Allegata alla dichiarazione presentata all'Ufficio Tecnico Erariale di Alessandria

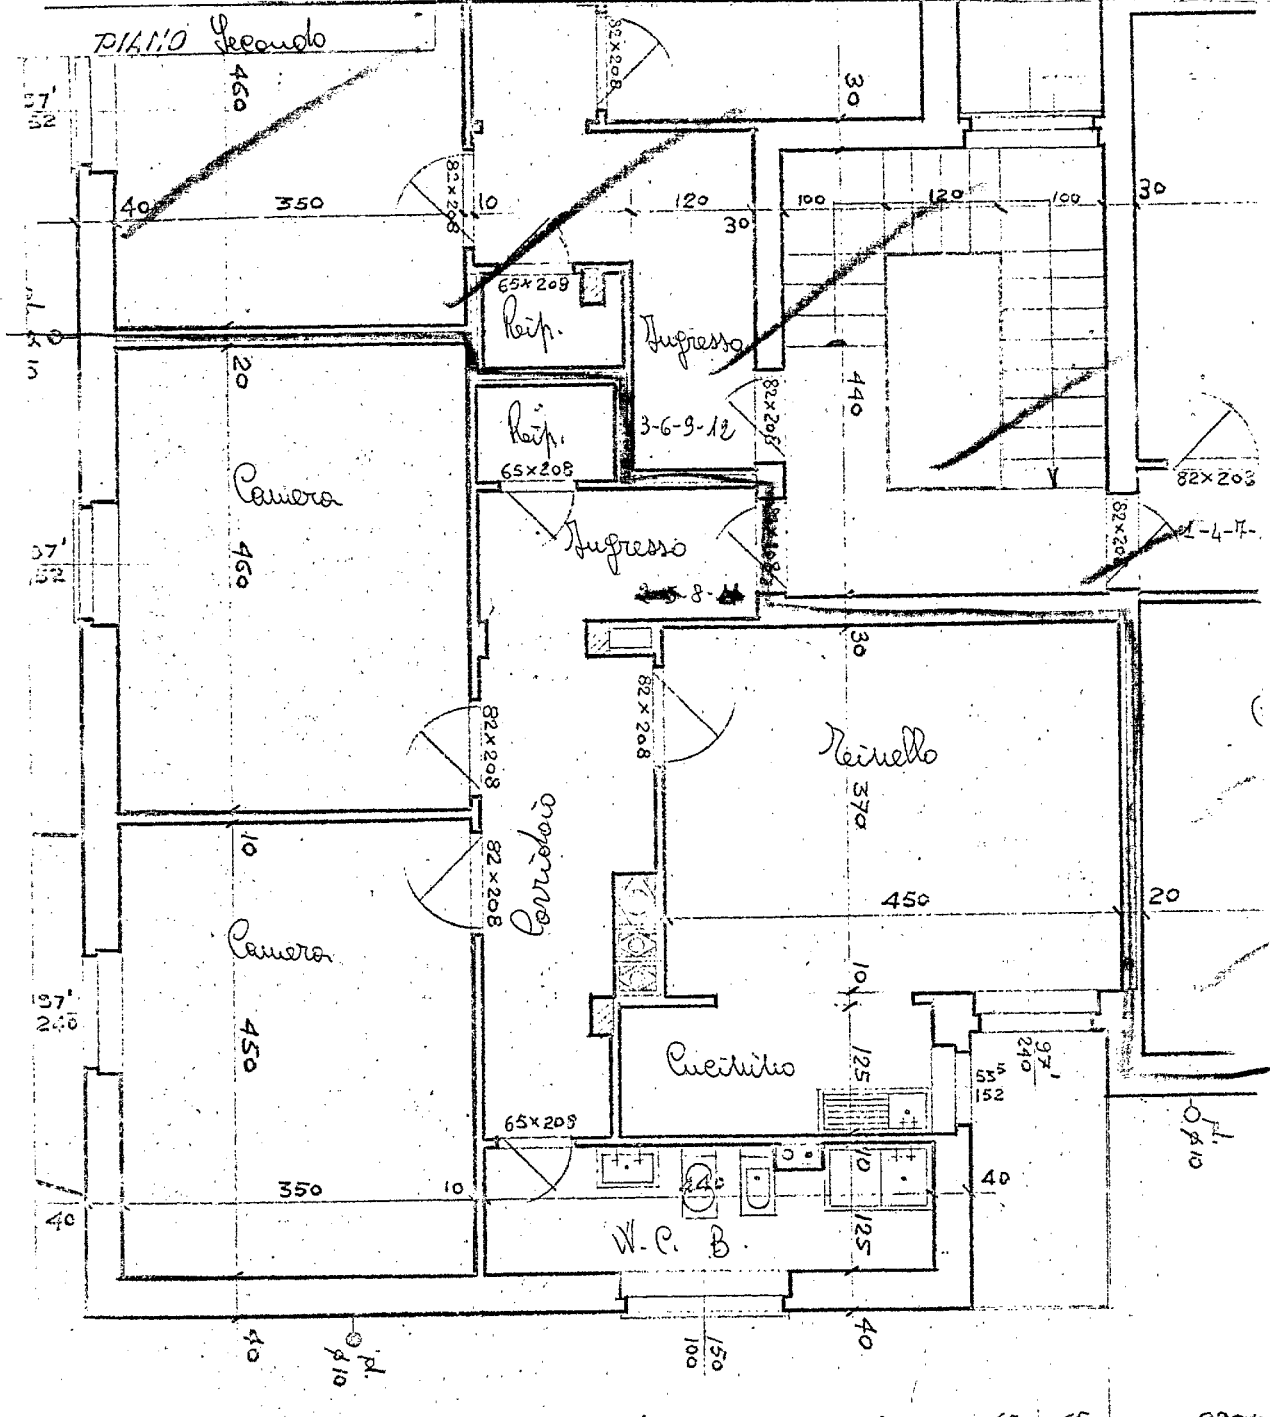

AL. II. 15 DIC 1971


Orientamento



Catasto dei Fabbricati - Situazione al 26/04/2023 - Comune di SERRAVALLE SCRIVIA(1657) - < Foglio 16 - Particella 40 - Subalterno 8 >
VIA NUOVA VIGNOLE n. 9 Piano IPS - 2

Ultima planimetria in atti

MINISTERO DELLE FINANZE
 DIREZIONE GENERALE DEI CALCOLO E DEI SERVIZI TECNICI ERARIALI
 Mod. E (Nuovo Catasto Edilizio Urbano)
6812 **NUOVO CATASTO EDILIZIO URBANO**
 (R. DECRETO-LEGGE 13 APRILE 1952, N. 632)
 Planimetria d'immobile situato nel Comune di Serravalle S. Via Via Nuova Vignole n. 9
 Circolo "DELLA DEMOCRAZIA DELLO STATO - Ramo Lavori Pubblici"
 Allegata alla dichiarazione presentata all'Ufficio Tecnico Erariale di Alessandria

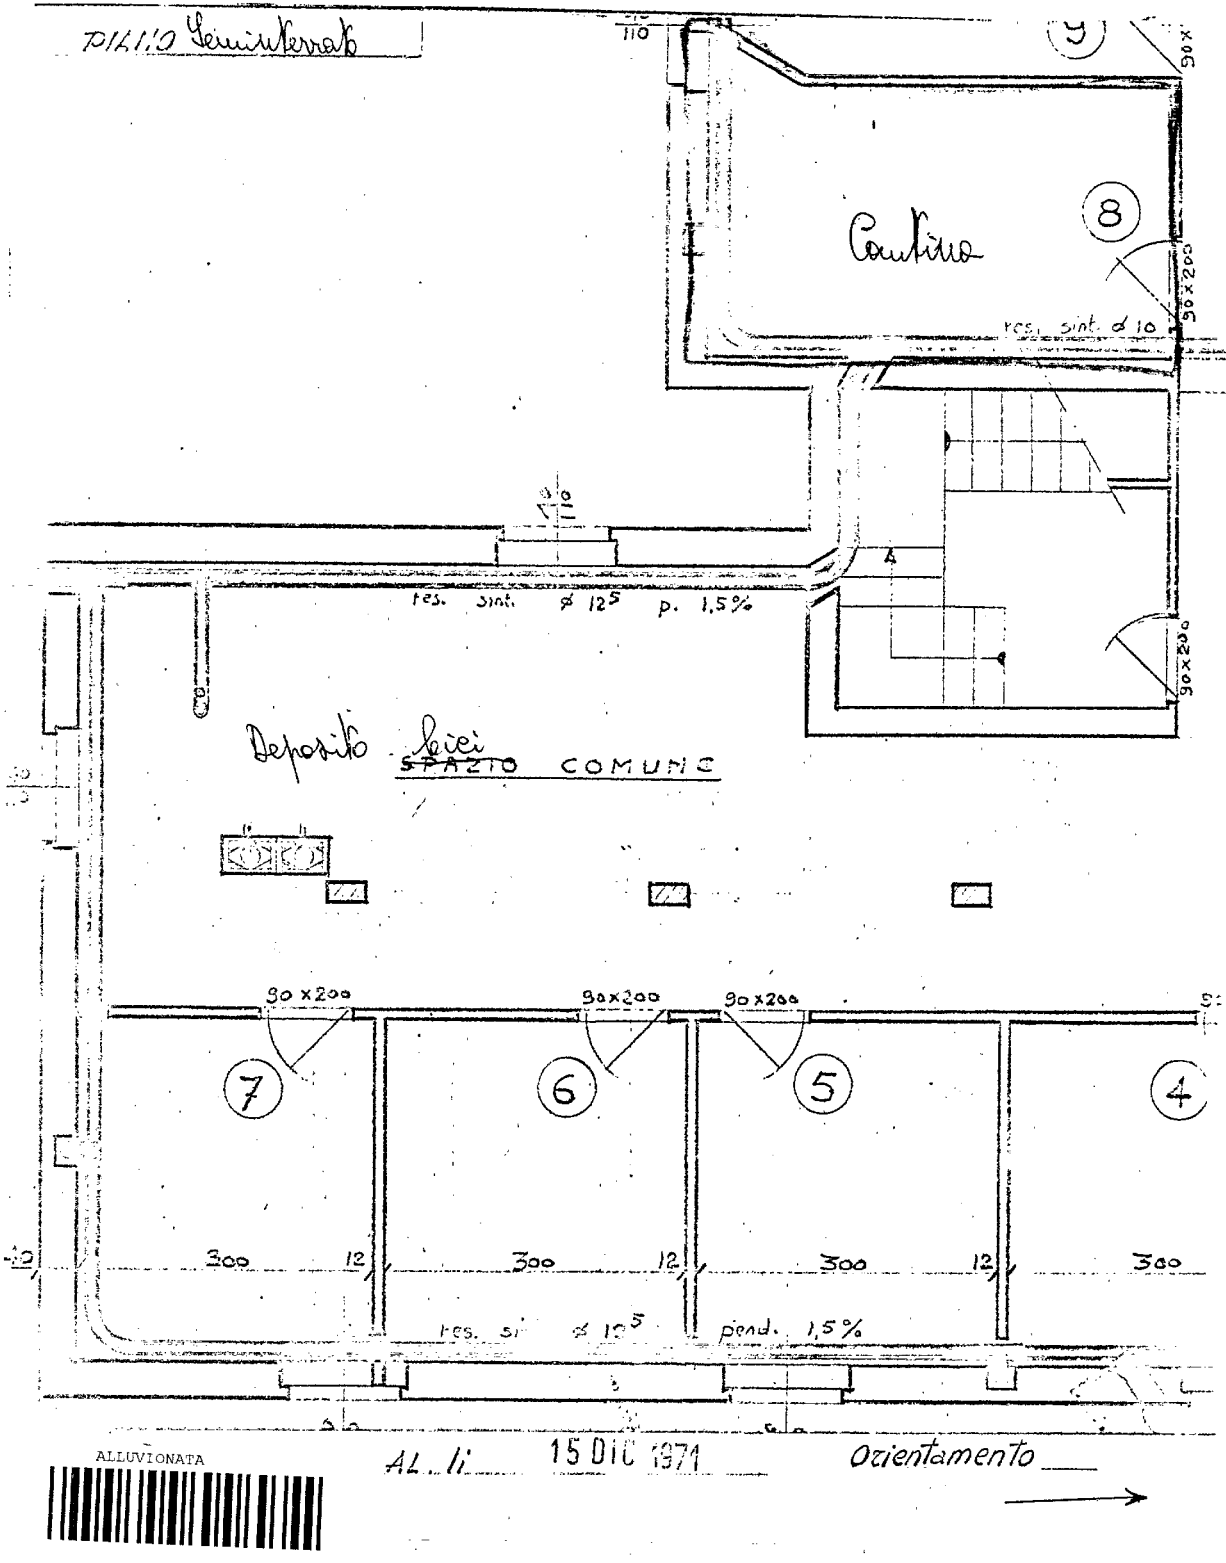

Ultima planimetria in atti

Catasto dei Fabbricati - Situazione al 26/04/2023 - Comune di SERRAVALLE SCRIVIA(1657) - < Foglio 16 - Particella 40 - Subalterno 8 >
 VIA NUOVA VIGNOLE n. 9 Piano IPS - 2