



MINISTERO DELLE FINANZE  
DIREZIONE GENERALE DEL CATASTO E DEI SERVIZI TECNICI ERARIALI

Lire  
15

25


# 163 NUOVO CATASTO EDILIZIO URBANO

(R. DECRETO-LEGGE 13 APRILE 1939, N. 652)

Planimetria dell'immobile situato nel Comune di Nizza Monferrato Via Corso Asti 188

Ditta

Allegata alla dichiarazione presentata all'Ufficio Tecnico Erariale di Asti

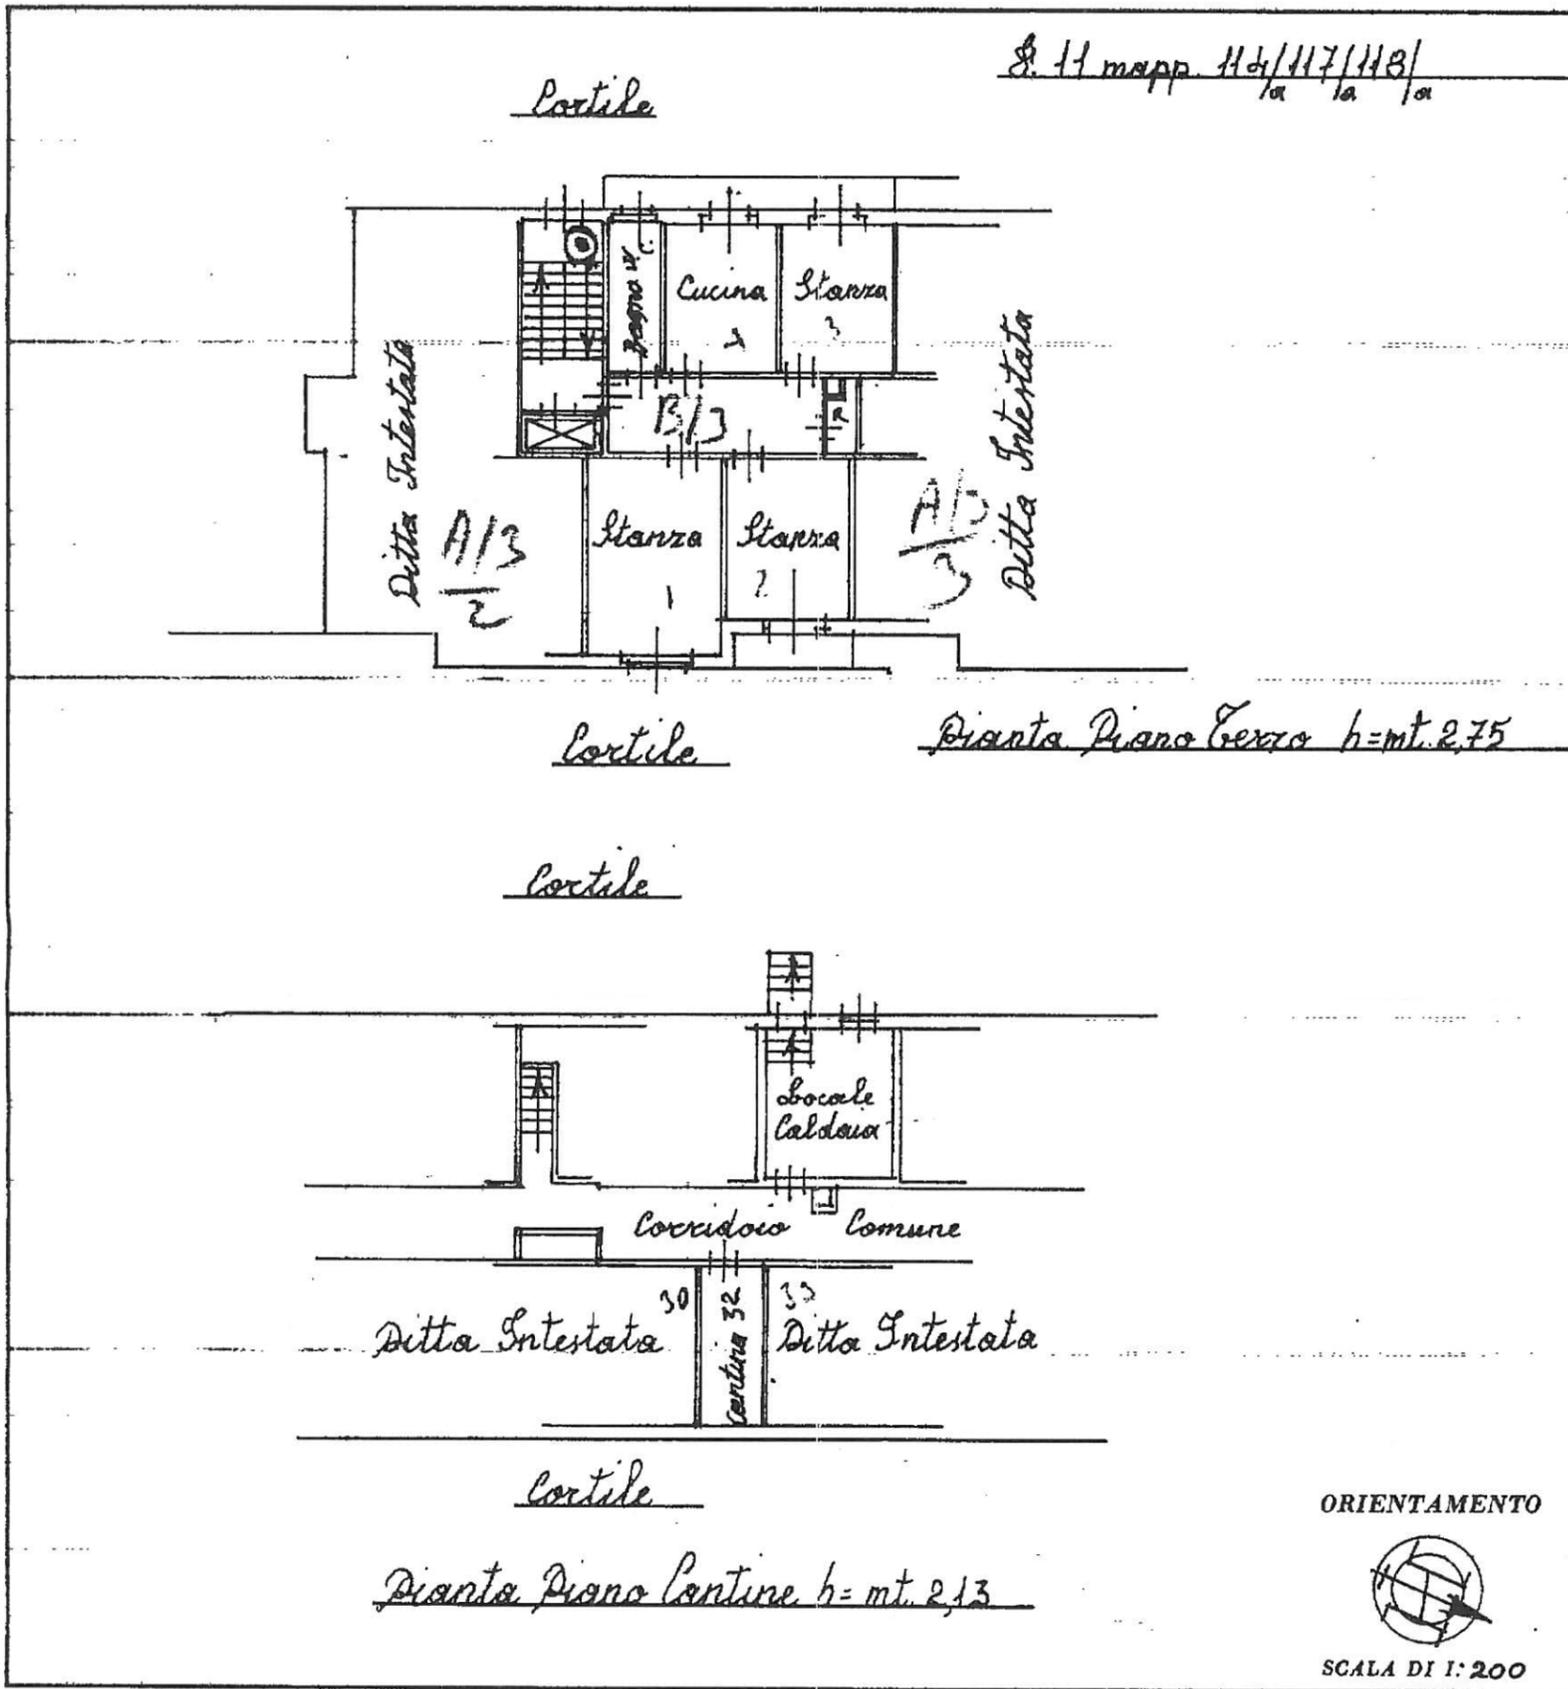

SPAZIO RISERVATO PER LE ANNOTAZIONI D'UFFICIO

DATA

PROT. N°

9 MAG. 1977

231

Compilata dal Geometra

Parano Gian Luigi

Iscritto all'Albo dei Geometri

della Provincia di Cosentino

DATA 15/2/77

Firma: Parano Gian Luigi