

Data: 17/05/2023 - n. T312083 - Richiedente: MRTPRZ65P41F965N


**Agenzia del Territorio
CATASTO FABBRICATI
Ufficio Provinciale di
Alessandria**

Dichiarazione protocollo n. AL0146484 del 28/05/2009
Planimetria di u.i.u. in Comune di Casal Cermelli
Piazza San Carlo civ. 10

Identificativi Catastali:
Sezione:
Foglio: 5
Particella: 175
Subalterno: 2

Compilata da:
Raviolo Moreno
Iscritto all'albo:
Geometri
Prov. Alessandria N. 1715

Scheda n. 1 Scala 1:200

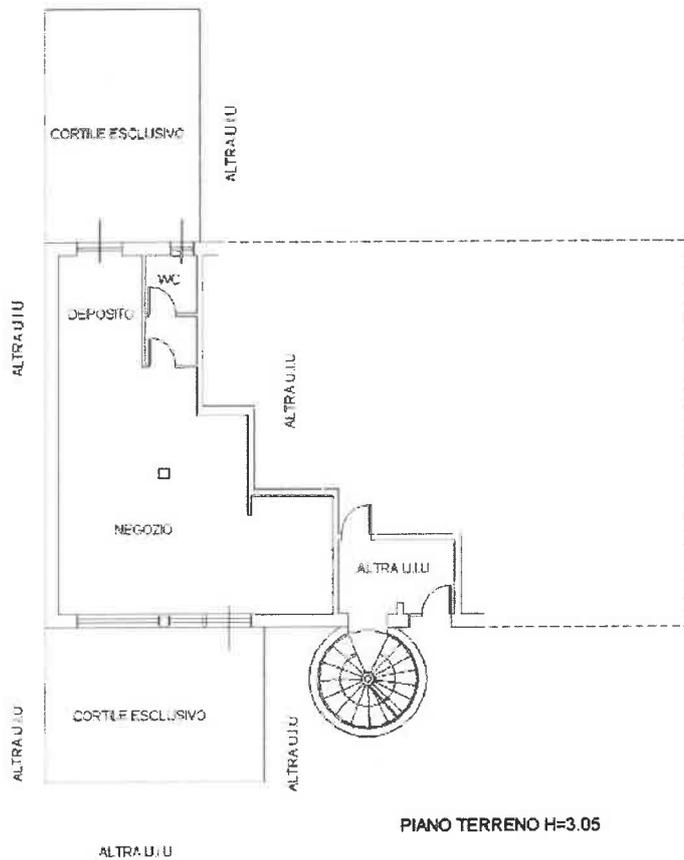

Catasto dei Fabbricati - Situazione al 17/05/2023 - Comune di CASAL CERVELLI(B870) - < Foglio 5 - Particella 175 - Subalterno 2 >
PIAZZA SAN CARLO n. 10 Piano T

Ultima planimetria in atti

Data: 17/05/2023 - n. T312083 - Richiedente: MRTPRZ65P41F965N

Totale schede: 1 - Formato di acquisizione: A4(210x297) - Formato stampa richiesto: A4(210x297)