

**Agenzia del Territorio
CATASTO FABBRICATI
Ufficio Provinciale di
Alessandria**

Dichiarazione protocollo n. AL0127135 del 02/08/2005

Planimetria di u.i.u. in Comune di Berzano Di Tortona

Cascina Recarano

civ. SNC

Identificativi Catastali:

Sezione:
Foglio: 2
Particella: 483
Subalterno: 9

Compilata da:

Iscritto all'albo:


Prov. Alessandria

N. [REDACTED]

Scheda n. 1

Scala 1:200

PIANO PRIMO
H= 2,70 mt.

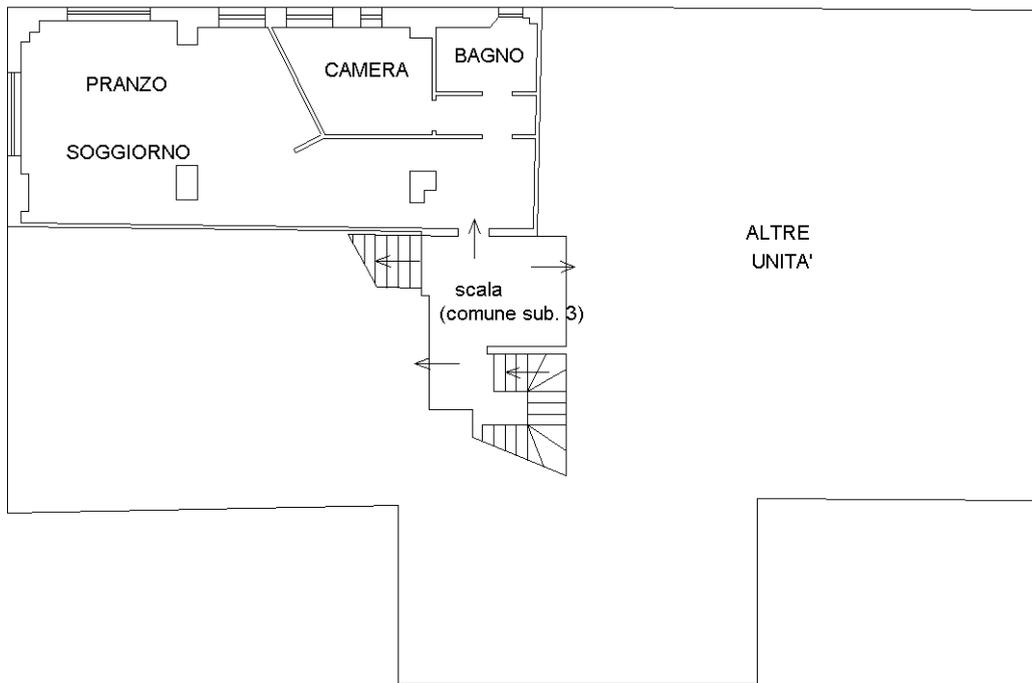

Ultima planimetria in atti