

TRIBUNALE DI ALESSANDRIA

PROCEDURA DI ESECUZIONE IMMOBILIARE

254/2023

promossa da:

contro

Udienza ex art. 569 c.p.c. e art. 600 c.p.c. in data 27 marzo 2024 - ore 10:00

Giudice dell'esecuzione: **Dottorssa Elisabetta BIANCO**

ALLEGATO A

**Documentazione fotografica
Individuazione da foto aerea
Planimetria catastale**

LOTTO UNICO

[Fg 95 - mappale 350 - sub 14 - sub 45]

Immobile a uso residenziale e immobile a uso box

Strada per Acqui 15/B - Alessandria - AL

Esperto alla stima: Geometra Davide SILVANO

Codice fiscale: SLVDVD73A03F965S

Studio in: Via Leonardo da Vinci 14/a - 15121 Alessandria [via Rossini 5 - 15060 Basaluzzo]

Telefono: 335 7585831

Email: davide.silvano@gmail.com

Pec: davide.silvano@geopec.it

DOCUMENTAZIONE FOTOGRAFICA

Immobile a uso box




scattata con motorola razr 40 ultra

Immobile a uso residenziale





INDIVIDUAZIONE DA FOTO AEREA

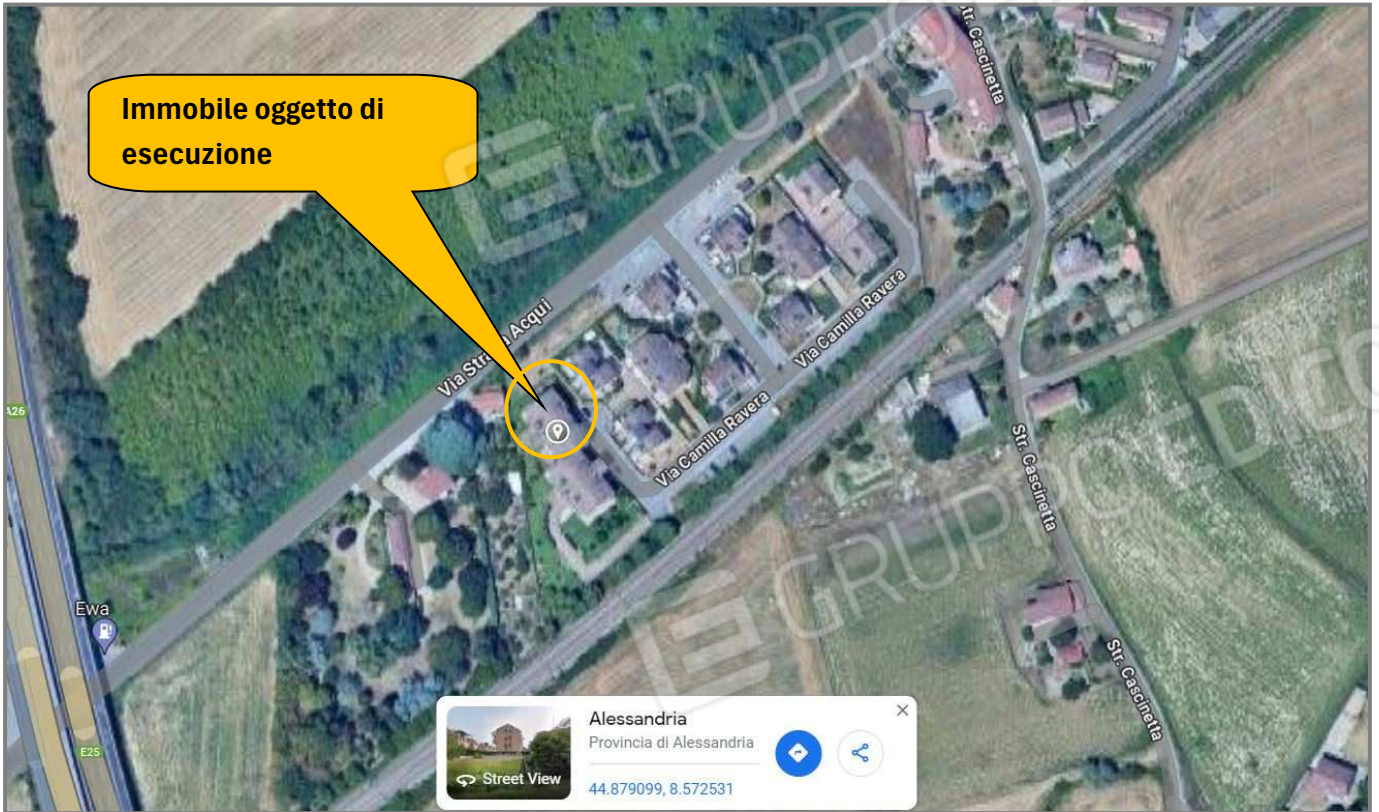

PLANIMETRIA CATASTALE

[Fg 95 - mappale 350 - sub 14]

Immobile a uso residenziale

20/10/2023 - n. T79085 - Richiedente: PTRLNZ66T18B885A

Agenzia del Territorio CATASTO FABBRICATI Ufficio Provinciale di Alessandria	Dichiarazione protocollo n. AL0234014 del 29/12/2006 Planimetria di u.i.u. in Comune di Alessandria Strada Acqui civ.	
	Identificativi Catastali: Sezione: Foglio: 95 Particella: 350 Subalterno: 14	Compilata da: Pezzano Lidia Iscritto all'albo: Architetti Prov. Alessandria N. 230

Carta n. 1 Scala 1:200


PIANO PRIMO

Catasto dei Fabbricati - Situazione al 20/10/2023 - Comune di ALESSANDRIA(A182) - < Foglio 95 - Particella 350 - Subalterno 14 >
 EDICOM

Planimetria in atti
 20/2023 - n. T79085 - Richiedente: PTRLNZ66T18B885A
 Formato: 1 - Formato di acquisizione: A4(210x297) - Formato stampa richiesto: A4(210x297)

[Fg 95 - mappale 350 - sub 45]

Immobile a uso box

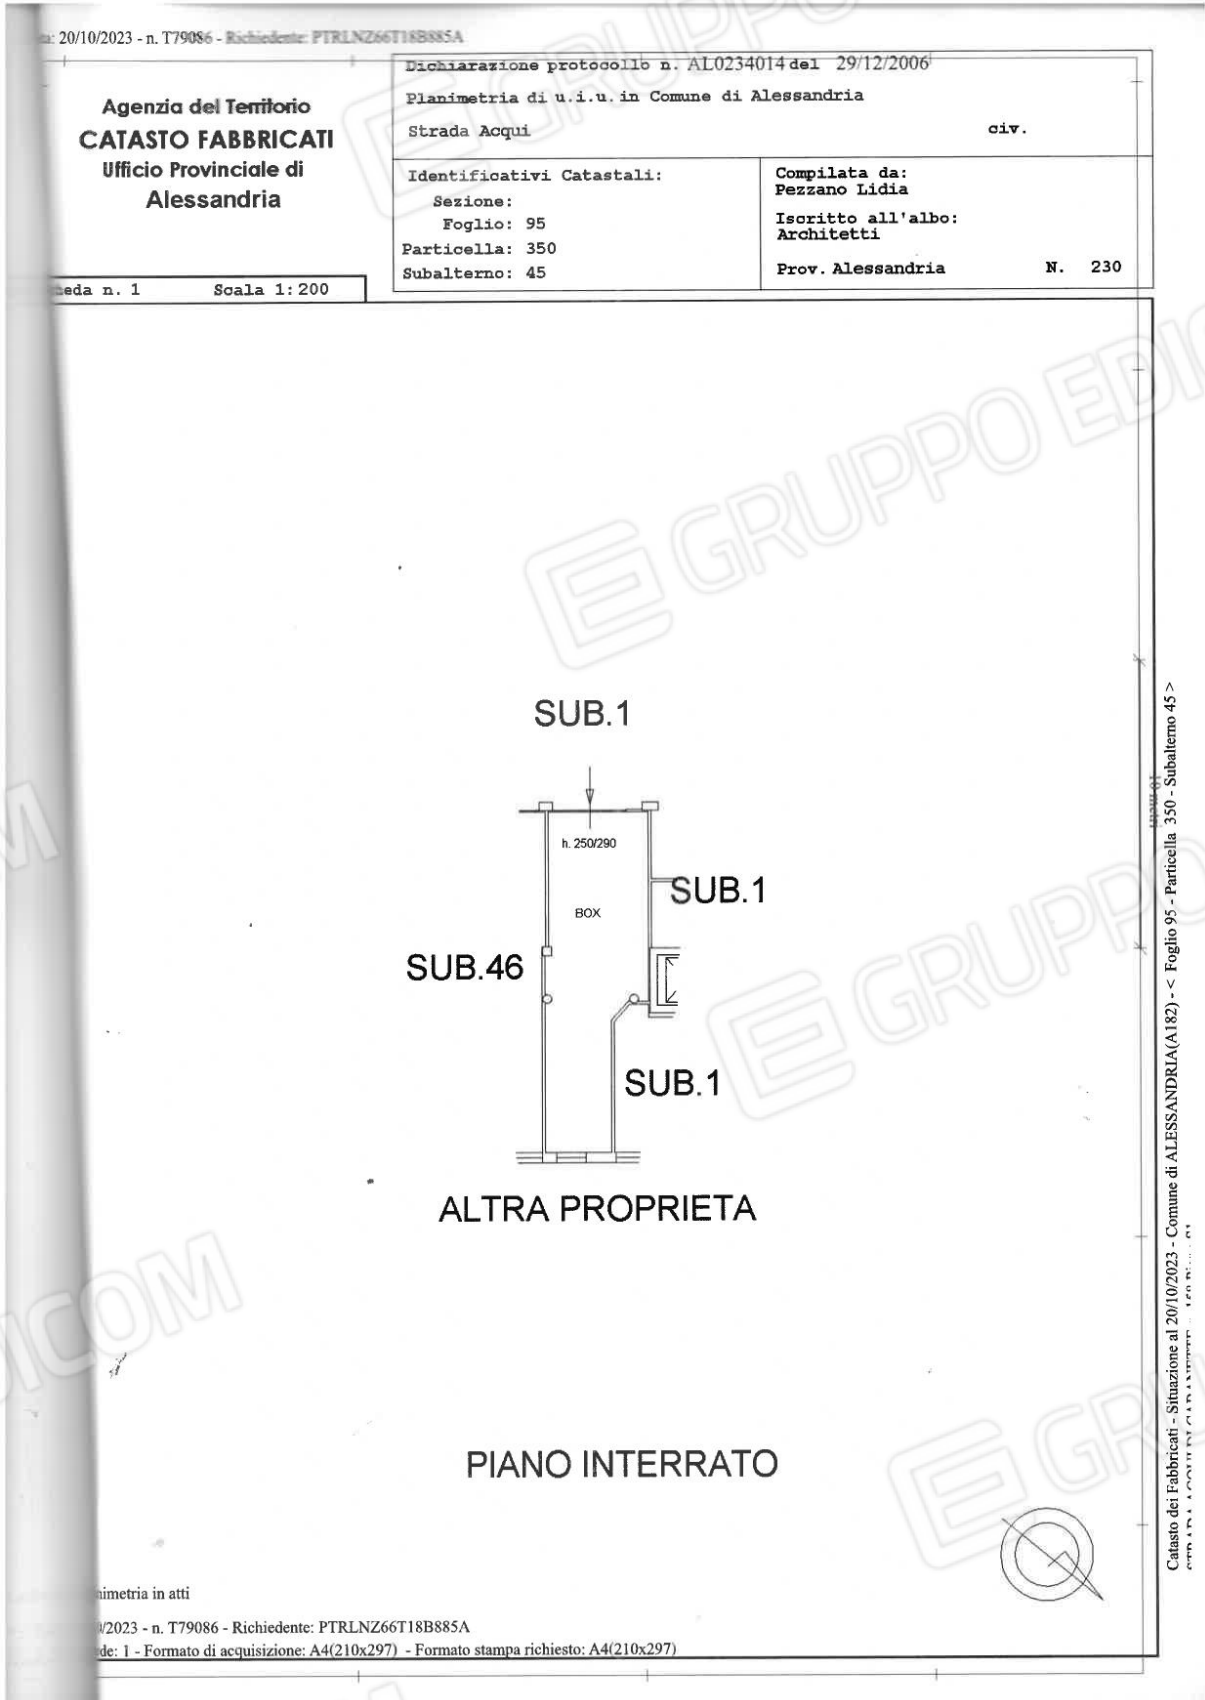

Alessandria, Febbraio 2024

L'Esperto alla stima
Geometra Davide SILVANO

