

MODULARIO
F. rig. rend. 487




MINISTERO DELLE FINANZE
DIPARTIMENTO DEL TERRITORIO

CATASTO EDILIZIO URBANO (RDL 13-4-1939, n. 652)

MOD. 8N (CEU)

LIRE
500

Planimetria di u.i.u. in Comune di **NIZZA MONFERRATO** via **LUIGI EINAUDI** civ. **9**

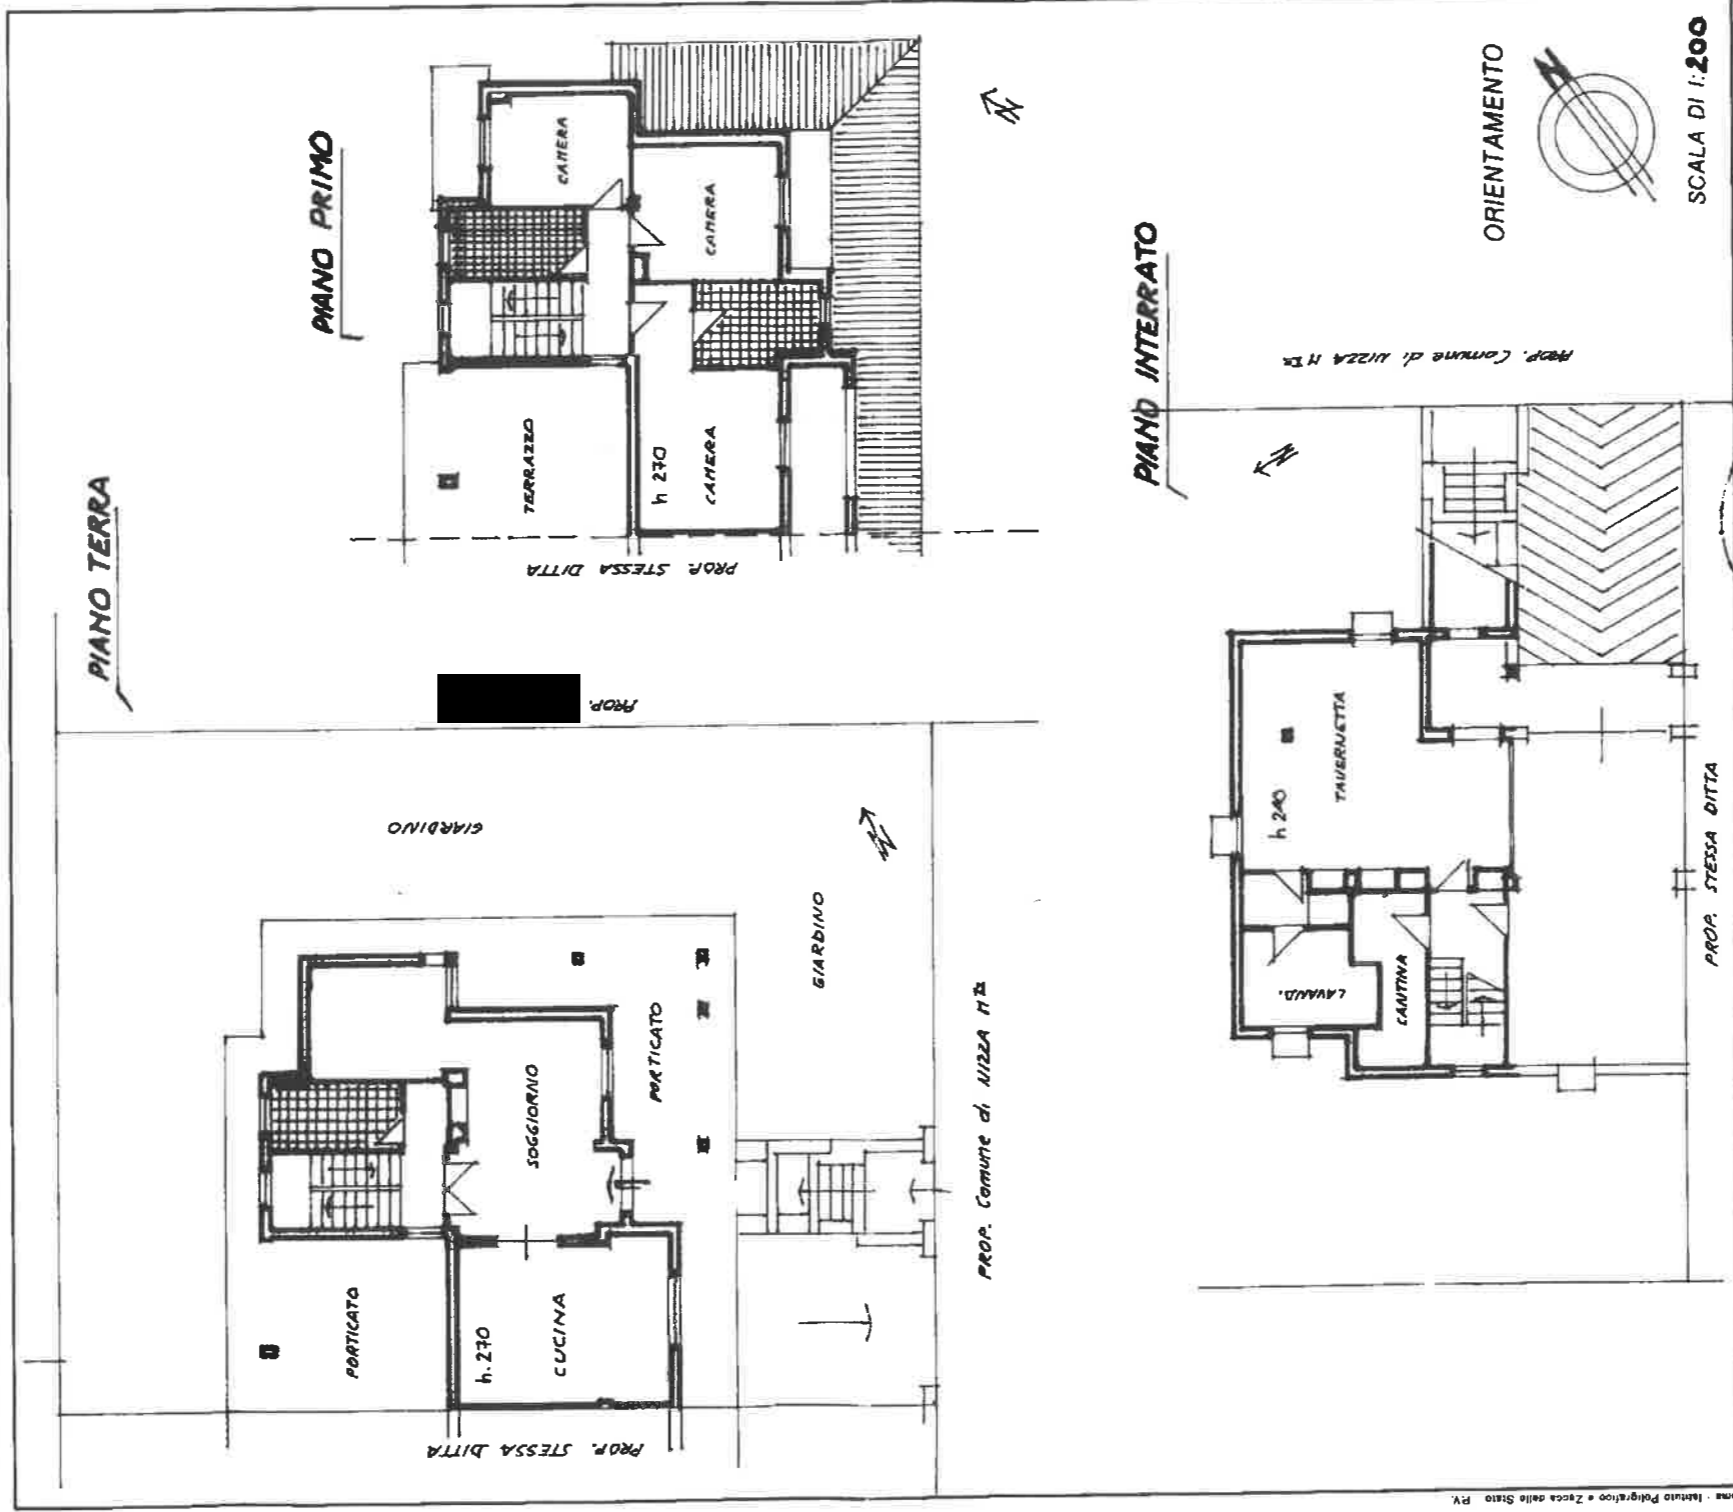

Dichiarazione di N.C.

Denuncia di variazione

Identificativi catastali

F. **14** sub. **1**

Compilata da: **GEOMETRA**
(Titolo, cognome e nome)

SBURLATI GIANPIETRO

Iscritto all'albo de **GEOMETRI** n. **1059**

della provincia di **A.S.T.I.**

data **1.10.1998**

PROP. STESSA DITTA

RISERVATO ALL'UFFICIO

SCALA DI **1:200**

ORIENTAMENTO



10 metri

MODULARIO
F. 119, rev. 487



MINISTERO DELLE FINANZE
DIPARTIMENTO DEL TERRITORIO


CATASTO EDILIZIO URBANO (RDL 13-4-1939, n. 652)

MOD. BN (CEU)

(1:1000
500)

Planimetria di u.i.u. in Comune di **NIZZA MONFERRATO** **LUIGI EINAUDI** CIV. **9**

PIANO INTERRATO

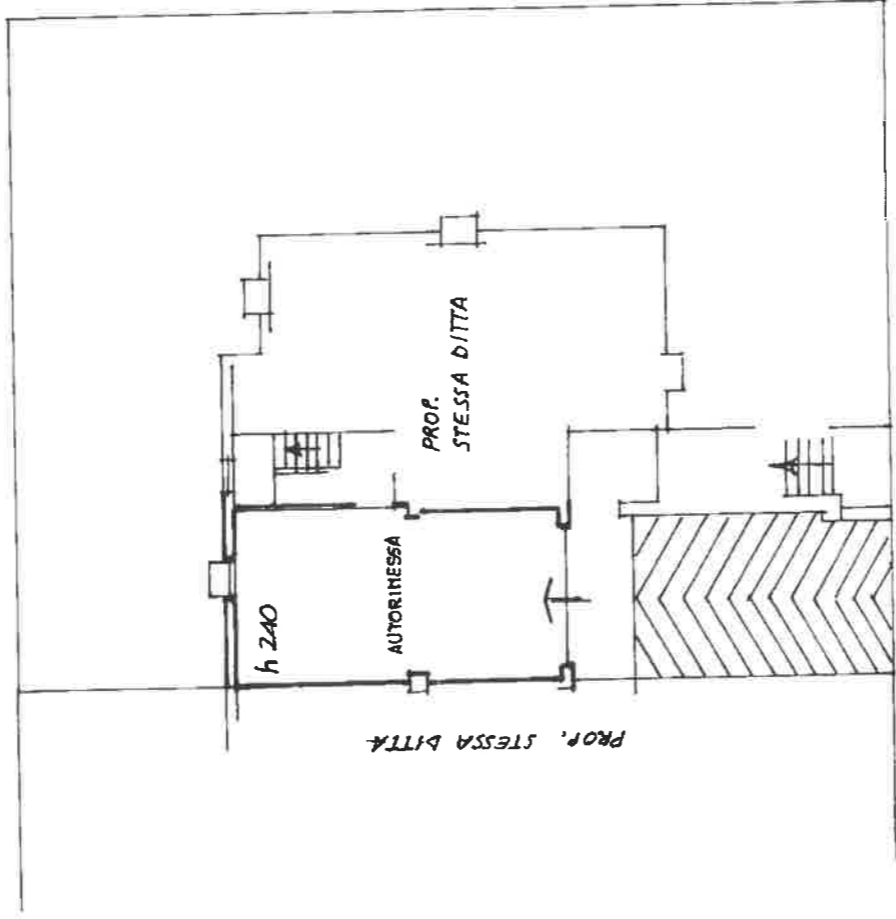

Proz Comune di **NIZZA MONFERRATO**

VIA **LUIGI EINAUDI**

ORIENTAMENTO



SCALA DI 1:200

RISERVATO ALL'UFFICIO

Dichiarazione di N.C.
Denuncia di variazione

Identificativi catastali
F. **14**
n. **317** sub **2**

Compilata da: **GEOMETRA**
(Titolo, cognome e nome)

JBURLATI GIANPIETRO

Iscritto all'albo de **GEOMETRI**

della provincia di **ASTI**

n. **1059**

data **1/11/1900**

