


Dichiarazione protocollo n. _____ del _____	
Planimetria di u.i.u. in Comune di Sale	
Via Alessandria _____ civ. 79	
Identificativi Catastali:	Compilata da: Melone Bruno
Sezione:	Iscritto all'albo: Architetti
Foglio: 13	Prov. Alessandria
Particella: 503	N. 261
Subalterno: 4	


Scheda n. 1      Scala 1:200

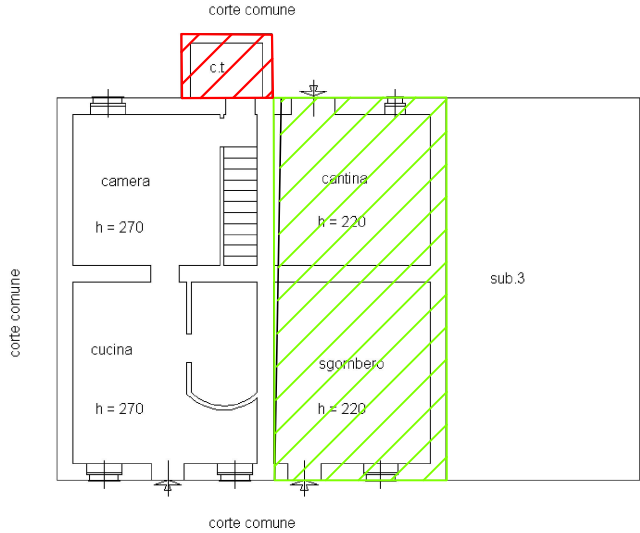


Porzione di fabbricato crollata  
 Corpo aggiunto

## Piano Terra

## Piano Primo

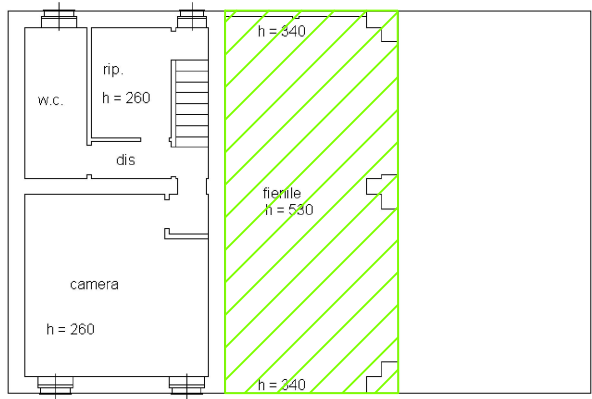

## Piano Secondo

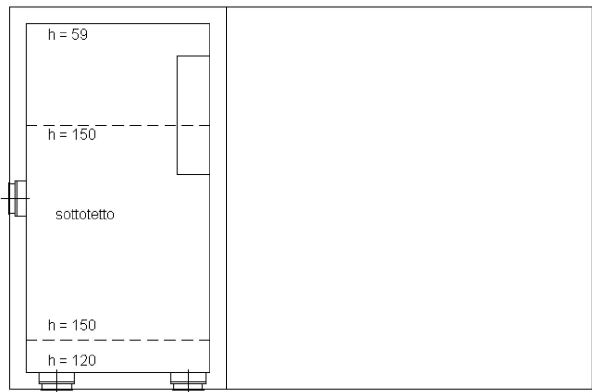

Porzione di fabbricato crollata

