

**Agenzia del Territorio  
CATASTO FABBRICATI  
Ufficio Provinciale di  
Alessandria**

Dichiarazione protocollo n. AL0369886 del 28/12/2012

Planimetria di u.i.u. in Comune di Sale

Via Alessandria

civ. 79

Identificativi Catastali:

Sezione:  
Foglio: 13  
Particella: 503  
Subalterno: 4


Compilata da:  
Melone Bruno

Iscritto all'albo:  
Architetti

Prov. Alessandria


N. 261

Scheda n. 1      Scala 1:200

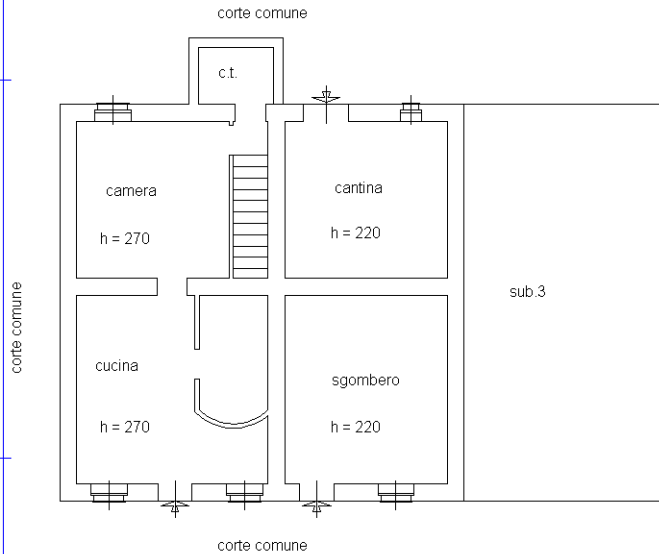


## Piano Terra

## Piano Primo

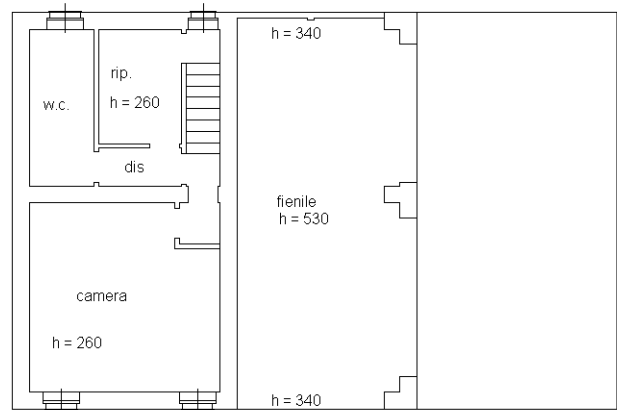

## Piano Secondo

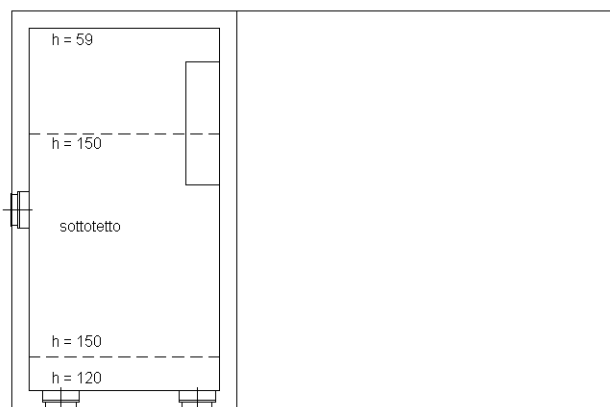

Ultima planimetria in atti

