

**Agenzia del Territorio
CATASTO FABBRICATI
Ufficio Provinciale di
Alessandria**

Dichiarazione protocollo n. AL0129171 del 21/07/2006

Planimetria di u.i.u. in Comune di Sale

Via Alessandria

civ. 79

Identificativi Catastali:

Sezione:
Foglio: 13
Particella: 503
Subalterno: 3

Compilata da:
Garbelli Enzo

Iscritto all'albo:
Geometri



Prov. Alessandria

N. 1636

Scheda n. 1

Scala 1:200

P I A N O T E R R A

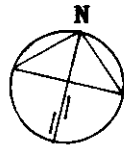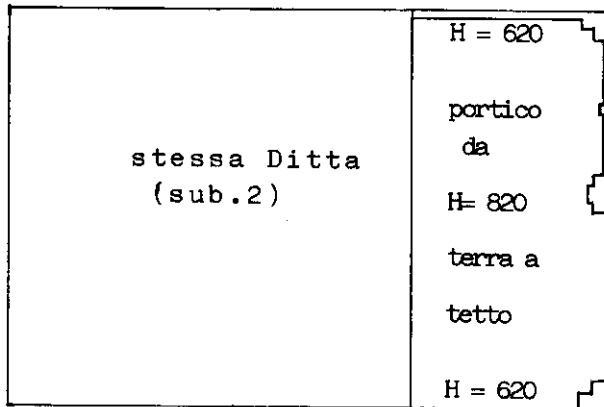

Ultima planimetria in atti

