

**Agenzia del Territorio
CATASTO FABBRICATI
Ufficio Provinciale di
Asti**

Dichiarazione protocollo n. AT0129895 del 24/07/2008

Planimetria di u.i.u. in Comune di Incisa Scapaccino

Via Santa Croce

civ. 2

Identificativi Catastali:

Sezione:

Foglio: 10

Particella: 305

Subalterno: 3

Compilata da:
Cadario Massimo


Iscritto all'albo:
Geometri

Prov. Asti



N. 1367

Scheda n. 2

Scala 1:500

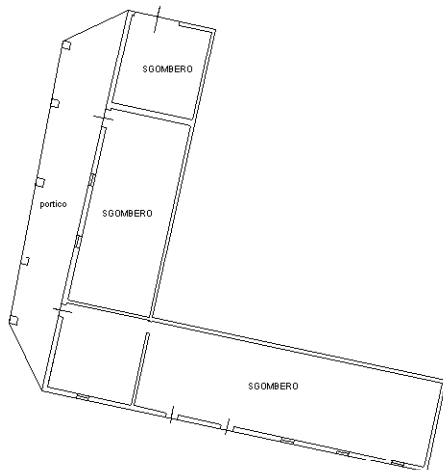

**PIANO TERRA
H mt 320**

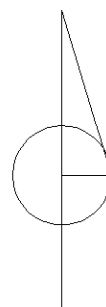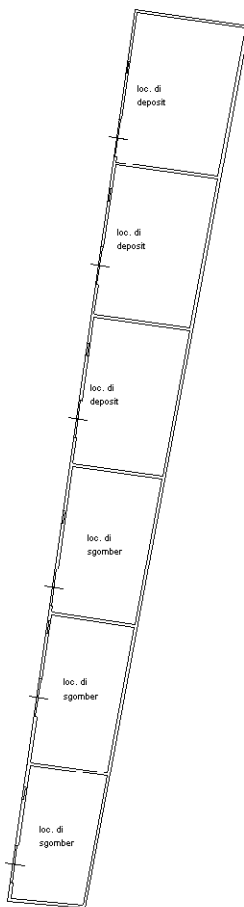

Ultima planimetria in atti




**Agenzia del Territorio
CATASTO FABBRICATI**
Ufficio provinciale di
Asti

Dichiarazione protocollo n. AT0129895 del 24/07/2008
Planimetria di u.i.u. in Comune di Incisa Scapaccino
Via Santa Croce
civ. 2

Compilata da:
Cadario Massimo
Iscritto all'albo:
Geometri
Prov. Asti
N. 1367

Identificativi Catastali:
Sezione:
Foglio: 10
Particella: 305
Subalterno: 3

Scheda n. 3
Scala 1: 700

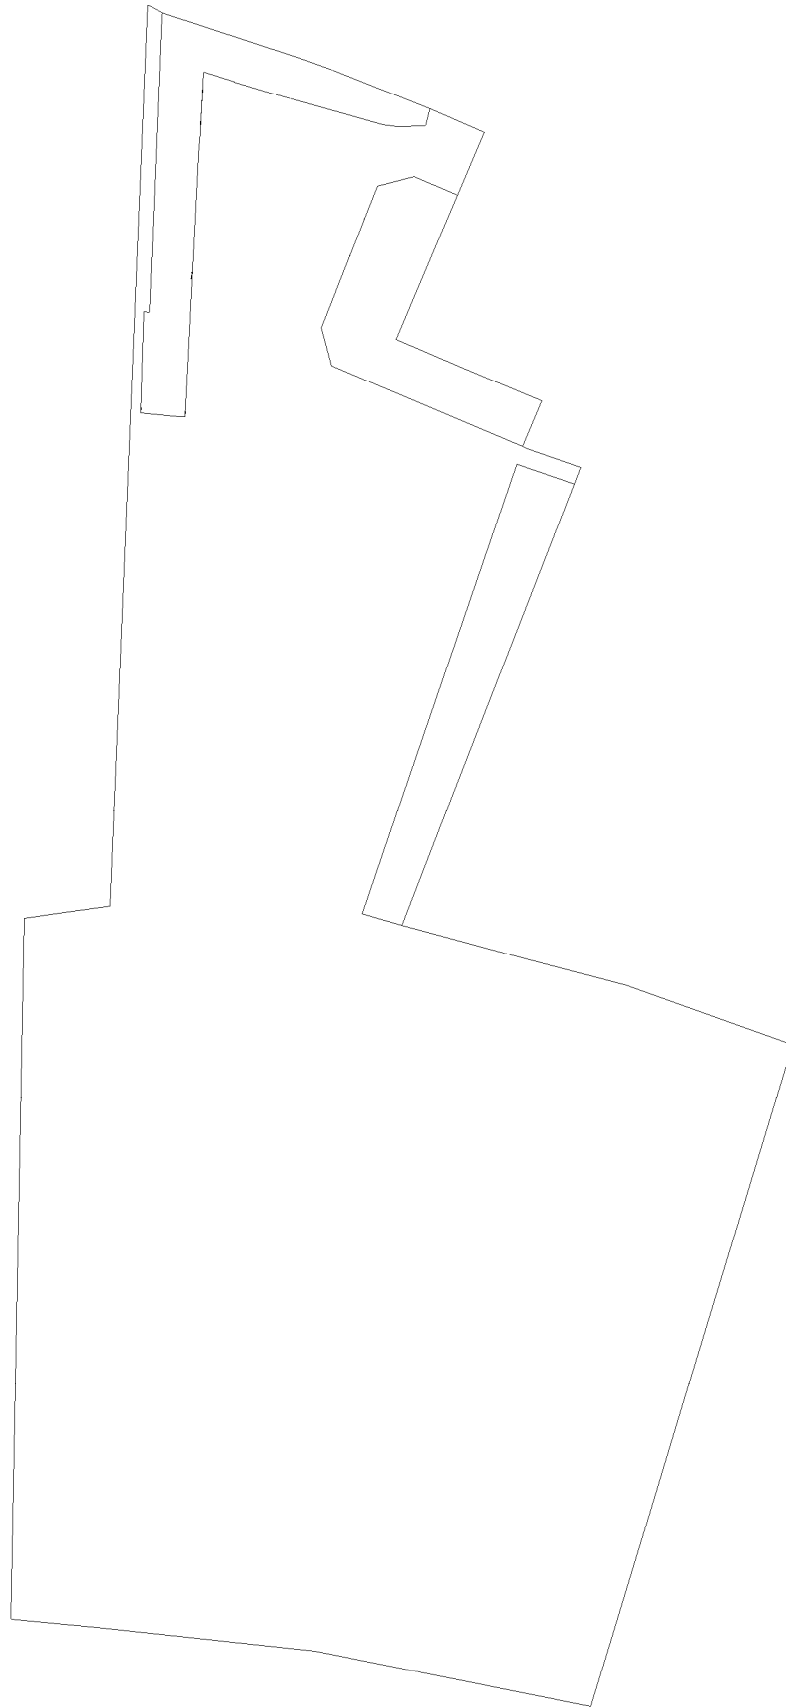

Ultima planimetria in atti

