

**SILVIO PRATO**

**Geometra**

**Via Salvo D'Acquisto n°124  
15011 ACQUI TERME (AL)**

**TRIBUNALE DI ALESSANDRIA  
ESECUZIONE IMMOBILIARE N°247/2023 R.G.E.**

**promossa da:**

**omissis**

**contro:**

**omissis**

**ALLEGATO N.3**

**ELABORATO PLANIMETRICO  
COMUNE DI MERANA  
FOGLIO 7 MAPPALE 514 SUBALTERNO 1 E  
SUBALTERNO 2**

**C.F. PRT SLV 69P23 A052U - P.IVA 01598160065  
Tel. e Fax 0144320250 - e mail: [silvio.prato@alice.it](mailto:silvio.prato@alice.it) - pec: [silvio.prato@geopec.it](mailto:silvio.prato@geopec.it)**

2023


35 Comune di MERANA

Foglio n° 7 P.Pa 514


scala: 1/2000





Rif. Tipo Mappale  
H° del \_\_\_\_\_

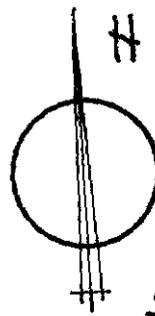

Sc. 1/500

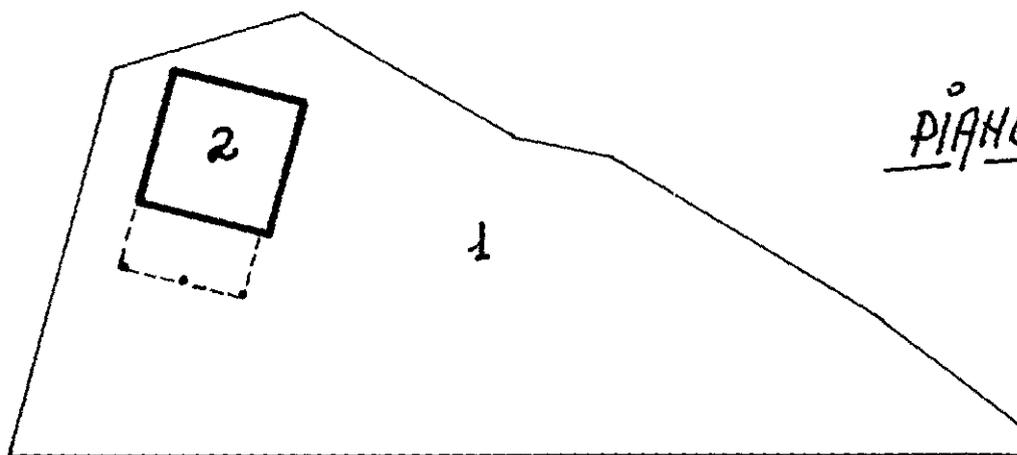


PIANO TERRA

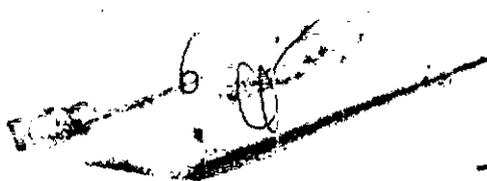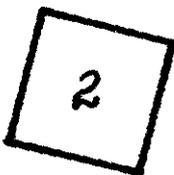

PIANO PRIMO

Sub 1 : Bene non censibile (Corte esclusiva)  
" 2 : Appartamento (p.T e p.1°)

*Mezzatorre*

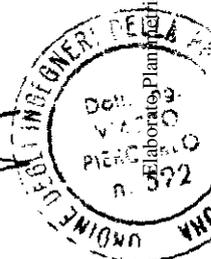

Elaborato al 16/11/2023 - Comune di MERANA(FI31) - < Foglio 7 Particella 514 > - Catasto dei Fabbricati - Situazione al