

ALLEGATO 5

Documentazione fotografica




LOTTO 1

Corpo A





PIANTA PIANO TERRA
Scala 1:100

Lotto 1
Corpo A

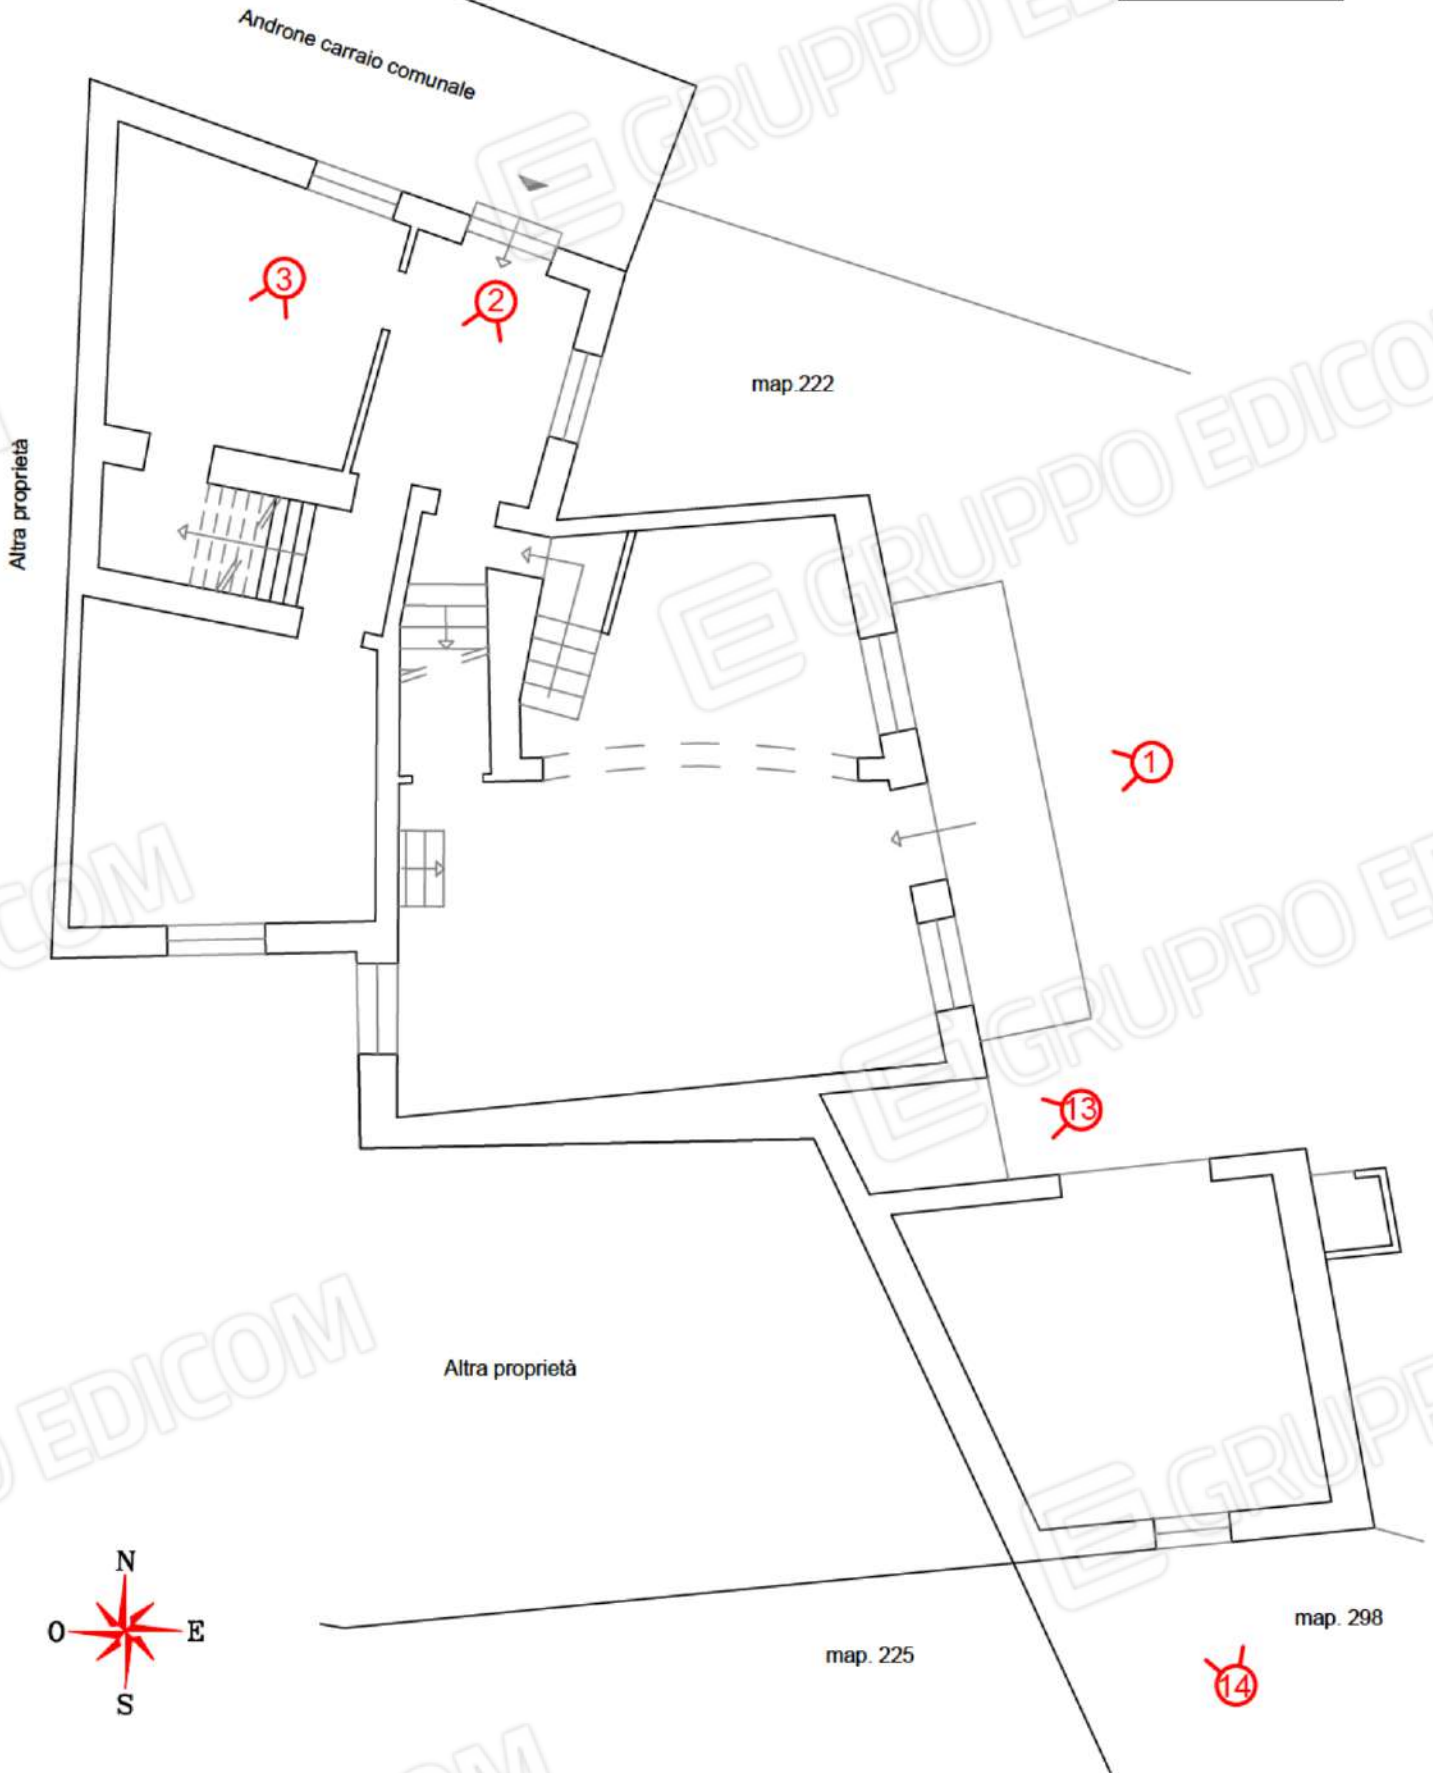


PIANTA PIANO PRIMO
Scala 1:100

Lotto 1
Corpo A

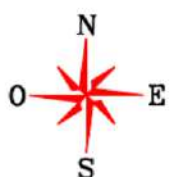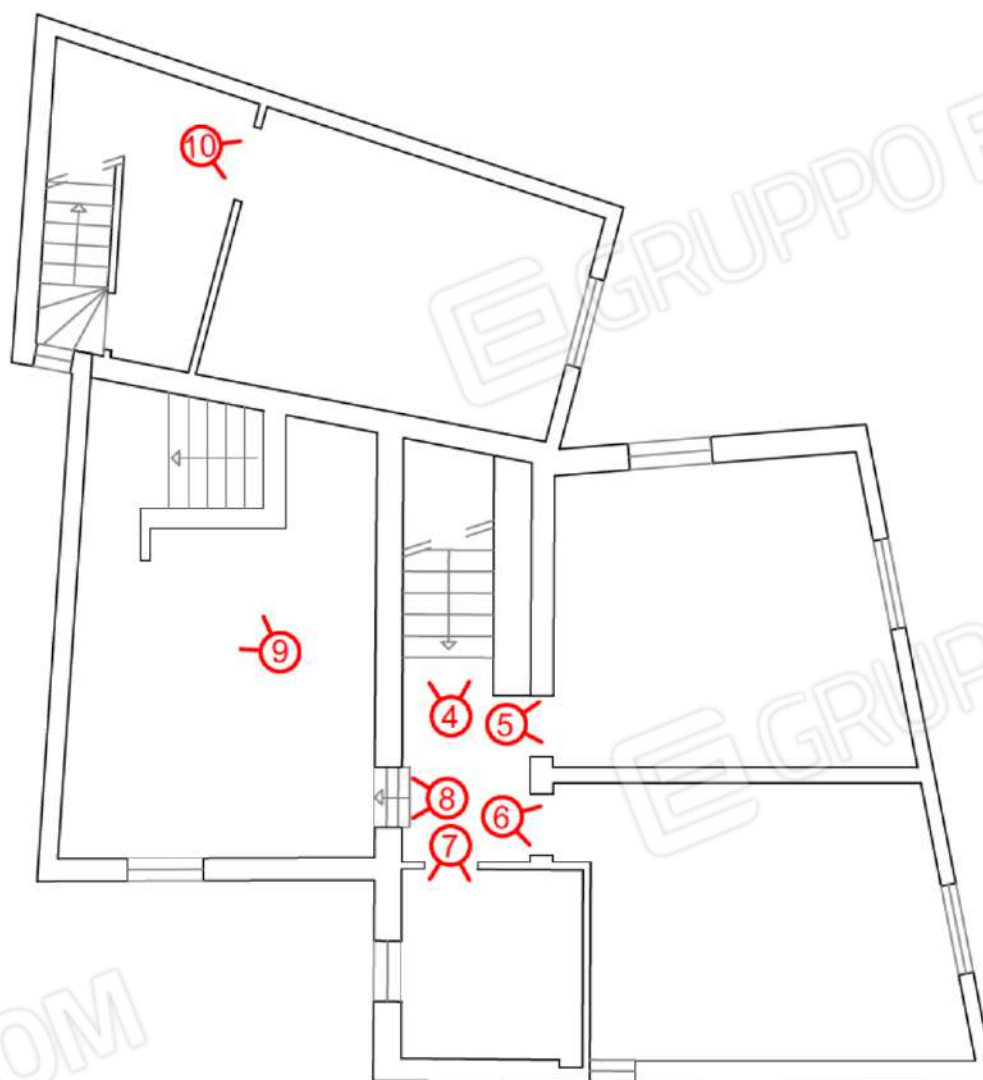



PIANTA PIANO SECONDO
Scala 1:100

Lotto 1
Corpo A

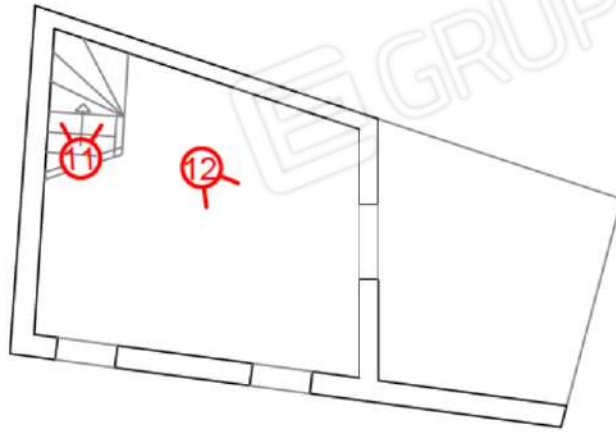

PIANTA PIANO INTERRATO
Scala 1:100

Lotto 1
Corpo A

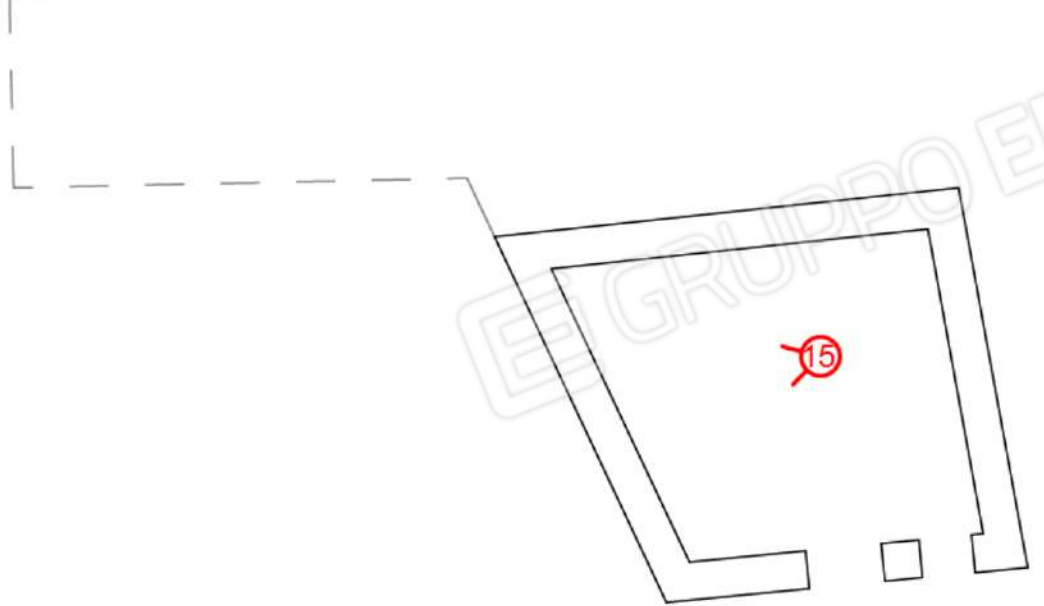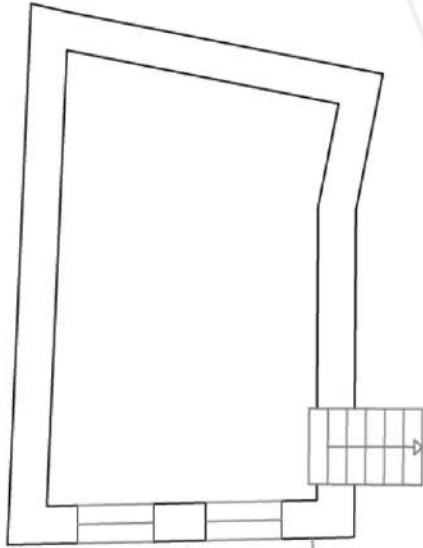



Fotografia 1



Fotografia 2



Fotografia 3



Fotografia 4



Fotografia 5



Fotografia 6



Fotografia 7



Fotografia 8



Fotografia 9



Fotografia 10





Fotografia 11



Fotografia 12





Fotografia 13



Fotografia 14



Fotografia 15




LOTTO 1

Corpo B




PIANTA PIANO INTERRATO
Scala 1:100

Lotto 1
Corpo B

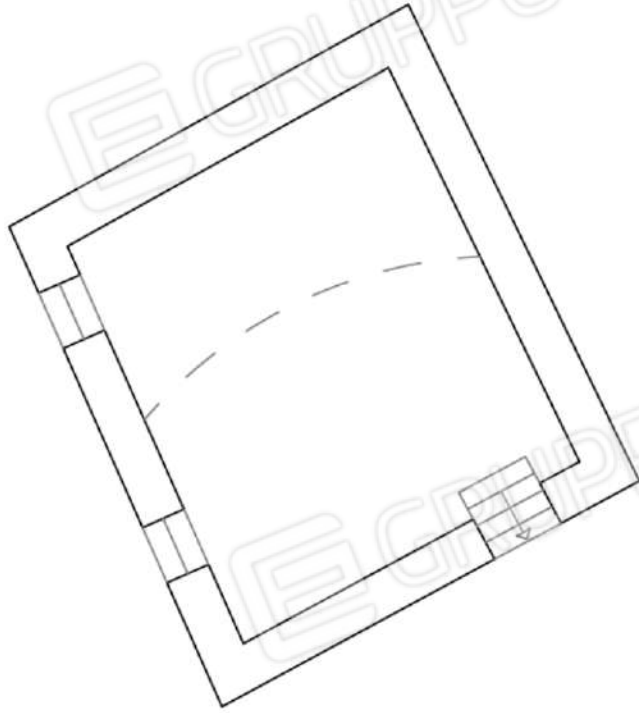

PIANTA PIANO TERRA
Scala 1:100

16

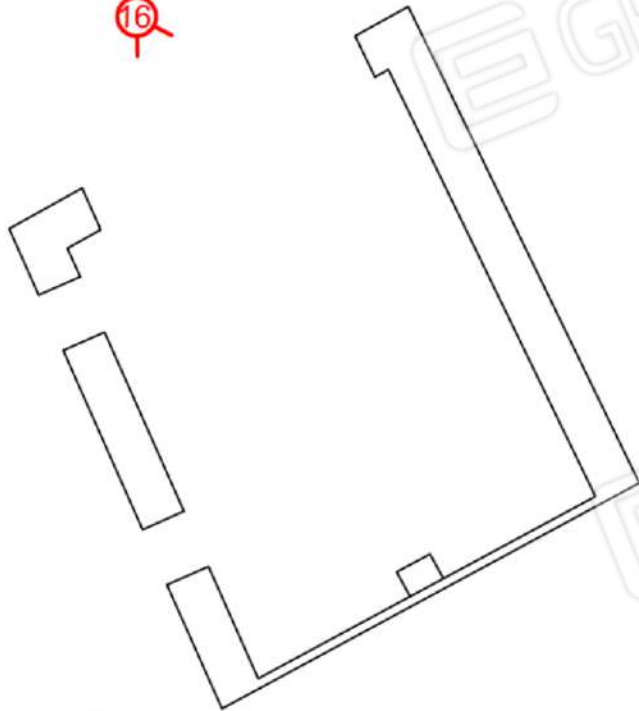



Fotografia 16