

**Agenzia del Territorio
CATASTO FABBRICATI
Ufficio Provinciale di
Alessandria**

Dichiarazione protocollo n. AL0105067 del 22/06/2005

Planimetria di u.i.u. in Comune di Alessandria

Via Angiolina

civ. SNC

Identificativi Catastali:

Sezione:

Foglio: 222

Particella: 641

Subalterno: 42

Compilata da:

Perissinotto Claudio

Iscritto all'albo:



Geometri

Prov. Alessandria

N. 1849

Scheda n. 1

Scala 1:200

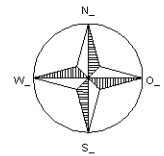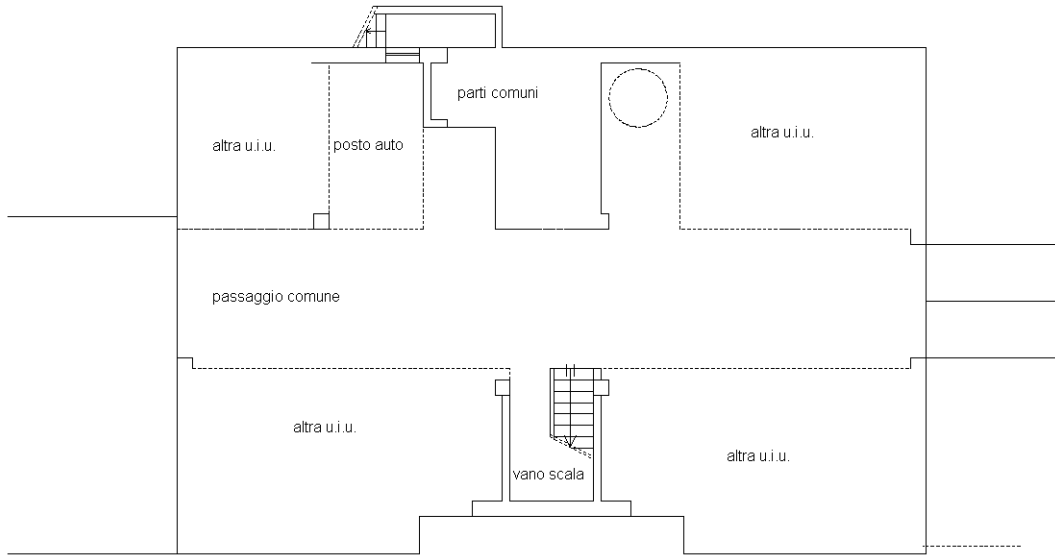

Catasto dei Fabbricati - Situazione al 17/01/2024 - Comune di ALESSANDRIA (A182) - < Foglio 222 - Particella 641 - Subalterno 42 ->
VIA ANGIOLINA DI LITTA PARODI n. 13 Piano S1

Ultima planimetria in atti