

**Agenzia del Territorio
CATASTO FABBRICATI
Ufficio Provinciale di
Alessandria**

Planimetria di u.i.u. in Comune di Costa Vescovato

Casale Fossaghello

civ. SNC

Identificativi Catastali:

Sezione:
Foglio: 4
Particella: 186
Subalterno: 4


Compilata da:
Devecchi Massimo
Iscritto all'albo:
Ingegneri

Prov. Alessandria



N. 1164

Scheda n. 1 Scala 1:200

ALLEGATO C2)

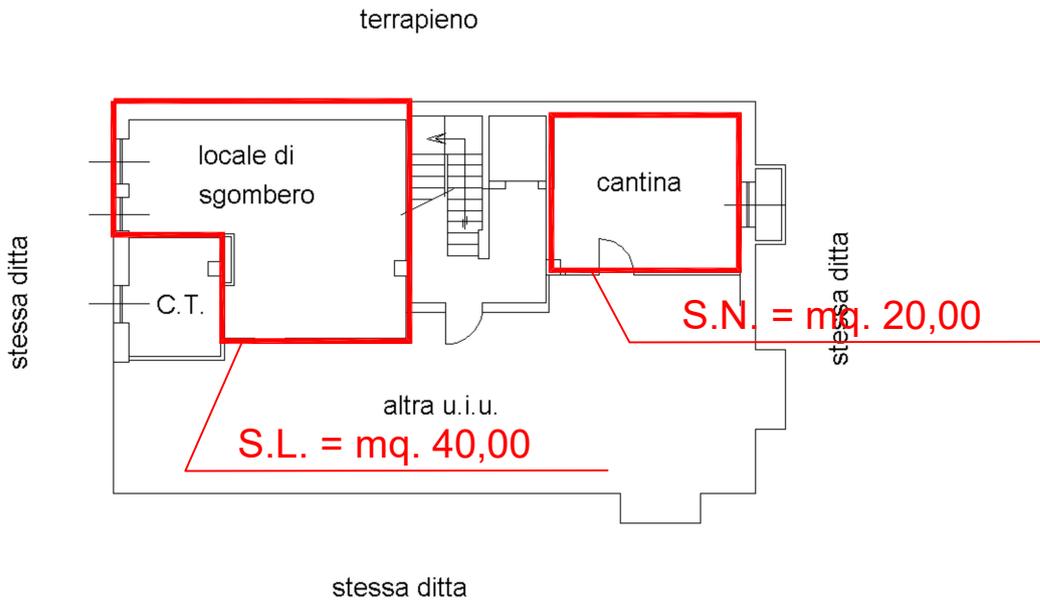

PRIMO PIANO SOTTOSTRADA h. 280

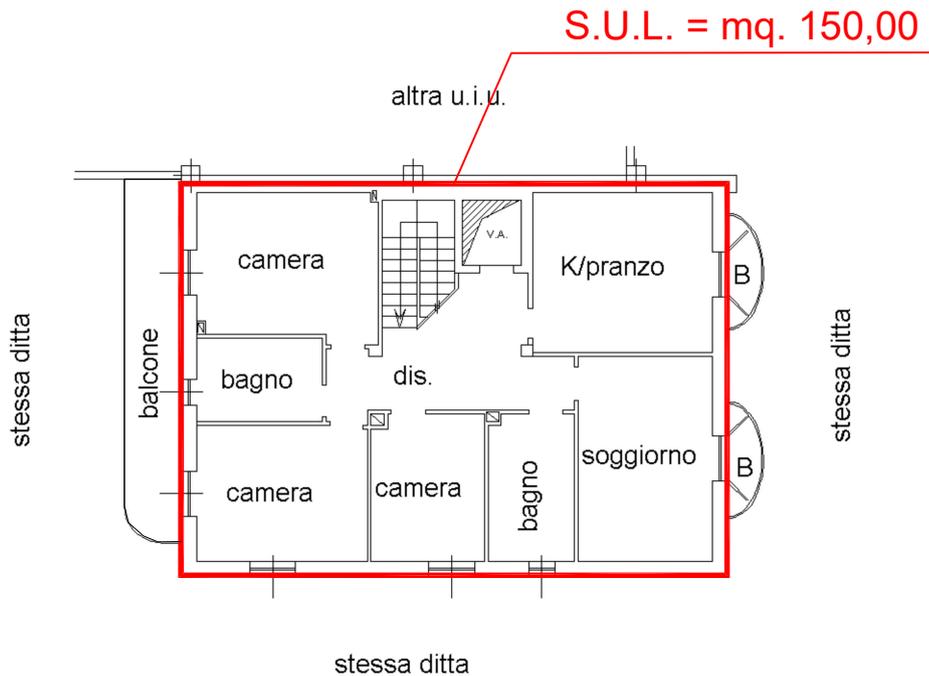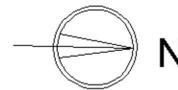

PIANO PRIMO h. 270

Ultima planimetria in atti

Data: 14/12/2022 - n. T728308 - Richiedente:

Totale schede: 1 - Formato di acquisizione: A4(210x297) - Formato stampa richiesto: A4(210x297)