

**Agenzia del Territorio  
CATASTO FABBRICATI  
Ufficio Provinciale di  
Alessandria**

Dichiarazione protocollo n. AL0181823ae1 14/11/2005

Planimetria di u.i.u. in Comune di Costa Vescovato

Casale Fossaghello

civ. SNC

Identificativi Catastali:

Sezione:

Foglio: 4

Particella: 186

Subalterno: 3

Compilata da:

Devecchi Massimo

Iscritto all'albo:

Ingegneri


Prov. Alessandria

N. 1164


Scheda n. 1

Scala 1:200

**ALLEGATO C1)**

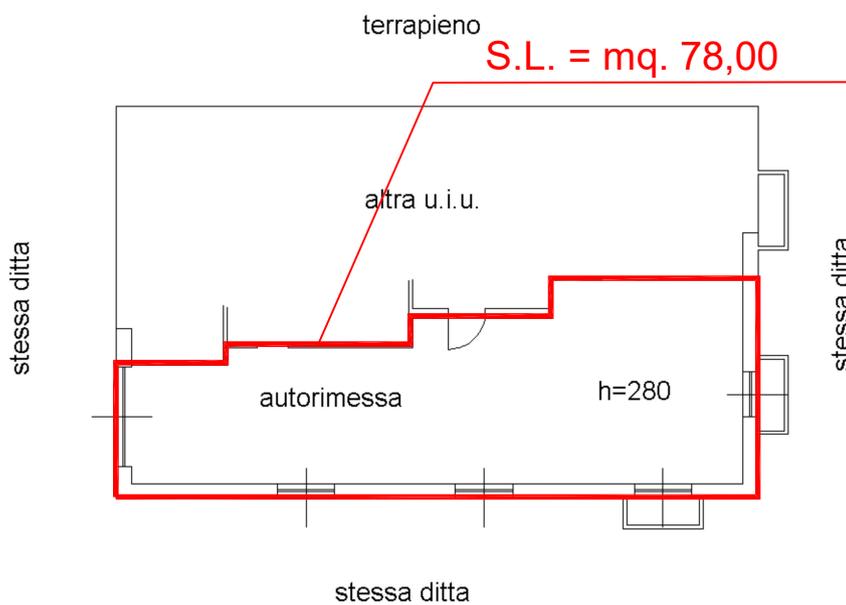

PRIMO PIANO SOTTOSTRADA

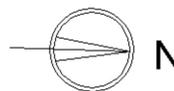

Catasto dei Fabbricati - Situazione al 14/12/2022 - Comune di COSTA VESCOVATO(D102) - < Foglio 4 - Particella 186 - Subalterno 3 >  
LOCALITA' CASALE FOSSAGHELLO n. SNC Piano S1