
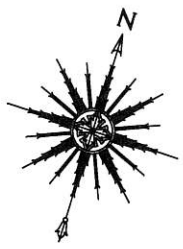


Comune di Alessandria Foglio 133 Particella 2019 Subalterno 38
LOTTO UNICO - Via della Chiatta, 40
PIANO SECONDO (STATO ATTUALE DEI LUOGHI)
Scala 1:100 - misure interne espresse in centimetri

Allegato 1a

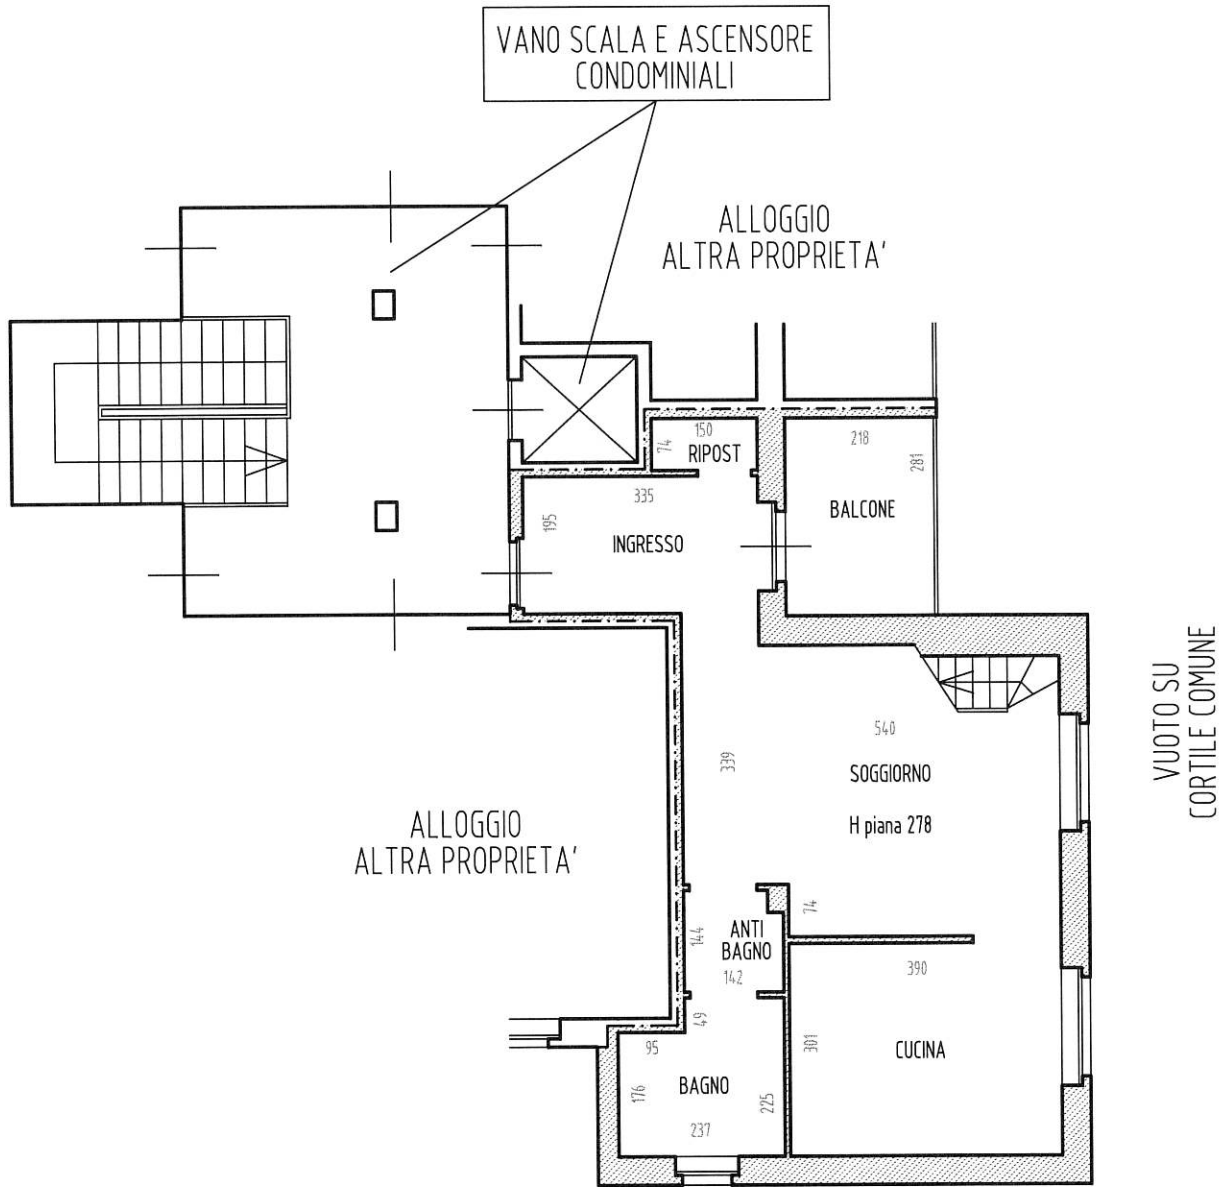


Comune di Alessandria Foglio 133 Particella 2019 Subalterno 38

LOTTO UNICO - Via della Chiatta, 40

PIANO TERZO MANSARDATO - sottotetto (STATO ATTUALE DEI LUOGHI)



Scala 1:100 - misure interne espresse in centimetri

Allegato 1b

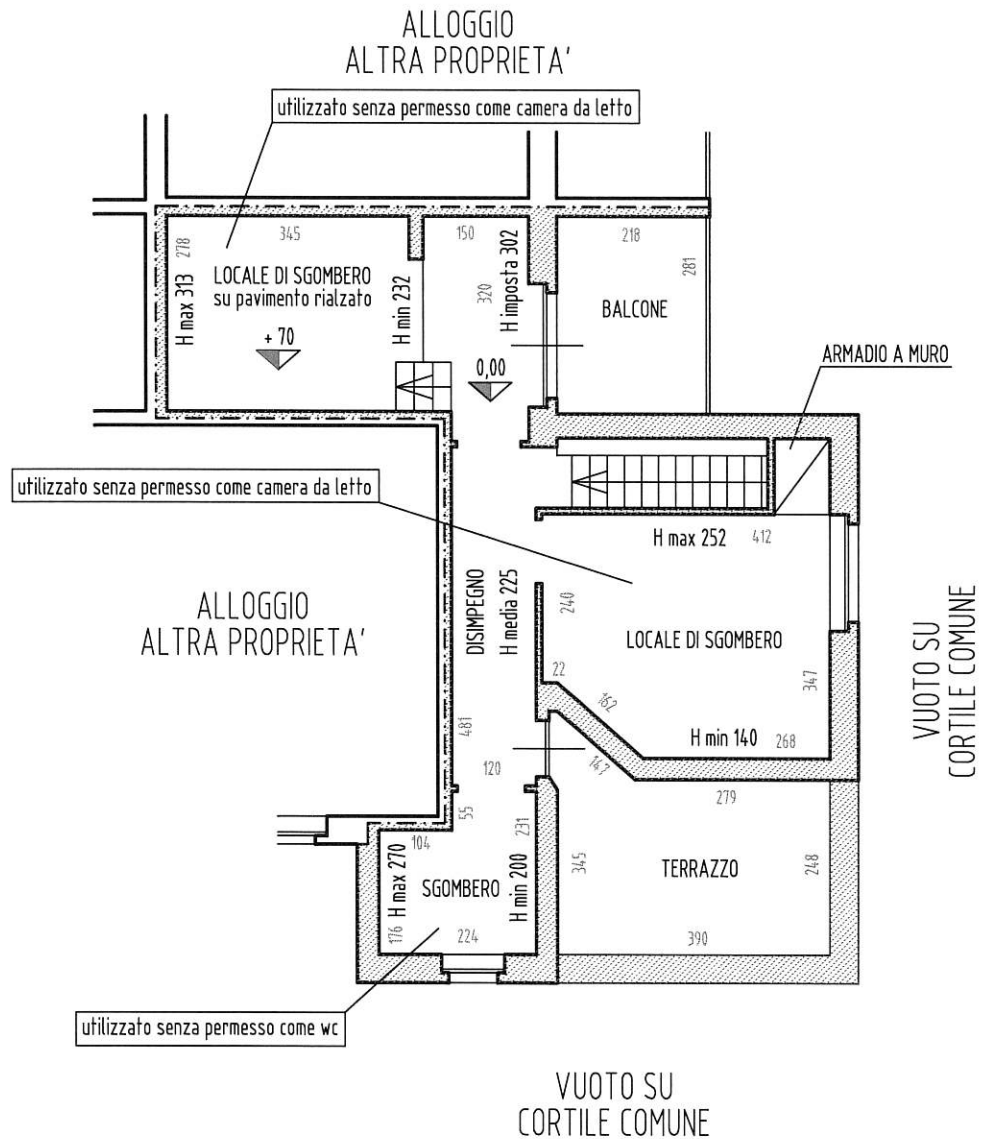

Comune di Alessandria Foglio 133 Particella 2019 Subalterno 38
LOTTO UNICO - Via della Chiatta, 40
PIANO TERRA (STATO ATTUALE DEI LUOGHI)
Scala 1:100 - misure interne espresse in centimetri

Allegato 1c

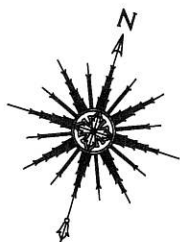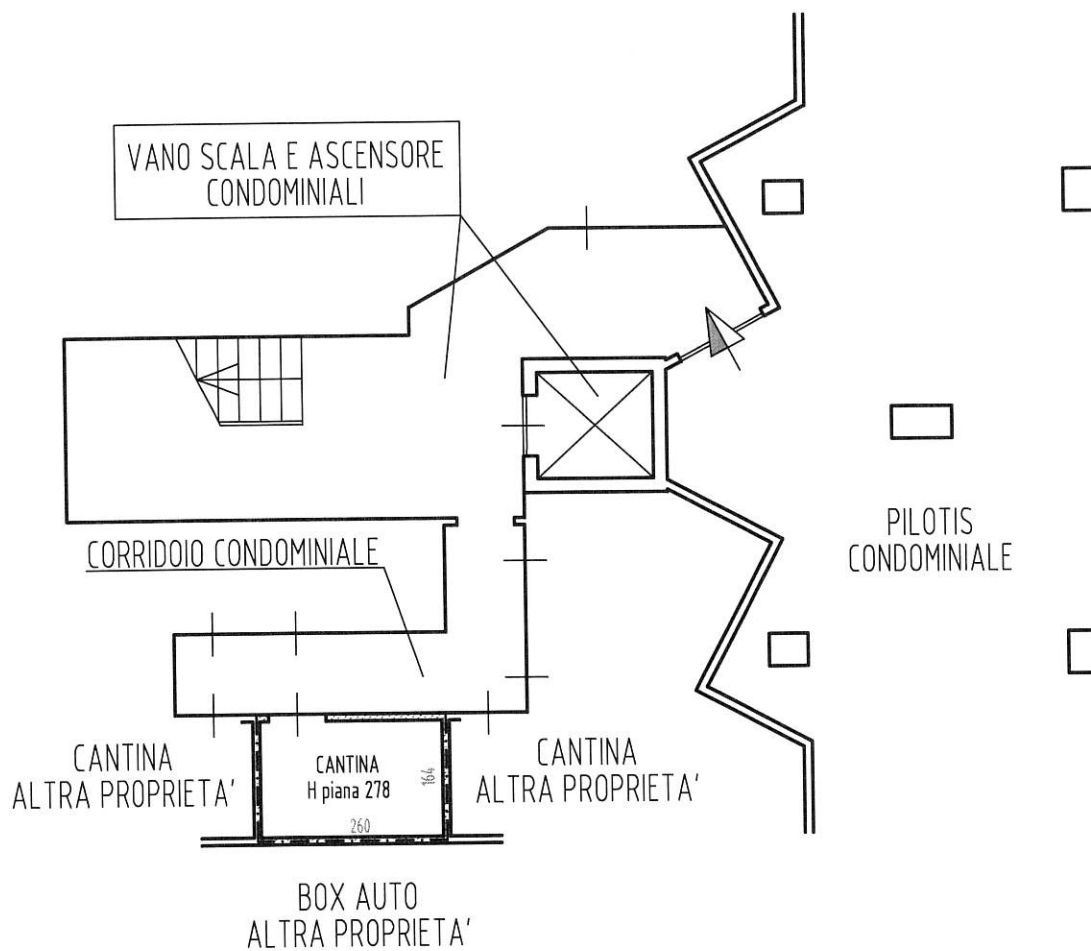

Comune di Alessandria Foglio 133 Particella 2019 Subalterno 55
LOTTO UNICO - Via della Chiatta, 38/D
PIANO TERRA (STATO ATTUALE DEI LUOGHI)
Scala 1:100 - misure espresse in centimetri

Allegato 1d

