

**ELABORATO PLANIMETRICO**

Compilato da:  
Ivaldi Fabrizio

Iscritto all'albo:  
Geometri

Prov. Alessandria N. 2041

**Agenzia del Territorio  
CATASTO FABBRICATI  
Ufficio Provinciale di  
Alessandria**

Comune di Quargento


Sezione: Foglio: 25 Particella: 467

Protocollo n. AL0191818 del 17/07/2009



Tipo Mappale n. del

Dimostrazione grafica dei subalterni


Scala 1 : 500

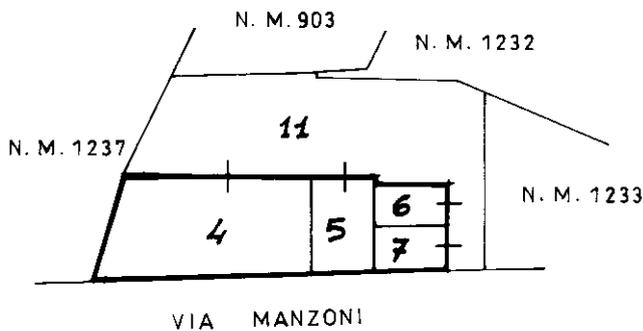

PIANO TERRA

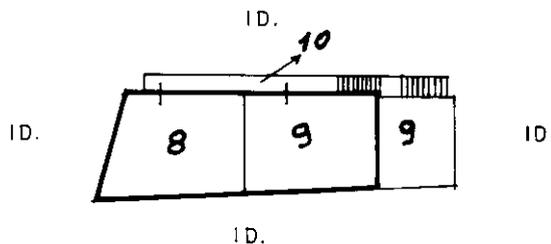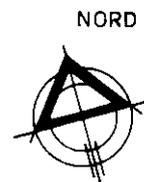

PIANO PRIMO

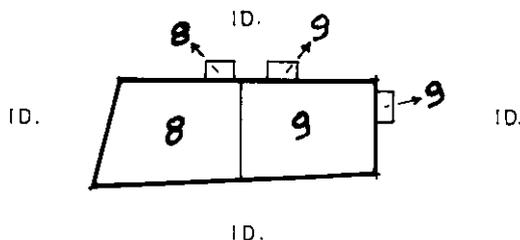

PIANO SECONDO

Ultima planimetria in atti

## ACCERTAMENTO DELLA PROPRIETÀ IMMOBILIARE URBANA ELENCO DEI SUBALTERNI ASSEGNATI

Comune QUARGNENTO	Sezione	Foglio 25	Particella 467	Tipo mappale	del:
----------------------	---------	--------------	-------------------	--------------	------

Sub	UBICAZIONE via/piazza	n.civ	Piani	Scala	Int	DESCRIZIONE
1	VIA ALESSANDRO MANZONI	9	T			SOPPRESSO
2	VIA ALESSANDRO MANZONI	9	T			SOPPRESSO
3	VIA ALESSANDRO MANZONI	9	T			SOPPRESSO
4	VIA ALESSANDRO MANZONI	15	T			UNITA' IN CORSO DI COSTRUZIONE
5	VIA ALESSANDRO MANZONI	15	T			UNITA' IN CORSO DI COSTRUZIONE
6	VIA ALESSANDRO MANZONI	15	T			BOX
7	VIA ALESSANDRO MANZONI	15	T			UNITA' IN CORSO DI COSTRUZIONE
8	VIA ALESSANDRO MANZONI	15	1-2			ABITAZIONE
9	VIA ALESSANDRO MANZONI	15	1-2			UNITA' IN CORSO DI COSTRUZIONE
10	VIA ALESSANDRO MANZONI	15	T-1			B.C.N.C. (SCALA ESTERNA E TERRAZZO COMUNE AI N.M. 467/SUB. 8 - 467/SUB. 9 DEL FOGLIO 25)
11	VIA ALESSANDRO MANZONI	15	T			B.C.N.C. (CORTE COMUNE AI N.M. 467/SUB. 4 - 467/SUB. 5 - 467/SUB. 6 - 467/SUB. 7 - 467/SUB. 8 - 467/SUB. 9 DEL FOGLIO 25)