

**SILVIO PRATO**

**Geometra**

**Via Salvo D'Acquisto n°124  
15011 ACQUI TERME (AL)**

**TRIBUNALE DI ALESSANDRIA  
ESECUZIONE IMMOBILIARE N°300/2023 R.G.E.**

**promossa da:**

**omissis**

**contro:**

**omissis**

**ALLEGATO N.3**

**PLANIMETRIA CATASTALE URBANA  
COMUNE DI GROGNARDO  
FOGLIO 4 MAPPALE 112 SUBALTERNO 4**

**C.F. PRT SLV 69P23 A052U - P.IVA 01598160065  
Tel. e Fax 0144320250 - e mail: [silvio.prato@alice.it](mailto:silvio.prato@alice.it) - pec: [silvio.prato@geopec.it](mailto:silvio.prato@geopec.it)**

**Agenzia del Territorio  
CATASTO FABBRICATI  
Ufficio Provinciale di  
Alessandria**

Dichiarazione protocollo n. AL0056871 del 09/03/2010

Planimetria di u.i.u. in Comune di Grognardo

Via Poggio

civ. 5

Identificativi Catastali:

Sezione:

Foglio: 4

Particella: 112

Subalterno: 4

Compilata da:

Gugole Valentina

Iscritto all'albo:

Architetti

Prov. Genova


N. 3606

Scheda n. 1

Scala 1:200


**PIANO SEMINTERRATO**

h. 2,70

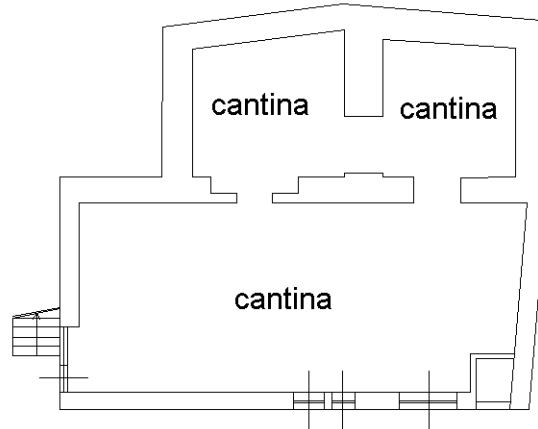


**PIANO TERRA**

h. 2,60

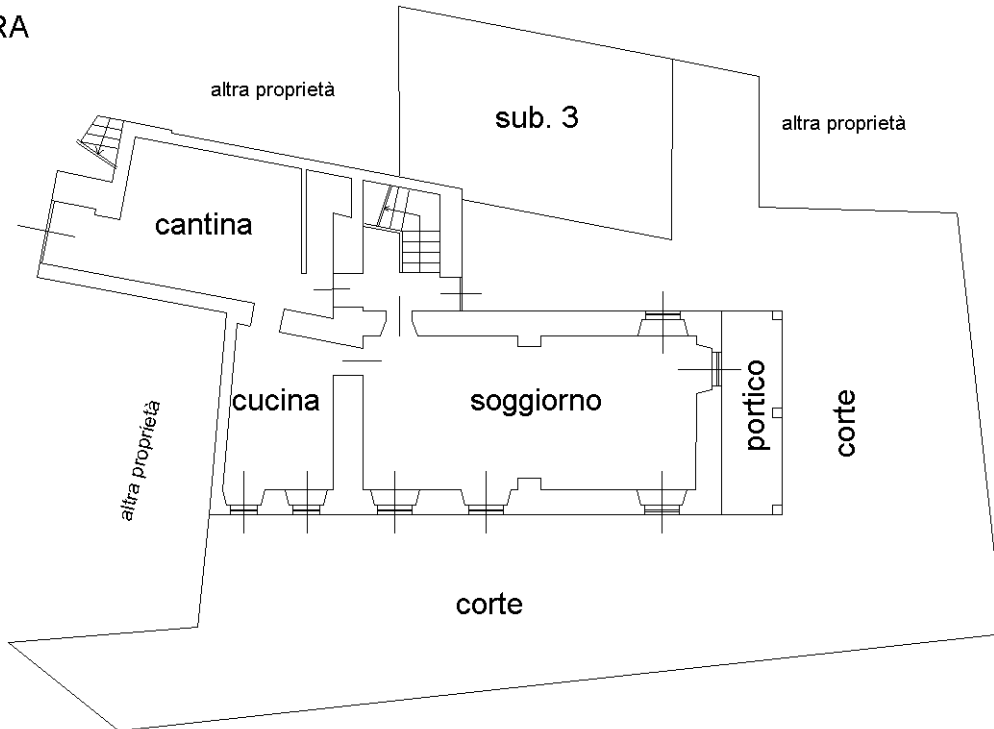

**PIANO PRIMO**

h. 2,85

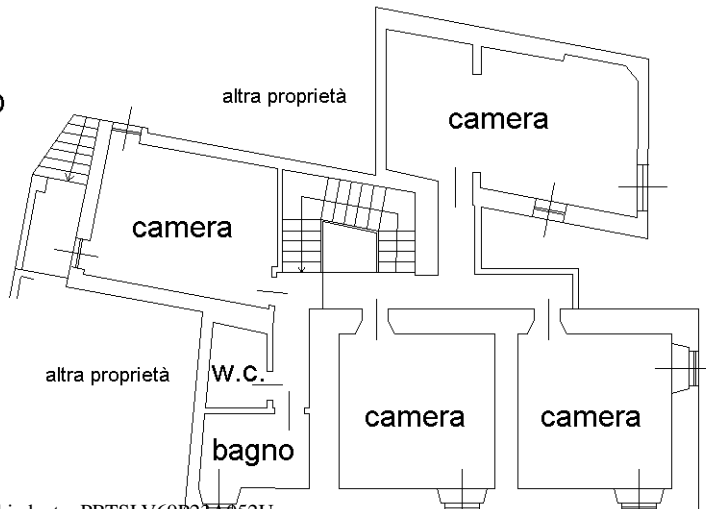

Ultima planimetria in atti

Catasto dei Fabbricati - Situazione al 13/03/2024 - Comune di GROGNARDO(E188) - < Foglio 4 - Particella 112 - Subalterno 4 >  
VIA POGGIO n. 5 Piano S1-T - 1