


PIANO PIANO TERRA

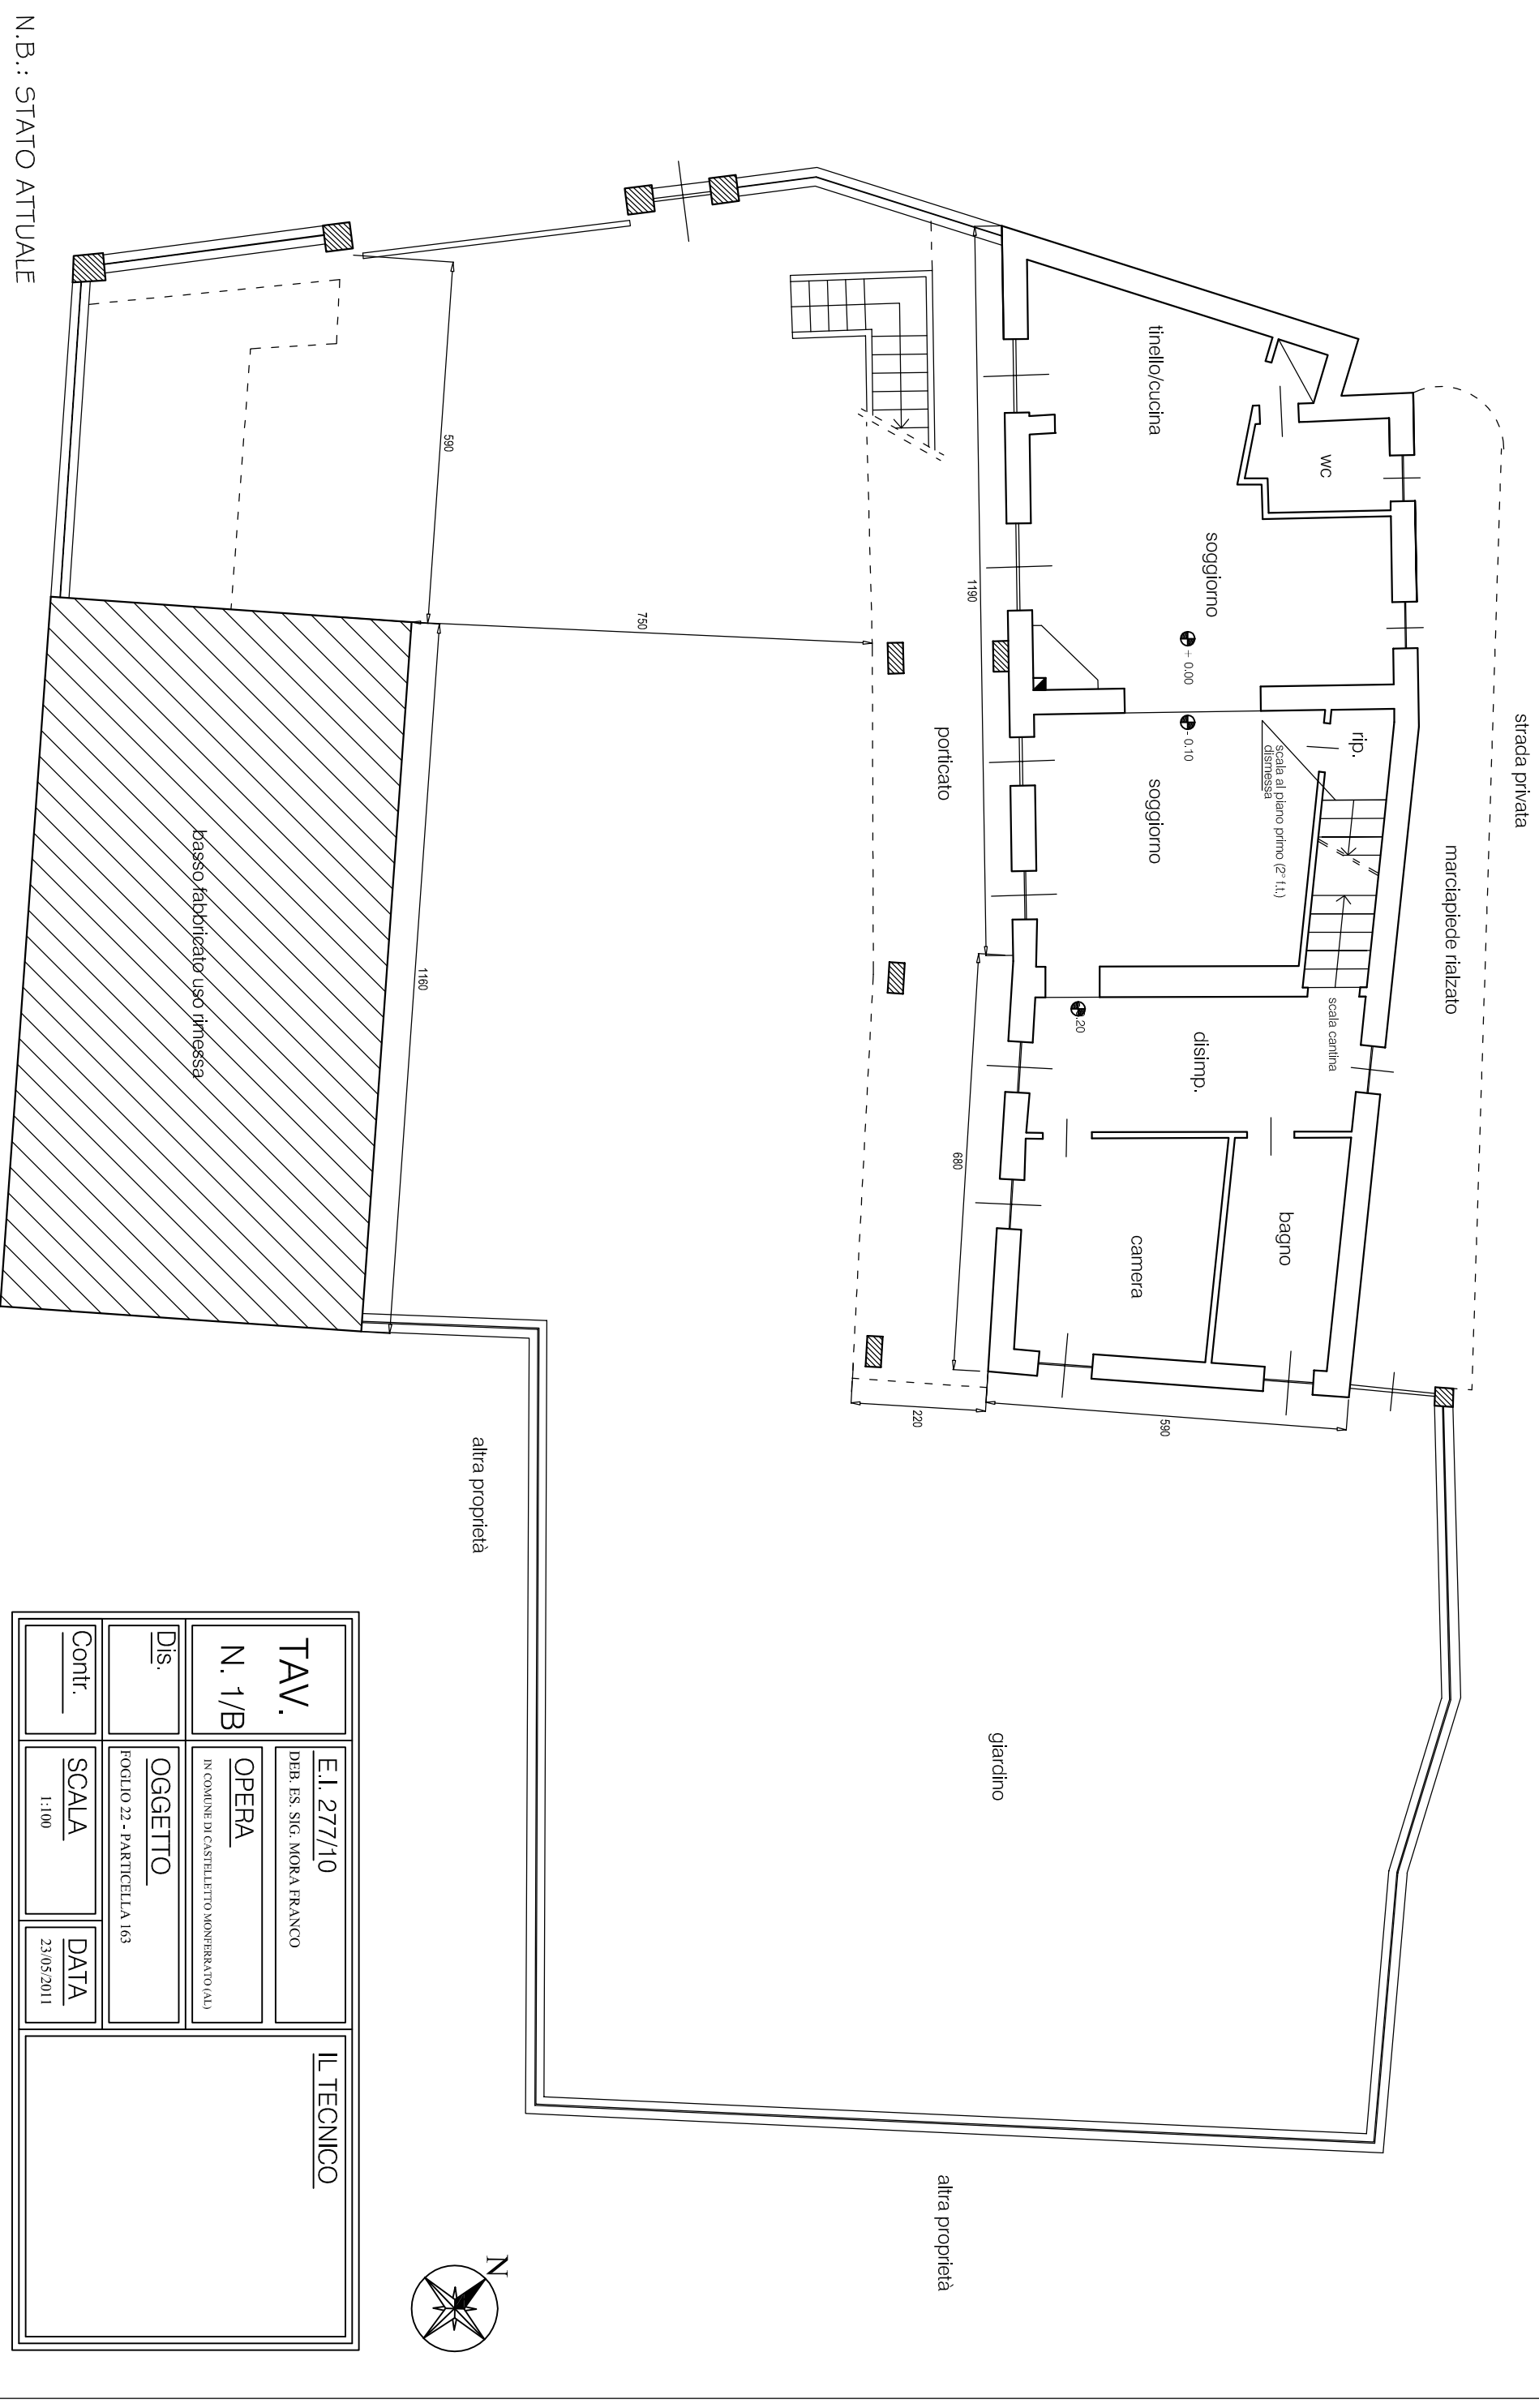

N.B.: STATO ATTUALE

<b>TAV.</b>		<b>E.I. 277/10</b>		<b>IL TECNICO</b>	
<b>N. 1/B</b>		DEB. ES. SIG. MORA FRANCO			
<b>DIS.</b>	<b>OGGETTO</b>	<b>OPERA</b>			
	FOGLIO 22 - PARTICELLA 163	IN COMUNE DI CASTELLETTO MONFERRATO (AL)			
<b>Contr.</b>	<b>SCALA</b>	<b>DATA</b>			
	1:100	23/05/2011			

