

# PLANIMETRIA CATASTALE




MODULARIO  
F-719 land 487



MINISTERO DELLE FINANZE  
DIREZIONE GENERALE DEL CATASTO E DEI SS.TT.EE.  
**CATASTO EDILIZIO URBANO** (RDL 12-4-1938, n. 652)

MOD. 101 (CEV)  
LINE  
2000

Planimetria di u.i.u. in Comune di CASASCO via ROMA

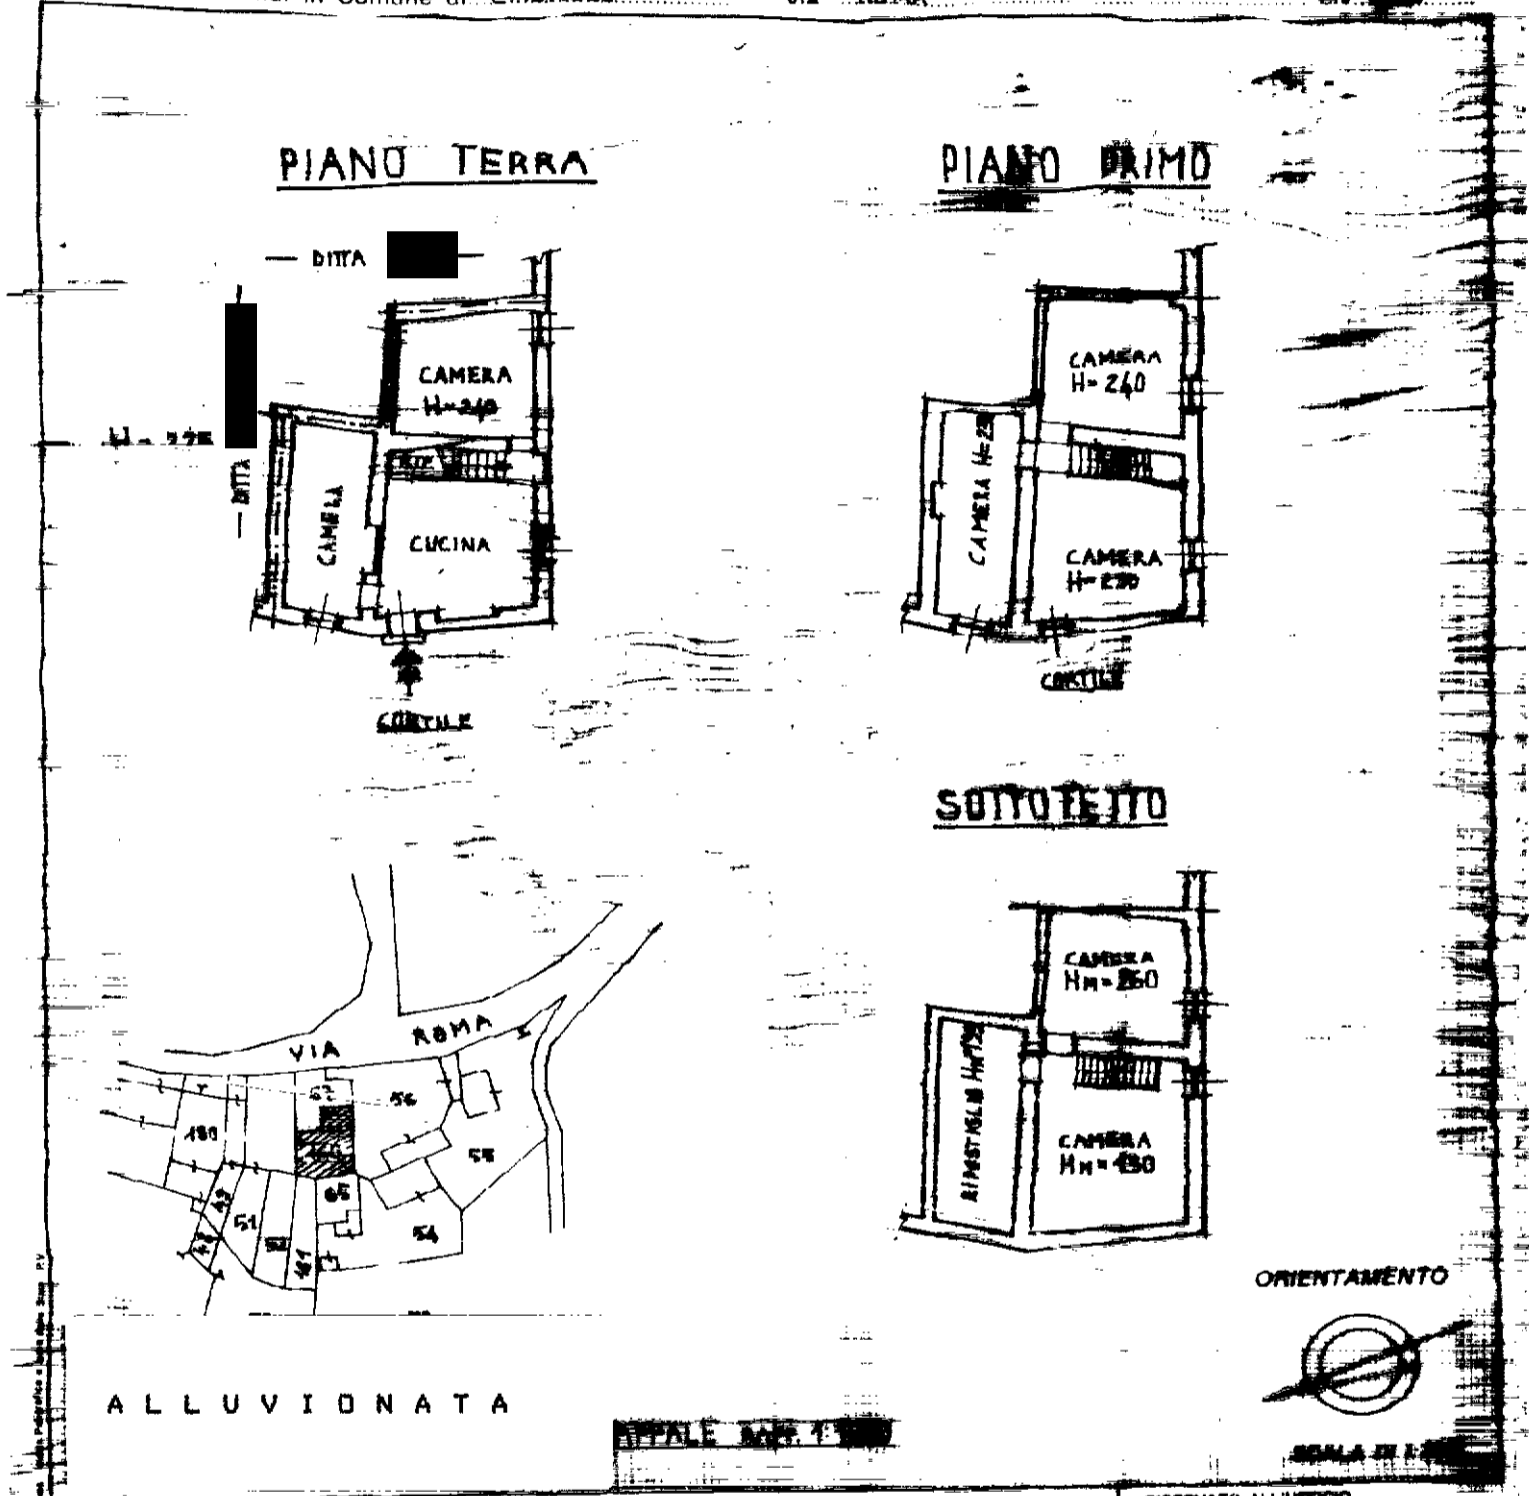

Dichiarazione di N.C.   
 Denuncia di variazione   
 Identificativi catastali  
 F. 2  
 n. 160 sub

Compilata dal **GEOM. CANEVARO**  
 (Titolo, cognome e nome)  
**MARINA**  
 Iscritto all'albo dei **GEOMETRI**  
 della provincia di **AL** n. 1795  
 data **19/12/92** Firma *Canavaro*

RISERVATO ALL'UFFICIO