



N=-8000

E=-3000

Firmato Da: BORSANO ALESSANDRIA Emesso Da: ARUBAPEC S.P.A. NG CA 3 Serial#: 590b68a8566ed3565cd02101436dbc9c


1 Particella: 3142

Comune: (AL) CASTELLAZZO BORMIDA Scala originale: 1:1000
Foglio: 22 Al: C Dimensione cornice: 267.000 x 189.000 metProtocollo pratica T183606/2024
11-Giu-2024 11:52:0

Tribunale di Alessandria - Es. Imm. n. 137/2024 R.G.

IMMOBILE SITO A CASTELLAZZO BORMIDA (AL), Via Giuseppe Verdi b. 144 / Vicolo Collodi n. 25

RAPPRESENTAZIONE DEI LOTTI

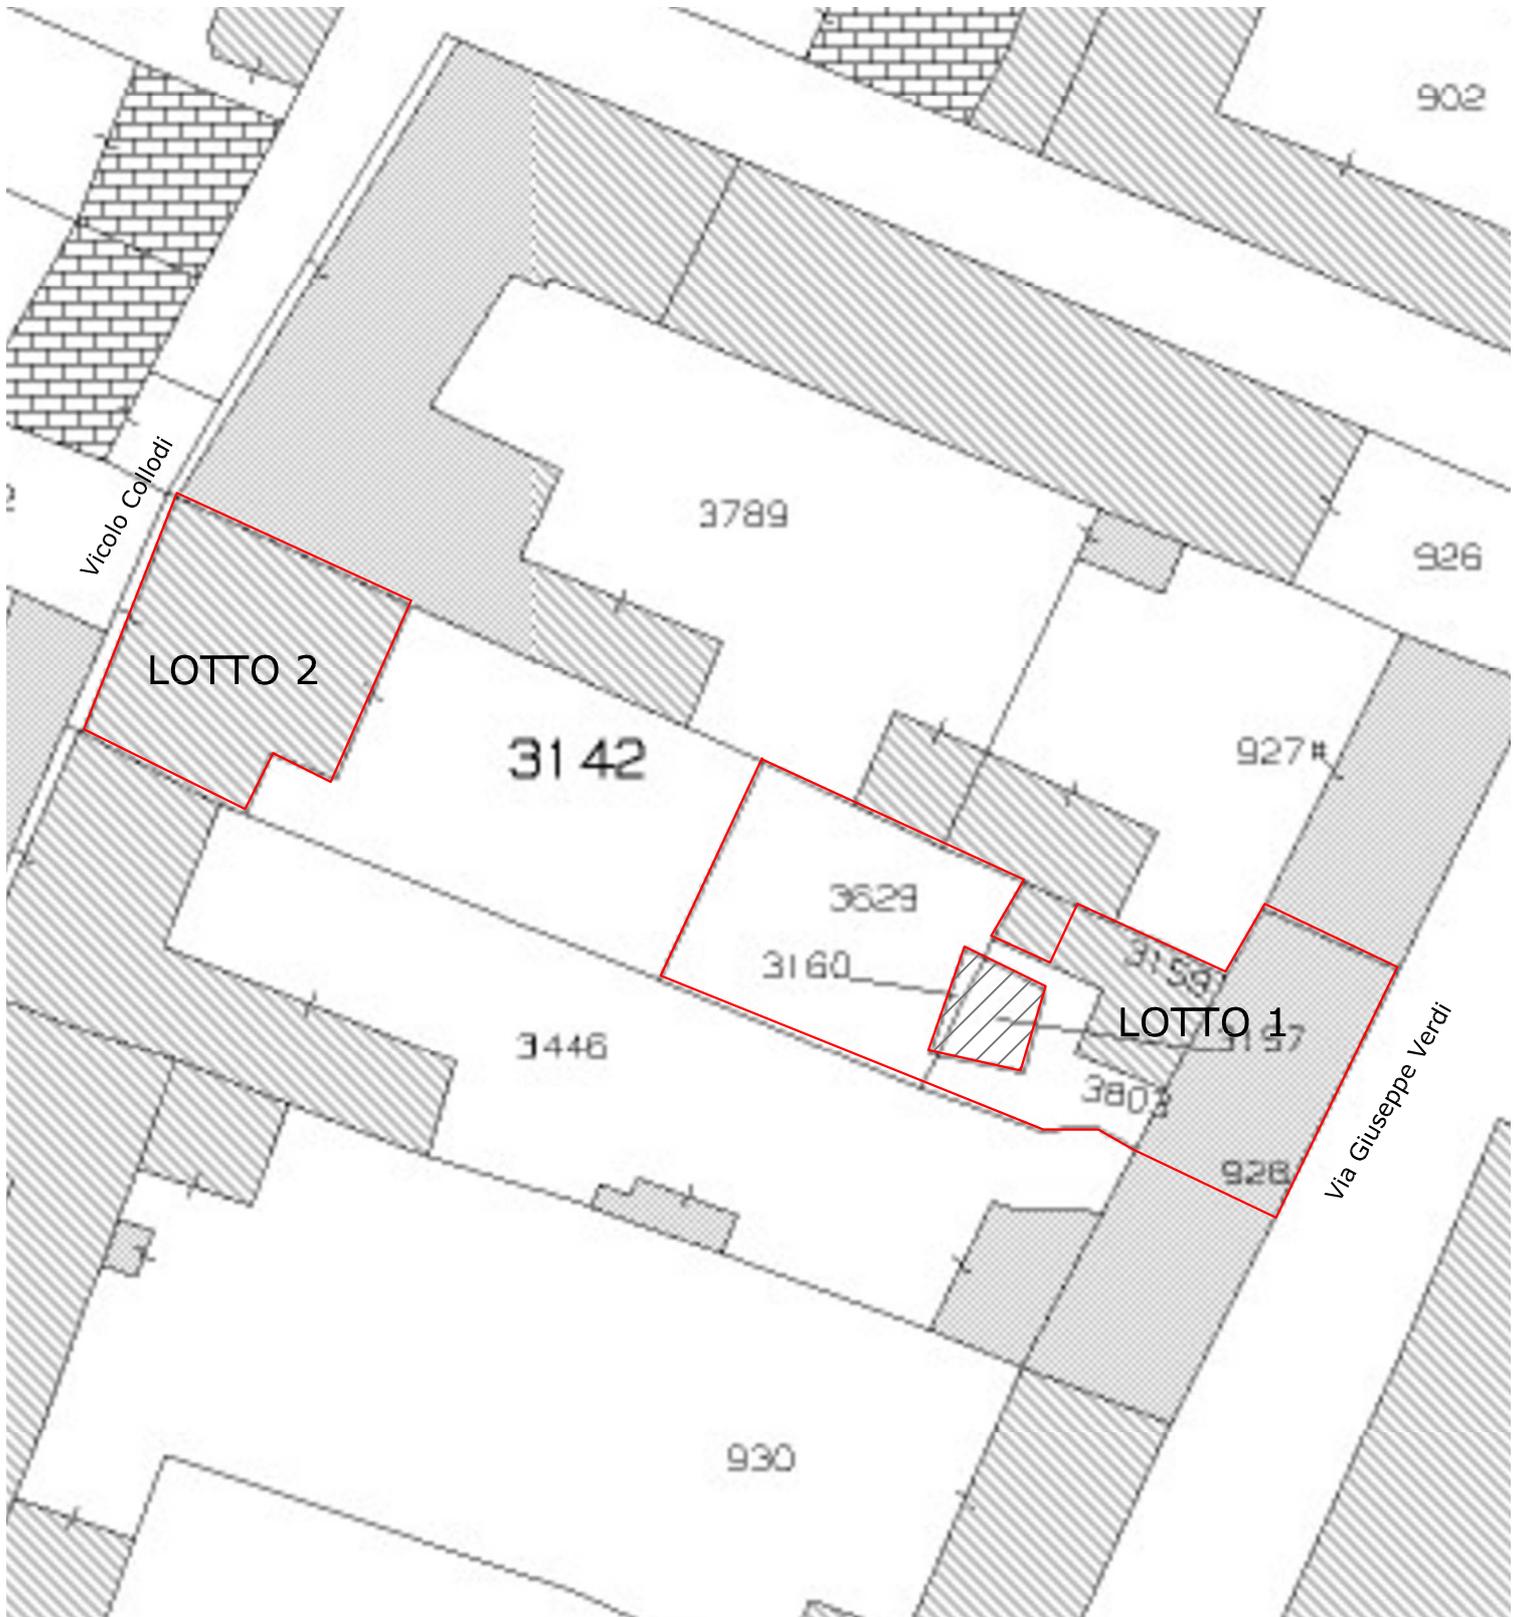

MODULARIO
F. - Catasto - 431



MINISTERO DELLE FINANZE
DIPARTIMENTO DEL TERRITORIO


Mod. EP/1 CEU

Ufficio Tecnico Erariale di Alessandria

ELABORATO PLANIMETRICO

Pag. n. 1 di 1

Ubicazione e riferimenti catastali dell'immobile			
Comune <u>CASTELLAZZO P.</u>	C.T. Sez.	Fgl. <u>22</u>	Mapp. <u>3142</u>
Via/piazza <u>G. Verdi</u> n. <u>21</u>	C.E.U. Sez.	Fgl.	Mapp.
ESTRATTO DI MAPPA	scala 1: <u>10 00</u>	Tipo mappale n.	del

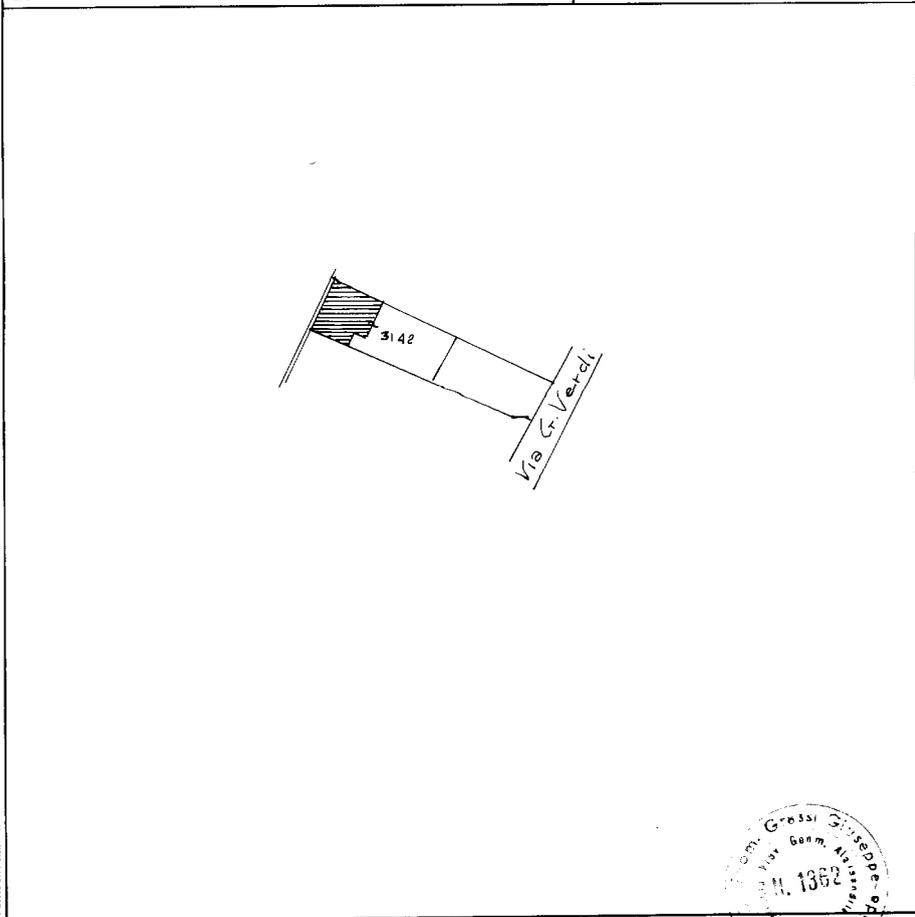

Riservato all'Ufficio Tecnico Erariale	L'operatore	IL TECNICO
Protocollo		<u>15/11/01</u> data
Sostituisce il presente mod. EP/1 prot.		<u>ALC</u>
Annulato e sostituito dal mod. EP/1 prot.		

Piano - Istituto Poligrafico e Zecca dello Stato - PV

Elaborato Planimetrico - Catasto dei Fabbricati - Situazione al 09/07/2024 - Comune di CASTELLAZZO BORMIDA(C148) - < Foglio 22 Particella 3142 >
Firmato Da: BORSANO ALESSANDRA Emesso Da: ARUBAPEC S.P.A. NG CA 3 Serial#: 590b68a8566ed3565c02101436dbc9c

Ultima planimetria in atti



MODULARIO
F. - Catasto - 482



MINISTERO DELLE FINANZE
DIPARTIMENTO DEL TERRITORIO

Mod. EP/2 CEU

Ufficio Tecnico Erariale di Alessandria


ELABORATO PLANIMETRICO

Pag. n. 2 di 1

Comune	Sezione	Foglio	Numero	Tipo mappa n.	del
CASTELLAZZO P.	-	22	3142		

DIMOSTRAZIONE GRAFICA DEI SUBALTERNI ASSEGNATI

scala 1: **5 00**

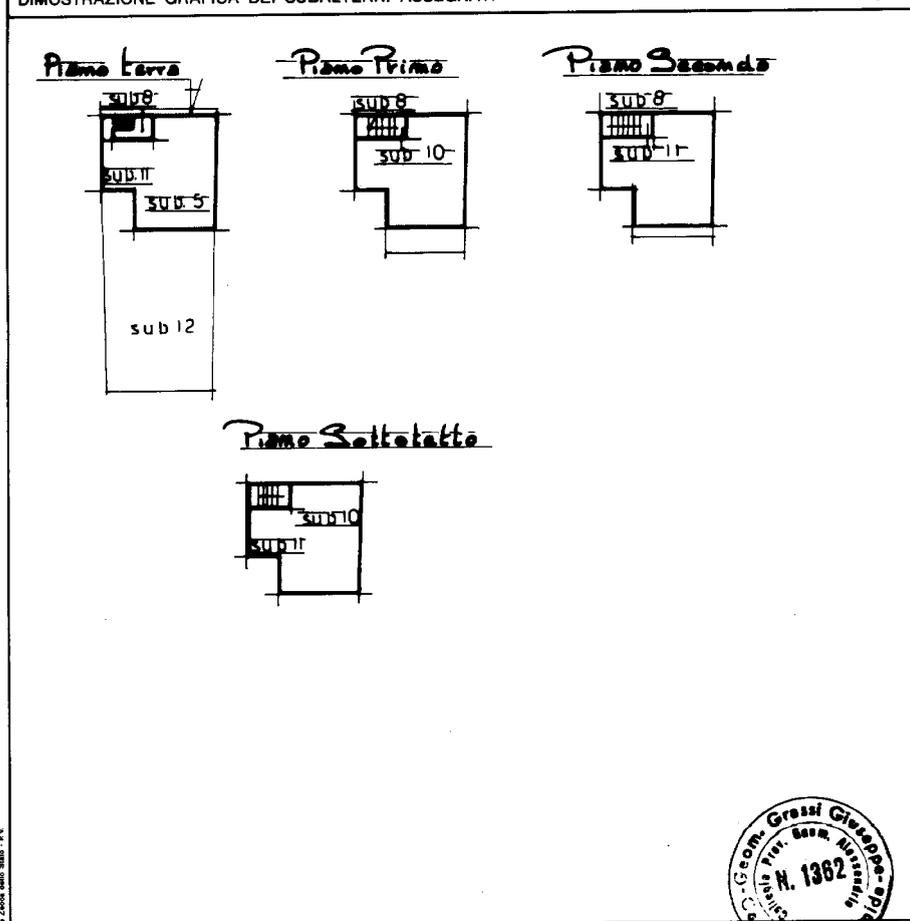

<p>Riservato all'Ufficio Tecnico Erariale</p> <p>Protocollo _____</p> <p>Sostituisce il presente mod. EP/2 prot. _____</p> <p>Annullato e sostituito dal mod. EP/2 prot. _____</p>	<p>L'operatore _____</p>	<p>15/11/01 data</p> <p><i>[Signature]</i> firma d'imbro</p>
---	--------------------------	--

Ultima planimetria in atti



1071
MODULARIO
F. - Cat. S. T. - 315



MINISTERO DELLE FINANZE
DIREZIONE GENERALE DEL CATASTO E DEI SERVIZI TECNICI ERARIALI

Lire
20


3 NUOVO CATASTO EDILIZIO URBANO

(R. DECRETO-LEGGE 13 APRILE 1939, N. 89)

Planimetria dell'immobile situato nel Comune di CASTELLARZO-BORMIDA. Via G. Verdi

Ditta

Allegata alla dichiarazione presentata all'Ufficio Tecnico Erariale di Alessandria.

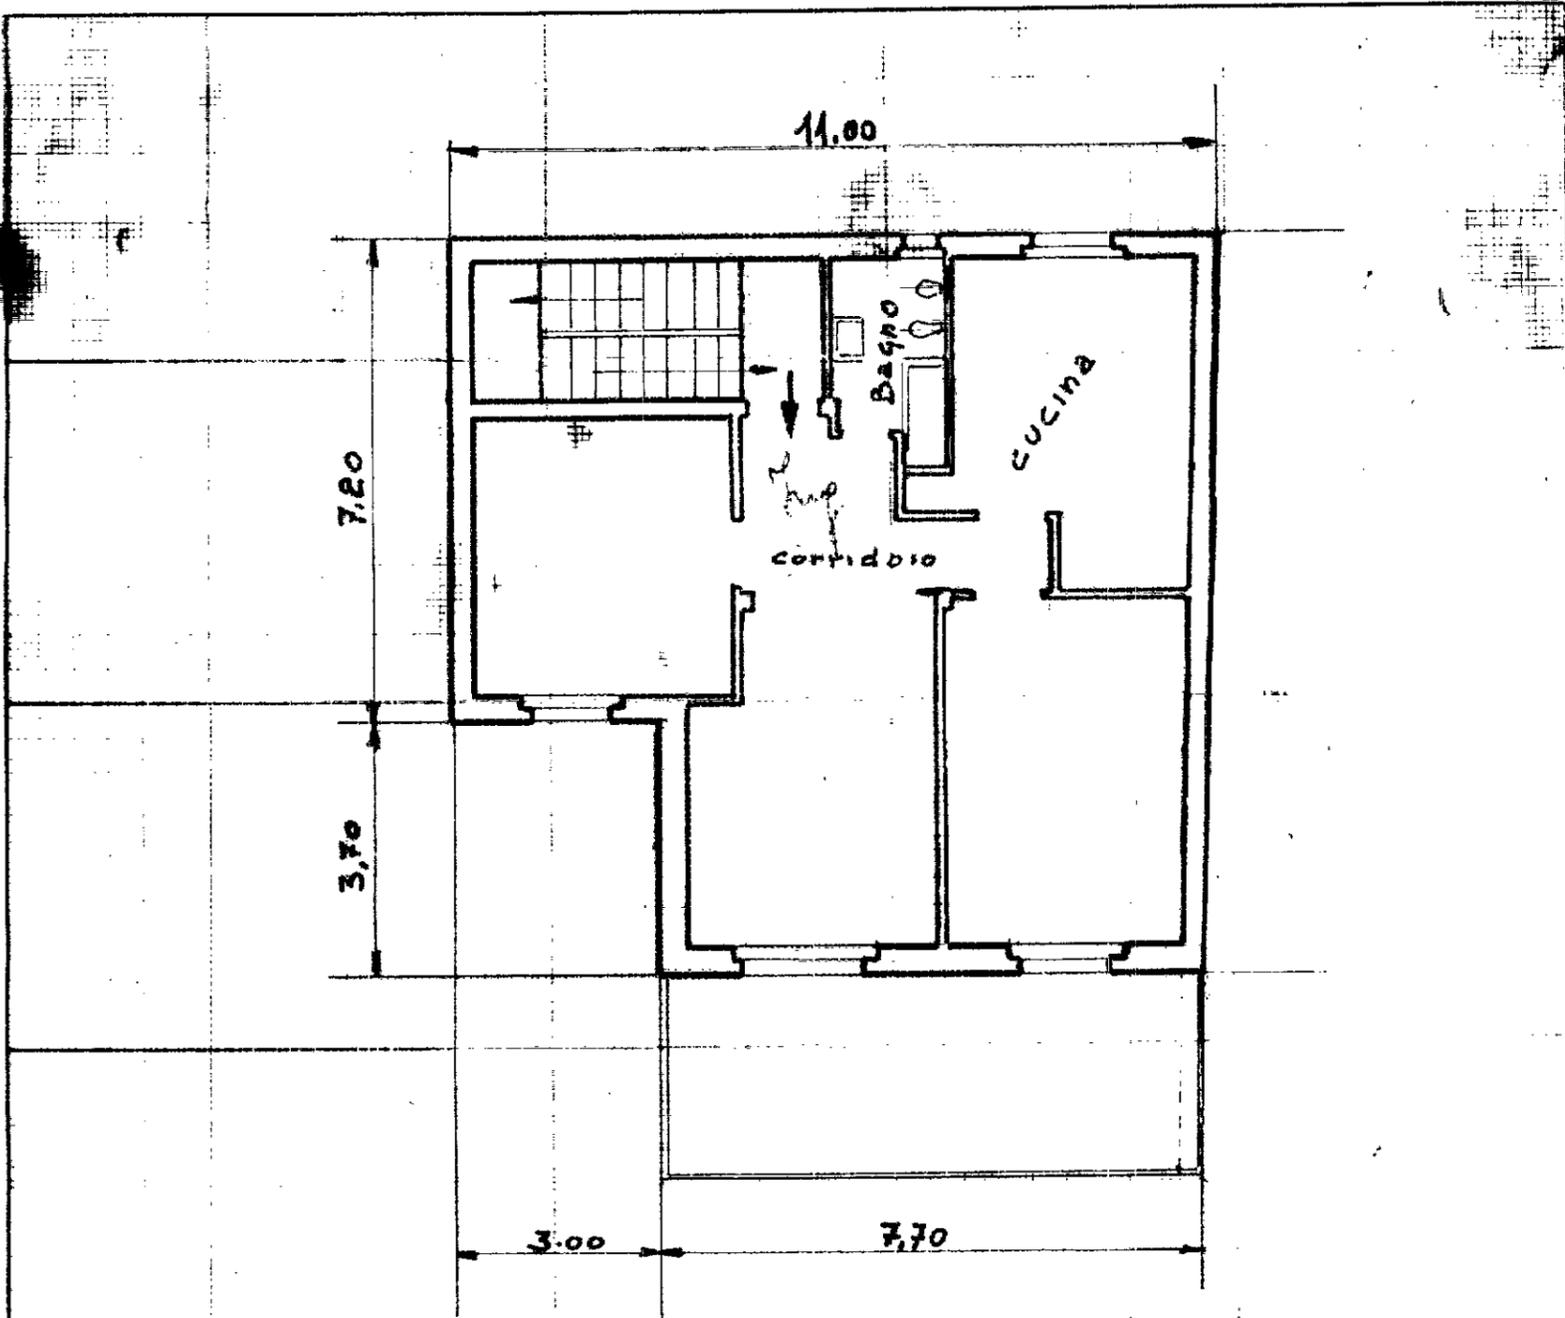

Primo Piano altezza mt. 3.00

Prof. utore mt. 47.4 volume 852 mc

ALLUVIONATA

ORIENTAMENTO



SCALA DI 1:500

SPAZIO RISERVATO PER LE ANNOTAZIONI D'UFFICIO

Compilata dal Ing. Carlo Bellati
(Titolo, nome e cognome, del tecnico)

DATA

PROT. N°

81

Iscritto all'Albo di Ing. Edile

della Provincia di Ce.nova 1604

DATA 10/12/73

Firma: [Signature]