

**Agenzia del Territorio  
CATASTO FABBRICATI  
Ufficio Provinciale di  
Alessandria**

Dichiarazione protocollo n. AL0234970 del 13/08/2008  
Planimetria di u.i.u. in Comune di Bergamasco

Via Alessandria

civ. 23




**Identificativi Catastali:**

Sezione:  
Foglio: 20  
Particella: 196  
Subalterno: 1

Compilata da:  
Braggio Giovanni  
Iscritto all'albo:  
Geometri

Prov. Alessandria N. 1496


Scheda n. 1 Scala 1:200

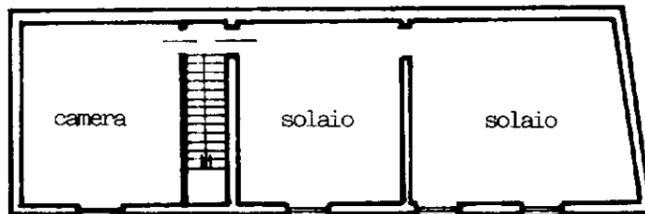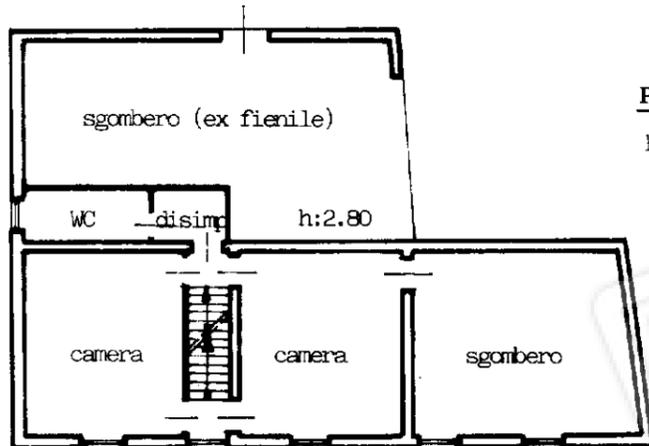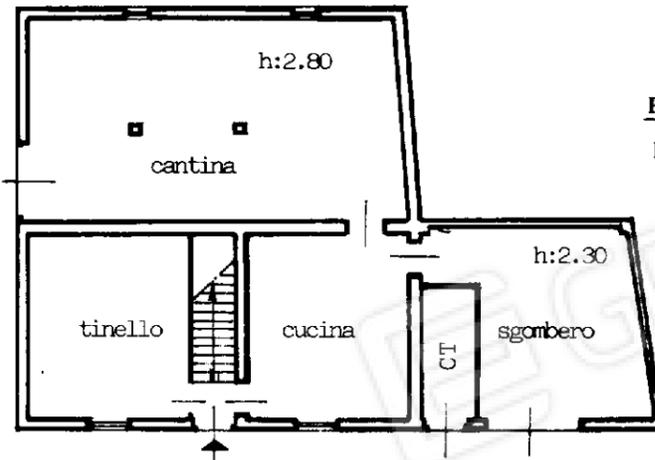

**Agenzia del Territorio  
CATASTO FABBRICATI  
Ufficio Provinciale di  
Alessandria**

Dichiarazione protocollo n. AL0234970 del 13/08/2008	
Planimetria di u.i.u. in Comune di Bergamasco	
Via Alessandria	civ. 23
Identificativi Catastali:	Compilata da: Braggio Giovanni
Sezione:	Iscritto all'albo: Geometri
Foglio: 20	Prov. Alessandria
Particella: 196	N. 1496
Subalterno: 1	

Scheda n. 2      Scala 1:500

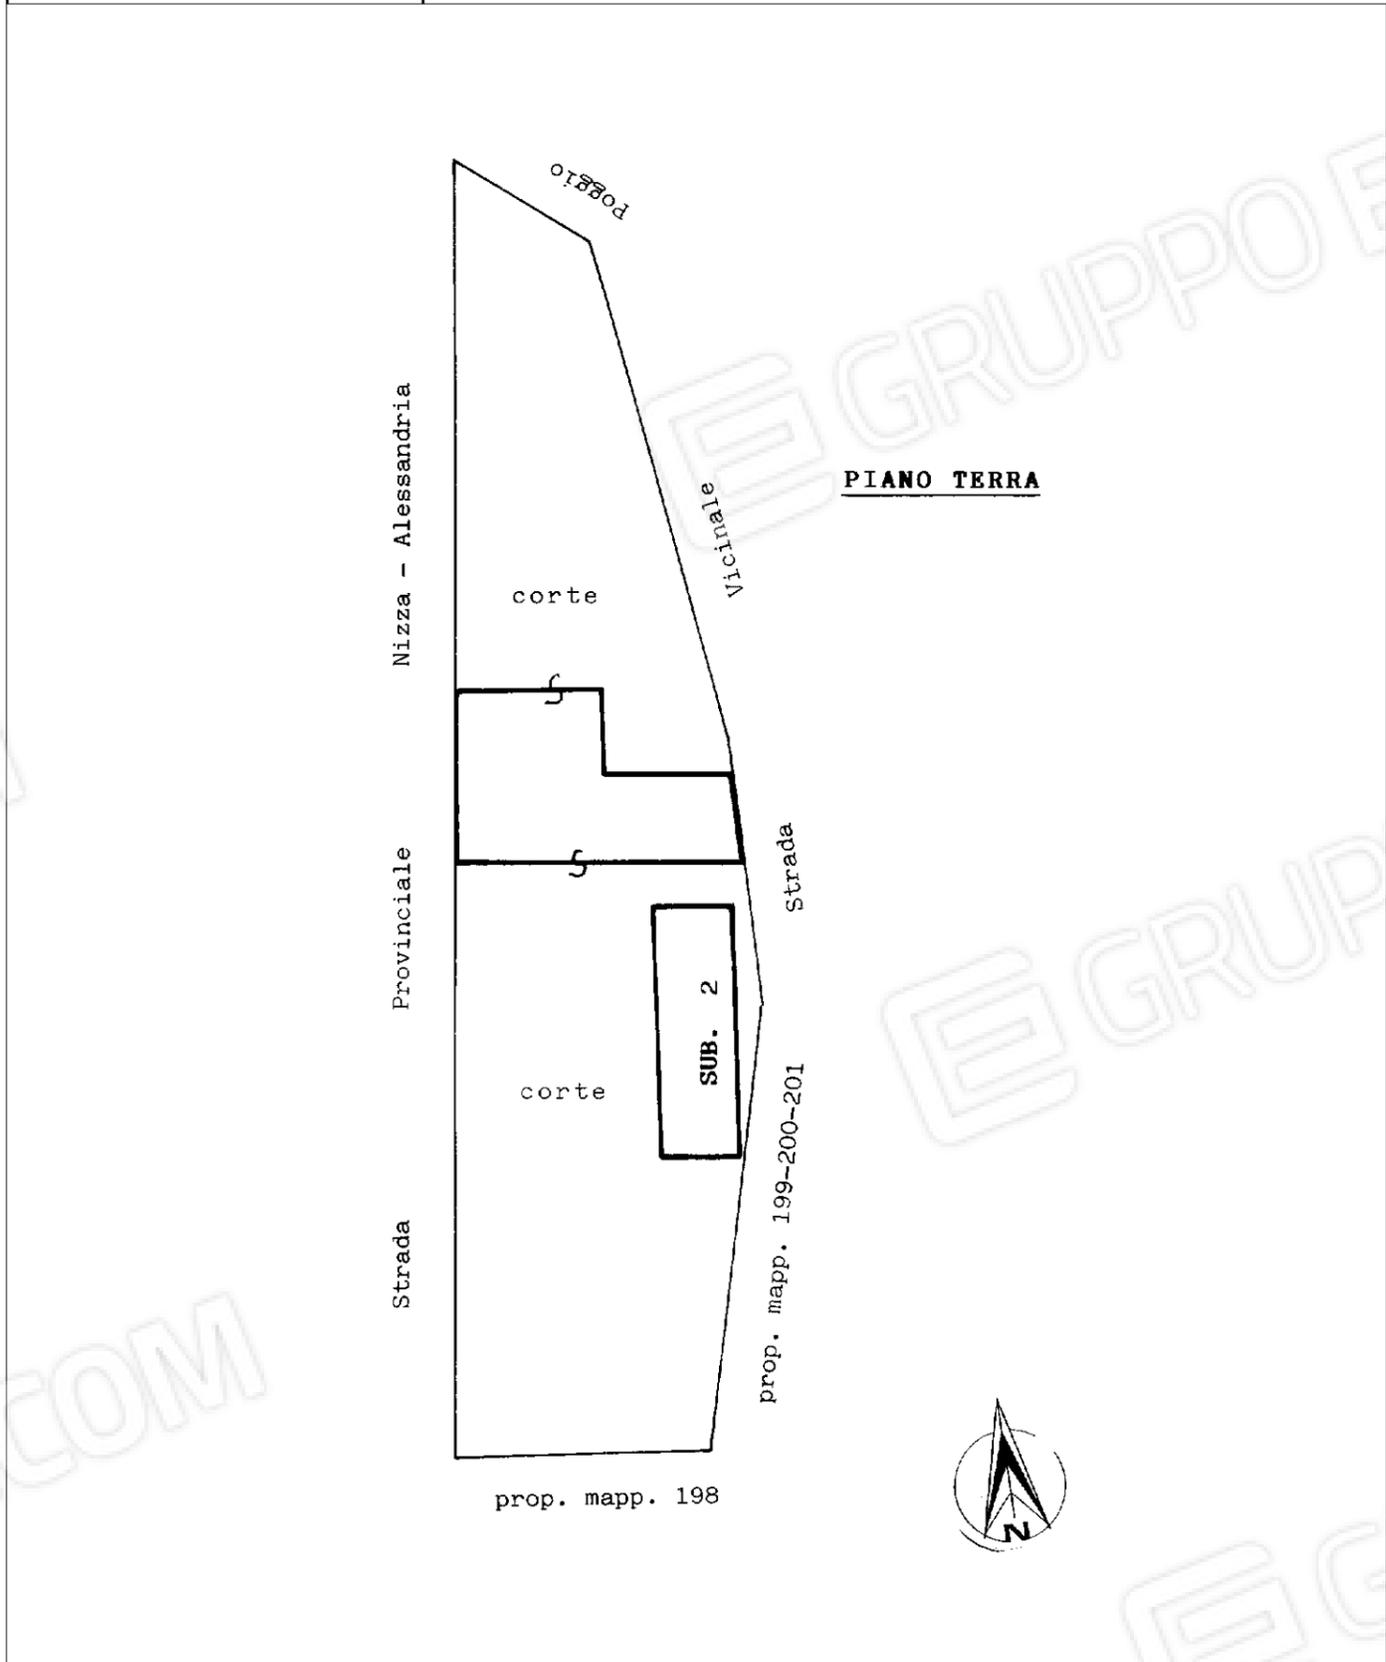

**Agenzia del Territorio  
CATASTO FABBRICATI  
Ufficio Provinciale di  
Alessandria**

Dichiarazione protocollo n. AL0234986 del 13/08/2008	
Planimetria di u.i.u. in Comune di Bergamasco	
Via Alessandria	civ. 23
Identificativi Catastali:	Compilata da: Braggio Giovanni
Sezione:	Iscritto all'albo: Geometri
Foglio: 20	Prov. Alessandria
Particella: 196	N. 1496
Subalterno: 2	

Scheda n. 1      Scala 1:200

**PIANO TERRA**

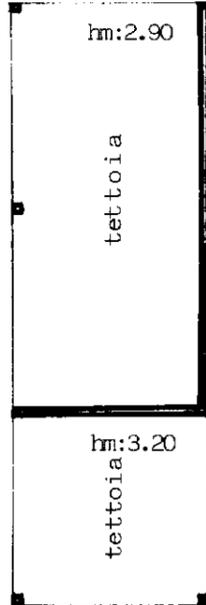




Foto n. 1\_ Prospetto sud ed est, ripresa dalla strada provinciale



Foto n. 2\_ Prospetto sud ed ovest



Foto n. 3\_ Prospetto nord, tettoia da demolire



Foto n. 4\_Area pertinenziale posta a nord del fabbricato



Foto n. 5\_Prospetto nord con area pertinenziale



Foto n. 6\_Area pertinenziale posta a nord



Foto n. 7\_Area pertinenziale a sud del fabbricato



Foto n. 8\_Ingresso al fabbricato abitativo



Foto n. 9\_Area pertinenziale e tettoia



Foto n. 10\_Area pertinenziale e cancello di accesso



Foto n. 11\_Cucina



Foto n. 12\_Cucina



Foto n. 13\_Cucina



Foto n. 14\_Cantina



Foto n. 15\_Cantina



Foto n. 16\_Tinello, si evidenziano i vistosi segni di umidità



Foto n. 17\_Tinello



Foto n. 18\_Scala interna



Foto n. 19\_Camera



Foto n. 20\_Camera



Foto n. 21\_Camera



Foto n. 22\_Bagno



Foto n. 23\_Bagno



Foto n. 24\_Camera



Foto n. 25\_Tettoia



Foto n. 26\_Tettoia



Foto n. 27\_Prospetto Sud

