
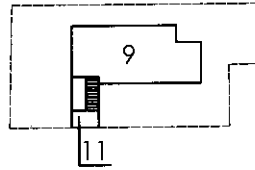



Agenzia del Territorio  
**CATASTO FABBRICATI**  
Ufficio Provinciale di  
Alessandria

ELABORATO PLANIMETRICO	
Compilato da: Sciutto Pier Carlo	
Iscritto all'albo: Geometri	
Prov. Alessandria	N. 1680


Comune di Novi Ligure	Protocollo n. AL0339077 del 31/08/2007
Sezione: Foglio: 34 Particella: 59	Tipo Mappale n. 230031 del 17/05/2007
Dimostrazione grafica dei subalterni	Scala 1 : 500

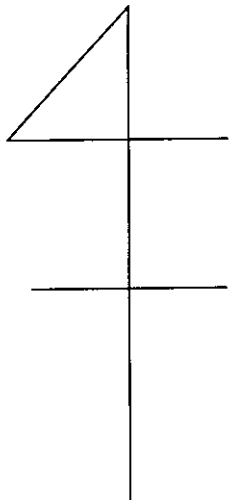

PIANO SECONDO

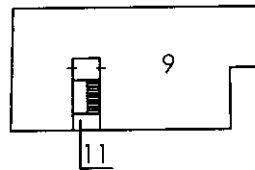

PIANO PRIMO

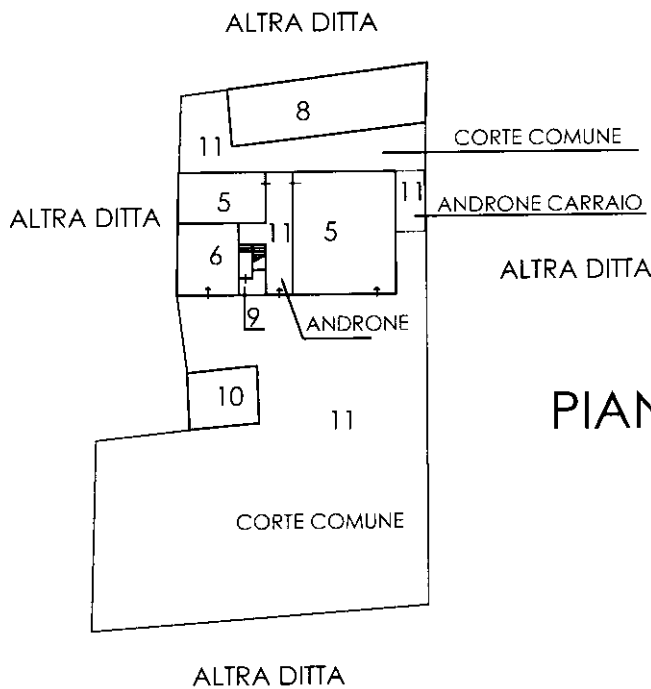

PIANO TERRA

Ultima planimetria in atti